





Sursă imagine: www.google.com/maps
 ADRESĂ: INTRAVILAN MUNICIPIUL VASLUI, STRADA CERAMICII, FN, ETAPA 1

Categoria de in
 Clasa de impor
 Nivel de stabili
 Zona seismică:

C
 III
 Idiu: II


$a_g = 0,30 \text{ g}$
 $T_c = 0,7 \text{ s}$
 $S_{0,k} = 2,5 \text{ kPa}$
 $q_{ref} = 0,7 \text{ kPa}$
 III, $t_e = -18^\circ \text{C}$

Zona încărcări din zăpadă:
 Zona încărcări din vânt:
 Zona climatică:

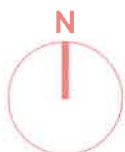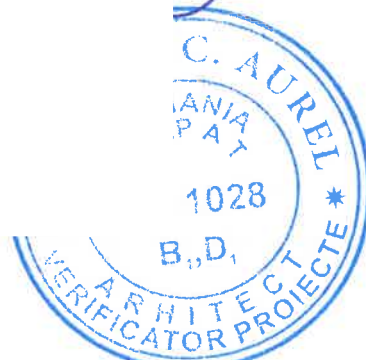

ORDINUL ARHITECTILOR
 DIN ROMANIA
 9694
 Alexandra

VERIFICATOR			B,C,D,F		
VERIFICATOR/ EXPERT		SEMNATURA	CERINȚA	REFERAT/ EXPERTIZA NR./ DATA	
S.C.CIVIL PROIECT SRL VASLUI, R.C. J2002000405377				BENEFICIAR: AGENȚIA NAȚIONALĂ PENTRU LOCUINȚE	Pr. nr. : 519/2026
SPECIFICATIE	NUME	SEMNATURA	SCARA: 1:5000	TITLU PROIECT: LOCUINȚE PENTRU TINERI DESTINATE ÎNCHIRIERII, JUDEȚUL VASLUI, MUNICIPIUL VASLUI, STRADA CERAMICII, FN, ETAPA 1	Faza: D.T.A.C.
ȘEF PROIECT			DATA: 05/2026	TITLU PLANȘA: PLAN DE ÎNCADRARE ÎN ZONĂ	PL. NR. : A.01
PROIECTAT					
DESENAT					

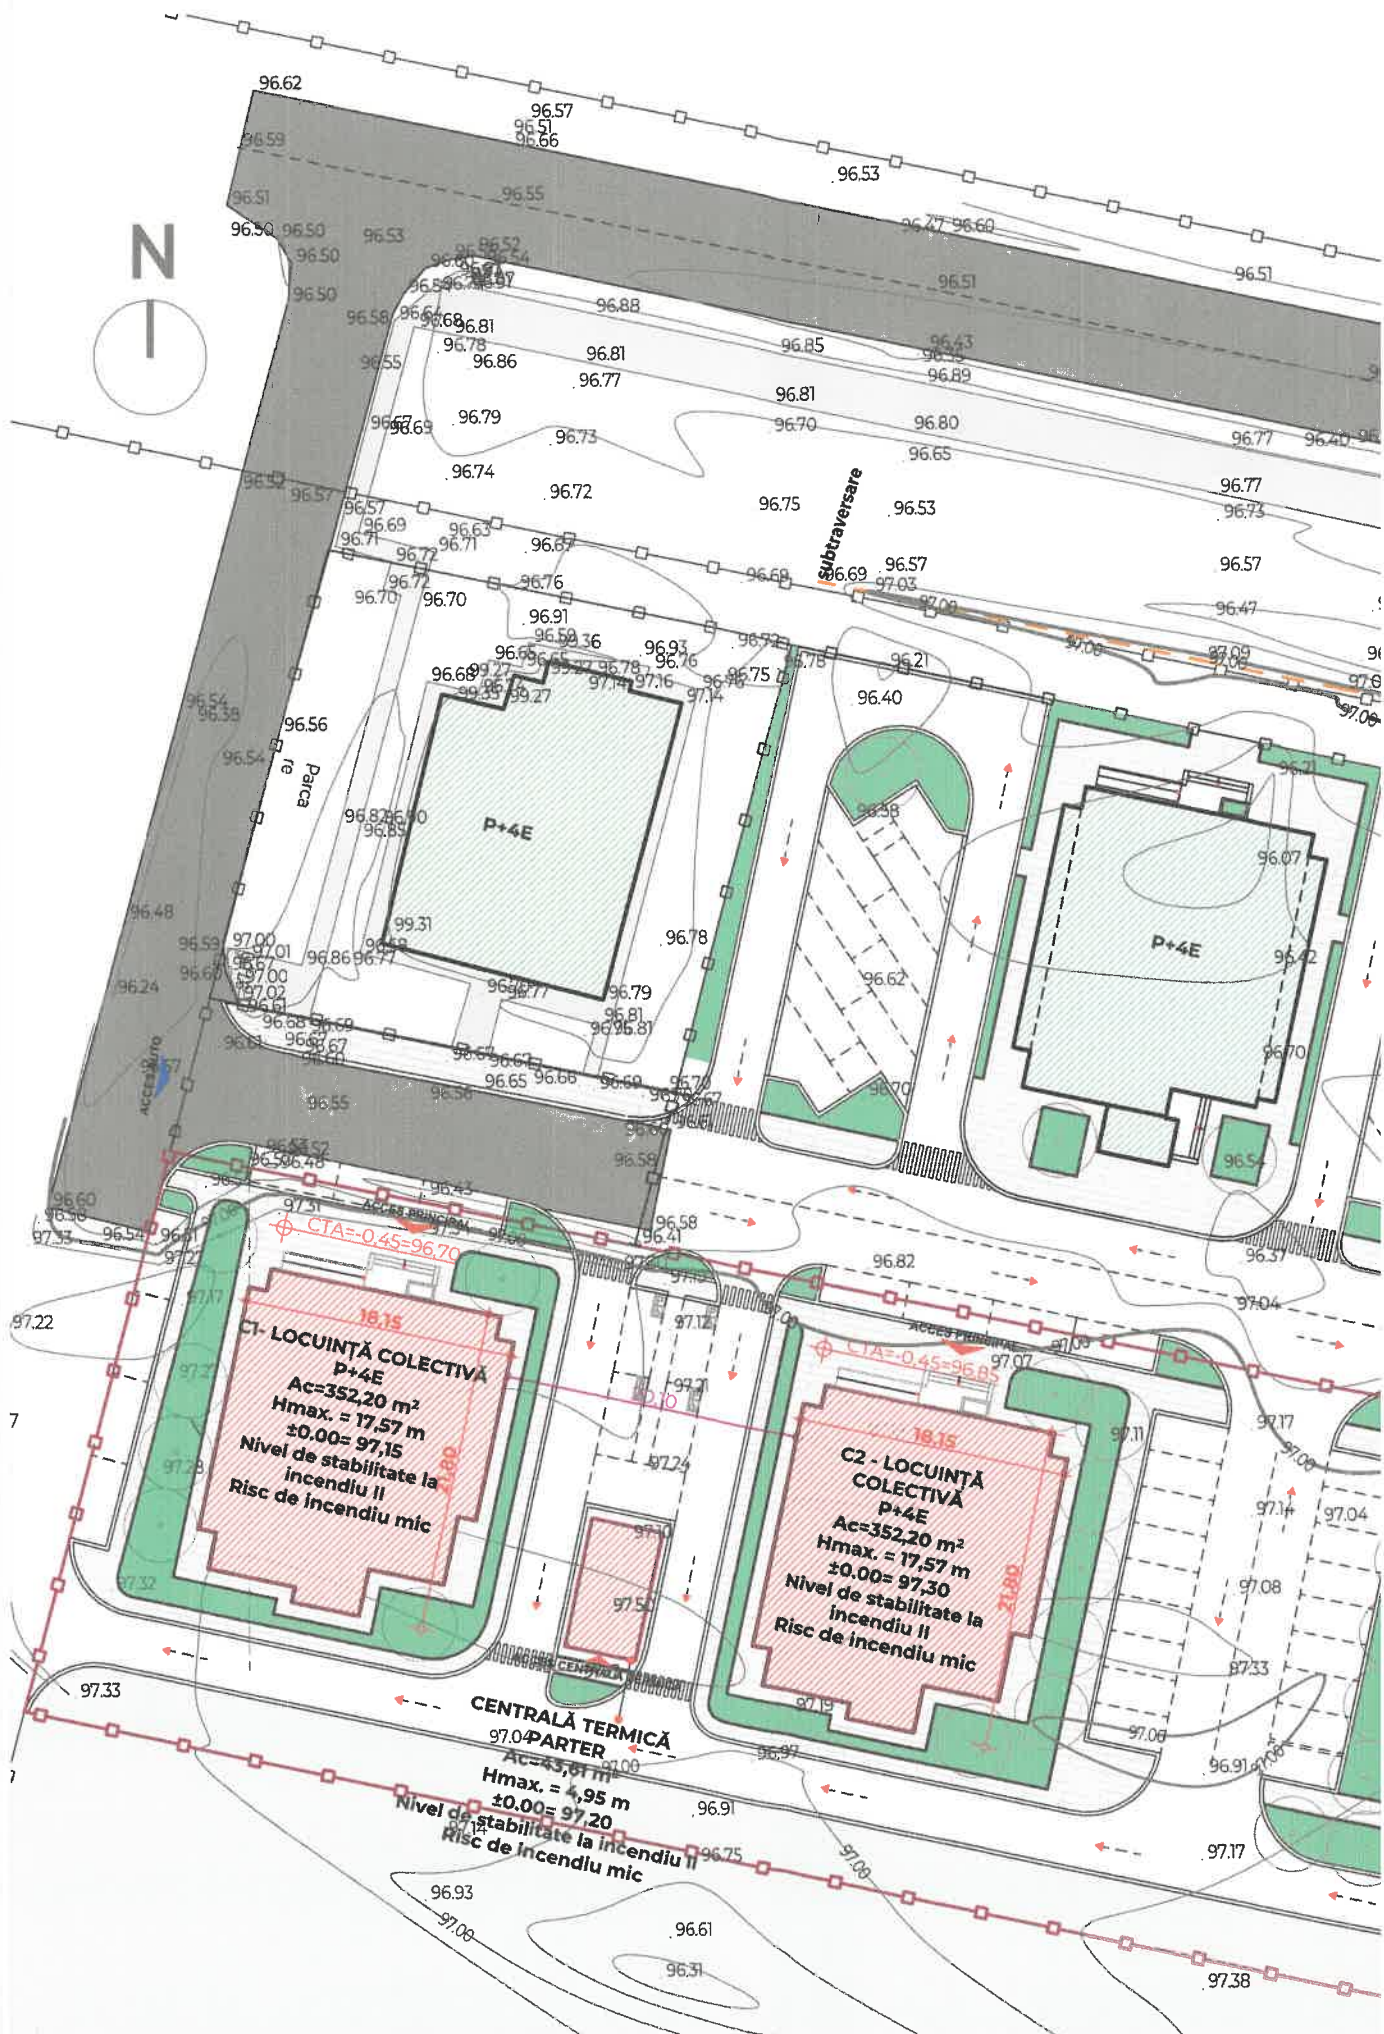



INDICATOR	LEGENDĂ FAȚADĂ
1	TENCUIALĂ DECORATIVĂ SILICATICĂ, CULOARE RAL 9003 (ALB)
2	TENCUIALĂ DECORATIVĂ SILICATICĂ, CULOARE RAL 7045 (GRI)
3	TENCUIALĂ DECORATIVĂ SILICATICĂ, CULOARE RAL 3018 (ROȘU)
4	TENCUIALĂ DECORATIVĂ SIMILIPIATRĂ, CULOARE GRI ANTRACIT
5	TĂMLĂRIE METALICĂ DIN ALUMINIU CU GEAM TERMOIZOLANT, CULOARE RAL 7016, MAT (GRI ANTRACIT)
6	TĂMLĂRIE PVC CU GEAM TERMOIZOLANT, CULOARE RAL 7016, MAT (GRI ANTRACIT)
7	INVELTOARE DIN TABLĂ CUTATĂ, CROSIME MINIM 0,5 MM CULOARE RAL 7016, MAT (GRI ANTRACIT)
8	SISTEM DE ÎNCHEABURI ȘI BURLANE DIN TABLĂ DE OȚEL VOPSITĂ, CULOARE RAL 7016, MAT (GRI ANTRACIT)
9	BALUSTRADĂ METALICĂ, CULOARE RAL 7016, MAT (GRI ANTRACIT)
10	BALUSTRADĂ METALICĂ, CULOARE RAL 3018 (ROȘU)
11	ÎNCHIDERE PAZIE LEMN CU FINISAJE PVC, CULOARE RAL 7016 (GRI ANTRACIT)
12	ÎNCHIDERE STREȘINĂ CU FINISAJE PVC, CULOARE RAL 7016 (GRI ANTRACIT)
13	PLACAJ CU GRESIE ANTIDERAPANTĂ, ASPECT GRI ÎNCHIS
14	PANOURI FOTOVOLTAICE
15	RULOU ANTIEFRAȚIE

INDICATORI FIZICI PROPUȘI LOCUINȚĂ COLECTIVĂ	
Regim de înălțime	P+4E
H max.	+17.57 m
H max. coamă	+17.57 m
H min-streșină	+15.26 m
Aconstr.	352.20 m ²
Aconstr. desf. totală	1.763.44 m ²
Aconstr. desf. parter	352.20 m ²
Aconstr. desf. etaj 1	354.64 m ²
Aconstr. desf. etaj 2	352.20 m ²
Aconstr. desf. etaj 3	352.20 m ²
Aconstr. desf. etaj 4	352.20 m ²
Autilă totală	1.408.87 m ²
Autilă parter	281.04 m ²
Autilă etaj 1	283.78 m ²
Autilă etaj 2	281.35 m ²
Autilă etaj 3	281.35 m ²
Autilă etaj 4	281.35 m ²

Categoria de importanță:
Clasa de importanță:
Nivel de stabilitate la incendiu:
Zona seismică:
Zona încărcări din zăpezii:
Zona încărcări din vânt:
Zona climatică:

VERIFICAT	NUME	SEMNATURA	CERINTA	REFERAT/ EXPERTIZA NR./ DATA
VERIFICAT	NUME	SEMNATURA	CERINTA	REFERAT/ EXPERTIZA NR./ DATA
S.C.CIVIL PROIECT SRL VASLUI, R.C. 22002000405377				BENEFICIAR: AGENTIA NAȚIONALĂ PENTRU LOCUINȚE
SPECIFICATIE	NUME	SEMNATURA	SCARA: 1:50	TITLU PROIECT: LOCUINȚE PENTRU DESTINAȚIE ÎNCHEIERE PENTRU JUDEȚUL VASLUI, STRADA CERINȚA
PROIECTAT	NUME	SEMNATURA	DATA: 05/2026	TITLU PLANȘĂ
DESENAT	NUME	SEMNATURA		FAȚADĂ SUD - CORN

