

YOUPLAN DEVELOPMENT
dezvoltare sustenabila in arhitectura si urbanism

S.C. YOUPLAN DEVELOPMENT S.R.L.
C.U.I. RO35108499, J2015000688273
adresa: Municipiul Iasi, Calea Chisinaului, nr. 22 H,
Bl. C2, Scara B, Etaj 3, Ap. B29, jud. Iasi
telefon: +40743629312
email: timotei_fecioru@yahoo.com

**LUCRARI DE COMPARTIMENTARII INTERIOARE IN
VEDEREA REALIZARII UNOR APARTAMENTE**

BENEFICIAR: S.C. ILVAS SA VASLUI

Proiect nr.
15YD

AMPLASAMENT: intravilan Vaslui, mun.
Vaslui, str. Stefan cel Mare, nr. 9, jud. Vaslui

Faza
DTAC

SEF PROIECT

PROIECTAT


DESENAT

SCARA
1:5000

DATA
2026

PLAN DE INCADRARE IN ZONA

Plansa nr.
A01

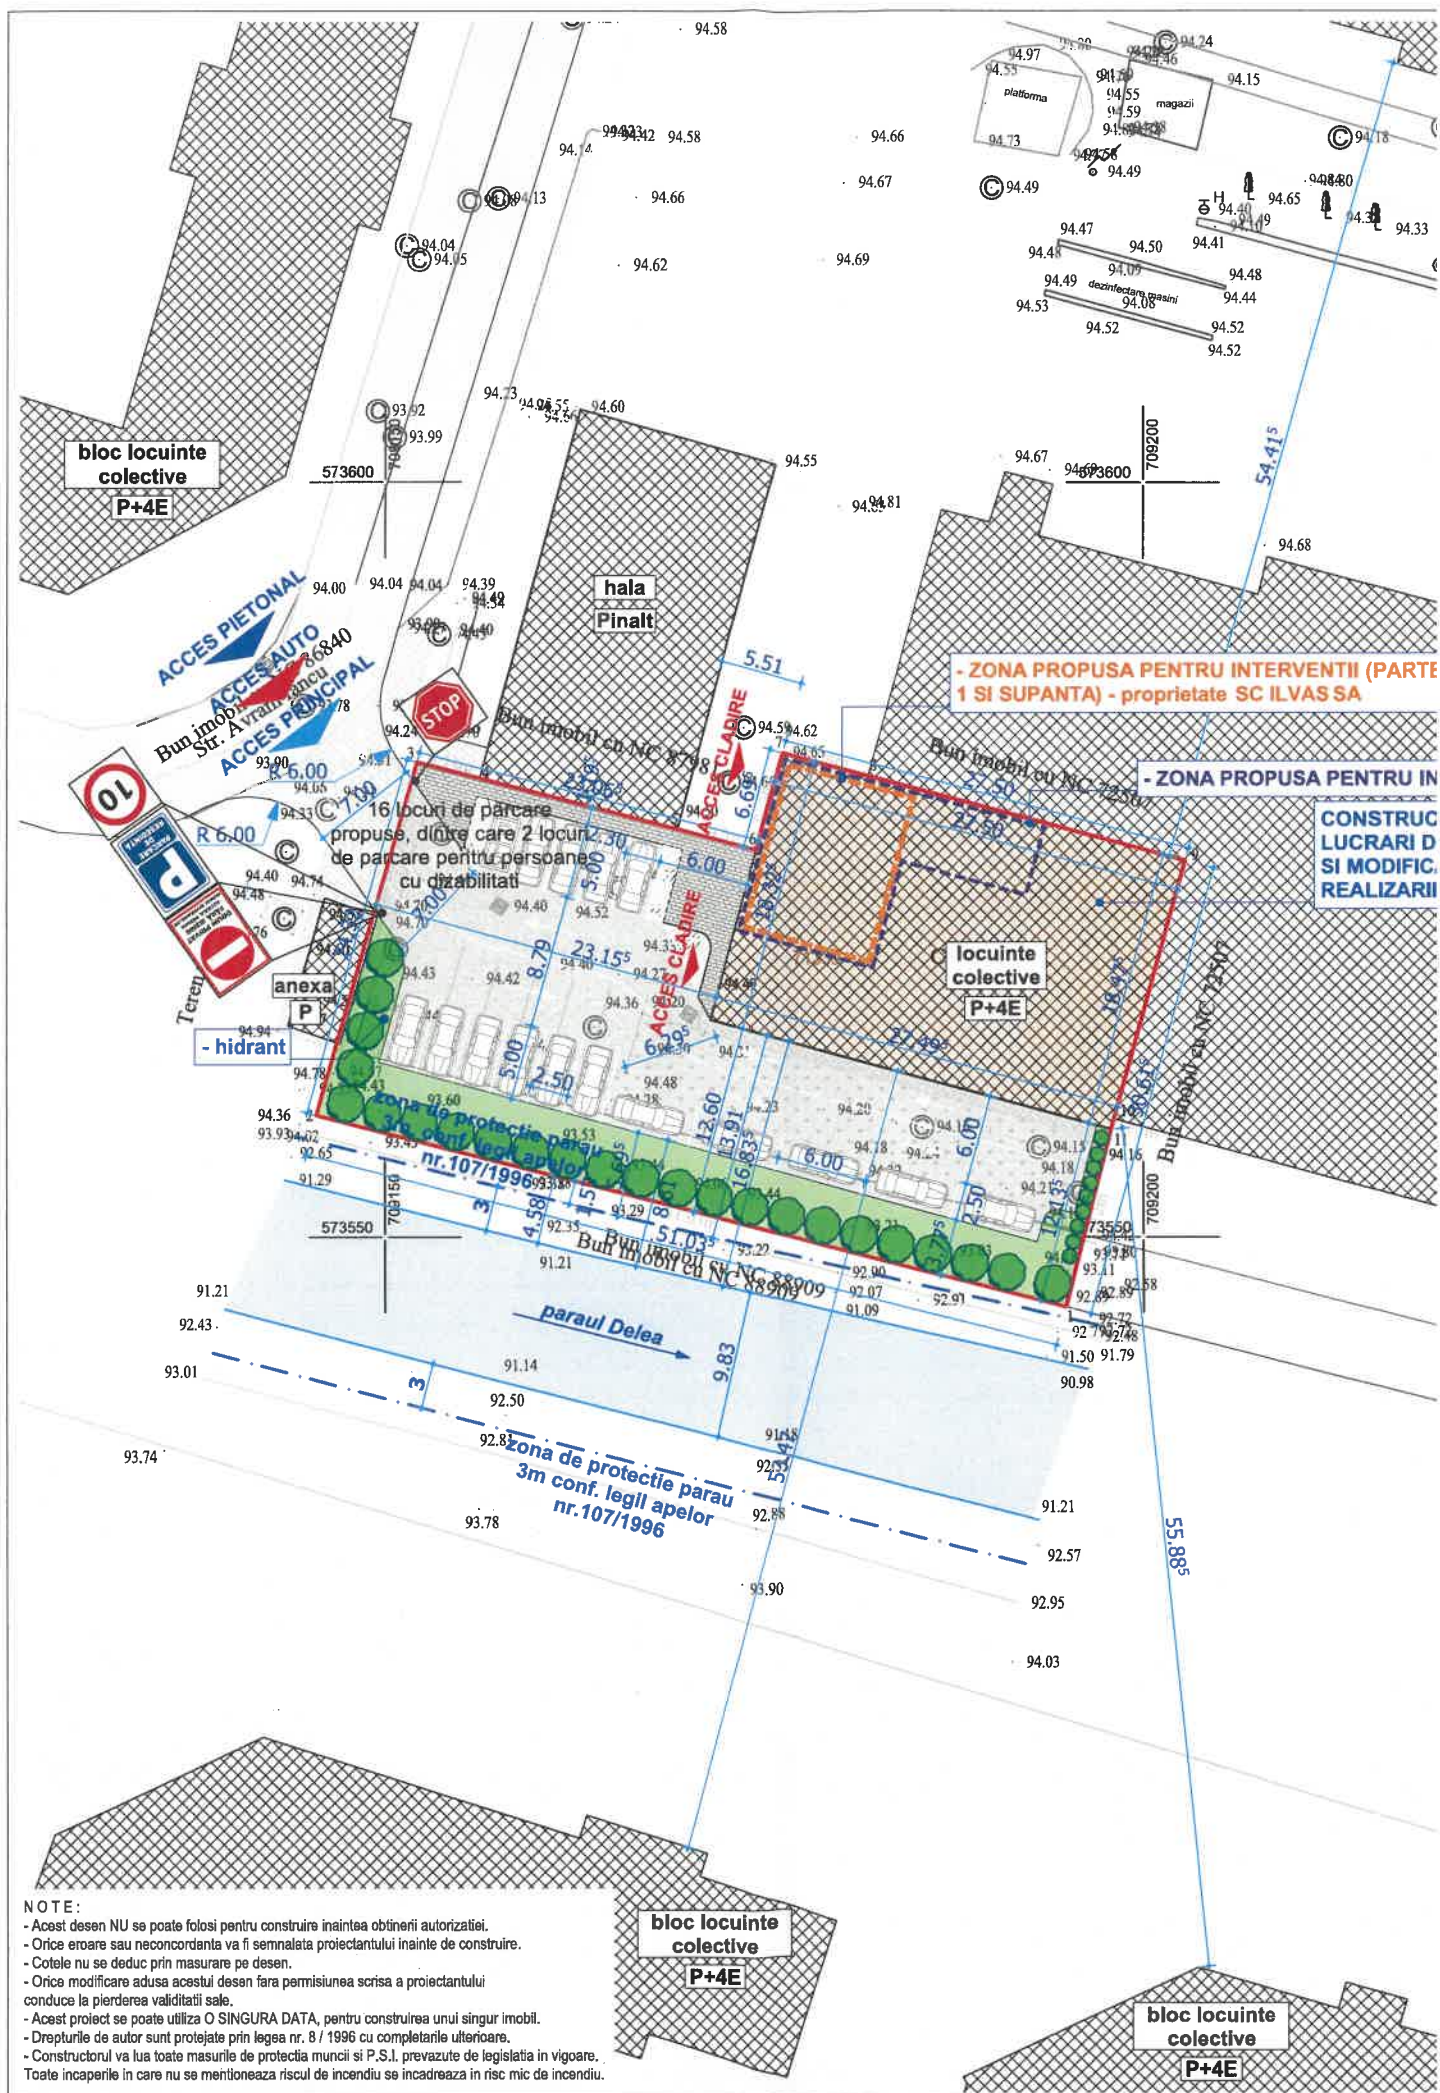

NOTE:

- Acest desen NU se poate folosi pentru construire inaintea obtinerii autorizatiei.
- Orice eroare sau neconcordanta va fi semnalata proiectantului inainte de construire.
- Cotele nu se deduc prin masurare pe desen.
- Orice modificare adusa acestui desen fara permisiunea scrisa a proiectantului conduce la pierderea validitatii sale.
- Acest proiect se poate utiliza O SINGURA DATA, pentru construirea unui singur imobil.
- Drepturile de autor sunt protejate prin legea nr. 8 / 1996 cu completarile ulterioare.
- Constructorul va lua toate masurile de protectia muncii si P.S.I. prevazute de legislatia in vigoare.
- Toate incaperile in care nu se mentioneaza riscul de incendiu se incadreaza in risc mic de incendiu.

