


79791

Județul VASLUI
Unitatea administrativ-teritorială: VASLUI
Adresa: Jud. Vaslui, mun. Vaslui, Str. Libertății, nr. 104, 87105

JUDEȚUL VASLUI
PRIMĂRIA MUNICIPIULUI VASLUI
VIZAT SPRE NESCHIMBARE
Anexa la autorizația de construire
desfinită
Nr. 259 din 13.07.2026

ANEXA NR.1.35





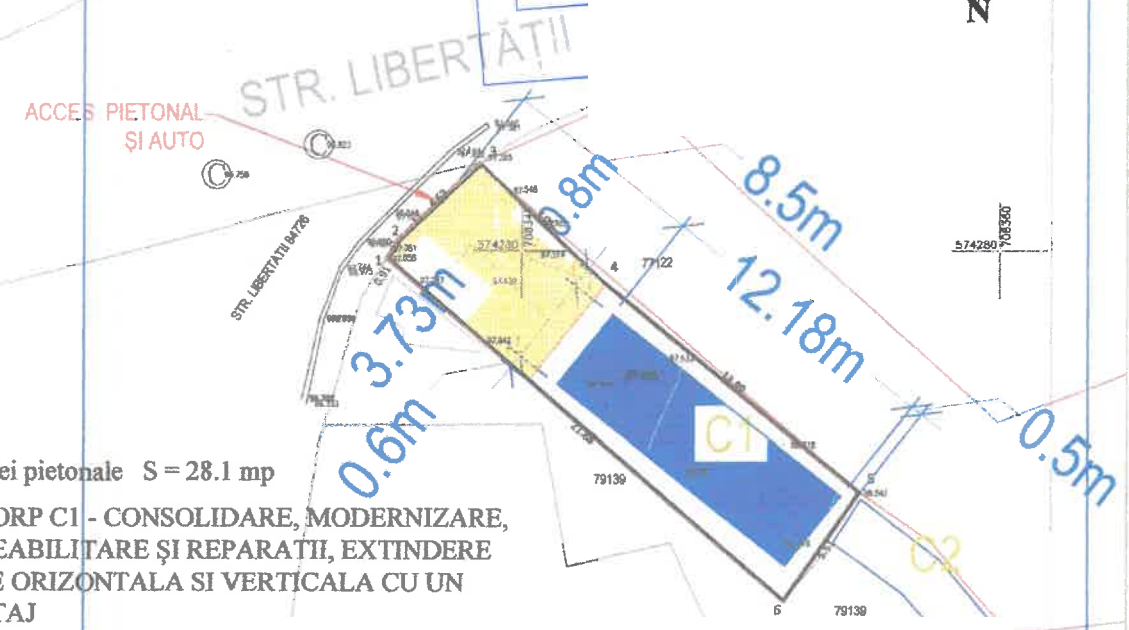


- Alei pietonale S = 28.1 mp
- CORP C1 - CONSOLIDARE, MODERNIZARE, REABILITARE ȘI REPARAȚII, EXTINDERE PE ORIZONTALĂ ȘI VERTICALĂ CU UN ETAJ SC= 45.3 mp, 1
- Alei carosabile

SUPRAFAȚA TEREN ÎN
P. O. T. PROPUS
C. U. T. PROPUS
— Limită de proprietate

Verificator:					
Verificatori/Experți:					Nume
	Proiectant General: S.C. "				Nr. Proiect
	Proiectant de specialitate			ANDREEA-MADALINA	52/2026
Specificație:	Nume	Semnătură	Scara	CONSOLIDARE, MODERNIZARE, REABILITARE ȘI REPARAȚII, EXTINDERE PE ORIZONTALĂ ȘI VERTICALĂ CU UN ETAJ - MENȚINERE LUCRĂRI Str. Libertății, nr. 104, mun. Vaslui, Jud. Vaslui	Faza
Șef proiect:	Ing. Grădinaru Dan		1:300		DTAC
Proiectat:	Arh. Gheorghiteanu Liviu		Data		Nr. Plan
Desenat:	Ing. Grădinaru Dan		07.2026	PLAN DE SITUAȚIE	A1

1. Tencuieli decorative - alb
2. Tencuieli decorative - gri deschis
3. Tamplarie PVC cu geam termoizolant - gri inchis
4. Balustrada metalica - inox
5. Tencuieli decorative la soclu - gri inchis
6. Burlan tabla Ø 100 mm - gri inchis
7. Jgheab tabla Ø 130 mm - gri inchis
8. Invelitoare din tabla tip tigla metalica - gri inchis
9. Copertina tabla - gri inchis
10. Trotuar din beton simplu

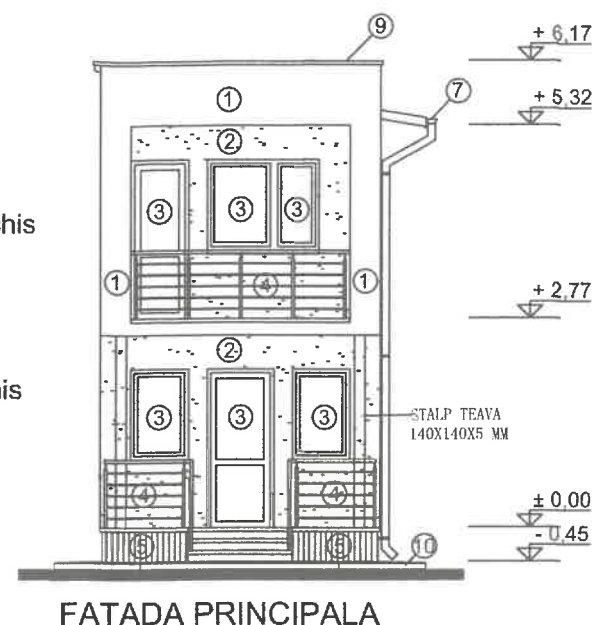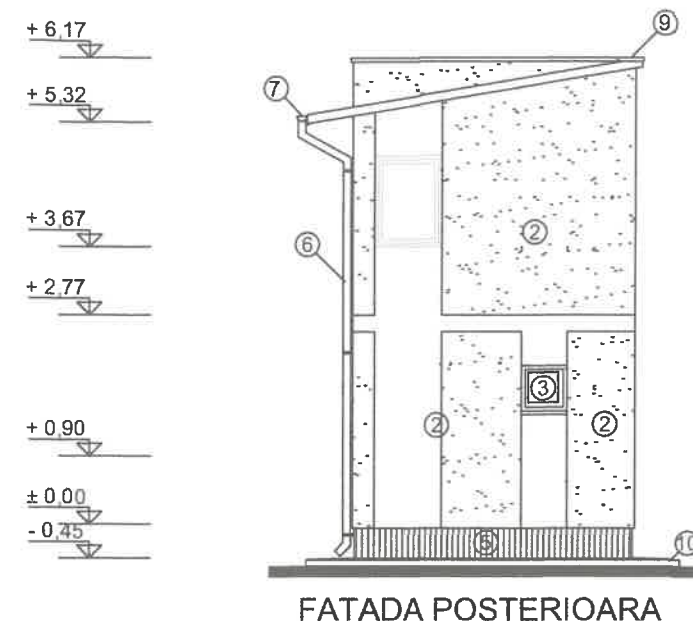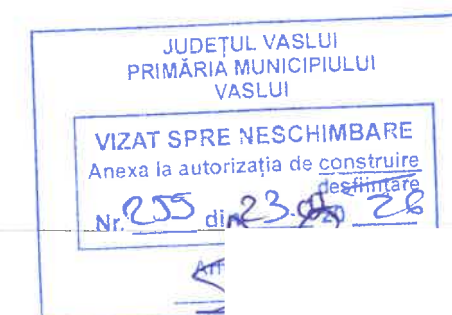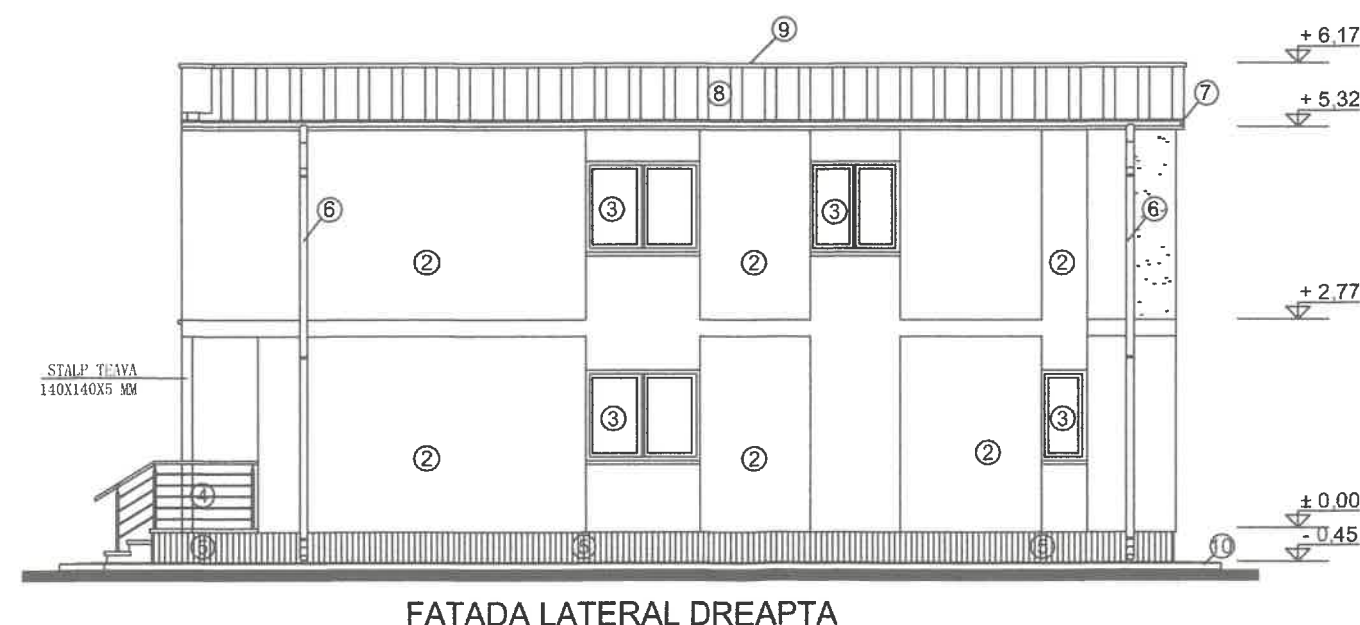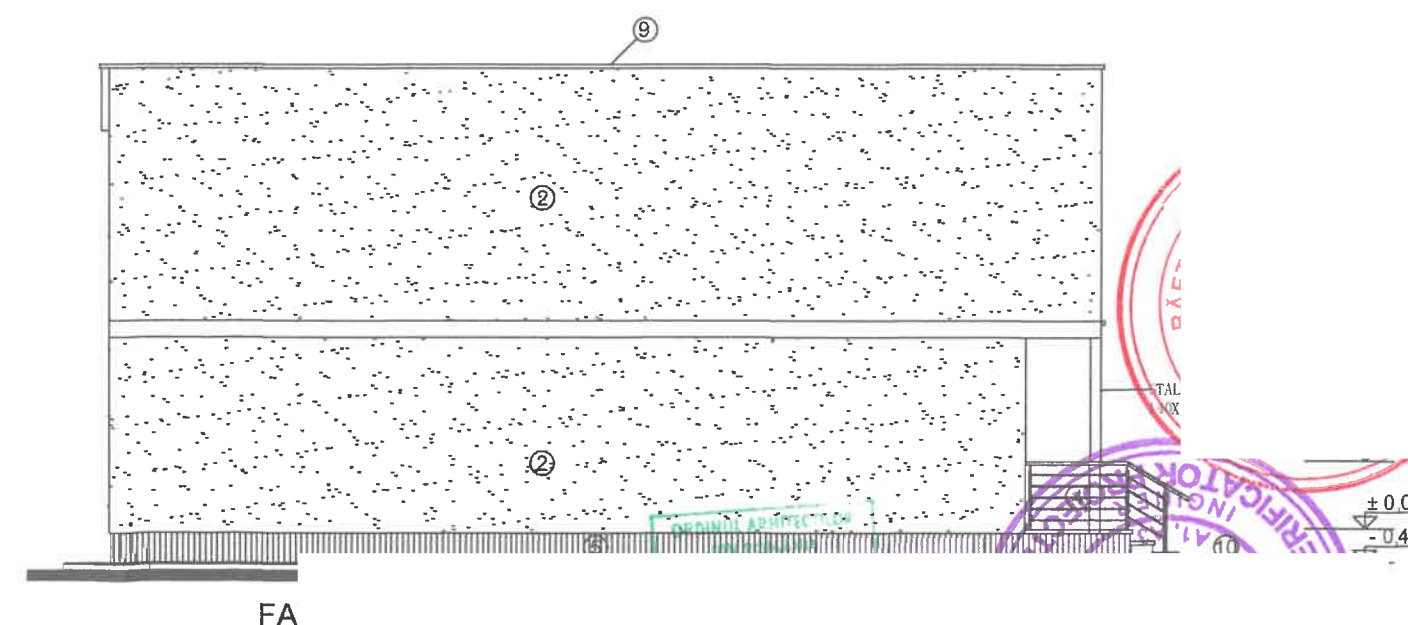

Categoria de importanță "D" (conf. HG 766/1997)
Clasa de importanță "IV" (conf. P100-1/2013)
N.S.I. "I" (conf. P 118/2025)
Risc de incendiu "mic" (conf. P 118/2025)

Verificator:					
Verificatori/Experți					
	S.C.				
	J311334/ 2000, CUI 23009005				
Specificație:	Nume	Semnatura	Scara	CONSOLIDARE, MODERNIZARE, REABILITARE ȘI REPARAȚII, EXTINDERE PE ORIZONATĂ ȘI VERTICALĂ CU UN ETAJ - MENTINERE LUCRĂRI Str. Libertății, nr. 104, mun. Vaslui, jud. Vaslui	Faza
Șef proiect:	Ing. Grădinaru Dan		1:100		DTAC
Proiectat:	Arh. Gheorghiteanu Liviu		Data	PLAN INVELITOARE +	Nr. Plan
Desenat:	Ing. Grădinaru Dan		07.2026	SECȚIUNE A-A	A3