




PLAN DE SITUAȚIE Scara 1:200

Bun imobil cu NC 81093

Funcțiune : Locuință
Regim de înălțime : Parter
Clasa de importanță : IV
Sc=130,55mp
Su=103,09mp
S construită desfășurată = 130,55mp
S utilă desfășurată = 103,09mp
Hmin=3,90m Hmaxim=5,95m

Str. Valentin Silvestru

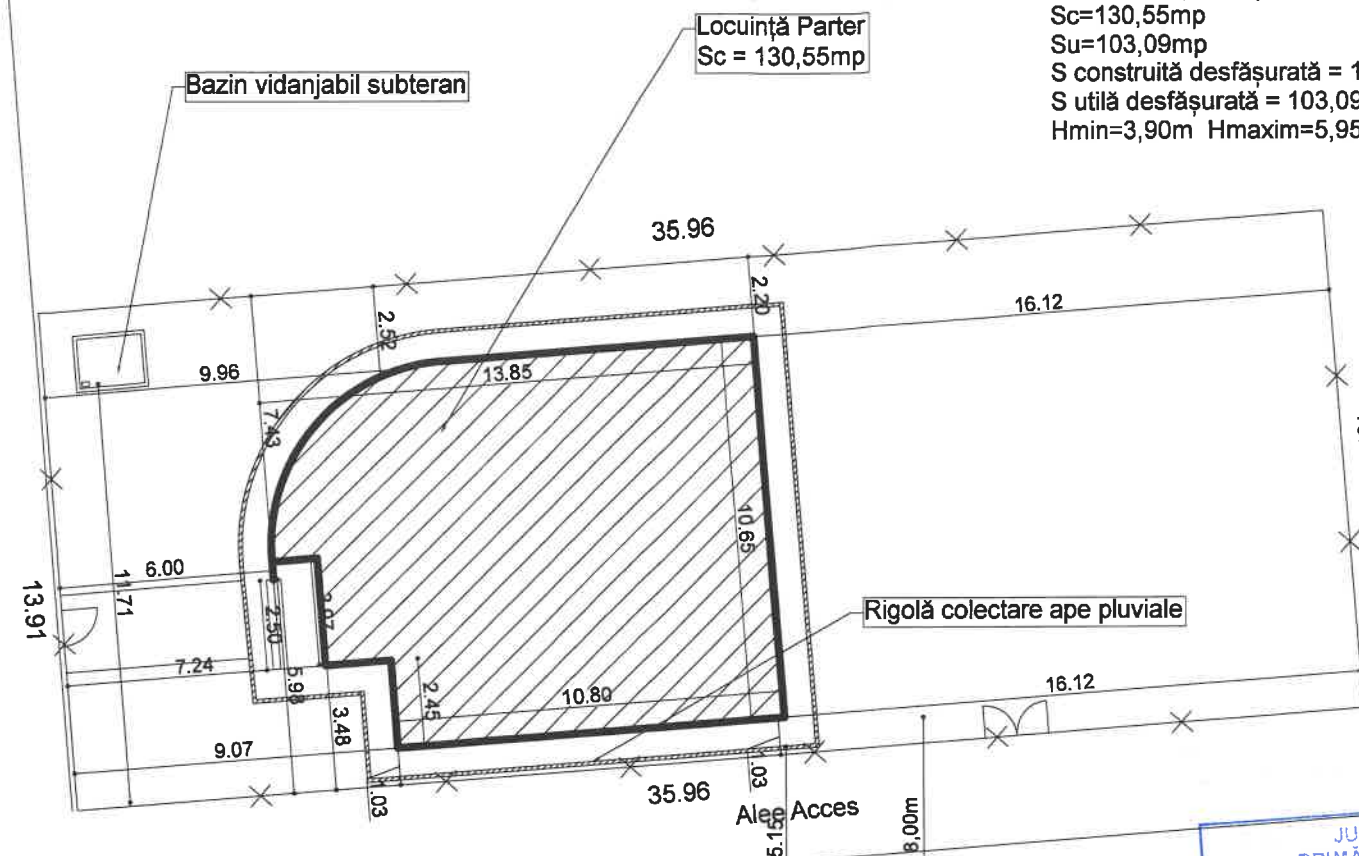


S teren = 500,00mp
S teren pentru care se solicită C.U. = 500mp
P.O.T. = 26,11% C.U.T. = 0,26

 Amplasament locuință P Sc=130,55mp

 Locuință vecină

NC 78574

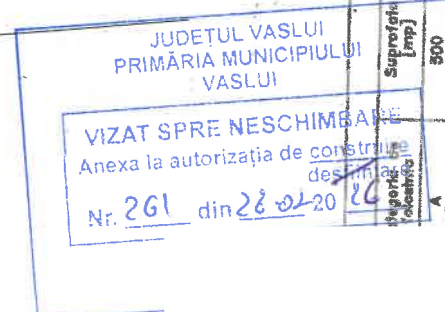

NC 80759

A. Date referitoare la teren		B. Date referitoare la construcții	
teren intravilan	teren extravilan	Suprafața construită la sol [mp]	Valoarea de impozitare (lei)
500	500		


Plan de amplasament și delimitare a bunului imobil

Scara 1:200

Adresa imobilului		UAT	Vaslui
localitatea Vaslui T64 P774/33/10 Județ Vaslui			
Suprafața măsurată (mp):	500		
Nr. cadastral:	8092		
Cartea funciara nr:			


Amplasamentul construcției proiectate se află în zona de seismicitate a cărei valoare de vârf a accelerației terenului pentru proiectare este $a_g=0.30g$ și perioada de colț $T_C=0.7s$, conform prevederilor normativului P100-1/2013 - cod de proiectare seismică - Partea I


SECTION SC: 1:50

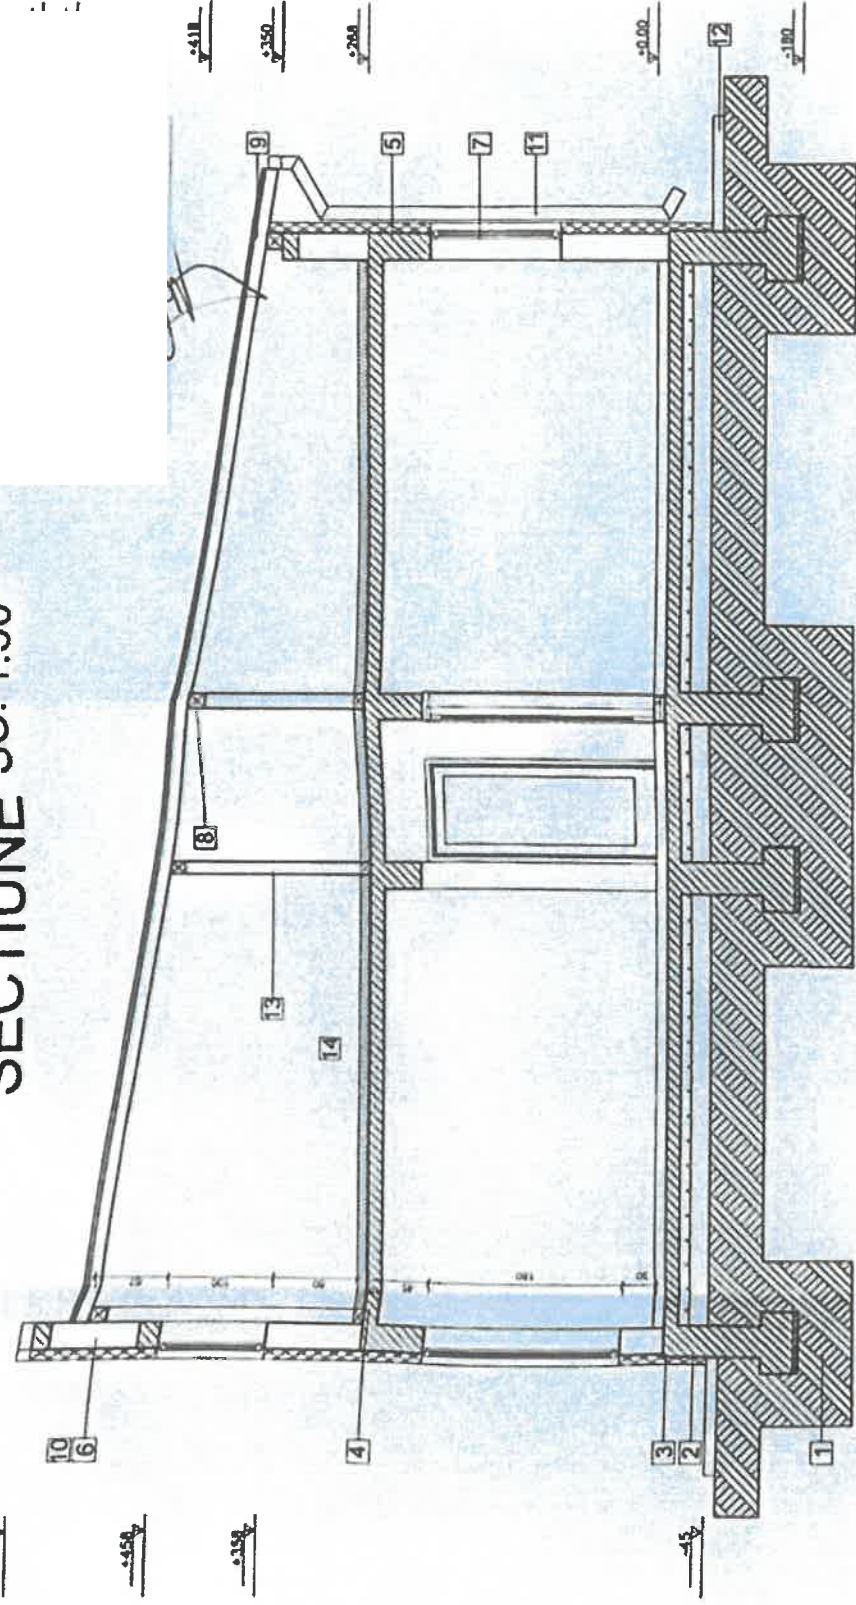

FATADA NC3D

SC: 1:50

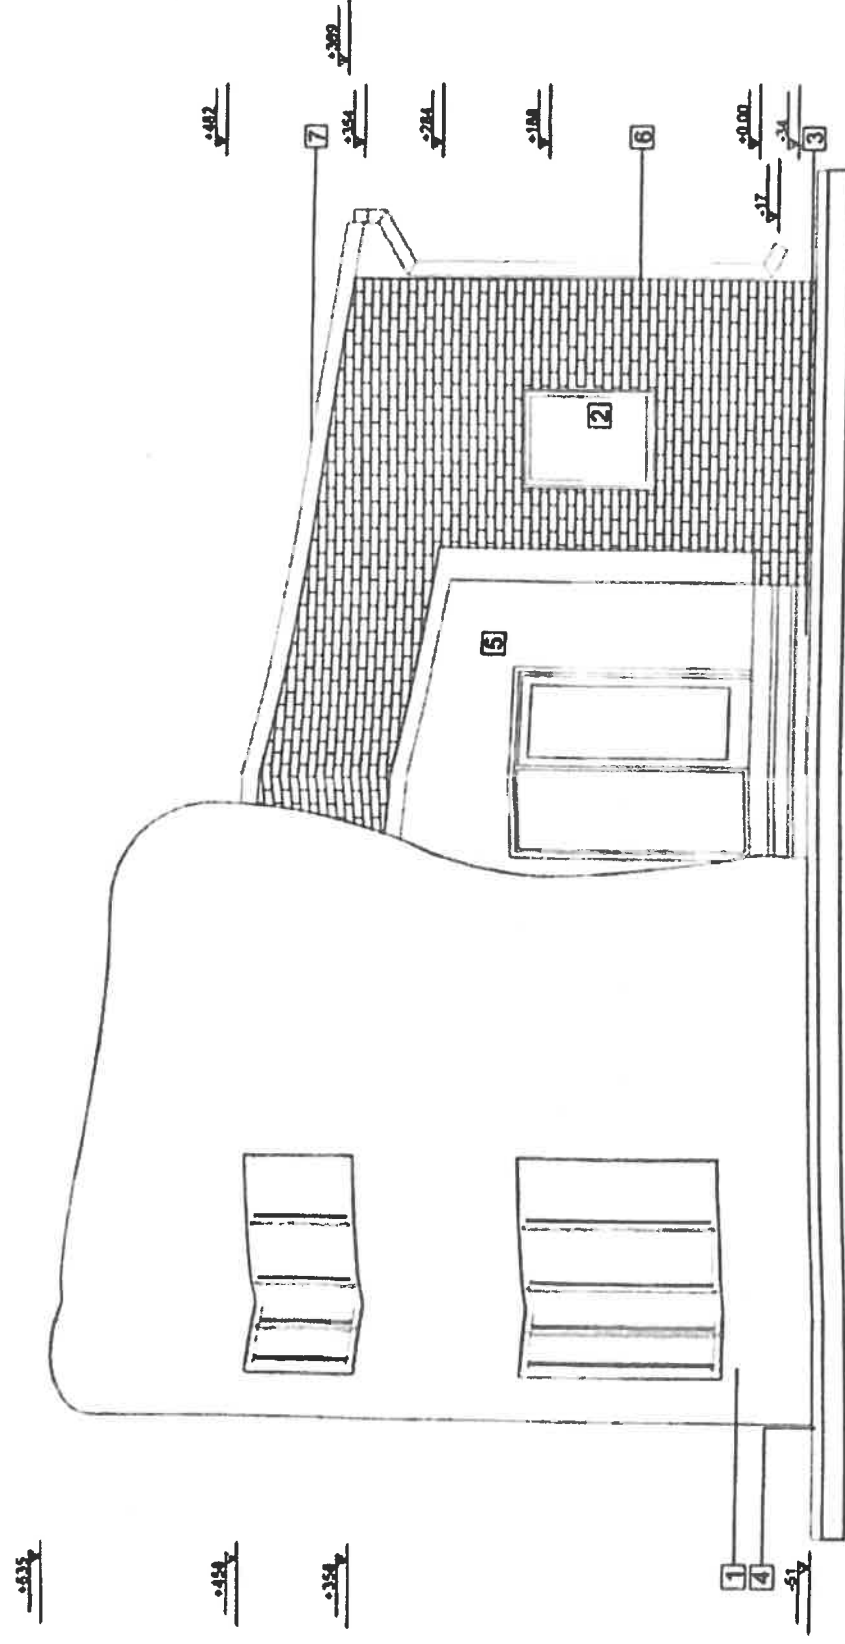

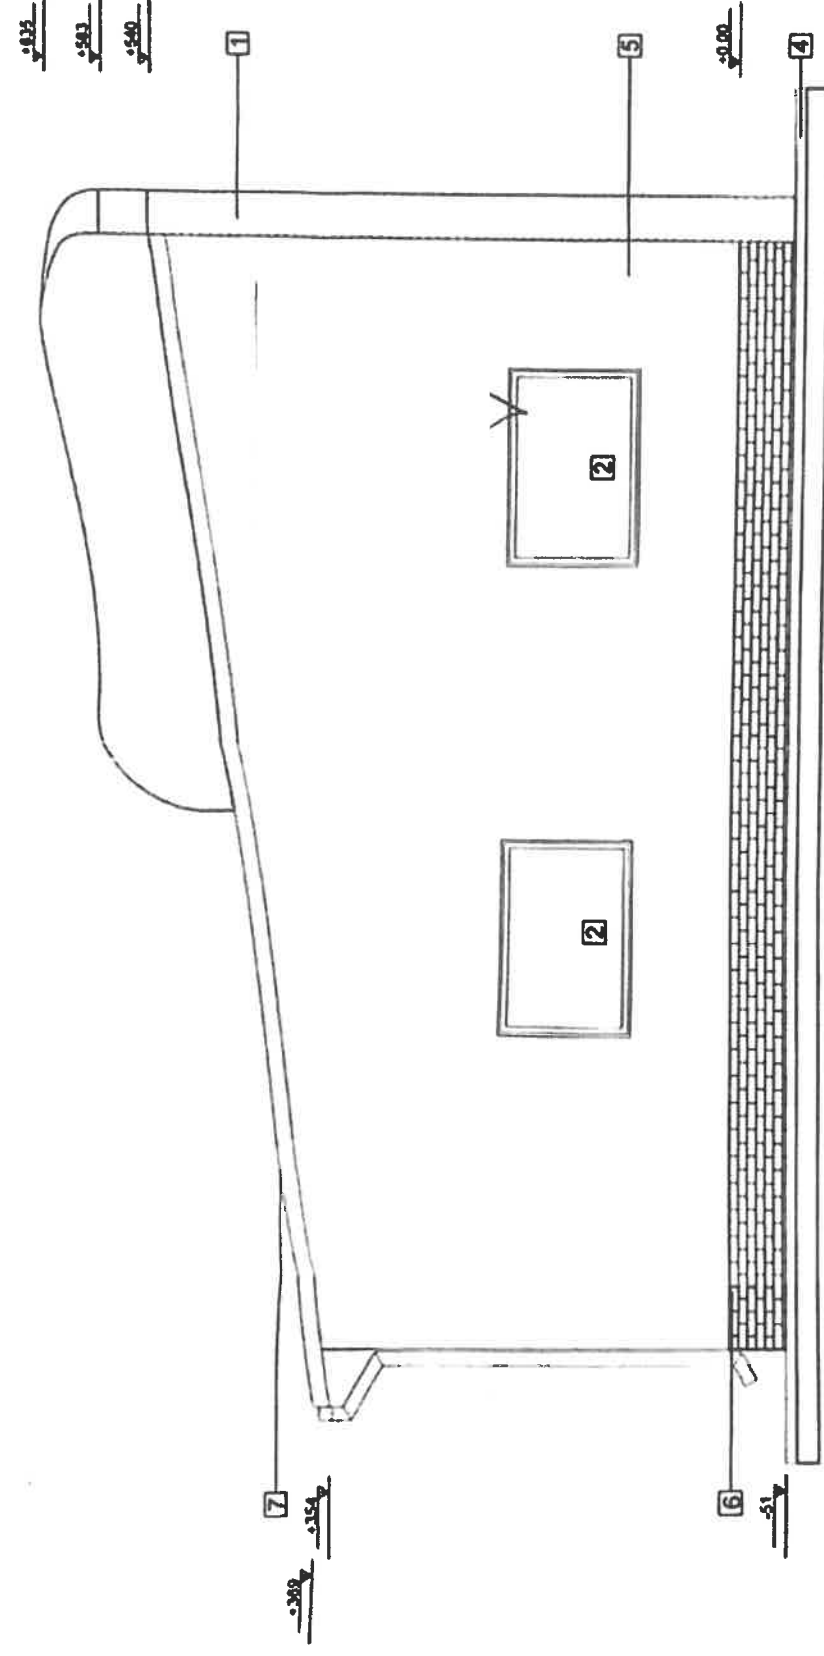


LEGENDA

1. TENCUIALA PENTRU TERMOSISTEM
TIP CERESIT CU VAR LAVABIL
CULOARE CREM
2. TAMPLARIE DIN PVC
3. TREPTE BETON PLACATE CU GRESIE
4. TROTUAR DE PROTECTIE DIN BETON
5. TENCUIALA PENTRU TERMOSISTEM
CU VAR LAVABIL CULOARE ALB
6. SOCLU CU TENCUIALA SIMPLITARA
CU NITURI ORIZONTALE SI VERTICALE
7. INVELITOARE DIN TABLA FALTUITA

FATADA ÉST

SC: 1:50

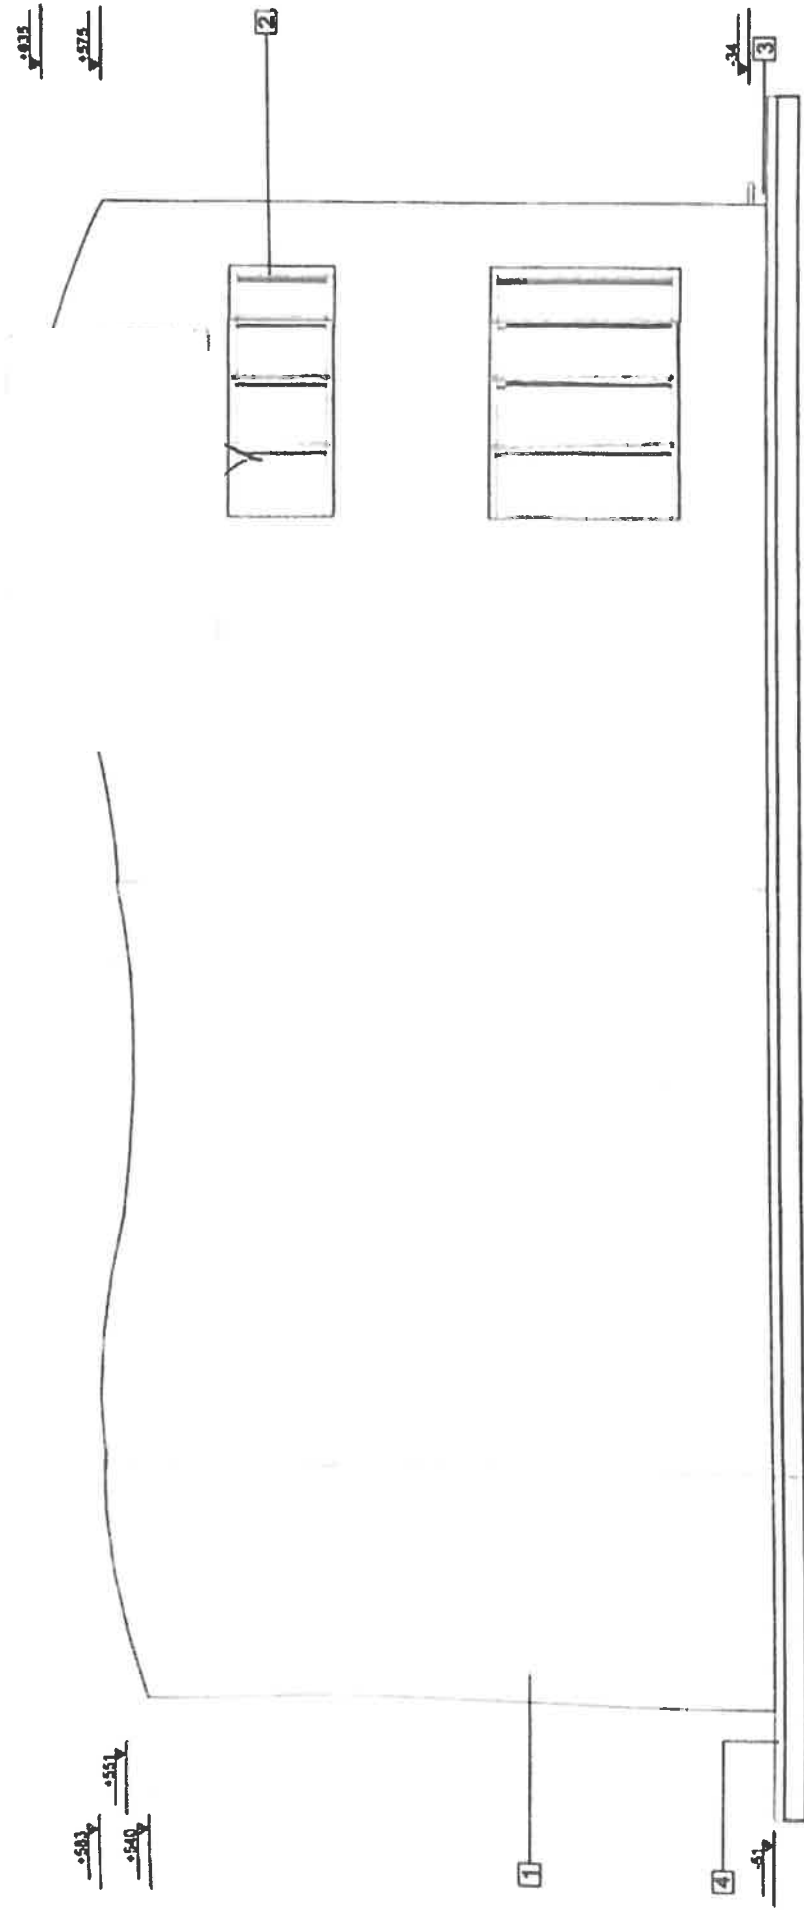

FATADA VEST SC: 1:50

