


Clasa de importanță	IV
Categoria de importanță	D
Grad de rezistență la foc	IV
sc de incendiu	MIC

LEGENDA:	
	Împrejurire
	Punct gospodaresc
	Acces pietonal
	Acces auto
	Spatii verzi
	Locuință parter propusă
	Anexă parter propusă

NOTA: 1. COTA 0.00 este cu +50 cm fata de cota terenului amenajat(CTA) in punctul 1 conform planului de situatie, plansa A1
2. Amplasamentul obiectivului se află în zona de seismicitate a cărei valoare de vârf a accelerației terenului pentru proiectare este $a_g=0.30g$ și perioada de colț $T_c=0.7s$, conform prevederilor normativului P100-1/2013-cod de proiectare seismică-Partea I.

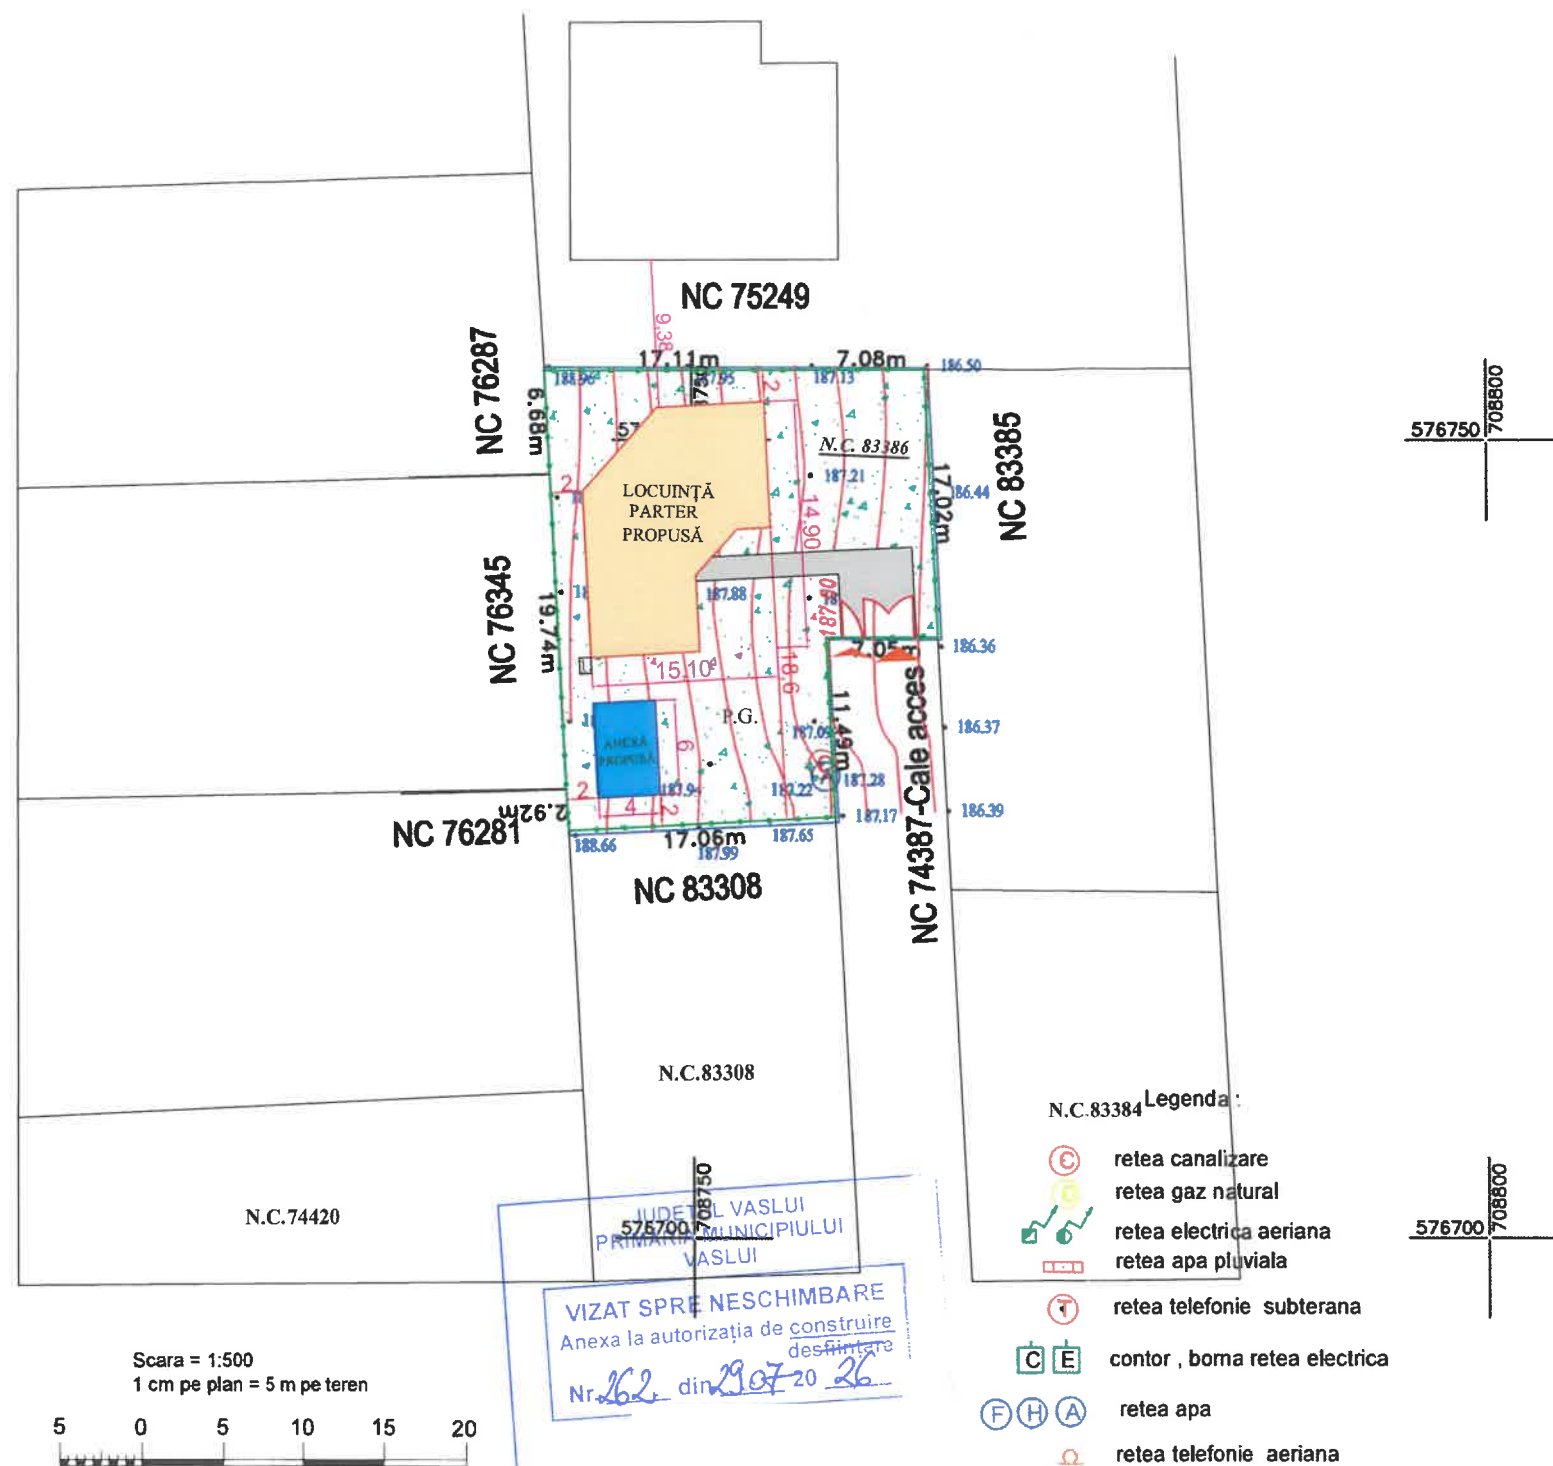

Executant : SC TOPOSAN SRL certificat de autorizare seria RO-B-J Nr. 3148 clasa III			Plan de situatie pentru NC 83386 situat in mun. Vaslui Str. Dimitrie Cantemir, Jud. Vaslui Beneficiar: PINTILIE VASILE		Faza RT
Numele		Sanc Mois	Scara	Denumirea planului	Plan nr.
DESENAT	Moisuc Sandu		1:500	Plan de situatie Racoveanu Bogdan	RT 1
AVIZAT OCPI			Anul 2026	Digitally signed by Racoveanu Bogdan Date: 2026.03.16 08:35:16 +02'00'	

				Beneficiar:	PINTILIE VASILE	Pr. Nr. 31/2026
				Mun. Vaslui, Str. Prof. Vasile I. Cataramă, Nr.18B , Jud. Vaslui		
Specificație	Nume	Semnătura	Scara:	Titlu proiect:	CONSTRUIRE LOCUINȚĂ PARTER, ANEXĂ PARTER ȘI ÎMPREJMUIRE TEREN	Faza D.T.A.C.
Șef proiect			1:500	Mun. Vaslui, Str. Dimitrie Cantemir, Fn. , Jud. Vaslui		
Proiectat			Februarie	Titlu planșă:	PLAN DE SITUAȚIE	Planșa A1
Desenat			2026			

Specificație	Nume	Semnătura	Scara: 1:500
Șef proiect			
Proiectat			Februarie 2026
Desenat			

JUDEȚUL VASLUI
PRIMĂRIA MUNICIPIULUI
VASLUI

VIZAT SPRE NESCHIMBARE
Anexa la autorizația de construire
destinată
Nr. 262 din 29.07.2026

VERIFICATOR PR



INDICATOR	LEGENDĂ FAȚADĂ
1	TENCUIALĂ DECORATIVĂ SILICATICĂ, CULOARE RAL 9010 (ALB)
2	TENCUIALĂ DECORATIVĂ CARĂMIDĂ PENTRU SOCLU
3	TÂMLĂRIE PVC CU GEAM TERMOIZOLANT, CULOARE (GRI)
4	SISTEM DE BURLANE ȘI JGHEABURI DIN TABLĂ VOPSITĂ ÎN CÂMP ELECTROSTATIC, CULOARE RAL 7016 (GRI ANTRACIT)
5	PLACAJ CU GRESIE ANTIDERAPANTĂ, ASPECT PIATRĂ
6	ÎNVELITOARE DIN TABLĂ AMPRENTATĂ (ȚIGLĂ METALICĂ) VOPSITĂ ÎN CÂMP ELECTROSTATIC

INDICATORI FIZICI PROPUȘI	
A teren	614 m ²
P.O.T.	29,713%
C.U.T	0,297
Regim de înălțime	PARTER
H max. locuință	+5.30 m
H min streșină	+2.70 m

Categoria de importanță:	D
Clasa de importanță:	IV
Grad de rezistență la foc:	II
Zona seismică:	$a_g = 0,30 g$ $T_c = 0,7 s$
Zona încărcări din zăpadă:	$S_{0,K} = 2,5 kPa$
Zona încărcări din vânt:	$q_{ref} = 0,7 kPa$
Zona climatică:	III, $t_e = -18^\circ c$




VERIFICATOR		B,C,D,F	
VERIFICATOR/EXPERT		TURA CERINȚA	REFERAT/ EXPERTIZA NR./ DATA
S.C		II	BENEFICIAR:
SPECIFICATIE		TURA	SCARA:
ȘEF PROIECT	C. F.	1:100	TITLU PROIECT: LOCUINȚA PARTER, ANEXĂ PARTER ȘI ÎMPREJMUIRE TEREN
PROIECTAT	C. A.	DATA:	ADRESA: Mun. Vaslui, Str. Dimitrie Cantemir, Fn., Jud. Vaslui
DESENAT		2/2026	TITLU PLANȘĂ: FAȚADA PRINCIPALĂ
			Pr. nr. : 31/2026
			Faza: D.T.A.C.
			PL. NR. : A5

JUDEȚUL VASLUI
PRIMĂRIA MUNICIPIULUI
VASLUI

VIZAT SPRE NESCHIMBARE
Anexa la autorizația de construire
desemnată
Nr. 262 din 29.07.2026

SPIR
VERIFICATOR PRO

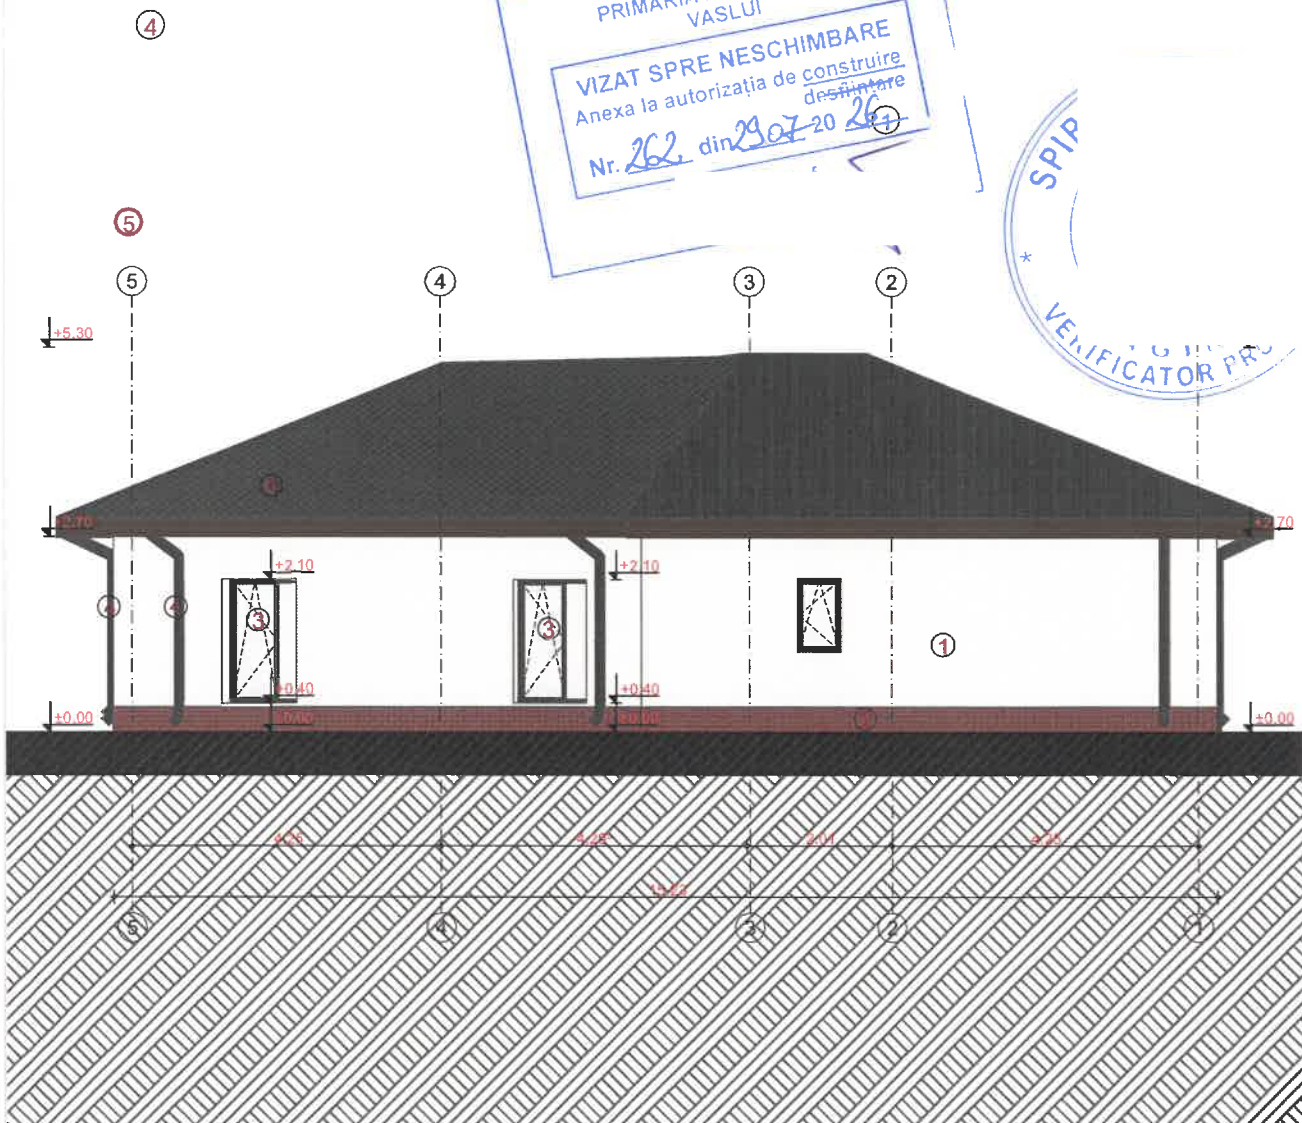


INDICATOR	LEGENDĂ FAȚADĂ
1	TENCUIALĂ DECORATIVĂ SILICATICĂ, CULOARE RAL 9010 (ALB)
2	TENCUIALĂ DECORATIVĂ CARĂMIDĂ PENTRU SOCLU
3	TĂMLĂRIE PVC CU GEAM TERMOIZOLANT, CULOARE (GRI)
4	SISTEM DE BURLANE ȘI JGHEABURI DIN TABLĂ VOPSITĂ ÎN CÂMP ELECTROSTATIC, CULOARE RAL 7016 (GRI ANTRACIT)
5	PLACAJ CU GRESIE ANTIDERAPANTĂ, ASPECT PIATRĂ
6	INVELITOARE DIN TABLĂ AMPRENTATĂ (ȚIGLĂ METALICĂ) VOPSITĂ ÎN CÂMP ELECTROSTATIC


INDICATORI FIZICI PROPUȘI	
A teren	614 m ²
P.O.T.	29,713%
C.U.T	0,297
Regim de înălțime	PARTER
H max. locuință	+5.30 m
H min streășină	+2.70 m

Categoria de importanță: D
Clasa de importanță: IV
Grad de rezistență la foc: II
Zona seismică: $a_g = 0,30 \text{ g}$
 $T_c = 0,7 \text{ s}$
Zona încărcări din zăpadă: $S_{0,k} = 2,5 \text{ kPa}$
Zona încărcări din vânt: $q_{ref} = 0,7 \text{ kPa}$
Zona climatică: III, $t_e = -18^\circ \text{ c}$


ORDINUL ARHITECTILOR
DIN ROMANIA
2458

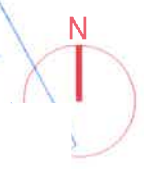

V		B,C,D,F			
CERINȚA		REFERAT/ EXPERTIZA NR./ DATA			
BENEFICIAR:		Pr. nr. : 31/2026			
SCARA: 1:100		TITLU PROIECT: LOCUINȚA PAKTER, ANEXA PARTER ȘI ÎMPREJUMIRE TEREN			
DATA: 2/2026		Faza: D.T.A.C.			
ADRESA: Mun. Vaslui, Str. Dimitrie Cantemir, Fa. Jod. Vaslui		PL. NR. : A6			
TITLU PLANȘĂ: FAȚADA POSTERIOARĂ					
ȘEF PROIECT	C. Ar				
PROIECTAT	C. Ar				
DESENAT	It				

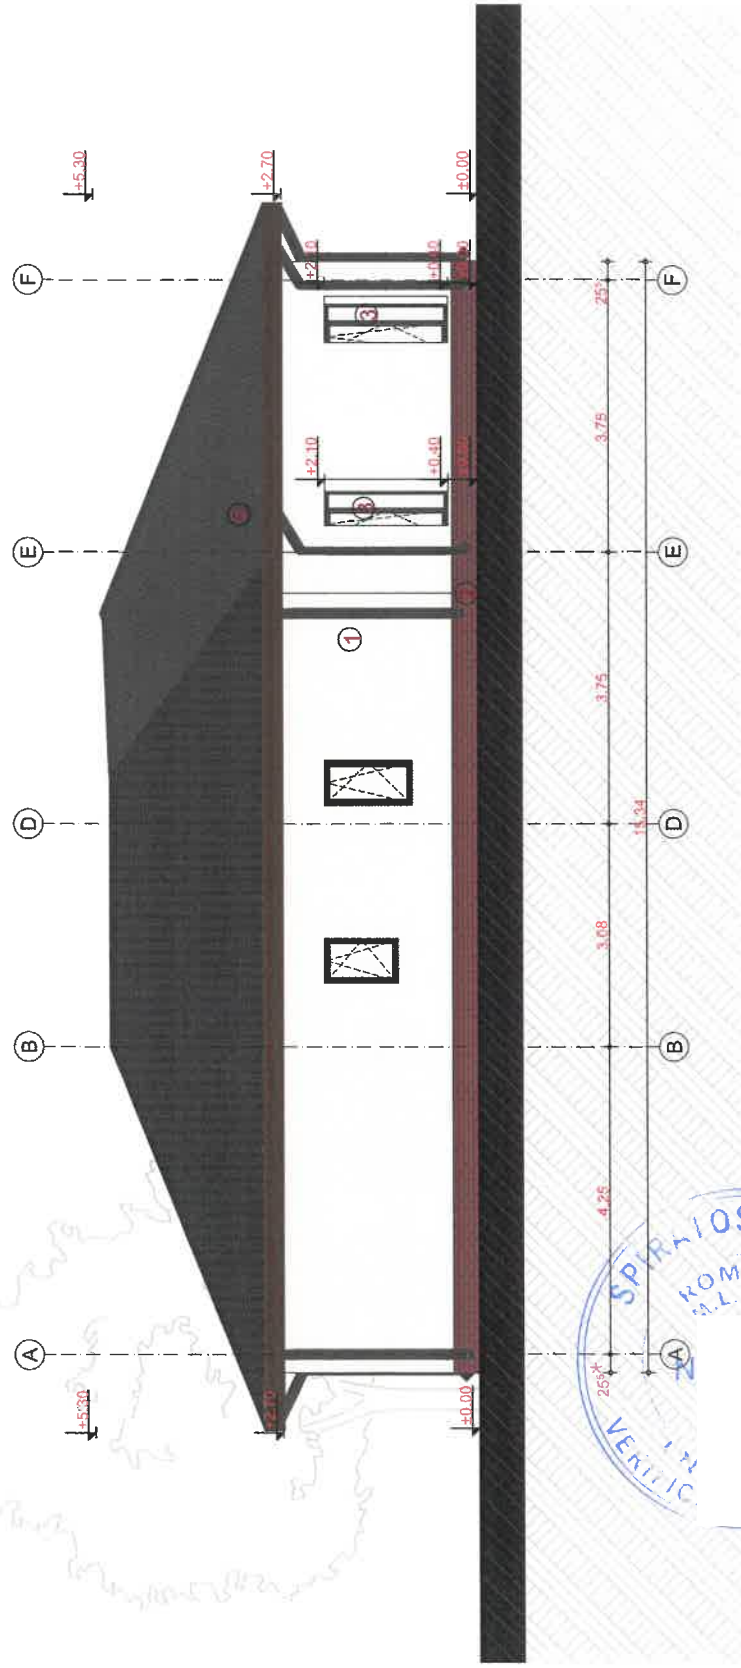


INDICATOR	LEGENDĂ FATADĂ
1	TENCUIALĂ DECORATIVĂ SILICATĂ, CUȚOARE RAL 9010 (ALB)
2	TENCUIALĂ DECORATIVĂ CERAMIDĂ PENTRU SOCLU
3	TĂMLĂRIE PVC CU GEAM TERMOIZOLANT, CULOARE (GRI)
4	SISTEM DE BURLANE ȘI JGHEABURI DIN TABLĂ VOPSITĂ ÎN CÂMP ELECTROSTATIC, CULOARE RAL 7016 (GRI ANTRACIT)
5	PLACAJ CU GRESIE ANTIDERAPANTĂ, ASPECT PIATRĂ
6	ÎNVELITOARE DIN TABLĂ AMPRENTATĂ (ȚIGLĂ METALICĂ) VOPSITĂ ÎN CÂMP ELECTROSTATIC

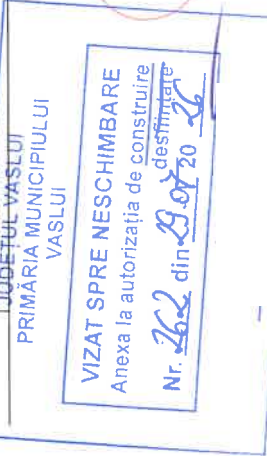

Categoria de importanță: D
Clasa de importanță: IV
Grad de rezistență la foc: II
Zona seismică: $a_g = 0,30 \text{ g}$
 $T_c = 0,7 \text{ s}$
Zona încărcări din zăpadă: $S_{0,k} = 2,5 \text{ kPa}$
Zona încărcări din vânt: $q_{ref} = 0,7 \text{ kPa}$
Zona climatică: III, $t_b = -18^\circ \text{ C}$

INDICATORI FIZICI PROPUȘI
A teren 614 m²
P.O.T. 29,713%
C.U.T. 0,297
Regim de înălțime PARTER
H max. locuință +5.30 m
H min streășină +2.70 m

VERIFICATOR	B.C.D.F	REFERAT/ EXPERTIZA NR./ DATA	Pr. nr. :
VERIFICATOR/ EXPERT	SEMNATURA CERINȚA	BENEFICIAR	31/2026
S.C.DAP	II	TITLU PROIECT: LOCUINȚĂ PARTER, ANEXĂ PARTER ȘI ÎMPREJMUIRE TEREN	Faza: D.T.A.C.
ADRESĂ: Mun. Vaslui, Str. Dimitrie Cantemir, Frn., Jud. Vaslui	RA SCARA: 1:100	TITLU PLANȘĂ: FATADĂ LATERAL DREAPTA	PL. NR. : A7
DESENAT	DATA: 02/2026		

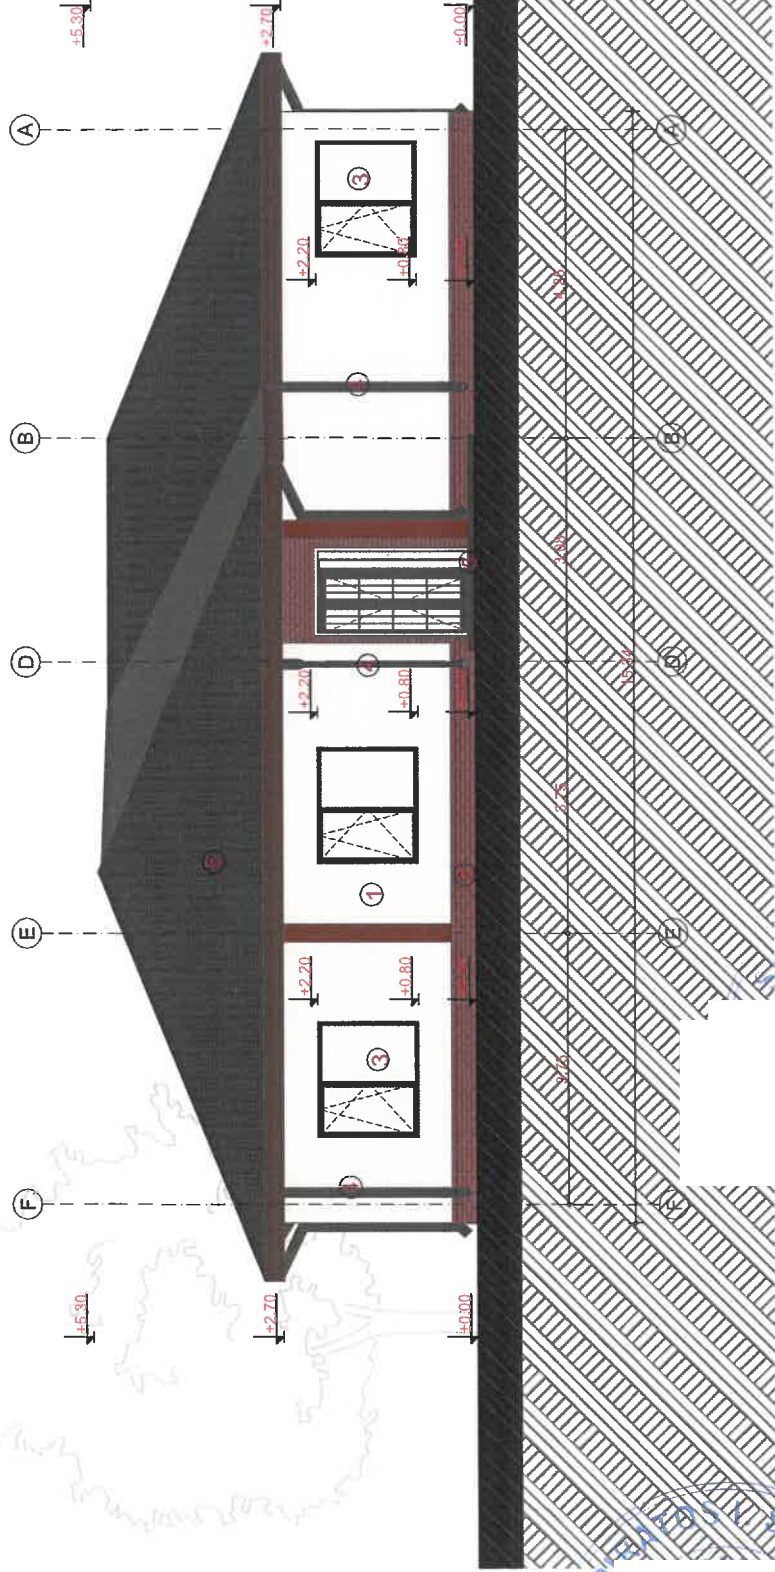

INDICATORI FIZICI PROPUȘI
A teren 614 m²
P.O.T. 29,713%
C.U.T. 0,297
Regim de înălțime PARTER
H max. locuință +5.30 m
H min streășină +2.70 m

Categoria de importanță: D
Clasa de importanță: IV
Grad de rezistență la foc: II
Zona seismică: a_g = 0,30 g
T_c = 0,7 s
S_{0,k} = 2,5 kPa
q_{ref} = 0,7 kPa
III, t_g = -18° c
Zona încărcări din zăpadă:
Zona încărcări din vânt:
Zona climatică:

LEGENDĂ FATADĂ

- TENCUIALĂ DECORATIVĂ SILICATICĂ, CULOARE ALBĂSTRU
- TENCUIALĂ DECORATIVĂ CARĂMIDĂ PENTRU SOCLU
- TĂMPĂRIE PVC CU GEAM TERMOIZOLANT, CULOARE (
- SISTEM DE BURLANE ȘI JIGHEABURI DIN TABLĂ VOPSITĂ ELECTROSTATIC, CULOARE RAL 7016 (GRI ANTRACIT)
- PLACAJ CU GRESIE ANTIDERAPANTĂ, ASPECT PIATRĂ

JUDEȚUL VASLUI
PRIMĂRIA MUNICIPIULUI VASLUI
VIZAT SPRE NESCHIMBARE
Anexa la autorizația de construire
Nr. 266 din 29.07.2026
Arhitect ref

VERIFICATOR/ EXPERT	B,C,D,F	REFERAT/EXPERTIZA NR./ DATA	Pr. nr. : 31/2026
S.C.	SEMUNATURA CERINTA	BENEFICIAR:	Faza: D.T.A.C.
SPECIFICATIE	SEMUNATURI	TITLU PROIEC...	ADRESA: Mun. Vaslui, Str. Dimitrie Cantemir, Fn., Jud. Vaslui
ȘEF PROIEC	SCARA: 1:100	TITLU PLANȘĂ:	PL. NR. : A8
PROIECTAT	DATA: 02/2026	FAȚADA LATERAL STÂNGA	
DESENAT			