


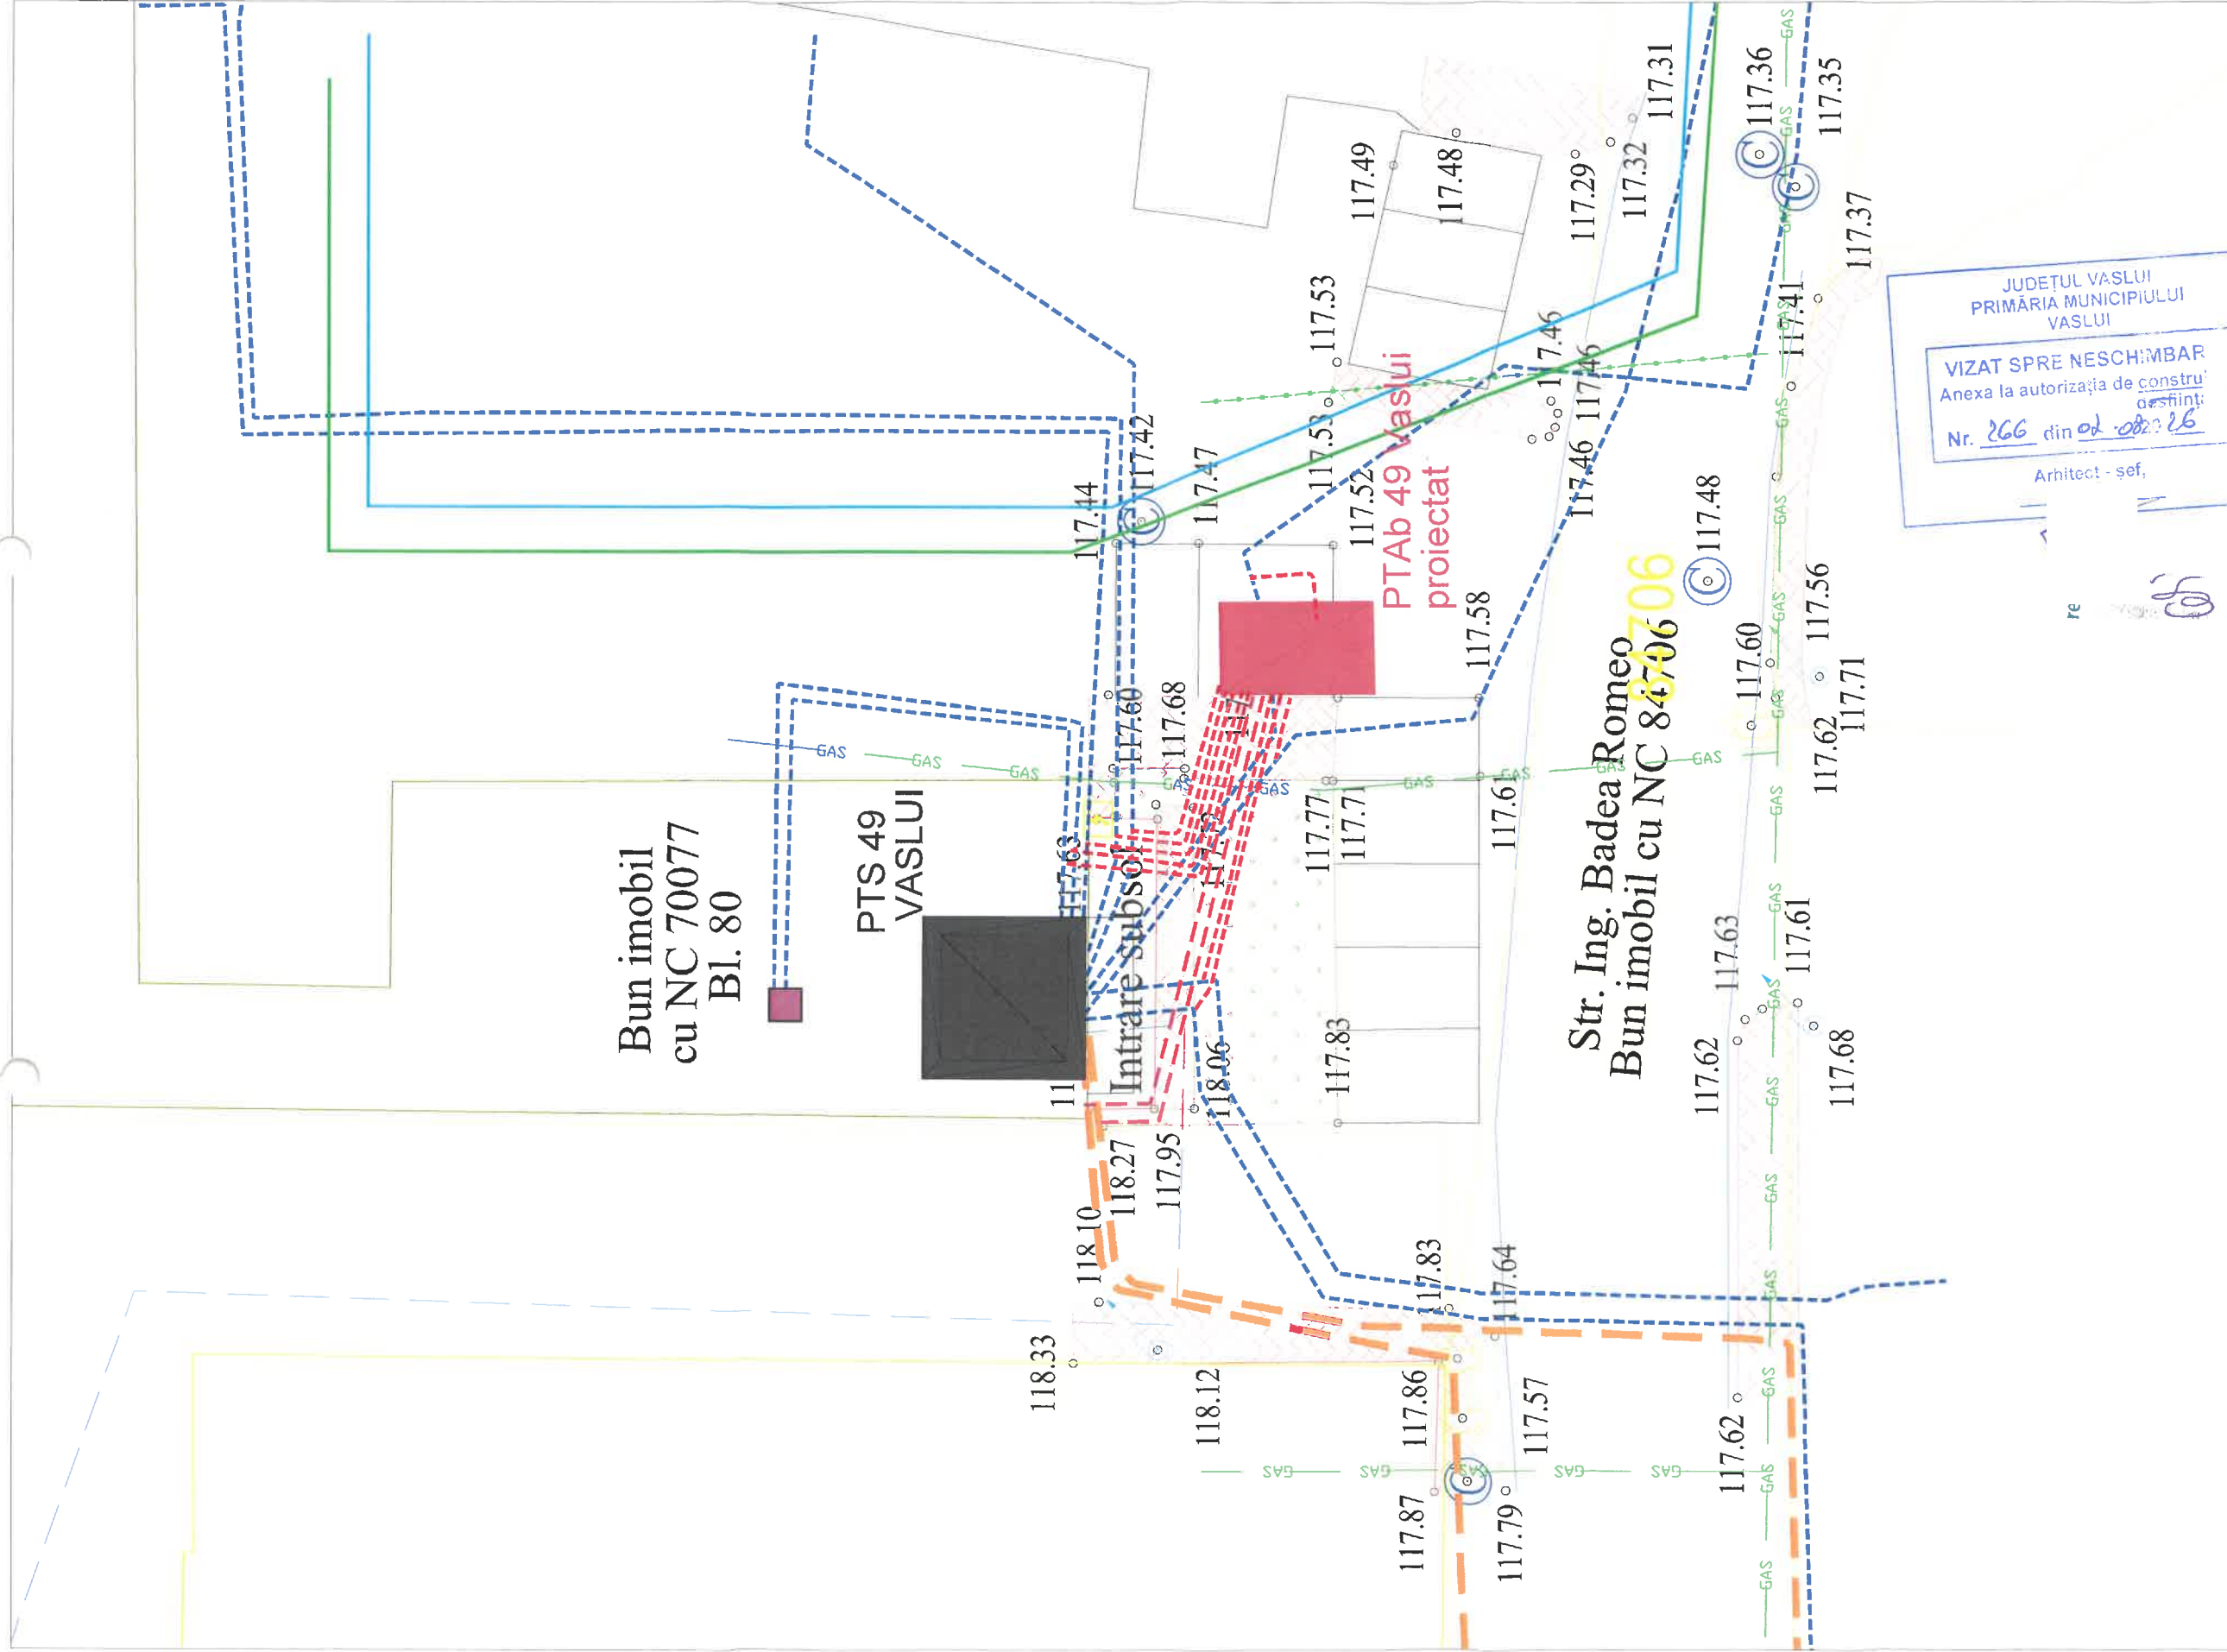

JUDETUL VASLUI
PRIMĂRIA MUNICIPIULUI
VASLUI

VIZAT SPRE NESCHIMBAR
Anexa la autorizația de construcții
destinată:
Nr. 266 din 02.08.2026

Arhitect - șef,