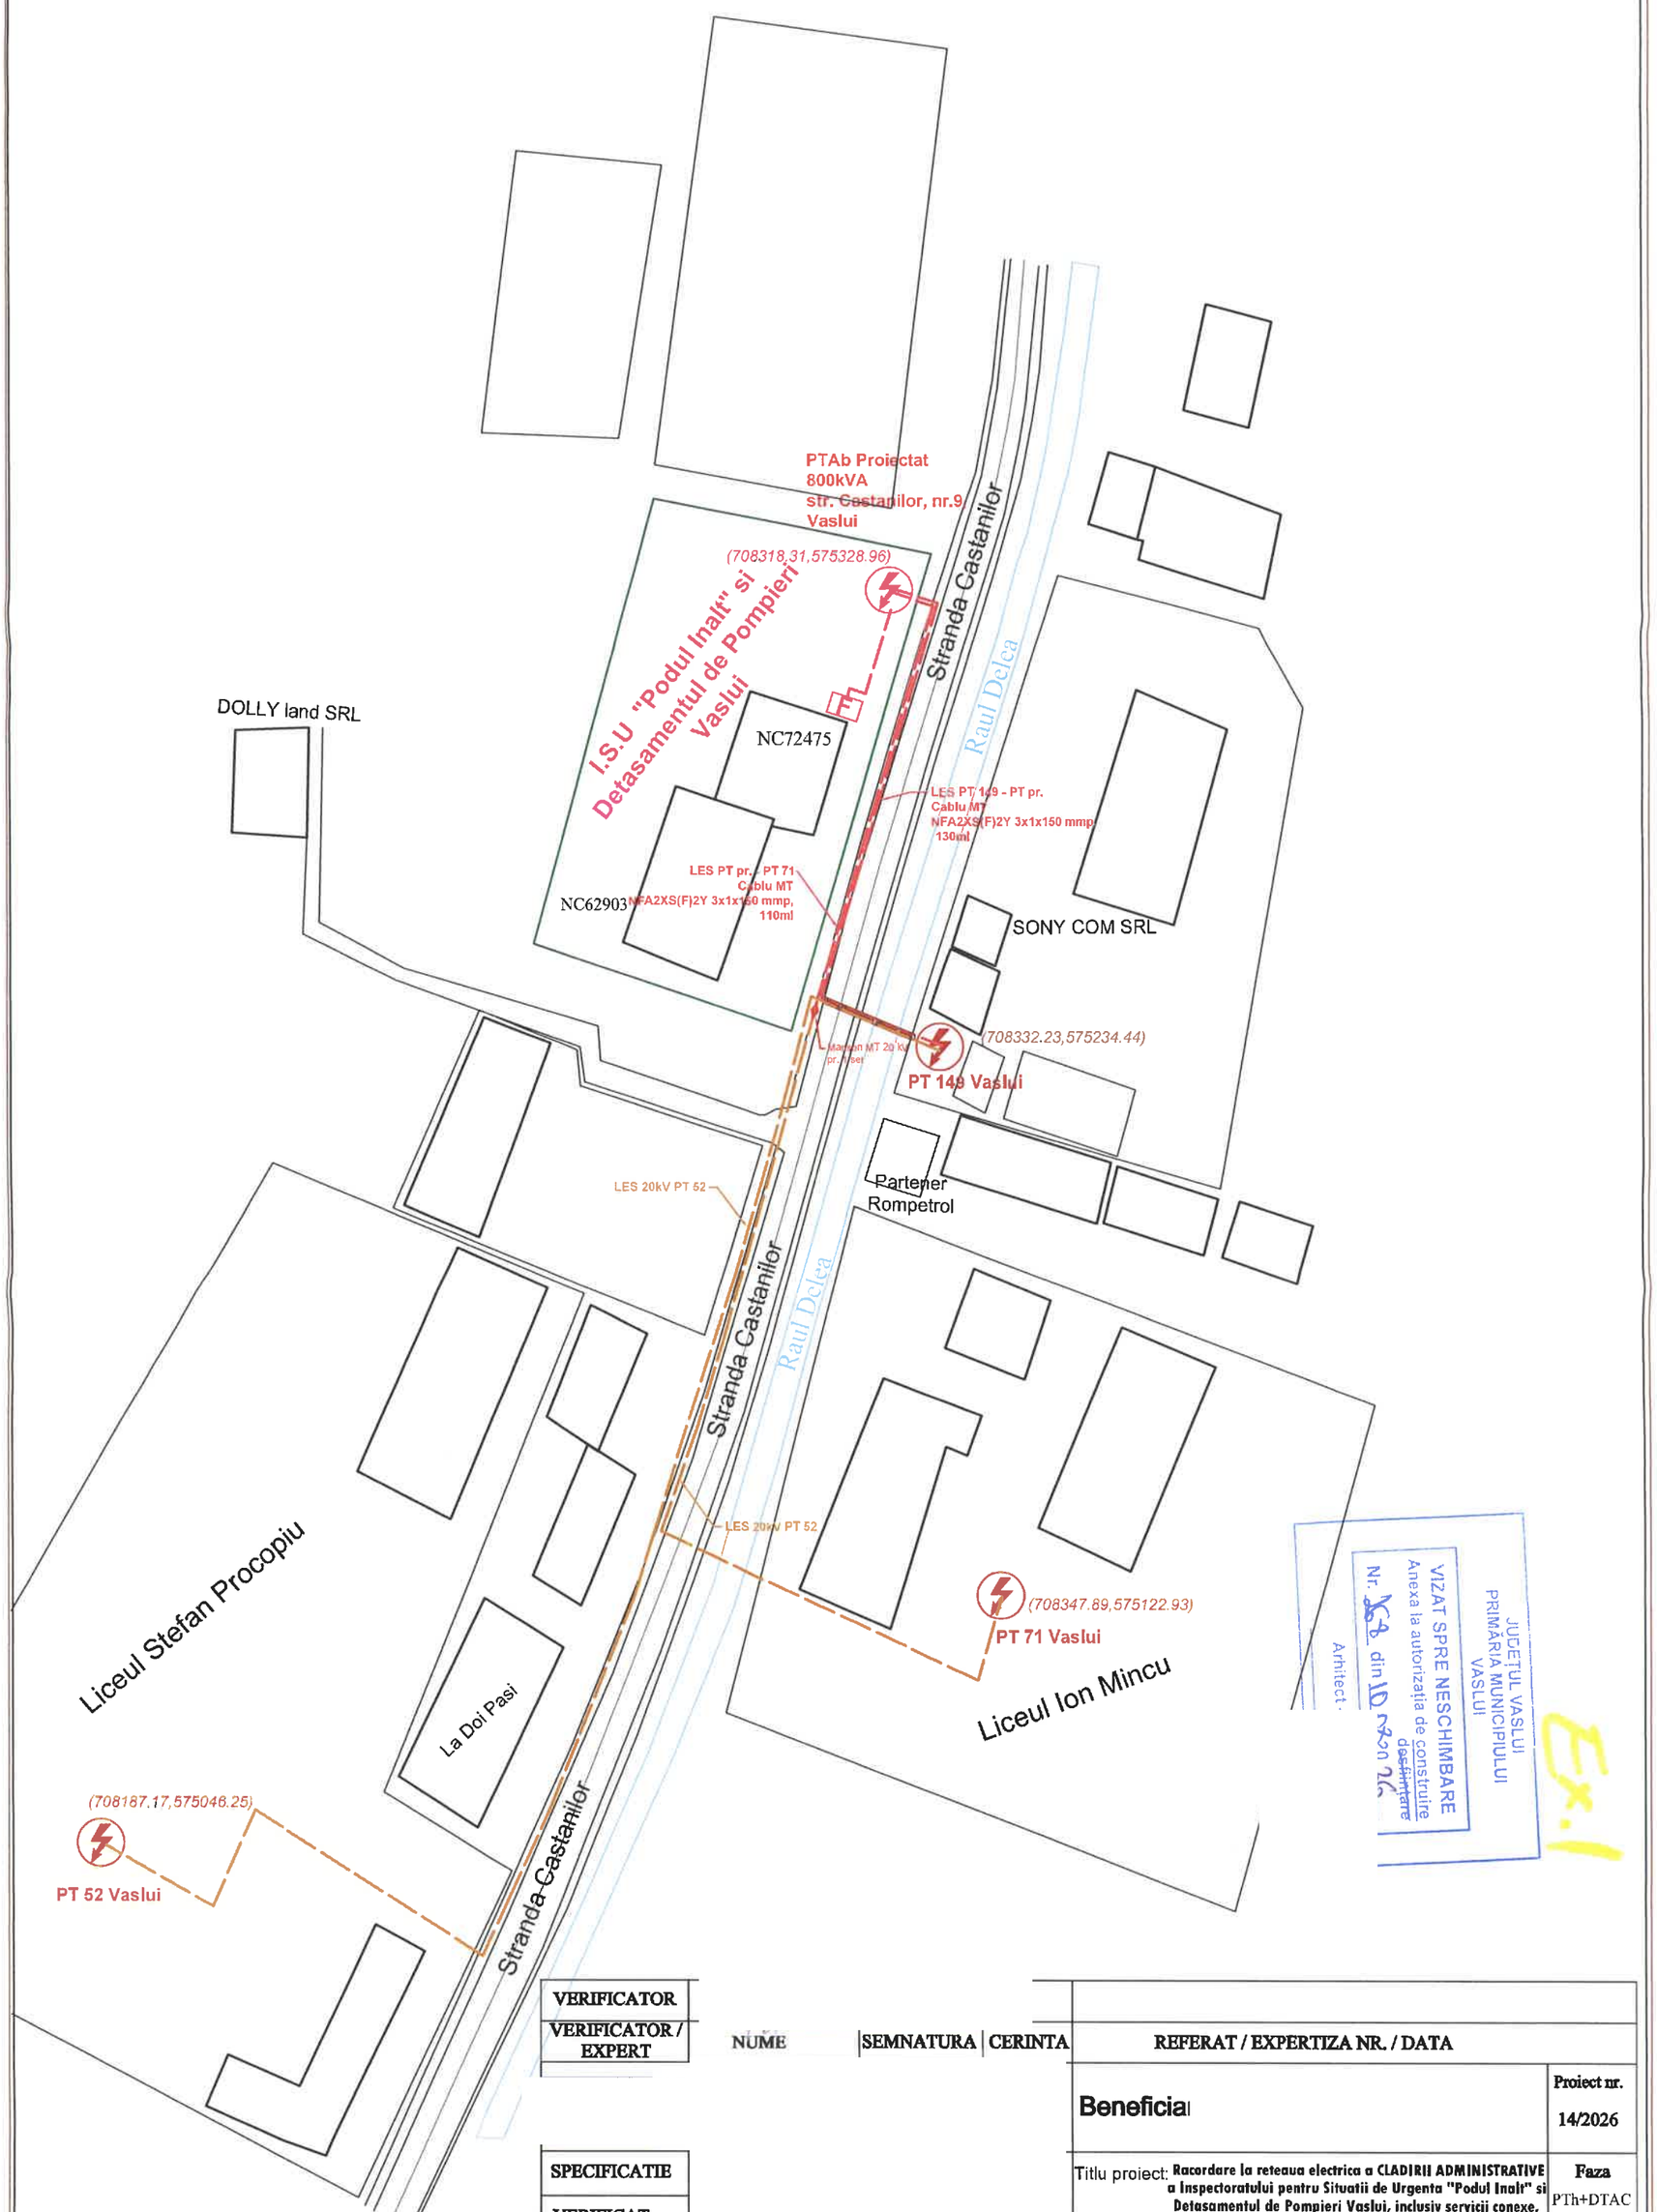


VERIFICATOR				
VERIFICATOR / EXPERT	NUME	SEMNATURA	CERINTA	REFERAT / EXPERTIZA NR. / DATA

Beneficiar	Proiect nr. 14/2026
Titlu proiect: Racordare la reteaua electrica a CLADIRII ADMINISTRATIVE a Inspectoratului pentru Situatii de Urgenta "Podul Inalt" si Detasamentul de Pompieri Vaslui, inclusiv servicii conexe, conform ATR nr.1006120560 din 14.01.2026	Faza PTh+DTAC
Titlu plansa: Plan de situatie retele electrice proiectate	Plansa nr. B1

SPECIFICATIE	
VERIFICAT	
PROIECTAT	
DESENAT	