





- AMPLASAMENT STUDIAT

Clasa importanță
Categorie importanță
Nivelul de stabilitate la foc: IV
Zona seismică $a_g=0.30g$ $T_c=0.7$
Zona eoliană: III
Zona climatică : III

VERIFICATOR/EXPERT	NUME	SEMNATURA	CERINȚA	REFERAT-EXPERTIZA NR./DATA	PROIECT NR.
PROIECTANT GENERAL:  S.C. R FA VASLUI J37/306/2015; C.U.I. 34805153 tel: 07				Beneficiar: SC GOSCOM SRL Amplasament: MUN. VASLUI, STR. STEFAN CEL MARE, BL.317, S.C.A. PARTER, AP. SP. ADM. NR.1, JUD. VASLUI	47/2026
SPECIFICATIE	NUME	SEMNATURA	SCARA	MODERNIZARE, REFUNCTIONALIZARE, RECOMPARTIMENTARE SI SCHIMBARE DESTINATIE DIN SPATIU ADMINISTRATIV IN SPATIU COMERCIAL	FAZA D.C.U.
SEF PROIECT	Ing.PC		1:5000		
PROIECTAT	Ing.PC		DATA:	PLAN DE INCADRARE IN ZONA	PLANSĂ NR.
DESENAT	Ing.PC		05/2026		A.0

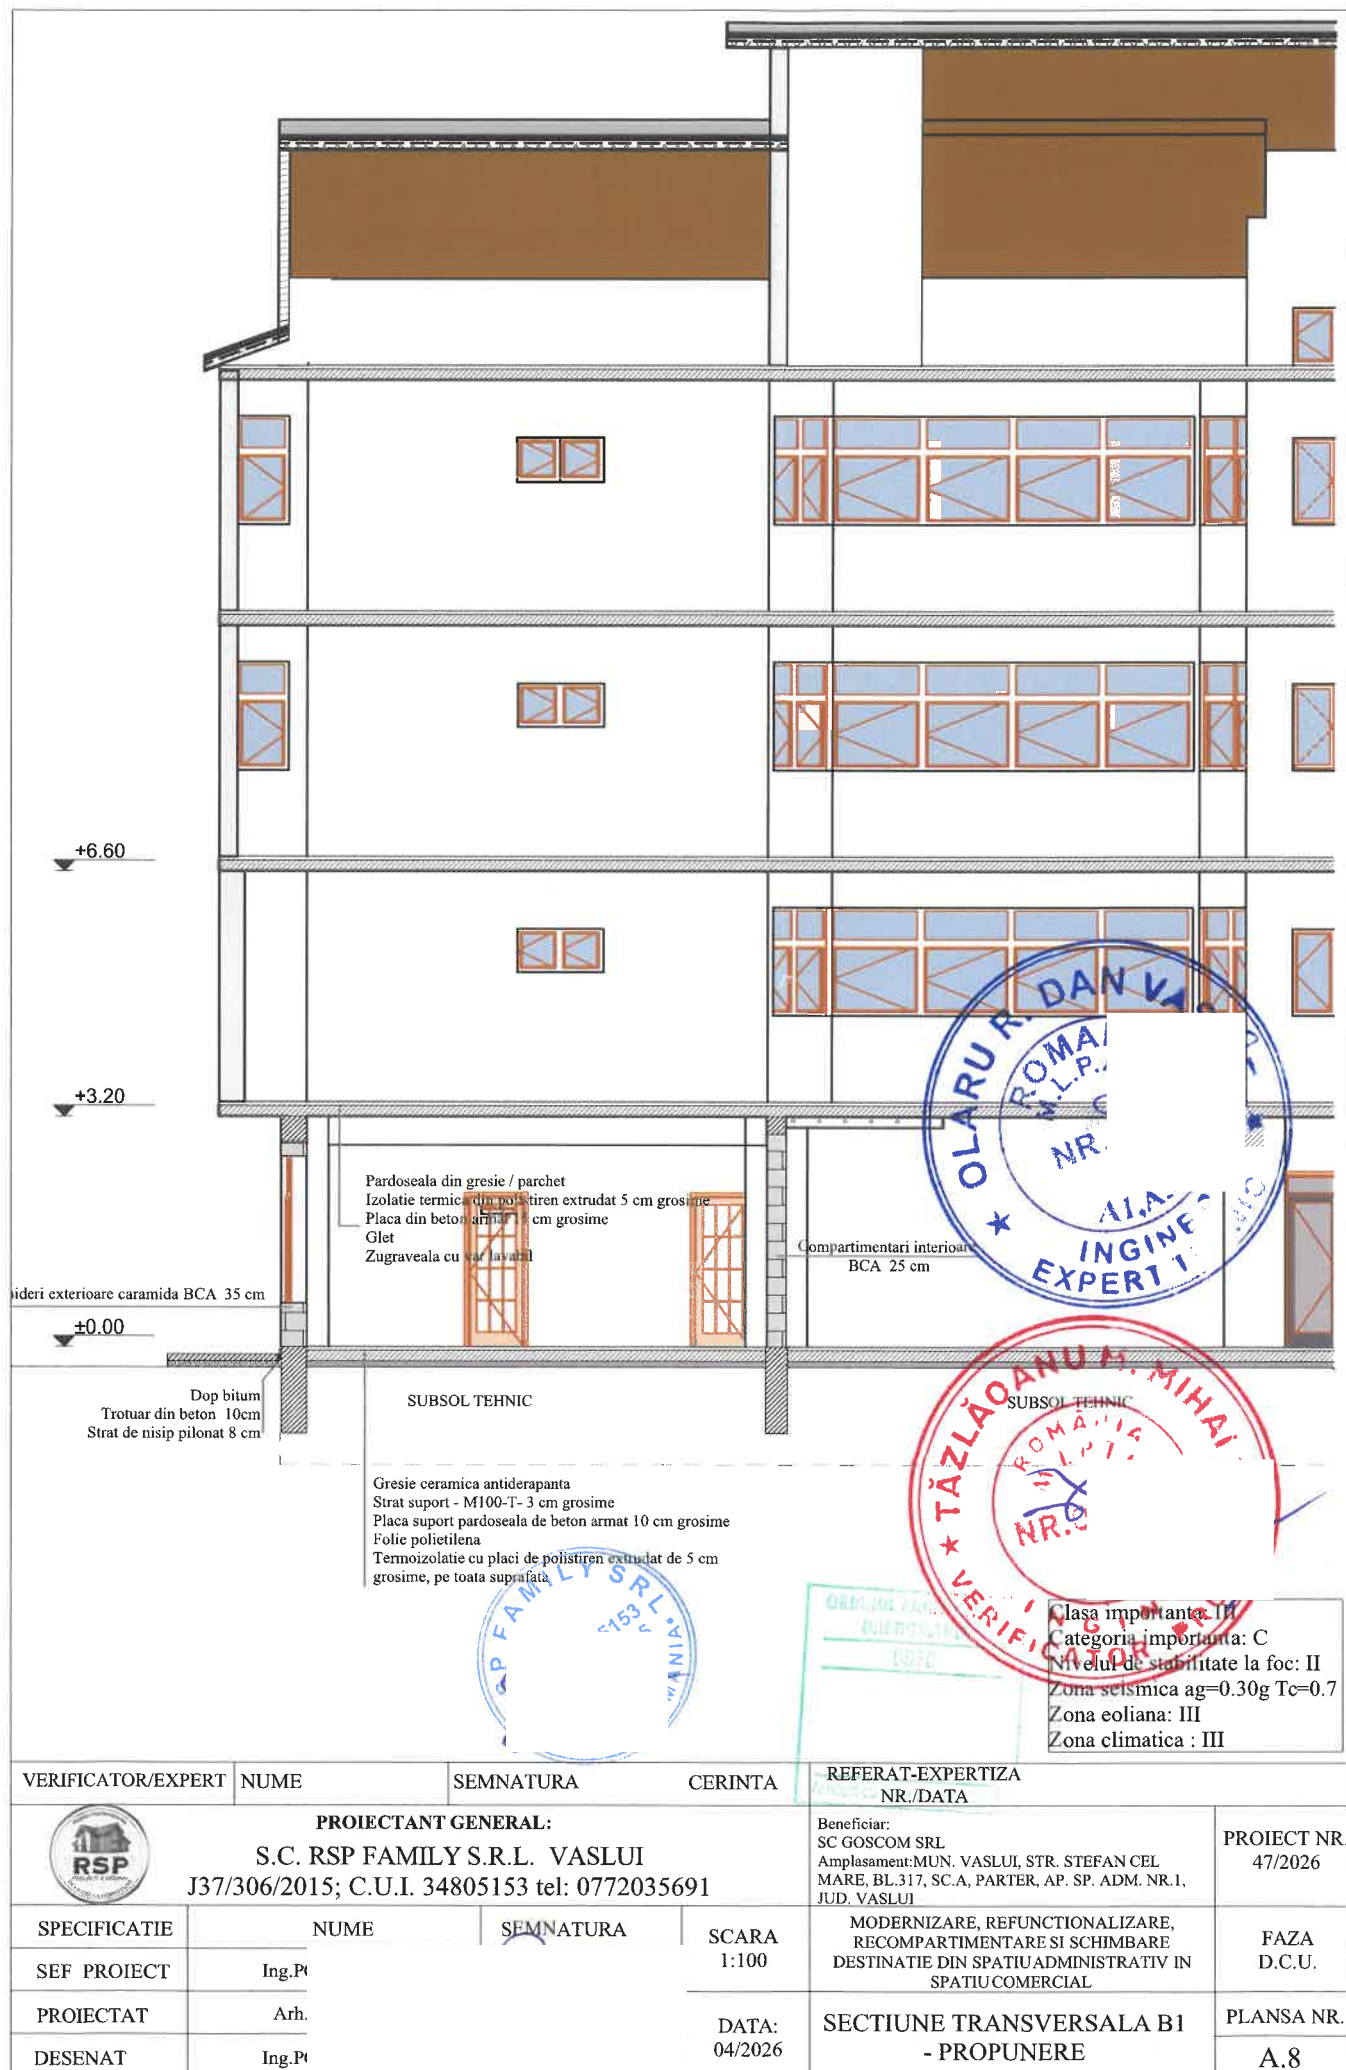

VERIFICATOR/EXPERT	NUME	SEMNATURA	CERINTA	REFERAT-EXPERTIZA NR./DATA	
PROIECTANT GENERAL: S.C. RSP FAMILY S.R.L. VASLUI J37/306/2015; C.U.I. 34805153 tel: 0772035691				Beneficiar: SC GOSCOM SRL Amplasament: MUN. VASLUI, STR. STEFAN CEL MARE, BL.317, S.C.A, PARTER, AP. SP. ADM. NR.1, JUD. VASLUI	PROIECT NR. 47/2026
SPECIFICATIE	NUME	SEMNATURA	SCARA	MODERNIZARE, REFUNCTIONALIZARE, RECOMPARTIMENTARE SI SCHIMBARE DESTINATIE DIN SPATIU ADMINISTRATIV IN SPATIU COMERCIAL	FAZA D.C.U.
SEF PROIECT	Ing.Pt		1:100		
PROIECTAT	Arh.		DATA:	SECTIUNE TRANSVERSALA B1	PLANSĂ NR.
DESENAT	Ing.Pt		04/2026	- PROPUNERE	A.8

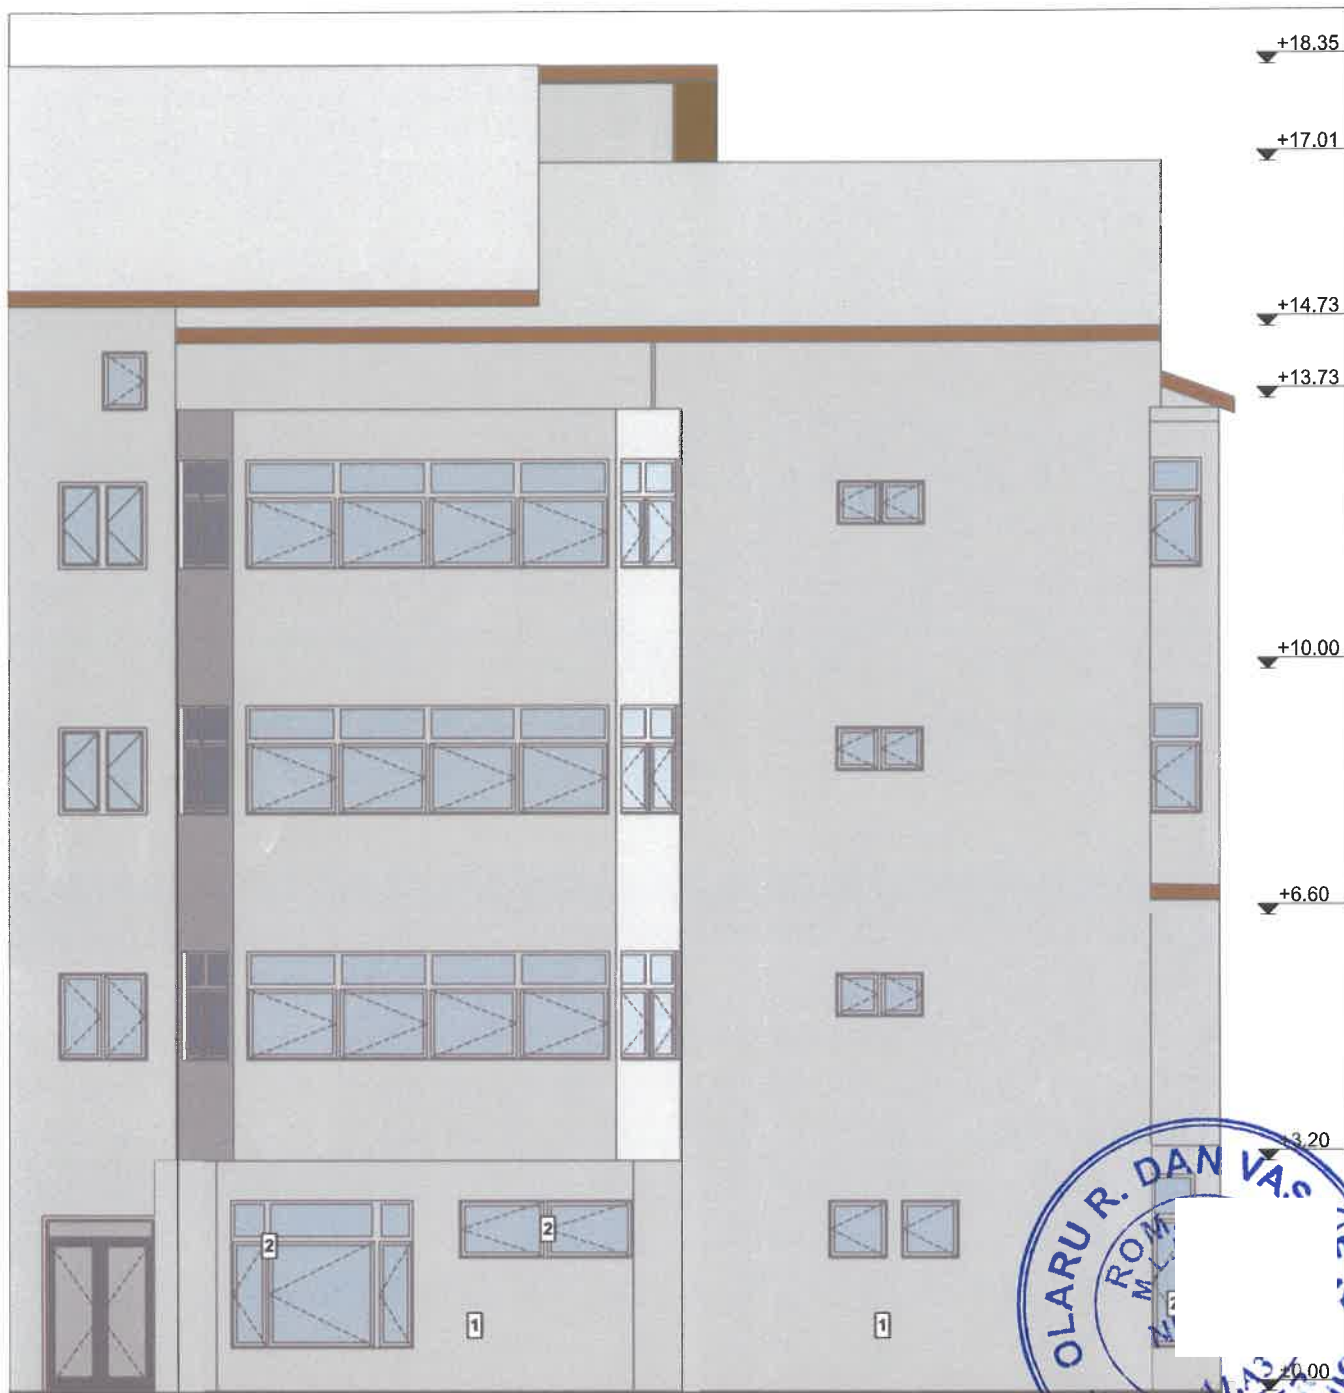

LEGENDA

- 1 Tencuiala decorativa pentru exterior driscuita, alba
- 2 Tamplarie din aluminiu cu geam termoizolant

Clasa importanta: III
 Categoria importanta: C
 Nivelul de stabilitate la foc: II
 Zona seismica $a_g=0.30g$ $T_c=0.7$
 Zona eoliana: III
 Zona climatica : III

VERIFICATOR/EXPERT	NUME	SEMNATURA	CERINTA	REFERAT-EXPERTIZA NR./DATA	PROIECT NR.
	PROIECTANT GENERAL: S.C. R ^S S.R.L. VASLUI J37/306/2015; C.U.I. 34805153 tel: 0			Beneficiar: SC GOSCOM SRL Amplasament: MUN. VASLUI, STR. STEFAN CEL MARE, BL.317, SC.A, PARTER, AP. SP. ADM. NR.1, JUD. VASLUI	47/2026
	SPECIFICATIE	NUME	SEMNATURA	SCARA 1:100	FAZA D.C.U.
	SEF PROIECT				
	PROIECTAT			DATA: 04/2026	PLANSA NR. A.6
DESENAT				FATA DA POSTERIOARA - EXISTENT	



LEGENDA

- 1 Tencuiala decorativa pentru exterior driscuita, alba
- 2 Tamplarie din aluminiu cu geam termoizolant
- 3 Tamplarie din PVC cu geam termoizolant - culoare gri antracit

Clasa importanta: III
 Categoria importanta: C
 Nivelul de stabilitate la foc: II
 Zona seismica $a_g=0.30g$ $T_c=0.7$
 Zona eoliana: III
 Zona climatica : III

VERIFICATOR/EXPERT	NUME	SEMNATURA	CERINTA	REFERAT-EXPERTIIZA NR./DATA	PROIECT NR. 47/2026
PROIECTANT GENERAL: S.C. RSP FAMILY S.R.L. VASLUI J37/306/2015; C.U.I. 34805153 tel: 0772035691				Beneficiar: SC GOSCOM SRL Amplasament: MUN. VASLUI, STR. STEFAN CEL MARE, BL.317, SC.A, PARTER, AP. SP. ADM. NR.1, JUD. VASLUI	
SPECIFICATIE	NUME	SEMNATURA	SCARA 1:100	MODERNIZARE, REFUNCTIONALIZARE, RECOMPARTIMENTARE SI SCHIMBARE DESTINATIE DIN SPATIU ADMINISTRATIV IN SPATIU COMERCIAL	FAZA D.C.U.
SEF PROIECT					
PROIECTAT			DATA: 04/2026	FATADA PRINCIPALA - PROPUNERE	PLANSĂ NR. A.9
DESENAT					




LEGENDA

- 1 Tencuiala decorativa pentru exterior - driscuita, alba
- 2 Tamplarie din aluminiu cu geam termoizolant
- 3 Tamplarie din PVC cu geam termoizolant - culoare gri antracit

FAMILY S

Clasa importanta: III
 Categoria importanta: C
 Nivelul de stabilitate la foc: II
 Zona seismica $a_g=0.30g$ $T_c=0.7$
 Zona eoliana: III
 a : III

VERIFICATOR/EXPERT	NUME	SEMNATURA	CERINTA	REFERAT-EXPERTIZA NR./DATA	
 PROIECTANT GENERAL: S.C. RSP FAMILY S.R.L. VASLUI J37/306/2015; C.U.I. 34805153 tel: 0772035691				Beneficiar: SC GOSCOM SRL Amplasament: MUN. VASLUI, STR. STEFAN CEL MARE, BL.317, SC.A, PARTER, AP. SP. ADM. NR.1, JUD. VASLUI	PROIECT NR. 47/2026
SPECIFICATIE	NUME	SEMNATURA	SCARA 1:100	MODERNIZARE, REFUNCTIONALIZARE, RECOMPARTIMENTARE SI SCHIMBARE DESTINATIE DIN SPATIU ADMINISTRATIV IN SPATIU COMERCIAL	FAZA D.C.U.
SEF PROIECT					
PROIECTAT			DATA: 04/2026	FATADALATERAL STANGA - PROPUNERE	PLANSA NR. A.10
DESENAT					

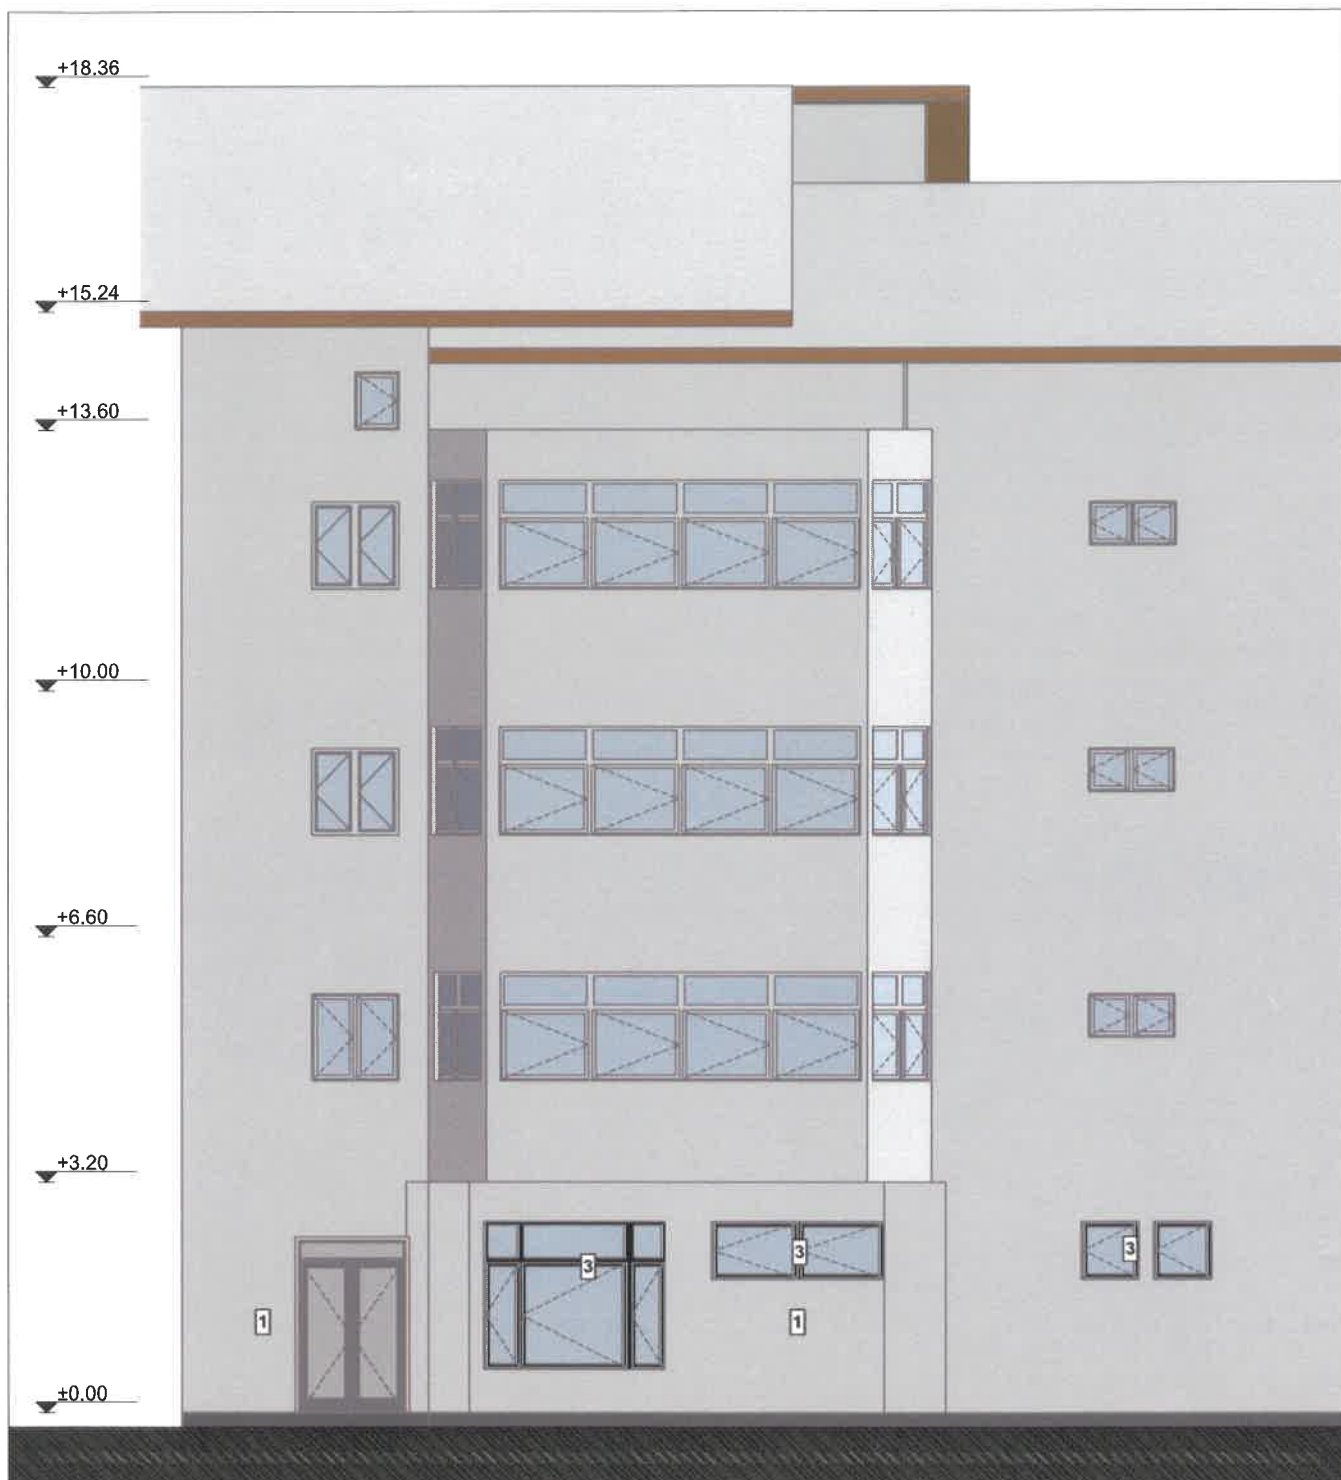


LEGENDA

- 1 Tencuiala decorativa pentru exterior - driscuita, alba
- 2 Tamplarie din aluminiu cu geam termoizolant
- 3 Tamplarie din PVC cu geam termoizolant - culoare gri antracit

Clasa importanta: III
 Categoria importanta: C
 Nivelul de stabilitate la foc: II
 Zona seismica $a_g=0.30g$ $T_c=0.7$
 soliana: III
 limatica : III

VERIFICATOR/EXPERT	NUME	SEMNATURA	CERINTA	REFERAT-EXPERTIZA NR./DATA	PROIECT NR.
	PROIECTANT GENERAL: S.C. .L. VASLUI J37/306/2015; C.U.I. 34805153 tel: 0			Beneficiar: SC GOSCOM SRL Amplasament: MUN. VASLUI, STR. STEFAN CEL MARE, BL.317, S.C.A, PARTER, AP. SP. ADM. NR.1, JUD. VASLUI	47/2026
	SPECIFICATIE	NUME	SEMNATURA	SCARA 1:100	FAZA D.C.U.
	SEF PROIECT			DATA: 04/2026	PLANSA NR.
	PROIECTAT			FATADA POSTERIOARA - PROPUNERE	A.11
DESENAT					

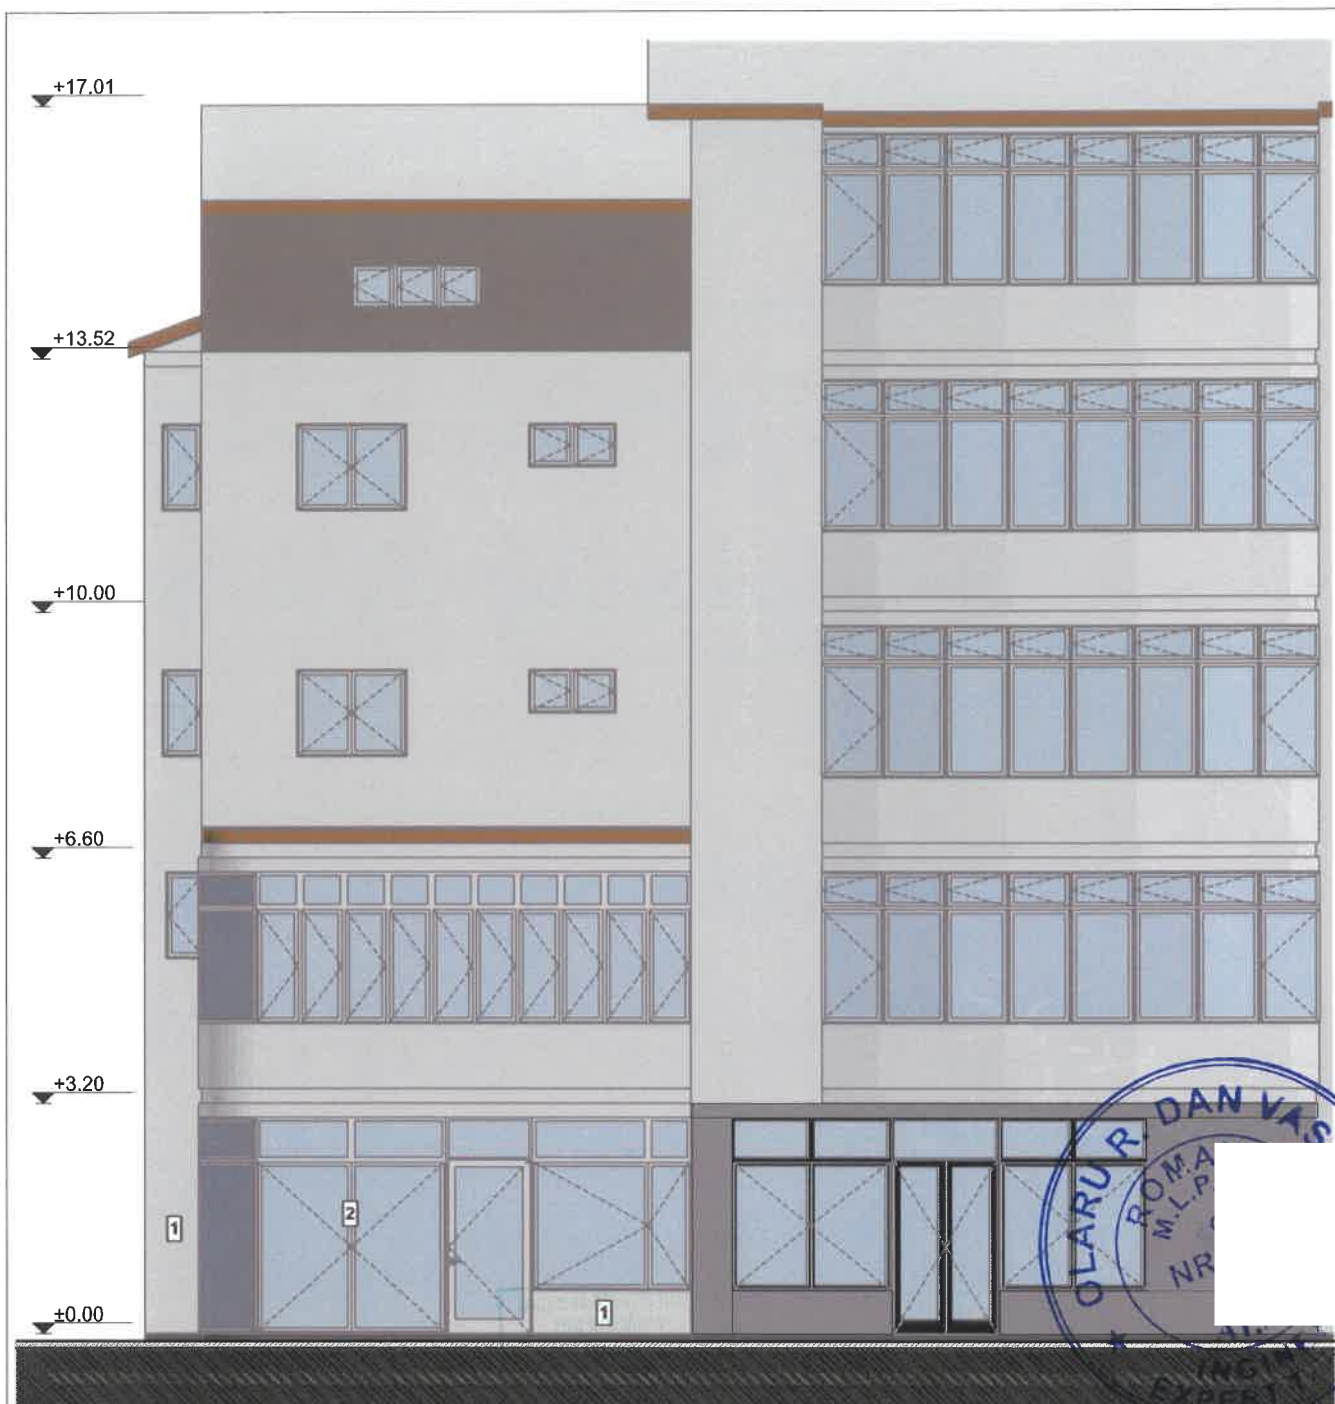

LEGENDA

- 1 Tencuiala decorativa pentru exterior driscuita, alba
- 2 Tamplarie din aluminiu cu geam termoizolant

VERIFICATOR/EXPERT	NUME	PROIECTANT GENERAL:	Beneficiar:	PROIECT NR.
		S.C. VASLUI	SC GOSCOM SRL	47/2026
		137/306/2013	Amplasament: MUN. VASLUI, STR. STEFAN CEL MARE, BL.317, SC.A, PARTER, AP. SP. ADM. NR.1, JUD. VASLUI	
SPECIFICATIE			MODERNIZARE, REFUNGIONALIZARE, RECOMPARTIMENTARE SI SCHIMBARE DESTINATIE DIN SPATIU ADMINISTRATIV IN SPATIU COMERCIAL	FAZA D.C.U.
SEF PROIECT				
PROIECTAT				
DESENAT				
		SCARA 1:100		
		DATA: 04/2026	FATA DAPRINCIPALA - EXISTENT	PLANSĂ NR. A.4

Clasa importanta: III
 categoria importanta: C
 nivelul de stabilitate la foc: II
 zona seismică $a_g=0.30g$ $T_c=0.7$
 zona soliana: III
 zona climatica: III



LEGENDA

- 1 Tencuiala decorativa pentru exterior driscuita, alba
- 2 Tamplarie din aluminiu cu geam termoizolant

Clasa importanta: III
 Categoria importanta: C
 Nivelul de stabilitate la foc: II
 Zona seismica $a_g=0.30g$ $T_c=0.7$
 Zona eoliana: III
 Zona climatica : III

VERIFICATOR/EXPERT NUME

PROIECTANT GENERAL:

S.C. L. VASLUI
 J37/306/2015; C.U.I. 34805153 tel: 0772035691

CERINTA REFERINTA - EXPERTIZA NR. DATA

Beneficiar:
 SC GOSCOM SRL
 Amplasament: MUN. VASLUI, STR. STEFAN CEL
 MARE, BL.317, SC.A, PARTER, AP. SP. ADM. NR.1,
 JUD. VASLUI

PROIECT NR.
 47/2026

SPECIFICATIE	NUME	SEMNATURA	SCARA	MODERNIZARE, REFUNCTIONALIZARE, RECOMPARTIMENTARE SI SCHIMBARE DESTINATIE DIN SPATIU ADMINISTRATIV IN SPATIU COMERCIAL	FAZA
SEF PROIECT			1:100		D.C.U.
PROIECTAT			DATA: 04/2026	FATADALATERAL STANGA - EXISTENT	PLANSĂ NR.
DESENAT					A.5

