



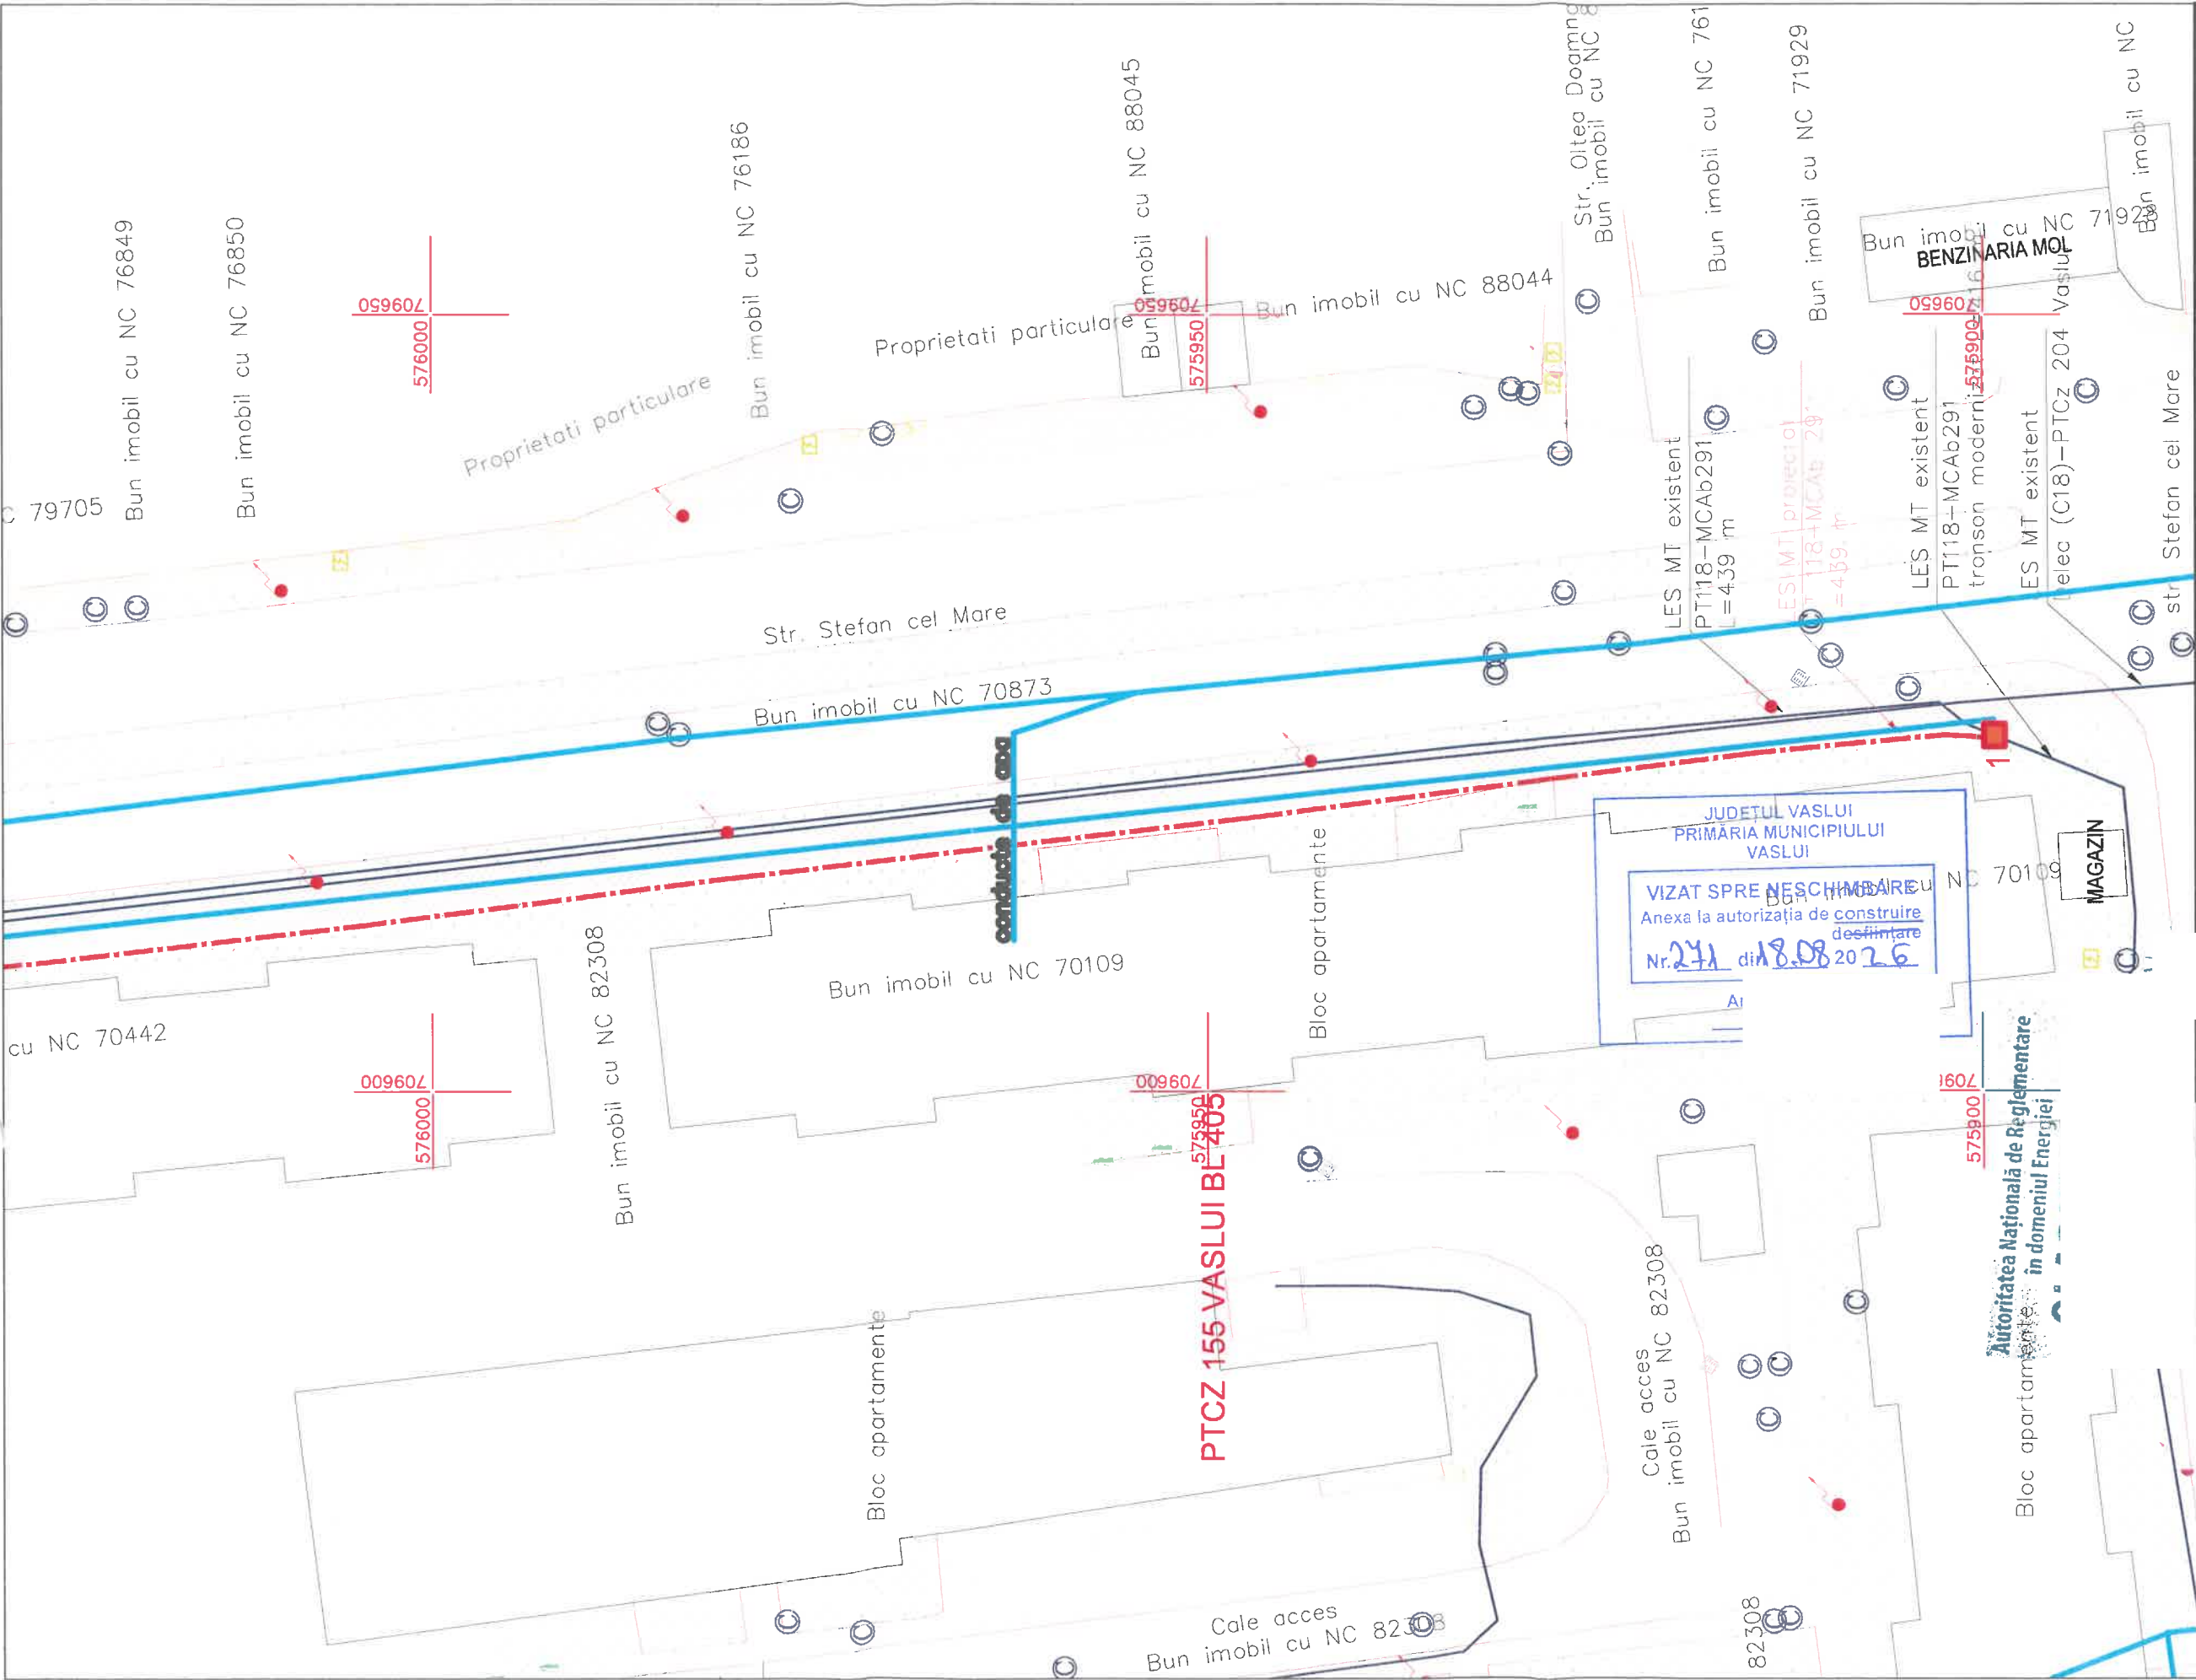

LEGENDA:				VERIFICATOR / EXPERT	NUME / Prenume	SEMNĂTURĂ CERINȚĂ	REFERAT / EXPERTIZĂ NR. / DATĂ	Pr. nr. : 06/2026
- - - - - LES 20 kV existentă								
- - - - - LES 20 kV proiectată								
1-2 - Zona executie Profil M								
@ Se va executa Profil T la toate caile de acces								
- Zona executie foraj dirijat orizontal intrare - iesire								
<div></div>								
Beneficiar								
Scara: Titlu proiect: Modernizare LES 20 kV PT 126 - PT 118 Vaslui, judetul Vaslui								
Faza: D.T.A.C								
Data: Titlu planșă: Plan de situatie proiectata								
06.2026				Planșa: A2-1				

LEGENDA:

- - - - - LES 20 kV existentă
- - - - - LES 20 kV proiectată
- 1-2 - Zona executie Profil M
- @ Se va executa Profil T la toate caile de acces
- - Zona executie foraj dirijat orizontal intrare - iesire

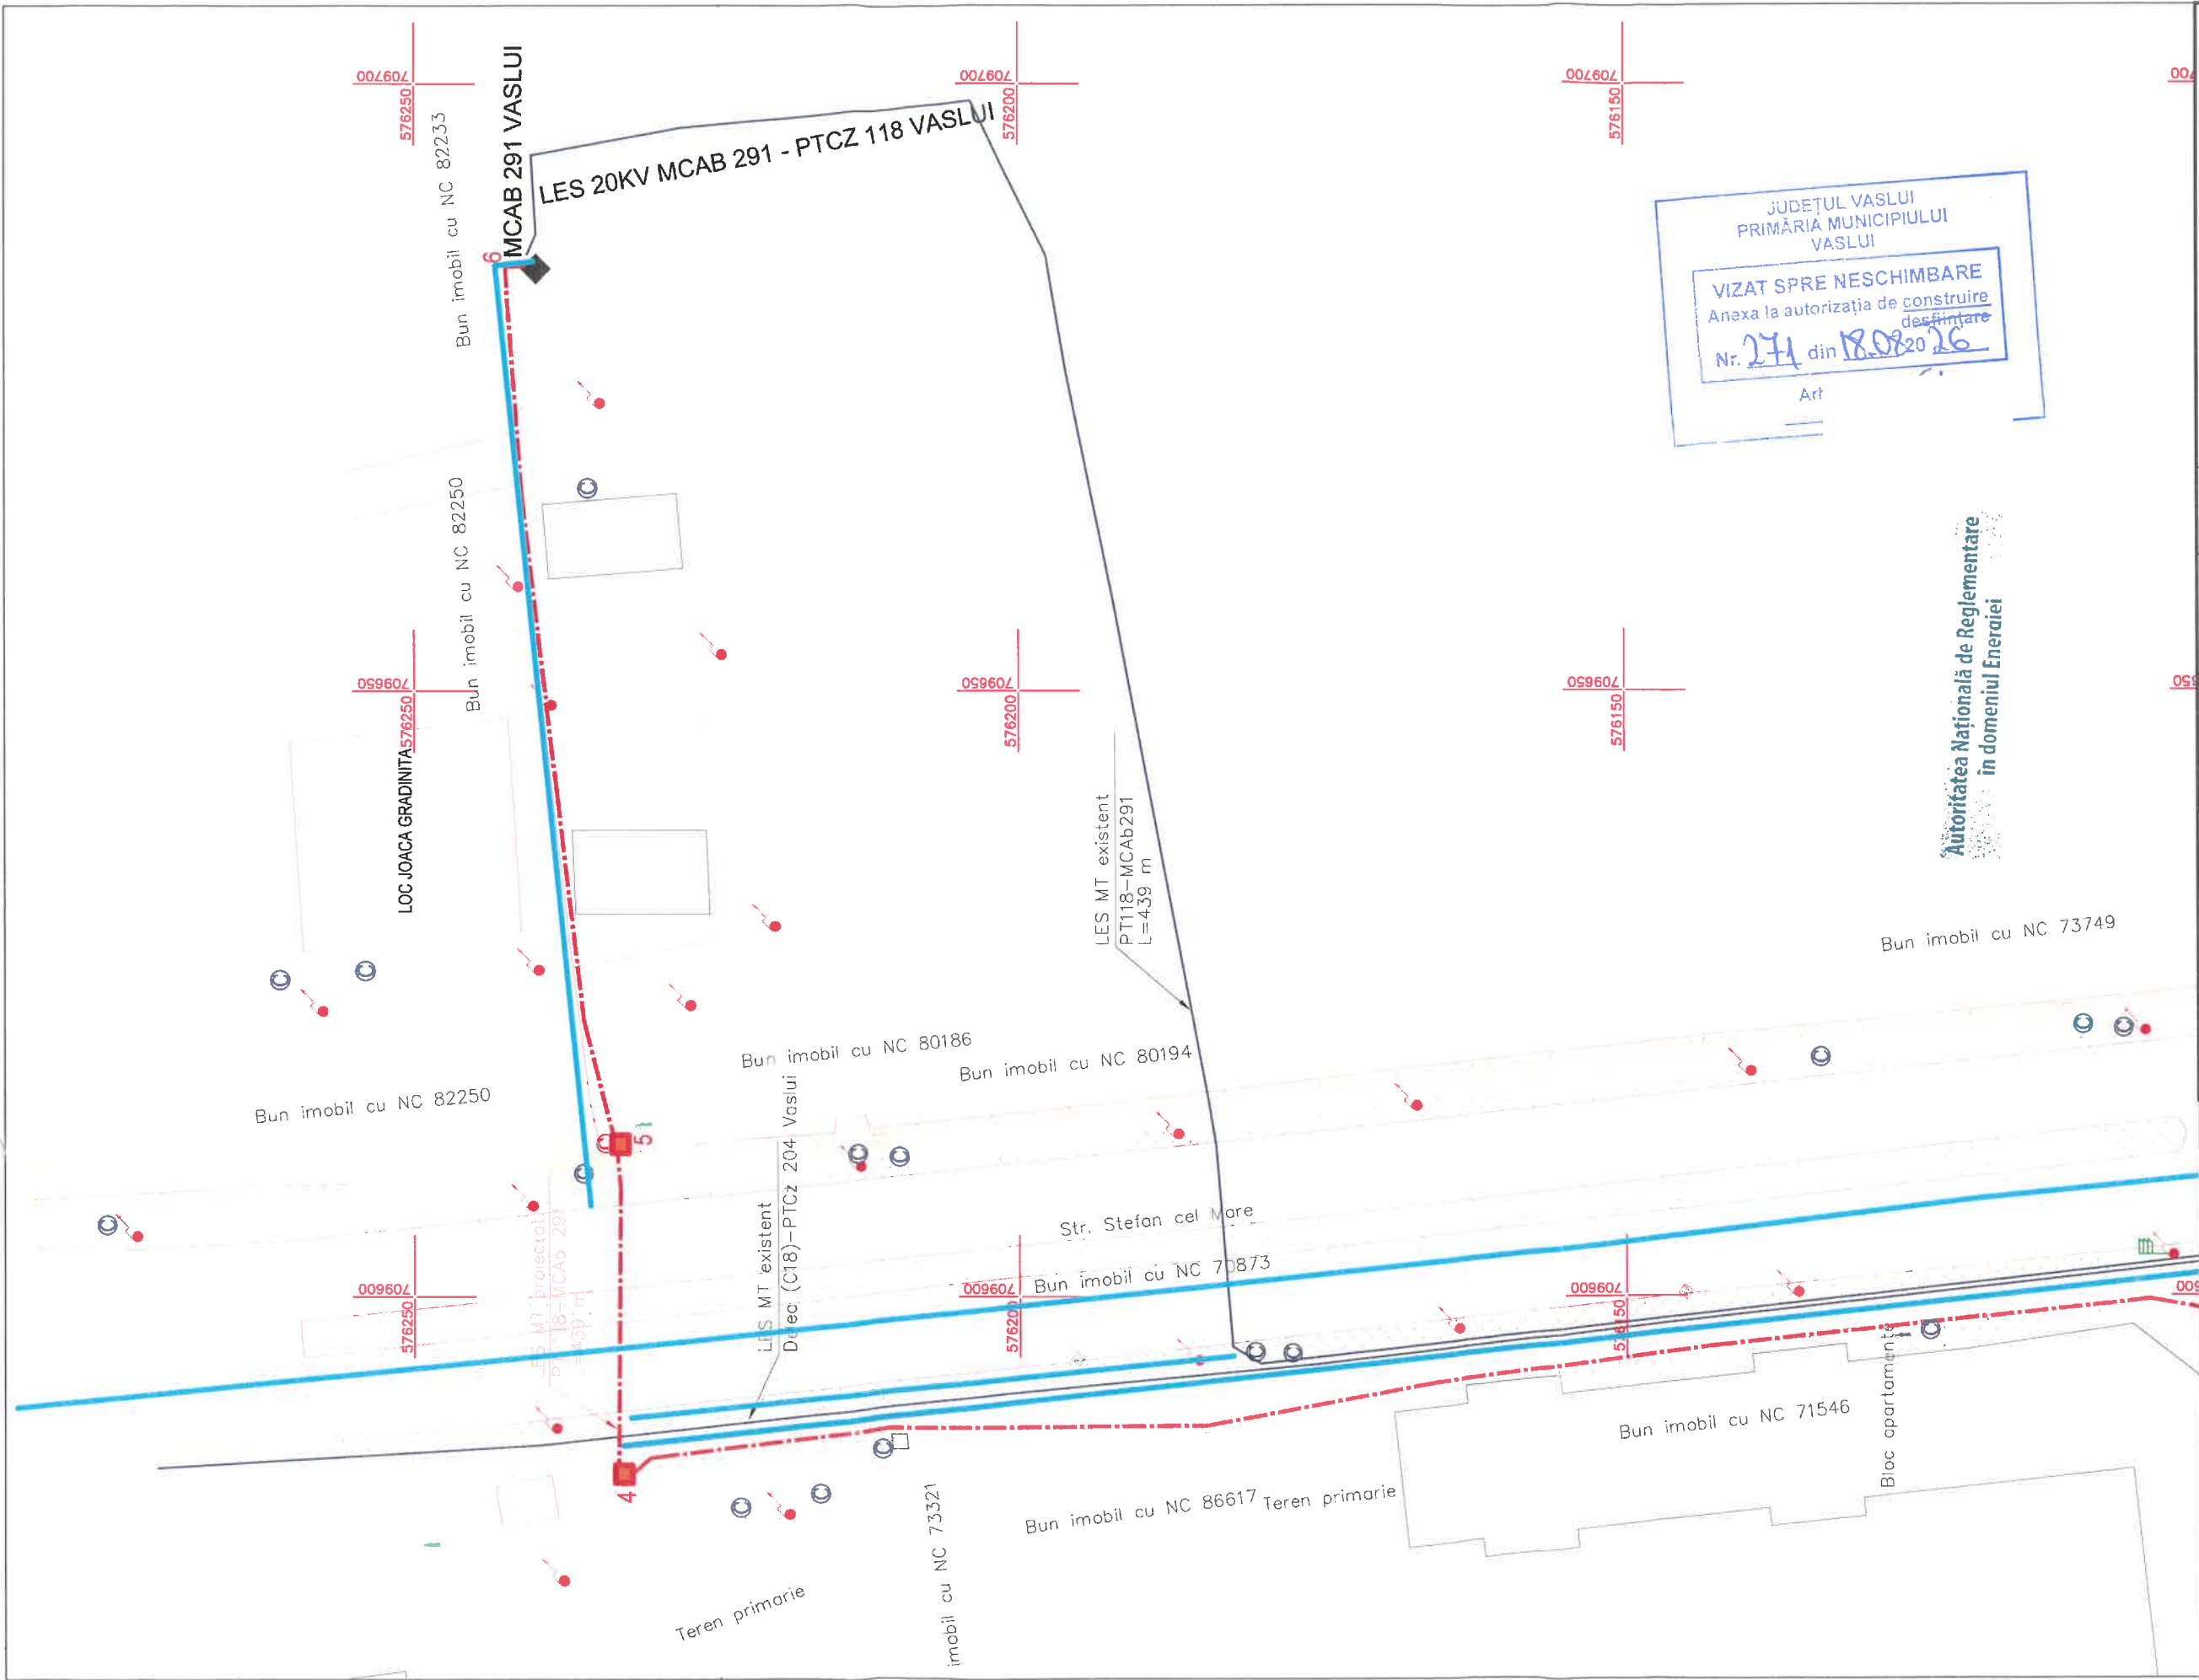

VERIFICATOR / EXPERT		NUME / Prenume	SEMNĂTURĂ CERINȚĂ	REFERAT / EXPERTIZĂ NR. / DATA
Elaborator: S.C.			Beneficiar	
SPECIFICAȚIE ȘEF PROIECT			Scara: 1:500	Proiect: Modernizare LES 20 kV PT 126 - PT 118 Vaslui, județul Vaslui
PROIECTAT			Data: 06.2026	Planșa: A2-3
DESENAT				

LEGENDA:

- LES 20 kV existentă
- LES 20 kV proiectată
- 3-4 - Zona executie Profil M
- 4-5 - Zona executie foraj dirijat orizontal
- 5-6 - Zona executie Profil M
- @ Se va executa Profil T la toate caile de acces
- Zona executie foraj dirijat orizontal intrare - iesire