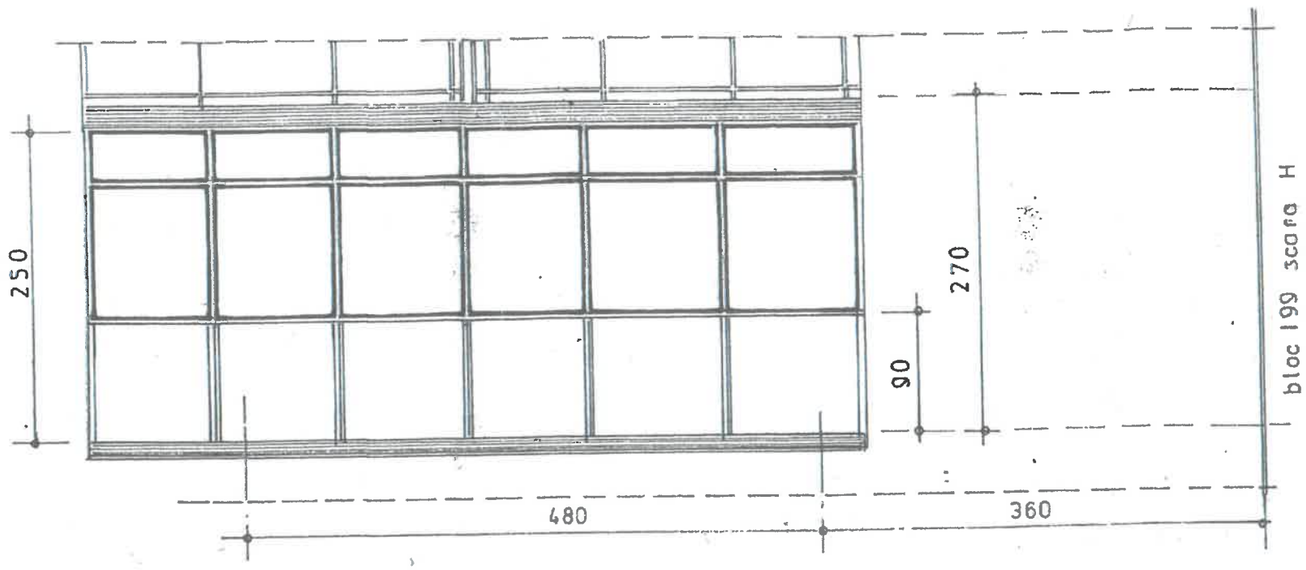

• FATADA SUD str.: Stefan cel Mare

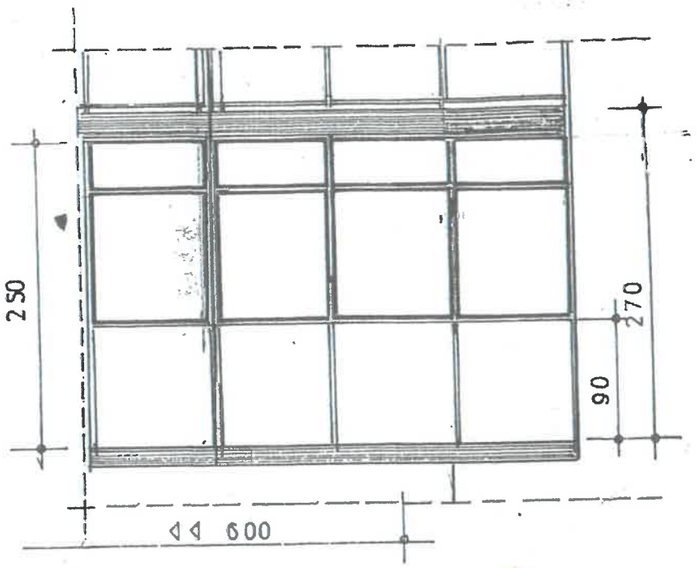

• FATADA VEST str. Stefan cel Mare

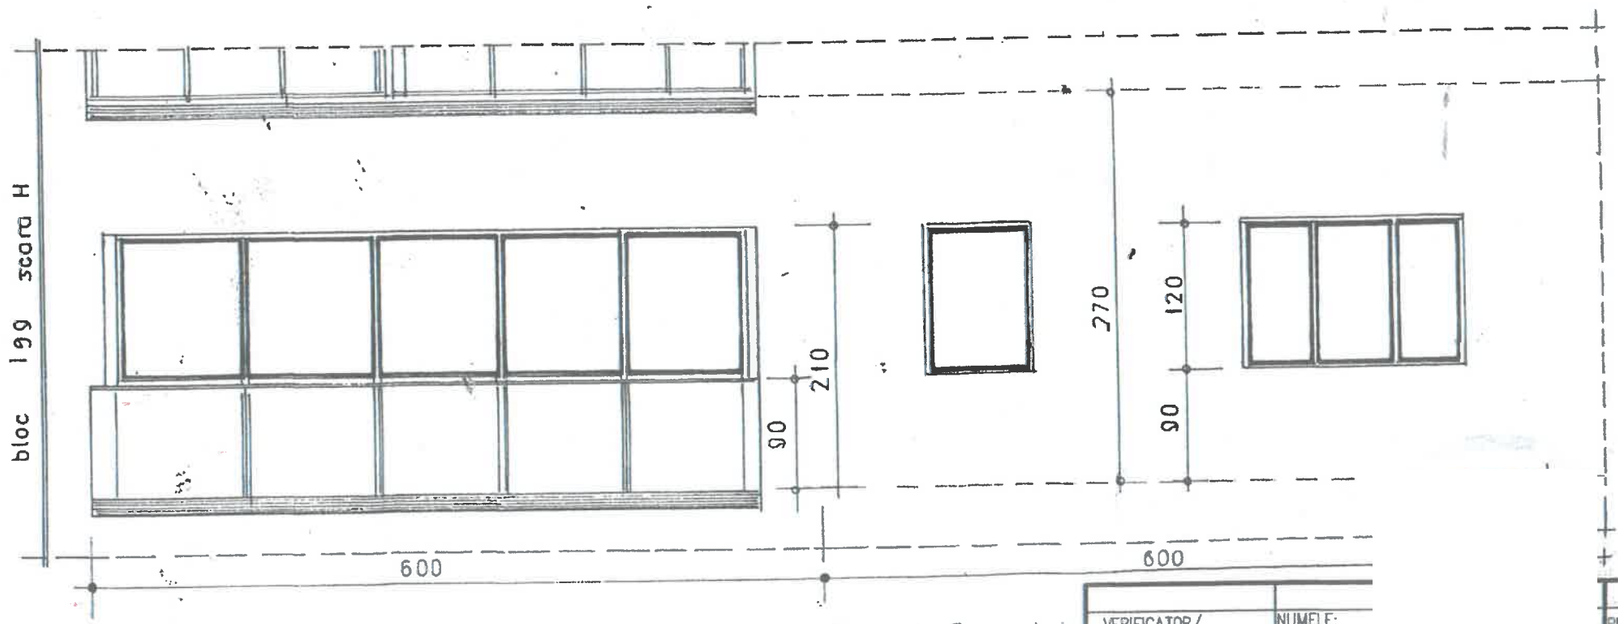

• FATADA EST - Parcul Tineretului

JUDETUL VASLUI
PRIMARIA MUNICIPIULUI VASLUI
VIZAT SPRE NESCHIMBARE
Anexa la autorizația de construire/desființare
Nr. 272 din 12.08.2026

VERIFICATOR/ EXPERT	NUMELE:
SEF PROIECT	
PROIECTAT	
DESENAT	

Ampl

REFERAT/EXPERTIZA

Beneficiar:

PROIECT NR: 1697/2026

Scara:	MODERNIZARE APARTAMENT bl. 199, sc. G, et. I, ap. 13 Mun Vaslui	FAZA: D.T.A.C.
Data 2026	*FATADE*	Planșa A5

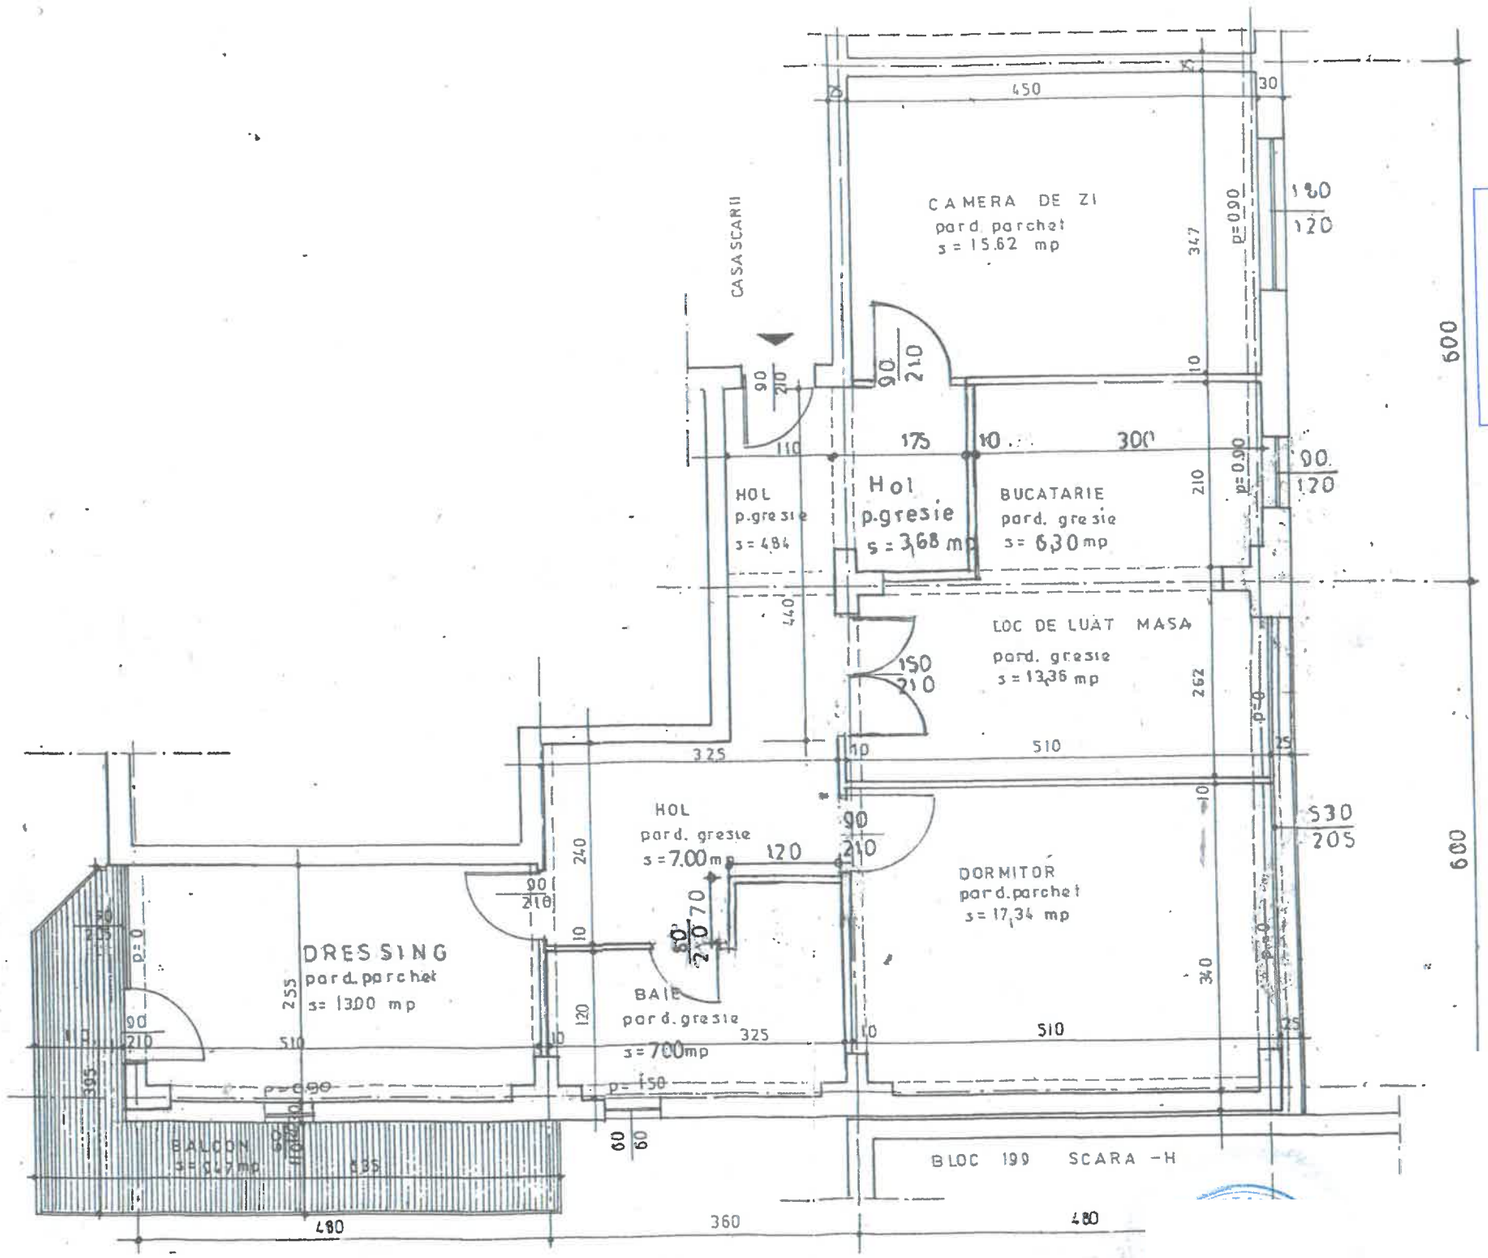

JUDEȚUL VASLUI
PRIMĂRIA MUNICIPIULUI VASLUI
VIZAT SPRE NESCHIMBARE
Anexă la autorizația de construire/desființare
Nr. 272 din 18.02.2026
Arh.

• Plan apartament propunere

• INDICI SPATIALI
- s. constr. = 96.60 mp
- s. utilă = 85.84 mp
- balcon = 9.47 mp

VERIFICATOR/ EXPERT	NUMELE:
SEF PROIECT	
PROIECTAT	
DESENAT	

REFERAT/	
Beneficiar	PROIECT NR: 1697/2026
Scara: 1/50	MODERNIZARE APARTAMENT bl. 199, sc. G, et. I, ap. 13 Mun Vaslui — FAZA: D.T.A.C.
Data .2026	PLAN APARTAMENT -propunere — Planșa A3