


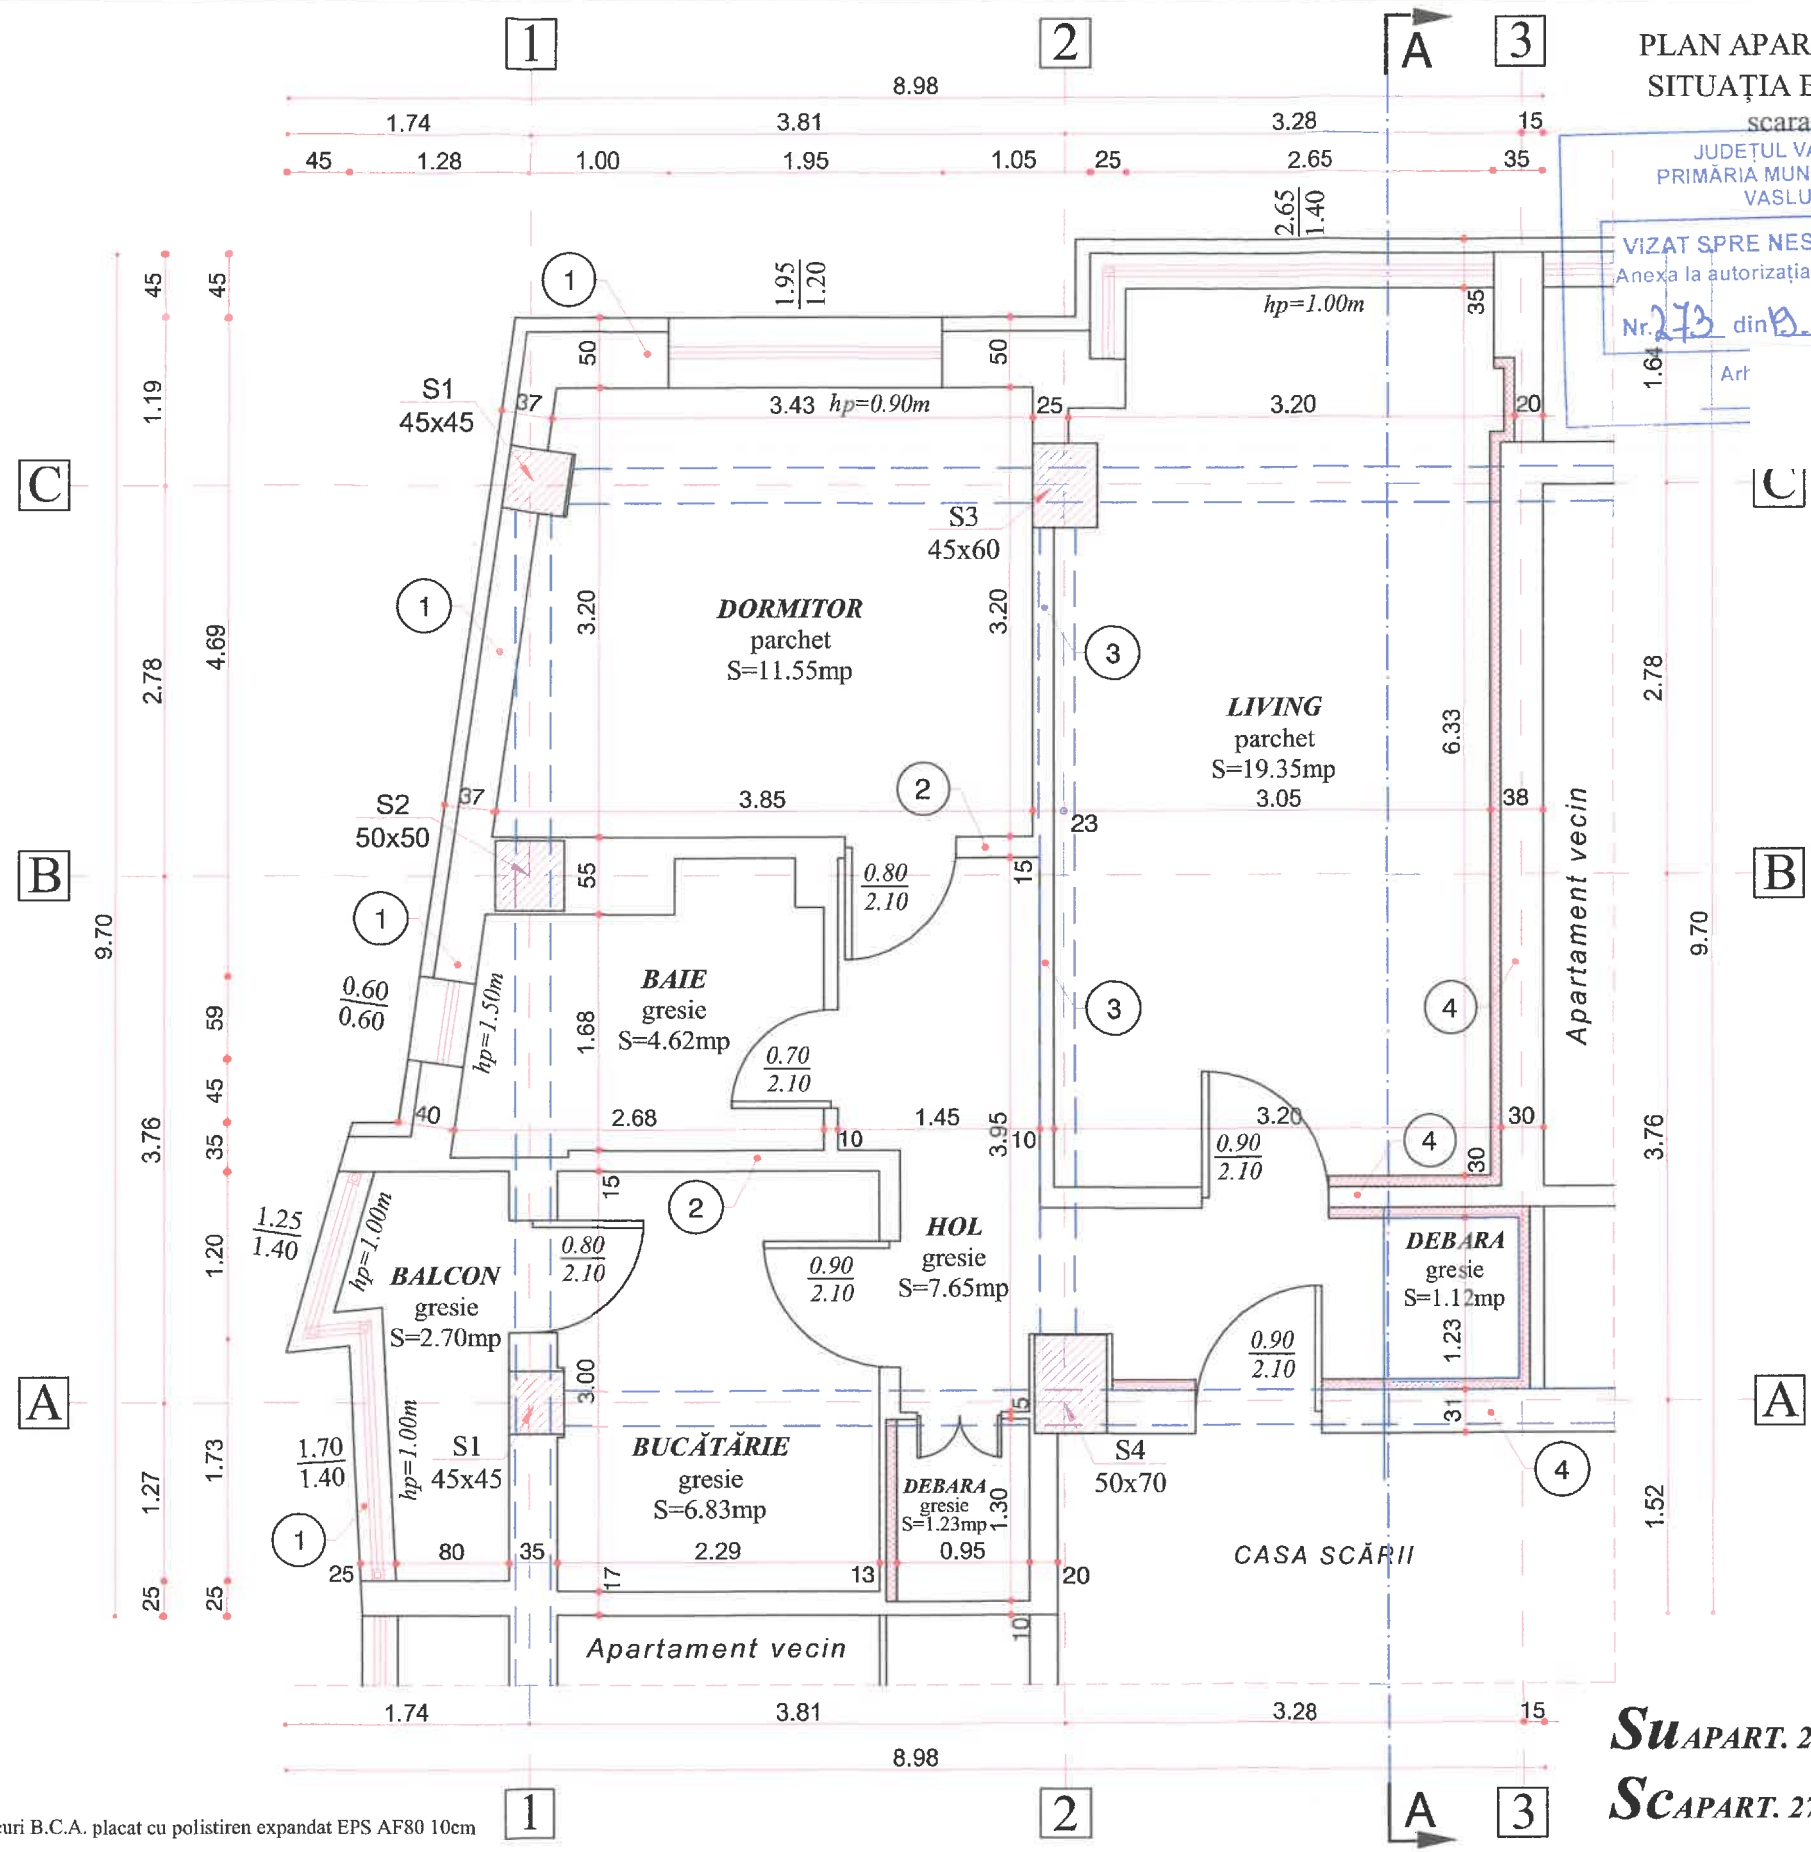

PLAN APARTAMENT 27
SITUAȚIA EXISTENTĂ

scara 1:50
JUDEȚUL VASLUI
PRIMĂRIA MUNICIPIULUI VASLUI
VIZAT SPRE NESCHIMBARE
Anexa la autorizația de construire
Nr. 273 din 13.08.2026
Art

A1		Referat ; data:	Nr. Proiect: 86/2026 Etapa: D.T.A.C.	Nr. Planşa: A ₅
A1				
Cerinta				
Modernizare și reconfigurare apartament Str. Ștefan cel Mare, Bloc. 76, Scara A, Etaj 6, Ap.27, Municipiul Vaslui, Județul Vaslui				
Denumire planşa:				
Scara: 1:50		PLAN APARTAMENT NR.27 SITUAȚIA EXISTENTĂ		
Data: 13.07.2026		Proiect realizat cu AUTOCAD LT 2009 - pachet 5 licențe		

Expert:
Verificator:
erificator/Exper

Specificatie
SEF PROIECT
PROIECTAT
DESENAT

- 1. Pereti exteriori din blocuri B.C.A. placat cu polistiren expandat EPS AF80 10cm
- 2. Perete interior neportant fâșii din B.C.A.
- 3. Perete interior neportant din cărămidă normală
- 4. Perete interior neportant din cărămidă normală placat cu structura metalică pentru gips-carton și vată minerală 5cm

$Su_{APART. 27} = 55.05_1$
 $SC_{APART. 27} = 71.00_1$