

Plan de incadrare in zona

Scara 1:2000

JUDEȚUL VASLUI
PRIMĂRIA MUNICIPIULUI
VASLUI

VIZAT SPRE NESCHIMBARE
Anexa la autorizația de construire
destinată
din 2026




Expert					
Verificator					
Verificator/Expert	Nume si prenume	Semnatura	Cerinta	Referat:	
Sediu social: Strada Spiru Haret, nr 4, Bloc 273, etaj 1, (COREVAS), Municipiul Vaslui, judetul Vaslui			Beneficiar:		Nr. Proiect:
Telefon: 0746.952723	FIRMA: ASI PROIECT S.R.L.	C.U.I.: 39772200 J37/571/22.08.2018	Obiectiv:	"CONSTRUIRE PLATFORMA PENTRU DEPOZITARE PIATRA NATURALA SI PANOU PUBLICITAR"	58/2025
			Adresa:	STRADA METALURGIEI, NR.2, MUNICIPIUL VASLUI, JUDEȚUL VASLUI	Etapă:
Specificatie	Nume si prenume	Semnatura	Scara: 1:2000	Denumire plansa:	D.T.A.C.
Sef proiect			Data:	PLAN DE INCADRARE IN ZONA	Nr Plansa:
Proiectat			2025		A1
Desenat					

LEGENDA

-  Drum de acces din beton, platforma proiectata din beton cu rol de parcare (10ocuri de parcare) si efectuarea manevrelor de intoarcere in incinta S=582mp
-  Drum de acces cu imbracaminte din beton S=210,00mp
-  Spatiu depozitare piatra naturala - PLATFORMA PIETRUITA S=770,00mp
-  Limita de proprietate existenta conform cadastru
-  Imprejmuire propusa din panouri de plasa bordurata cu stalpi metalici galvanizati, L = 177,70 m, cu porti de acces auto si poarta de iesire auto, conform plansa R2.
-  Panou publicitar 8m(Lungime) x 6m(Inaltime)
Infrastructura panou publicitar (8,75 x 2,30 m)

- NOTE: 1. Panoul publicitar reprezinta o constructie speciala, independenta, pe structura metalica, fara suprafata desfasurata, nu genereaza suprafata construita si suprafata desfasurata si, prin urmare, nu se include in calculul indicatorilor urbanistici POT si CUT..
2. Accesul rutier la proprietate si semnalizarea rutiera aferenta se vor realiza cu respectarea conditiilor impuse prin Avizul Politiei Municipiului Vaslui - Biroul Rutier.
3. Inainte de inceperea lucrarilor executantul are obligatia identificarii si materializarii in teren a tuturor retelelor tehnico-edilitare existente. Lucrarile executate in zona acestora se vor realiza manual, cu respectarea distantelor de siguranta si a conditiilor impuse prin avizele detinatorilor de utilitati, astfel incat sa nu fie afectata integritatea si functionarea retelelor.
4. Beneficiarul si executantul au obligatia de a respecta toate conditiile impuse prin avizele si acordurile obtinute pentru prezenta investitie.

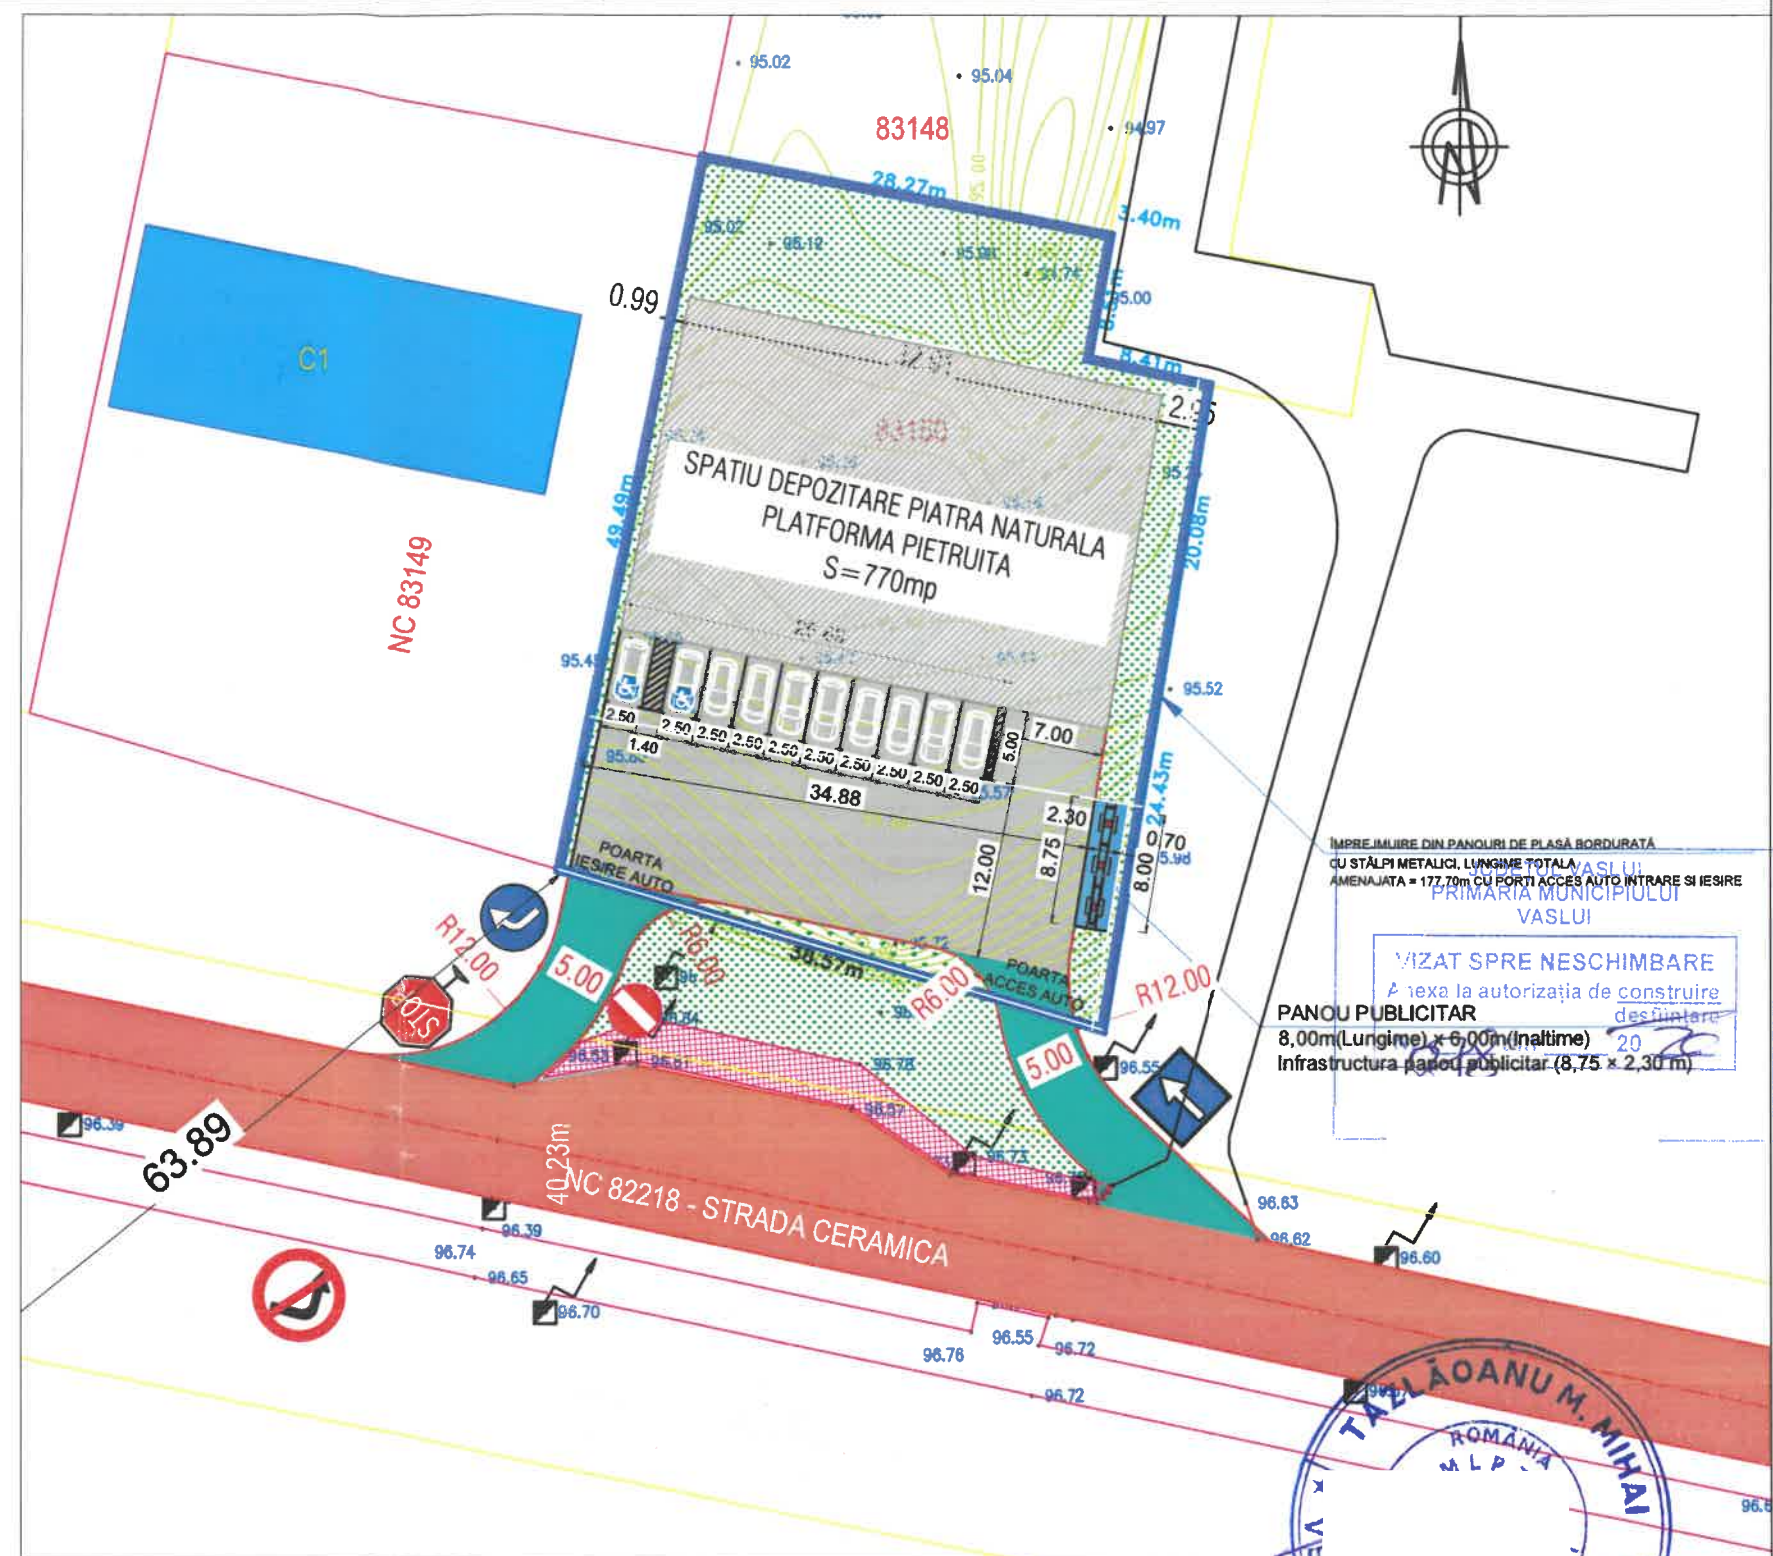

IMPREJMUIRE DIN PANOURI DE PLASA BORDURATA
CU STALPI METALICI, LUNGIME TOTALA
AMENAJATA = 177,70m CU PORTI ACCES AUTO INTRARE SI IESIRE


PRIMARIA MUNICIPIULUI
VASLUI

VIZAT SPRE NESCHIMBARE
Anexa la autorizatia de construire
desfiintare


PANOU PUBLICITAR
8,00m(Lungime) x 6,00m(Inaltime)
Infrastructura panou publicitar (8,75 x 2,30 m)

Expert					
Verificator					
Verificator/Expert	Nume si prenume	Semnatura	Cerinta	Referat:	
Sediu social:			Beneficiar:		Nr. Proiect:
Strada Spiru Haret, nr. 4,		C.U.L. : RO 39772200	Obiectiv:	"CONSTRUIRE PLATFORMA PENTRU DEPOZITARE	58/2025
Bloc 273, etaj parter, COREVAS		J37/571/22.08.2018	Adresa:	PIATRA NATURALA SI PANOU PUBLICITAR"	
Municipiul Vaslui, Judetul Vaslui				STRADA METALURGIEI, NR.2, MUNICIPIUL VASLUI,	Etapa:
				JUDETUL VASLUI	
Telefon:			Scara:	Denumire plansa:	D.T.A.C.
0746.952723			1:500		
Specificatie	Nume si prenume	Semnatura	Data:	Plan de situatie	Nr Plansa:
Sef proiect			2025		A2
Proiectat					
Desenat					

VEDERE LATERALA PANOU PUBLICITAR

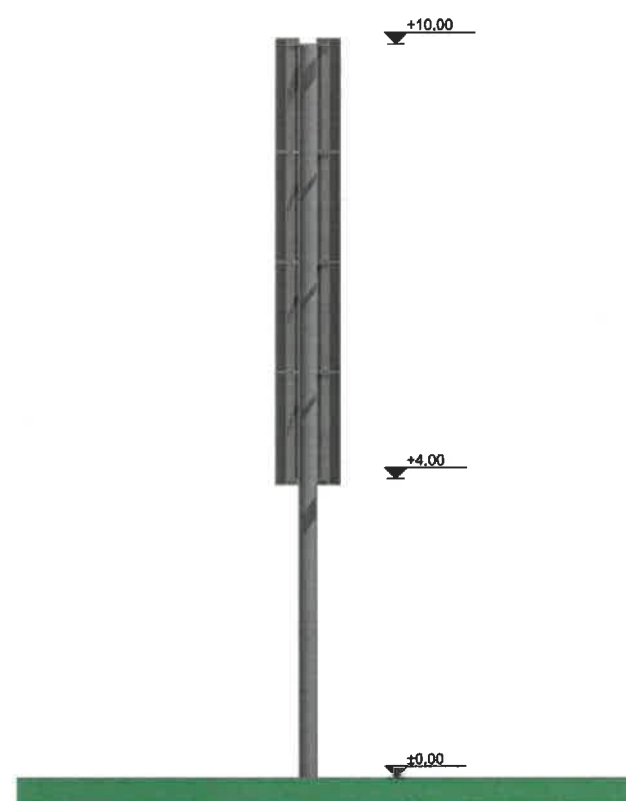

VEDERE FRONTALA PANOU PUBLICITAR

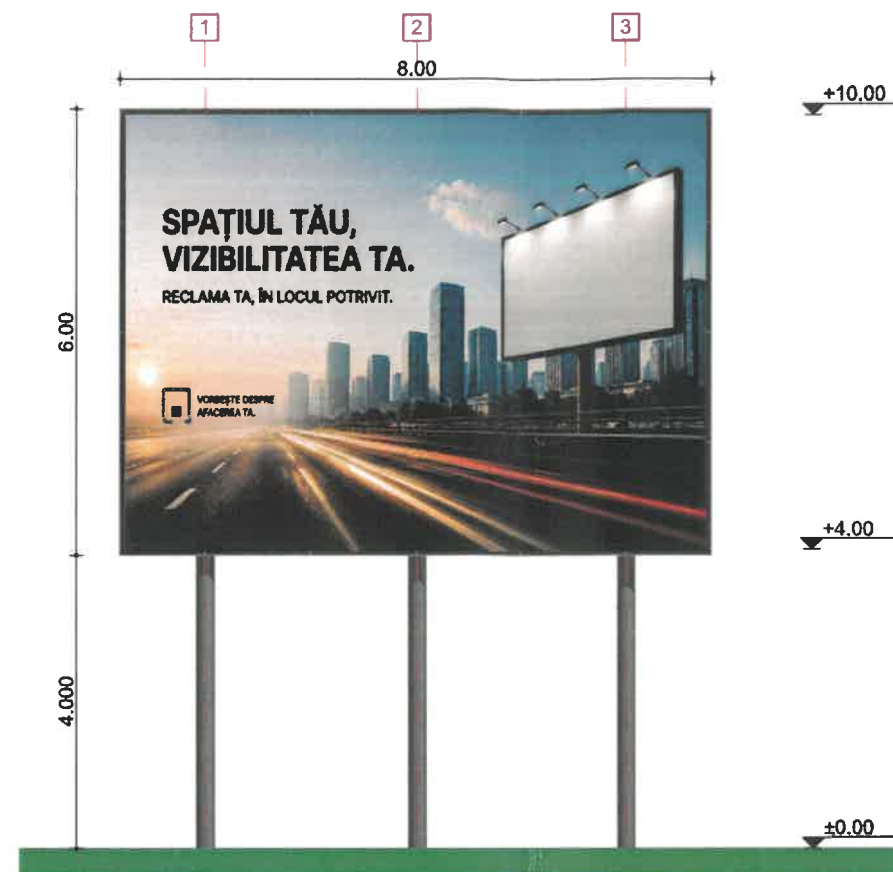

RANDARE FOTOREALISTĂ – PANOU PUBLICITAR PE STRUCTURĂ METALICĂ (8,00 × 6,00 m)



PANOU PUBLICITAR METALIC UNILATERAL

Dimensiuni: 8,00 × 6,00 m

Suprafață afișaj: 48,00 mp

Tip: casetă publicitară metalică neiluminată

Față de afișaj: tablă zincată pentru aplicare folie autocolantă printată

Cadru: profile rectangulare din oțel S355

Structură portantă: 3 stâlpi metalici tubulari Ø244,5 × 16 mm

Protecție anticorozivă: zincare și vopsire în câmp electrostatic

MATERIALE

- structură metalică din oțel S355;
- șuruburi clasa 8.8;
- suduri executate conform SR EN ISO 5817;
- protecție anticorozivă prin zincare și vopsire;
- fundatii din beton armat.

NOTE

Execuția se va realiza conform proiectului de rezistență.

Toate dimensiunile sunt exprimate în metri, dacă nu se specifică altfel.

Structura metalică va fi protejată anticoroziv.

Amplasarea panoului se va realiza conform planului de situație.


Lucrările se execută cu respectarea normativelor P100, CR 1-1-3, Eurocod 3 și Eurocod 2.

NOTĂ:

Structura este proiectată pentru susținerea a două panouri publicitare cu dimensiunile de 8,00 × 6,00 m, amplasate spate în spate, rezultând două suprafețe independente de afișare.

Grafica reprezentată în prezenta documentație este orientativă și nu face obiectul proiectului tehnic. Materialele publicitare și conținutul acestora vor fi stabilite ulterior de beneficiar.

VEDERE ÎN PLAN PANOU PUBLICITAR

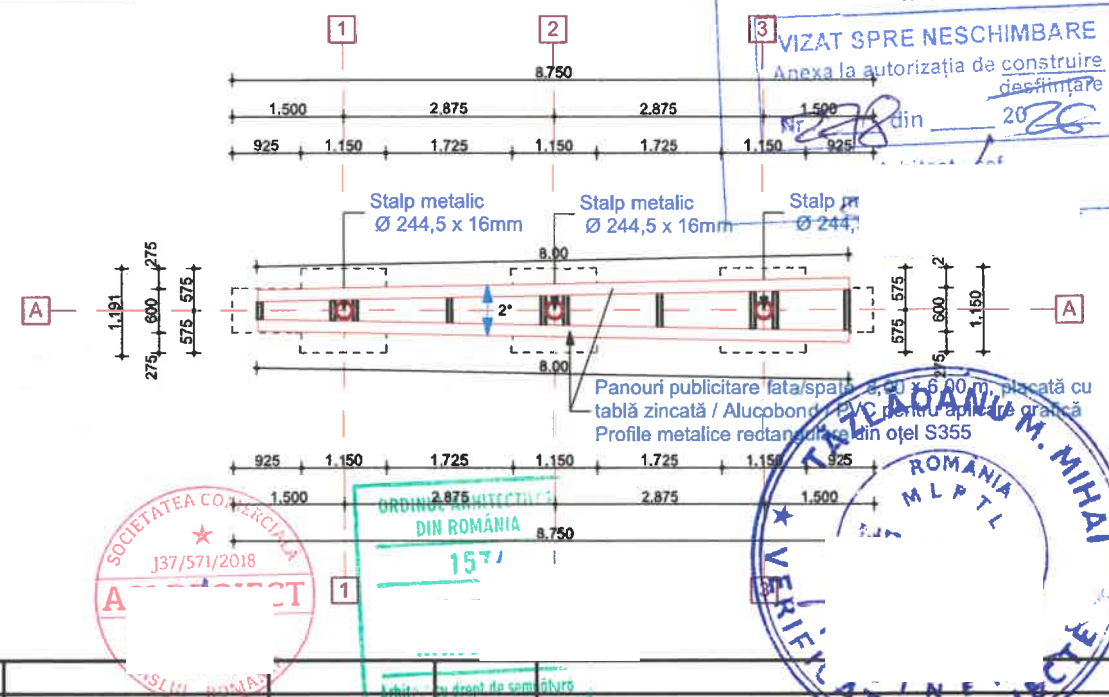

Expert				
Verificator				
Verificator/Expert	Nume si prenume	Semnatura	Cerinta	Referat:
Beneficiar:				
Obiectiv:				
Adresa:				
Scara:				
1:100				
Data:				
2026				
Specificatie	Nume si prenume	Semnatura		
Sef proiect				
Proiectat				
Desenat				

JUDEȚUL VASLUI
PRIMĂRIA MUNICIPIULUI
VASLUI

VIZAT SPRE NESCHIMBARE

Anexa la autorizația de construire

desfășurată

nr. 2028 din 2026

157

Panouri publicitare fata/spate 8,00 x 6,00 m, placată cu

tablă zincată / Alucobond / PV pentru aplicare grafică

Profile metalice rectangulare din oțel S355

VERIFICATOR PROIECTE

ROMANIA

MLPTL

VERIFICATOR PROIECTE

ROMANIA

MLPTL

VERIFICATOR PROIECTE

ROMANIA

MLPTL

VERIFICATOR PROIECTE

ROMANIA

MLPTL

VERIFICATOR PROIECTE

ROMANIA

MLPTL

VERIFICATOR PROIECTE

ROMANIA


MLPTL

VERIFICATOR PROIECTE

LEGENDA

-  Drum de acces din beton, platforma proiectata din beton cu rol de parcare (10ocuri de parcare) si efectuarea manevrelor de intoarcere in incinta S=582mp
-  Drum de acces cu imbracaminte din beton S=210,00mp
-  Spatiu depozitare piatra naturala - PLATFORMA PIETRUITA S=770,00mp
-  Limita de proprietate existenta conform cadastru
-  Imprejmuire propusa din panouri de plasa bordurata cu stalpi metalici galvanizati, L = 177,70 m, cu porti de acces auto si poarta de iesire auto, conform plansa R2.
-  Panou publicitar 8m(Lungime) x 6m(Inaltime)
Infrastructura panou publicitar (8,75 x 2,30 m)

- NOTE: 1. Panoul publicitar reprezinta o constructie speciala, independenta, pe structura metalica, fara suprafata desfasurata, nu genereaza suprafata construita si suprafata desfasurata si, prin urmare, nu se include in calculul indicatorilor urbanistici POT si CUT..
2. Accesul rutier la proprietate si semnalizarea rutiera aferenta se vor realiza cu respectarea conditiilor impuse prin Avizul Politiei Municipiului Vaslui - Biroul Rutier.
3. Inainte de inceperea lucrarilor executantul are obligatia identificarii si materializarii in teren a tuturor retelelor tehnico-edilitare existente. Lucrarile executate in zona acestora se vor realiza manual, cu respectarea distantelor de siguranta si a conditiilor impuse prin avizele detinatorilor de utilitati, astfel incat sa nu fie afectata integritatea si functionarea retelelor.
4. Beneficiarul si executantul au obligatia de a respecta toate conditiile impuse prin avizele si acordurile obtinute pentru prezenta investitie.

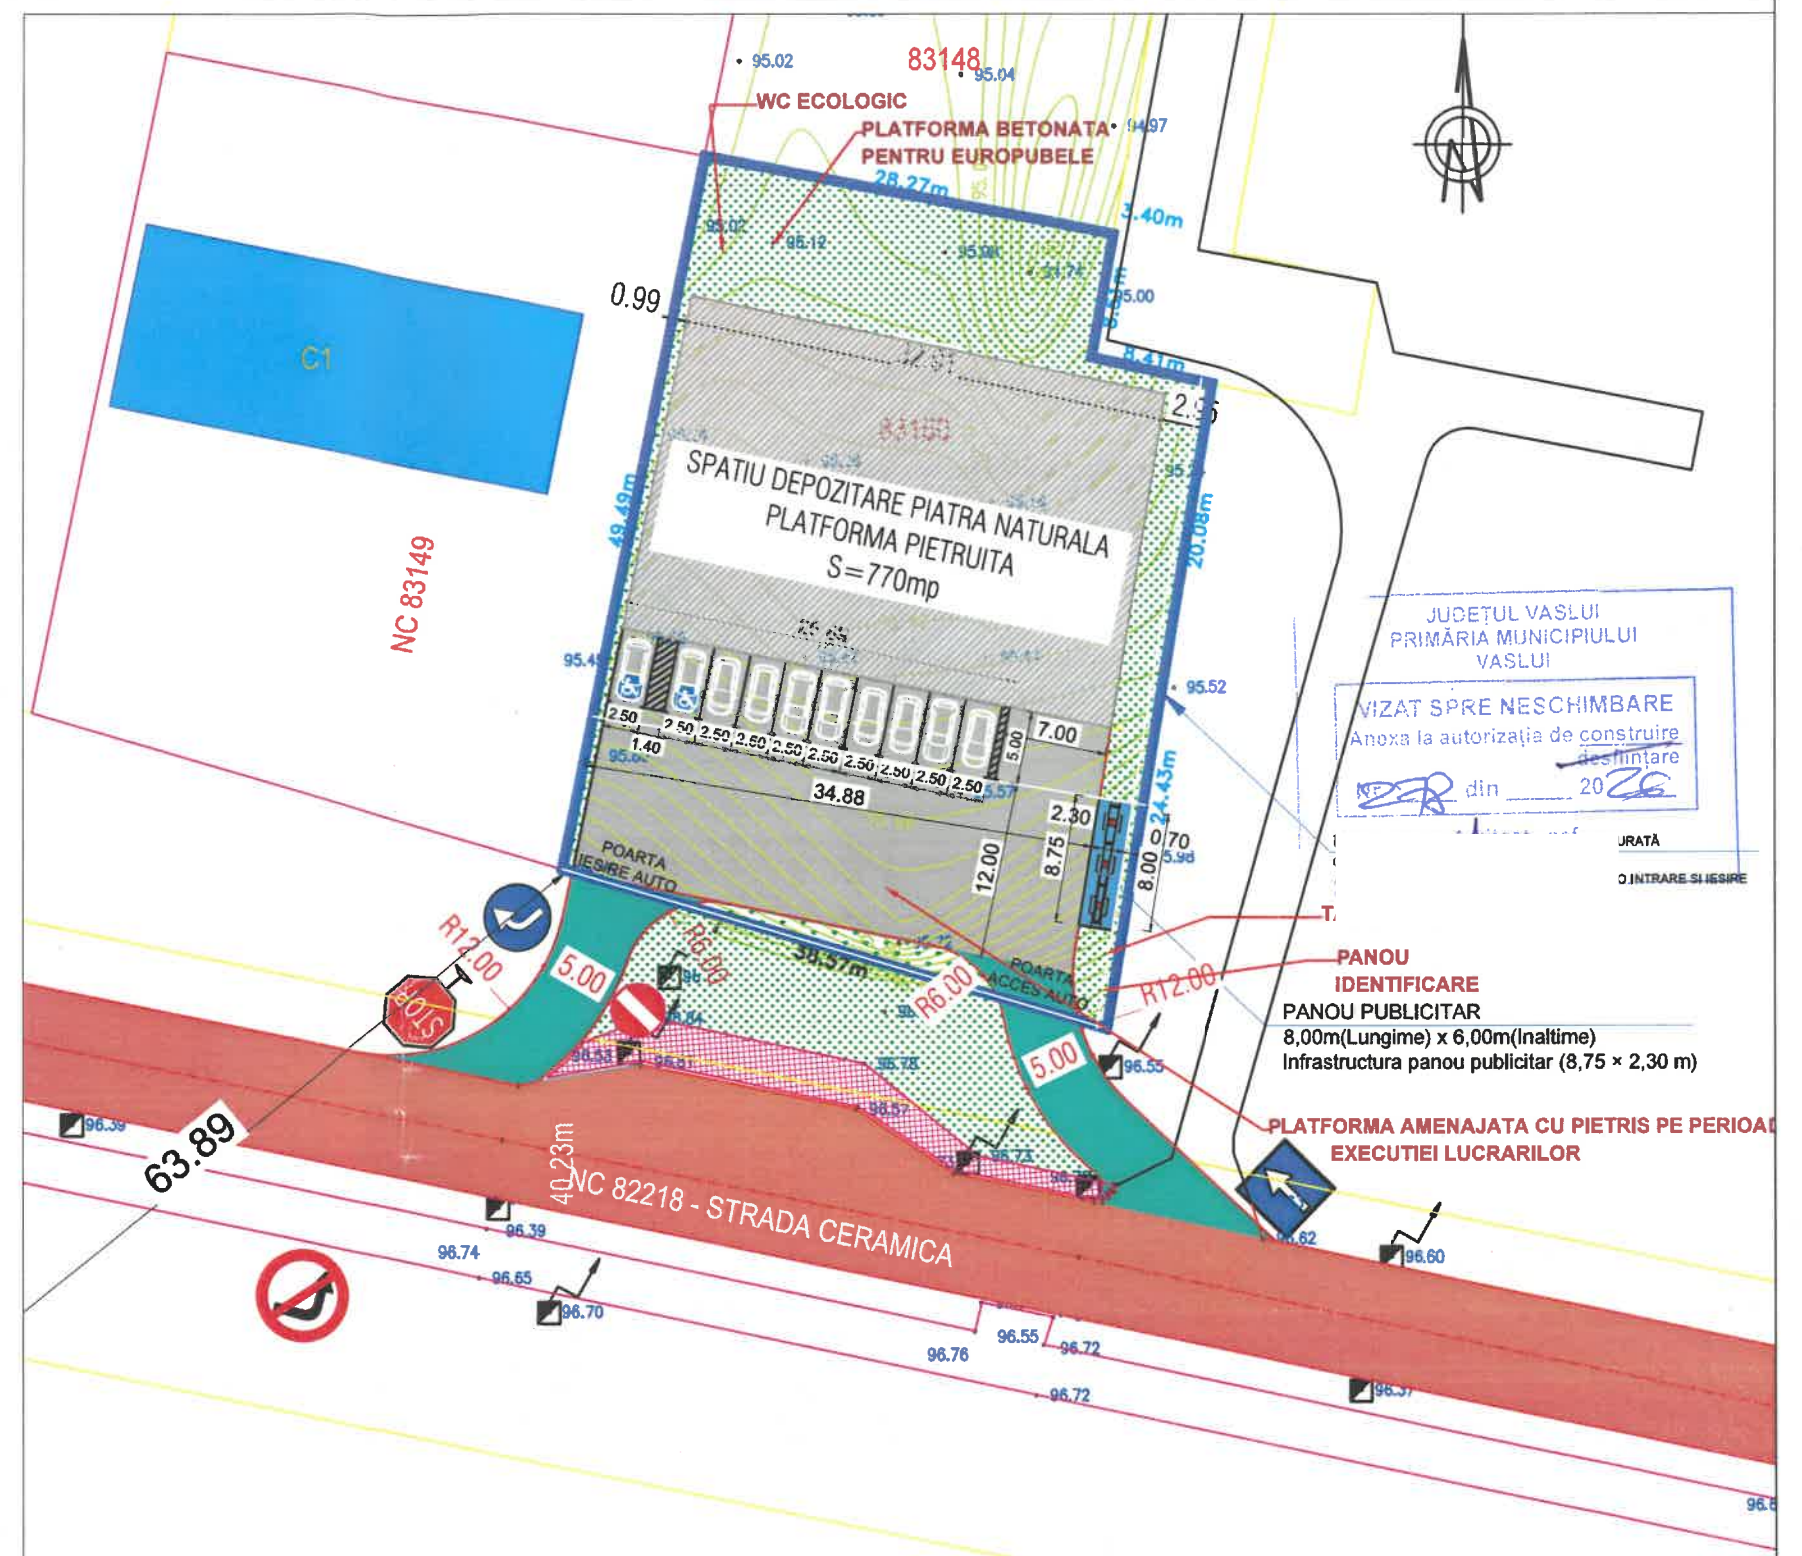

ORDINUL ARHITECTILOR
DIN ROMANIA
157/

N
HA

Expert					
Verificator					
Verificator/Expert	Nume si prenume	Semnatura	Cerinta	Referat:	
			Beneficiar:	IACOB MINA	
			Obiectiv:	"CONSTRUIRE PLATFORMA PENTRU DEPOZITARE PIATRA NATURALA SI PANOU PUBLICITAR"	
			Adresa:	STRADA METALURGIEI, NR.2, MUNICIPIUL VASLUI, JUDETUL VASLUI	
Telefon:	FIRMA: ASI PROIECT S.R.L.		Scara:	Denumire plansa:	D.T.A.C.
0748.952723			1:500		
Specificatie	Nume si prenume	Semnatura	Data:	Plan de situatie	Nr Plansa:
			2025	Organizarea lucrarilor de executie	O1
Sef proiect					
Proiectat					
Desenat					