


PRIMĂRIA MUNICIPIULUI
VASLUI

VIZAT SPRE NESCHIMBARE
Anexa la autorizația de construire
deschisă
Nr. 317 din 04.10.2022

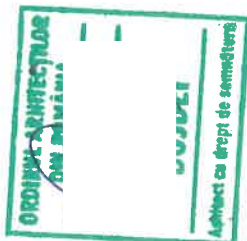

Clasa importantă: IV
Categorie importantă: D
Nivelul de stabilitate la foc: IV
Zona seismică $a_g=0.30g$ $T_c=0.7$
Zona eoliană: III
Zona climatică: III


- AMPLASAMENT STUDIAT


VIZAT SPRE NESCHIMBARE
Anexa la autorizația de construire
deschisă
Nr. 317 din 04.10.2022

VERIFICATOR/EXPERT	NUME	CERINȚĂ	REFERAT-EXPERTIZĂ NR./DATA
 S.C. IOVICON S.R.L. CUI: 18742720 CUI: 18742720 CUI: 18742720	S.C. I J37/351/2006; C.U.I. 18742720	3LUI	Beneficiar: S.C. STIM-KID S.R.L. Amplasament: MUN. VASLUI, STR. METALURGIEI, NR. 17, JUD. VASLUI
SPECIFICATIE	NUME	SEMNATURA	CONSTRUIRE SEDIU ADMINISTRATIV RESTAURANT SI IMPREJMUIRE AMPLASAMENT
SEF PROIECT			FAZA D.T.A.C.
PROIECTAT			PLANSĂ NR.
DESENAT			A.0

SCARA
1:5000


DATA:
08/2022

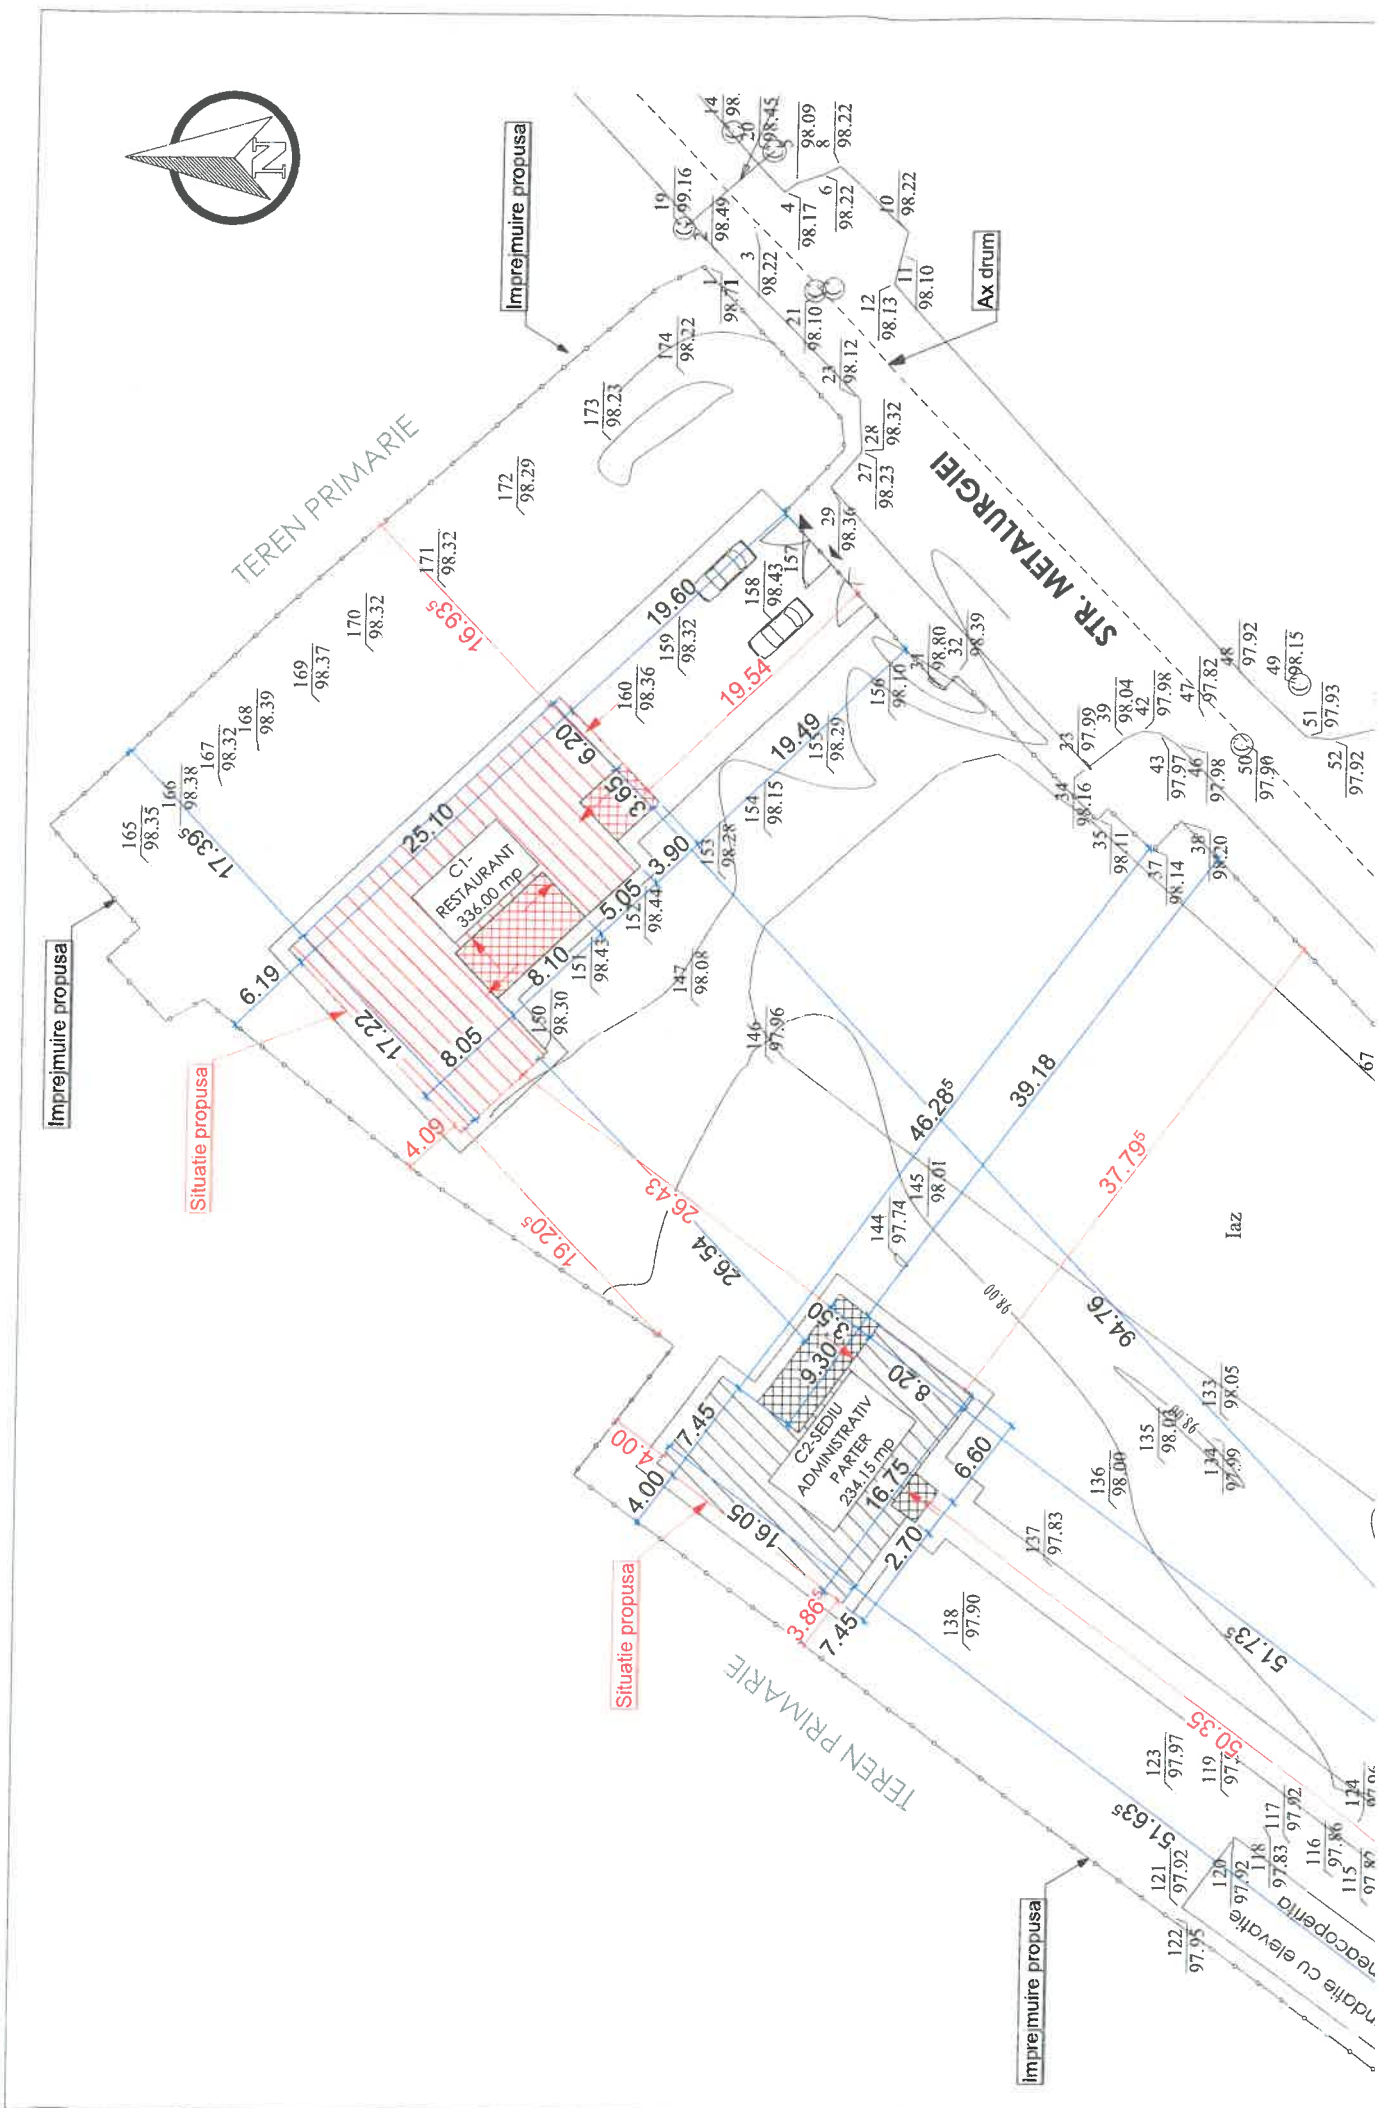

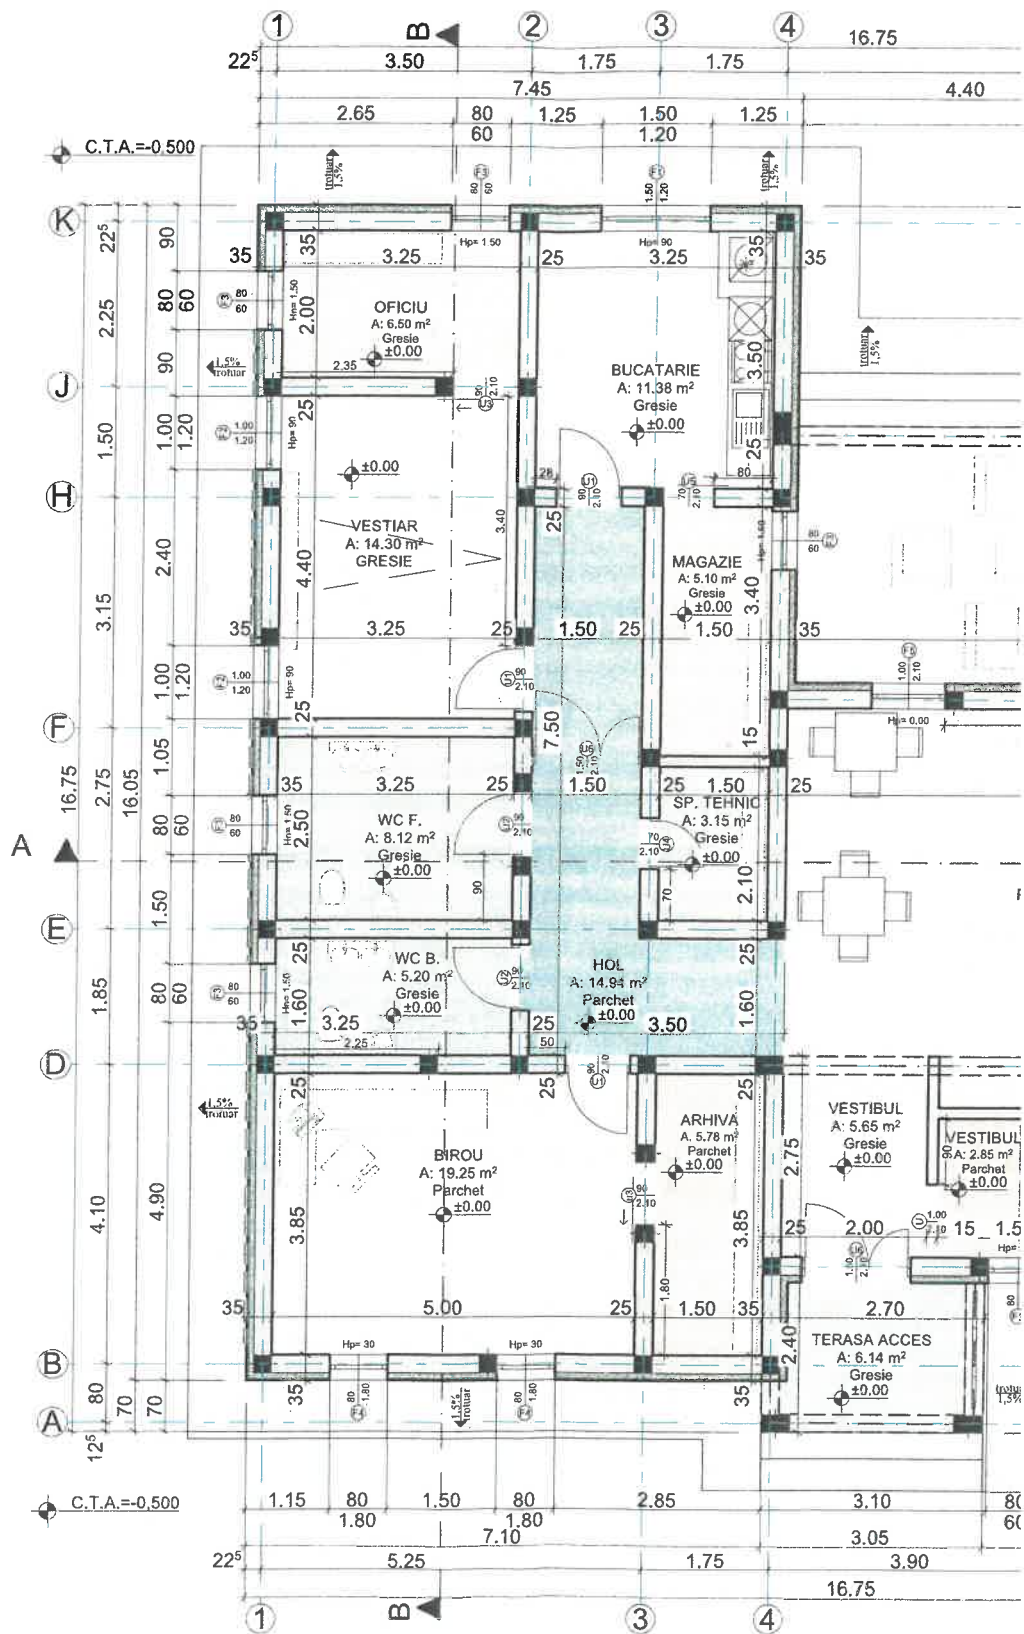


- 1 Tencuiala decorativa pentru exterior driscuita - RAL 8004
- 2 Tabla amprentata tip tigla profilata - RAL 8004 nu
- 3 Tamplarie din profile PVC, finisaj stejar antic cu g
- 4 Placaj cu lambriu din lemn pentru exterior finisaj s
- 5 Soclu-placaj cu piatra cioplita;
- 6 Jgheaburi si burlane din tabla vopsita in nuanta inv
- 7 Placaj cu piatra cioplita;



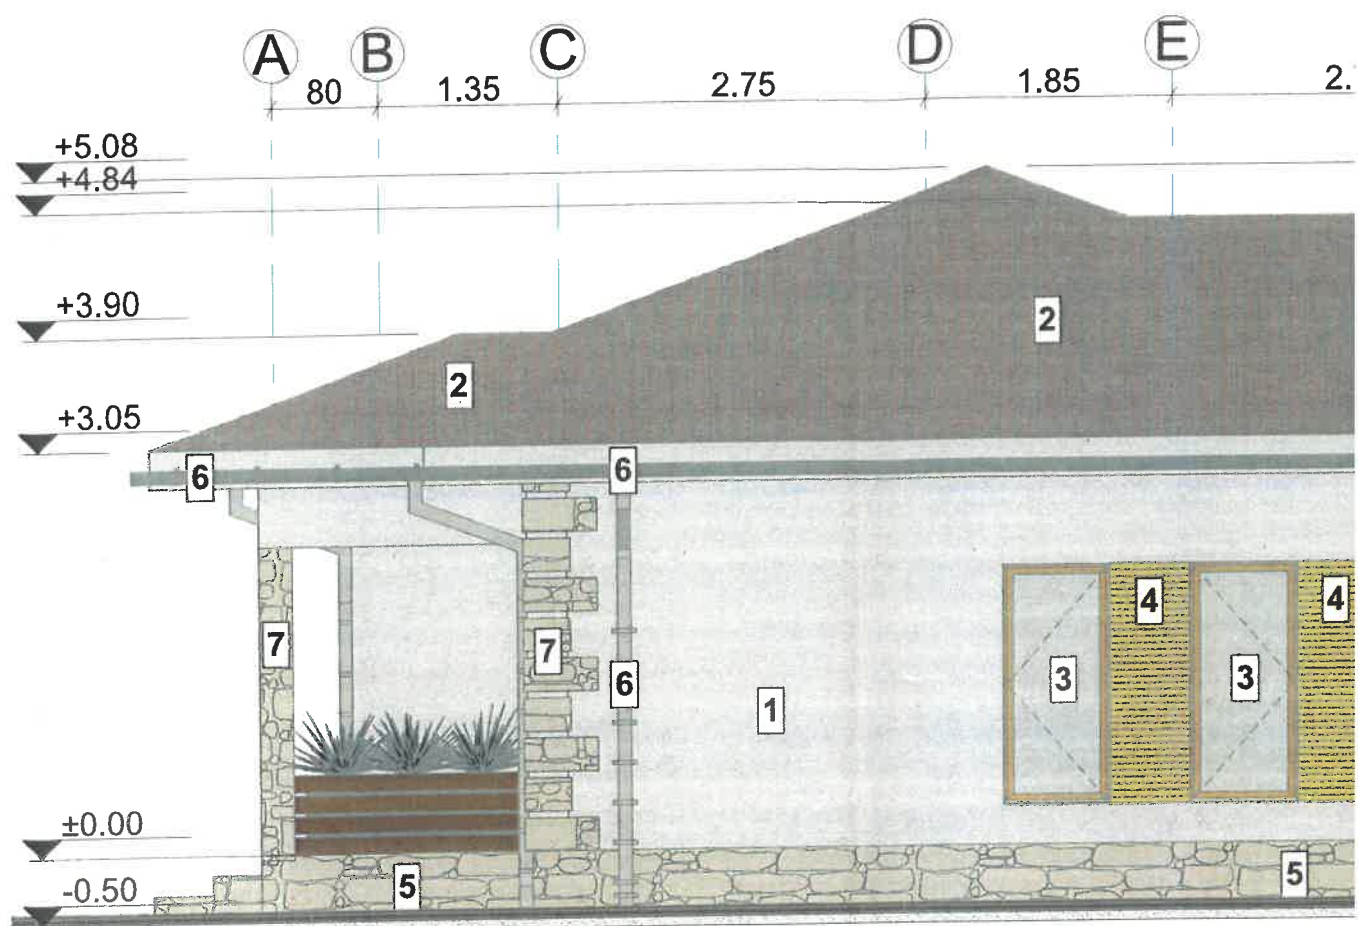


LEGENDA

- 1 Tencuiala decorativa pentru exterior driscuita - RAL
- 2 Tabla amprentata tip tigla profilata - RAL 8004 nuant
- 3 Tamplarie din profile PVC, finisaj stejar antic cu gea
- 4 Placaj cu lambriu din lemn pentru exterior finisaj stej
- 5 Soclu-placaj cu piatra cioplita;
- 6 Igheaburi si burlane din tabla vopsita in nuanta inveli
- 7 Placaj cu piatra cioplita;
- 8 Cos de fum.

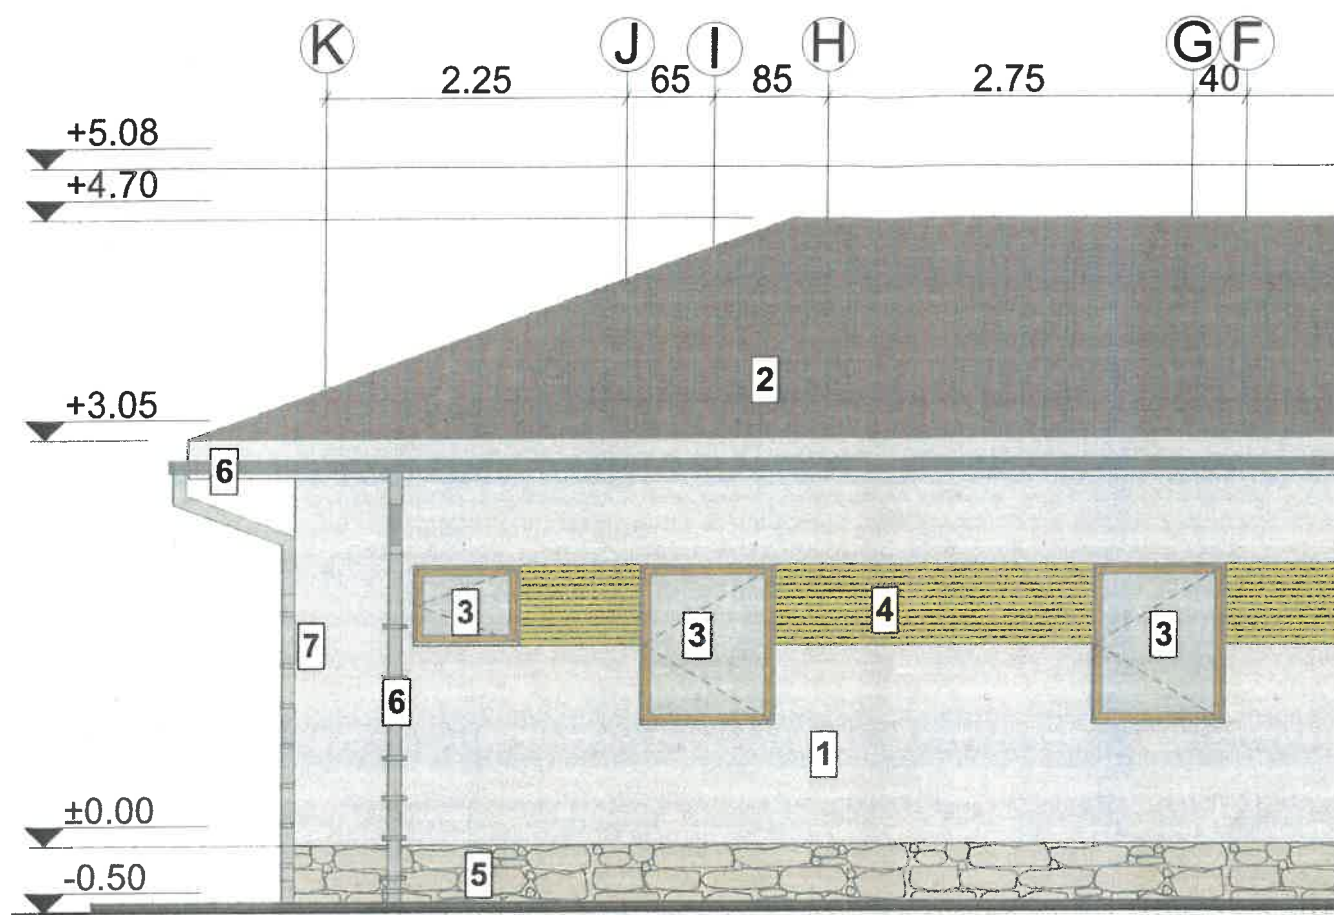

LEGENDA

- 1 Tencuiala decorativa pentru exterior driscuita - RAL 9002
- 2 Tabla amprentata tip tigla profilata - RAL 8004 nuanta gri
- 3 Tamplarie din profile PVC, finisaj stejar antic cu geam
- 4 Placaj cu lambriu din lemn pentru exterior finisaj stejar
- 5 Soclu-placaj cu piatra cioplita;
- 6 Jgheaburi si burlane din tabla vopsita in nuanta invelito
- 7 Placaj cu piatra cioplita;
- 8 Cos de fum.

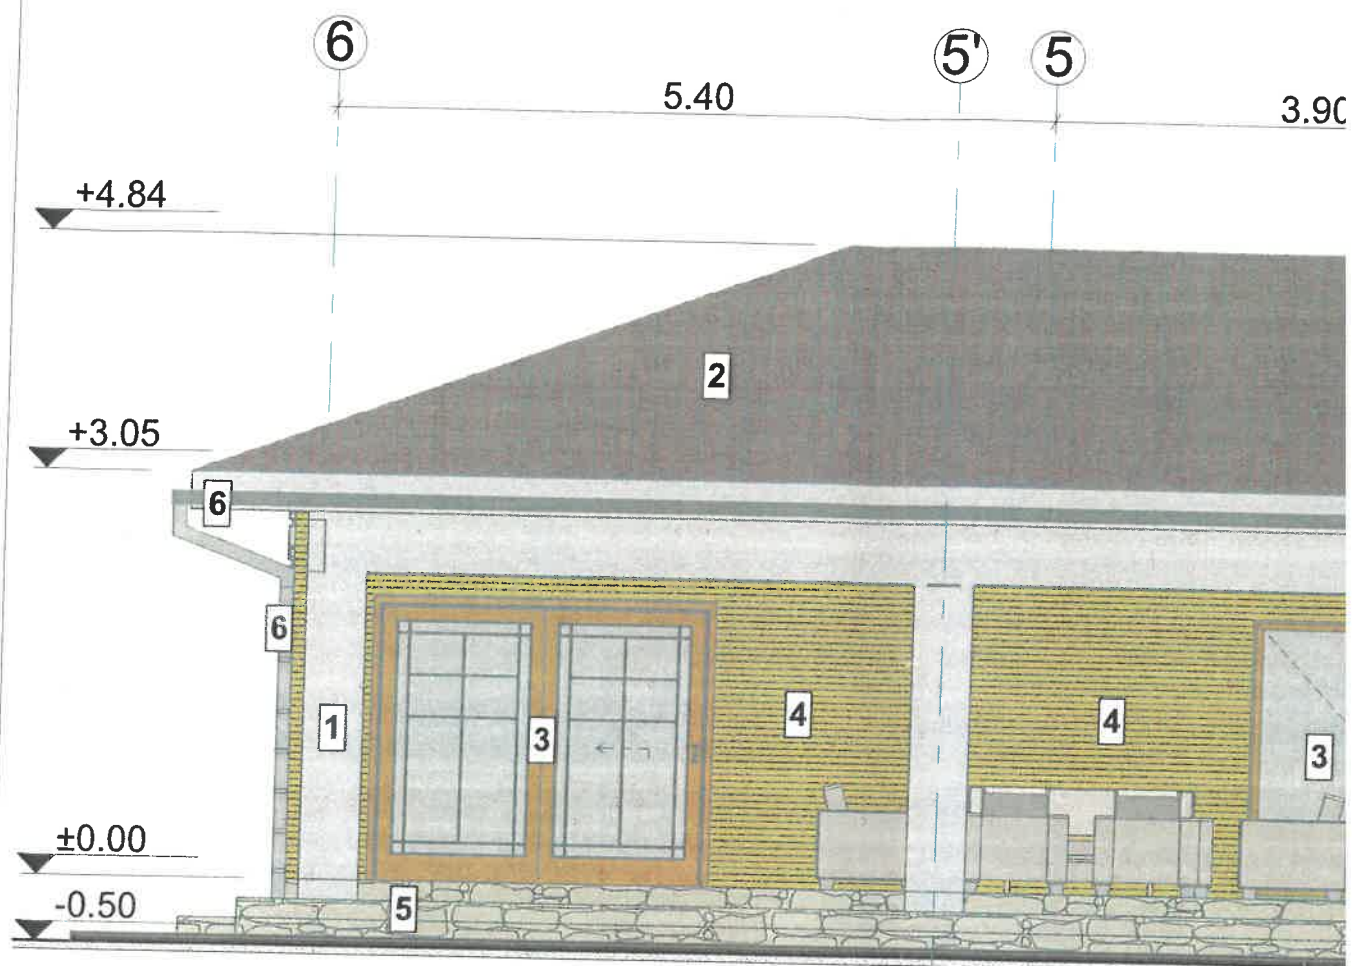

LEGENDA

- 1 Tencuiala decorativa pentru exterior driscuita -
- 2 Tabla amprentata tip tigla profilata - RAL 8004
- 3 Tamplarie din profile PVC, finisaj stejar antic cu
- 4 Placaj cu lambriu din lemn pentru exterior finisat
- 5 Soclu-placaj cu piatra cioplita;
- 6 Jgheaburi si burlane din tabla vopsita in nuanta in
- 7 Placaj cu piatra cioplita;
- 8 Cos de fum.