


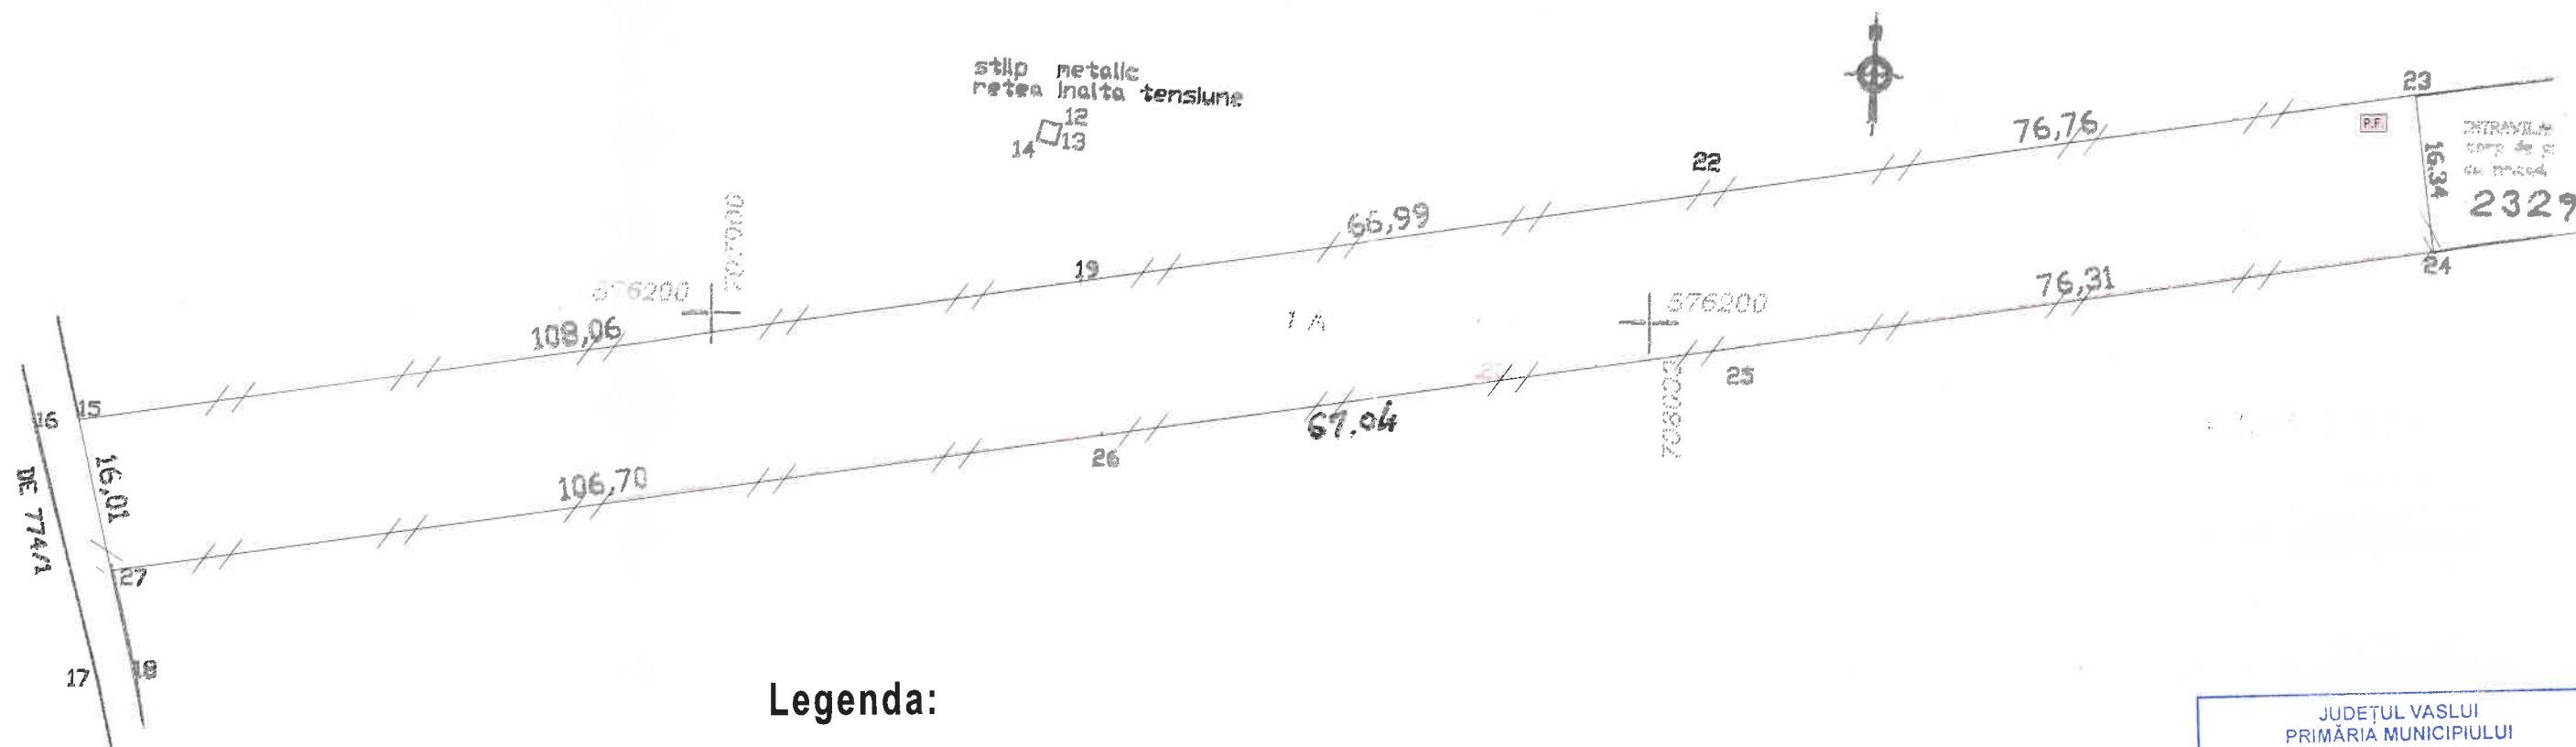

Legenda:

—//—//— Limita amplasament

Put forat propus

Numar cadastral: 78280

Carte funciara: 78280

Suprafata teren = 4078.00mp

JUDEȚUL VASLUI
PRIMĂRIA MUNICIPIULUI
VASLUI

VIZAT SPRE NESCHIMBARE
Anexa la autorizația de construire
desfinitare
Nr. 282 din 31.08.2026
Arhit

Clasa importanta: IV
Categoria importanta: D
Nivelul de stabilitate la foc: IV
Zona seismica $a_g=0.30g$ $T_c=0.7$
Zona coliana: III
Zona climatica : III

VERIFICATOR/EXPERT	NUME
--------------------	------

SPECIFICATIE	
SEF PROIECT	
PROIECTAT	
DESENAT	

REFERAT-EXPERTIZA NR./DATA		
Amplasament: EXTRAVILAN UAT VASLUI, NC 78280, jud. Vaslui	PROIECT NR. 42/2025	
SCARA 1:500	CONSTRUIRE PUT FORAT	FAZA D.T.A.C.
DATA: 05/2026	PLAN DE SITUATIE	PLANSA NR. A.1