


ELEMENTE BILANT PARCELA		
NUMAR CADASTRAL		89076
SUPRAFATA TEREN	mp	5389
SUPRAFATA CONSTRUITA	mp	85,00
SUPRAFATA DESFASURATA	mp	112,00
SUPRAFATA ALEI SI TROTUARE	mp	180,00
SUPRAFATA SPATII VERZI	mp	5124
P.O.T.	%	1,57
C.U.T.		0,021
REGIM DE INALTIME		Sp+P
INALTIMEA LA COAMA	m	5,623
INALTIMEA LA STREASINA	m	3,458
FUNCTIUNEA	GARAJ	

Clasa de importanta si expunere la seism IV
Categoria de importanta D
Greutatea zapada de referinta $s_{0,k}$ 250 daN/m²
Acc teren pentru proiectare $a_g = 0,30g$
Perioada de control (colt) $T=0.7s$.

 Construcție proiectată
 Trotuare
 Alei asfalt/beton
 Limita împrejmuire
 Limita corp proprietate

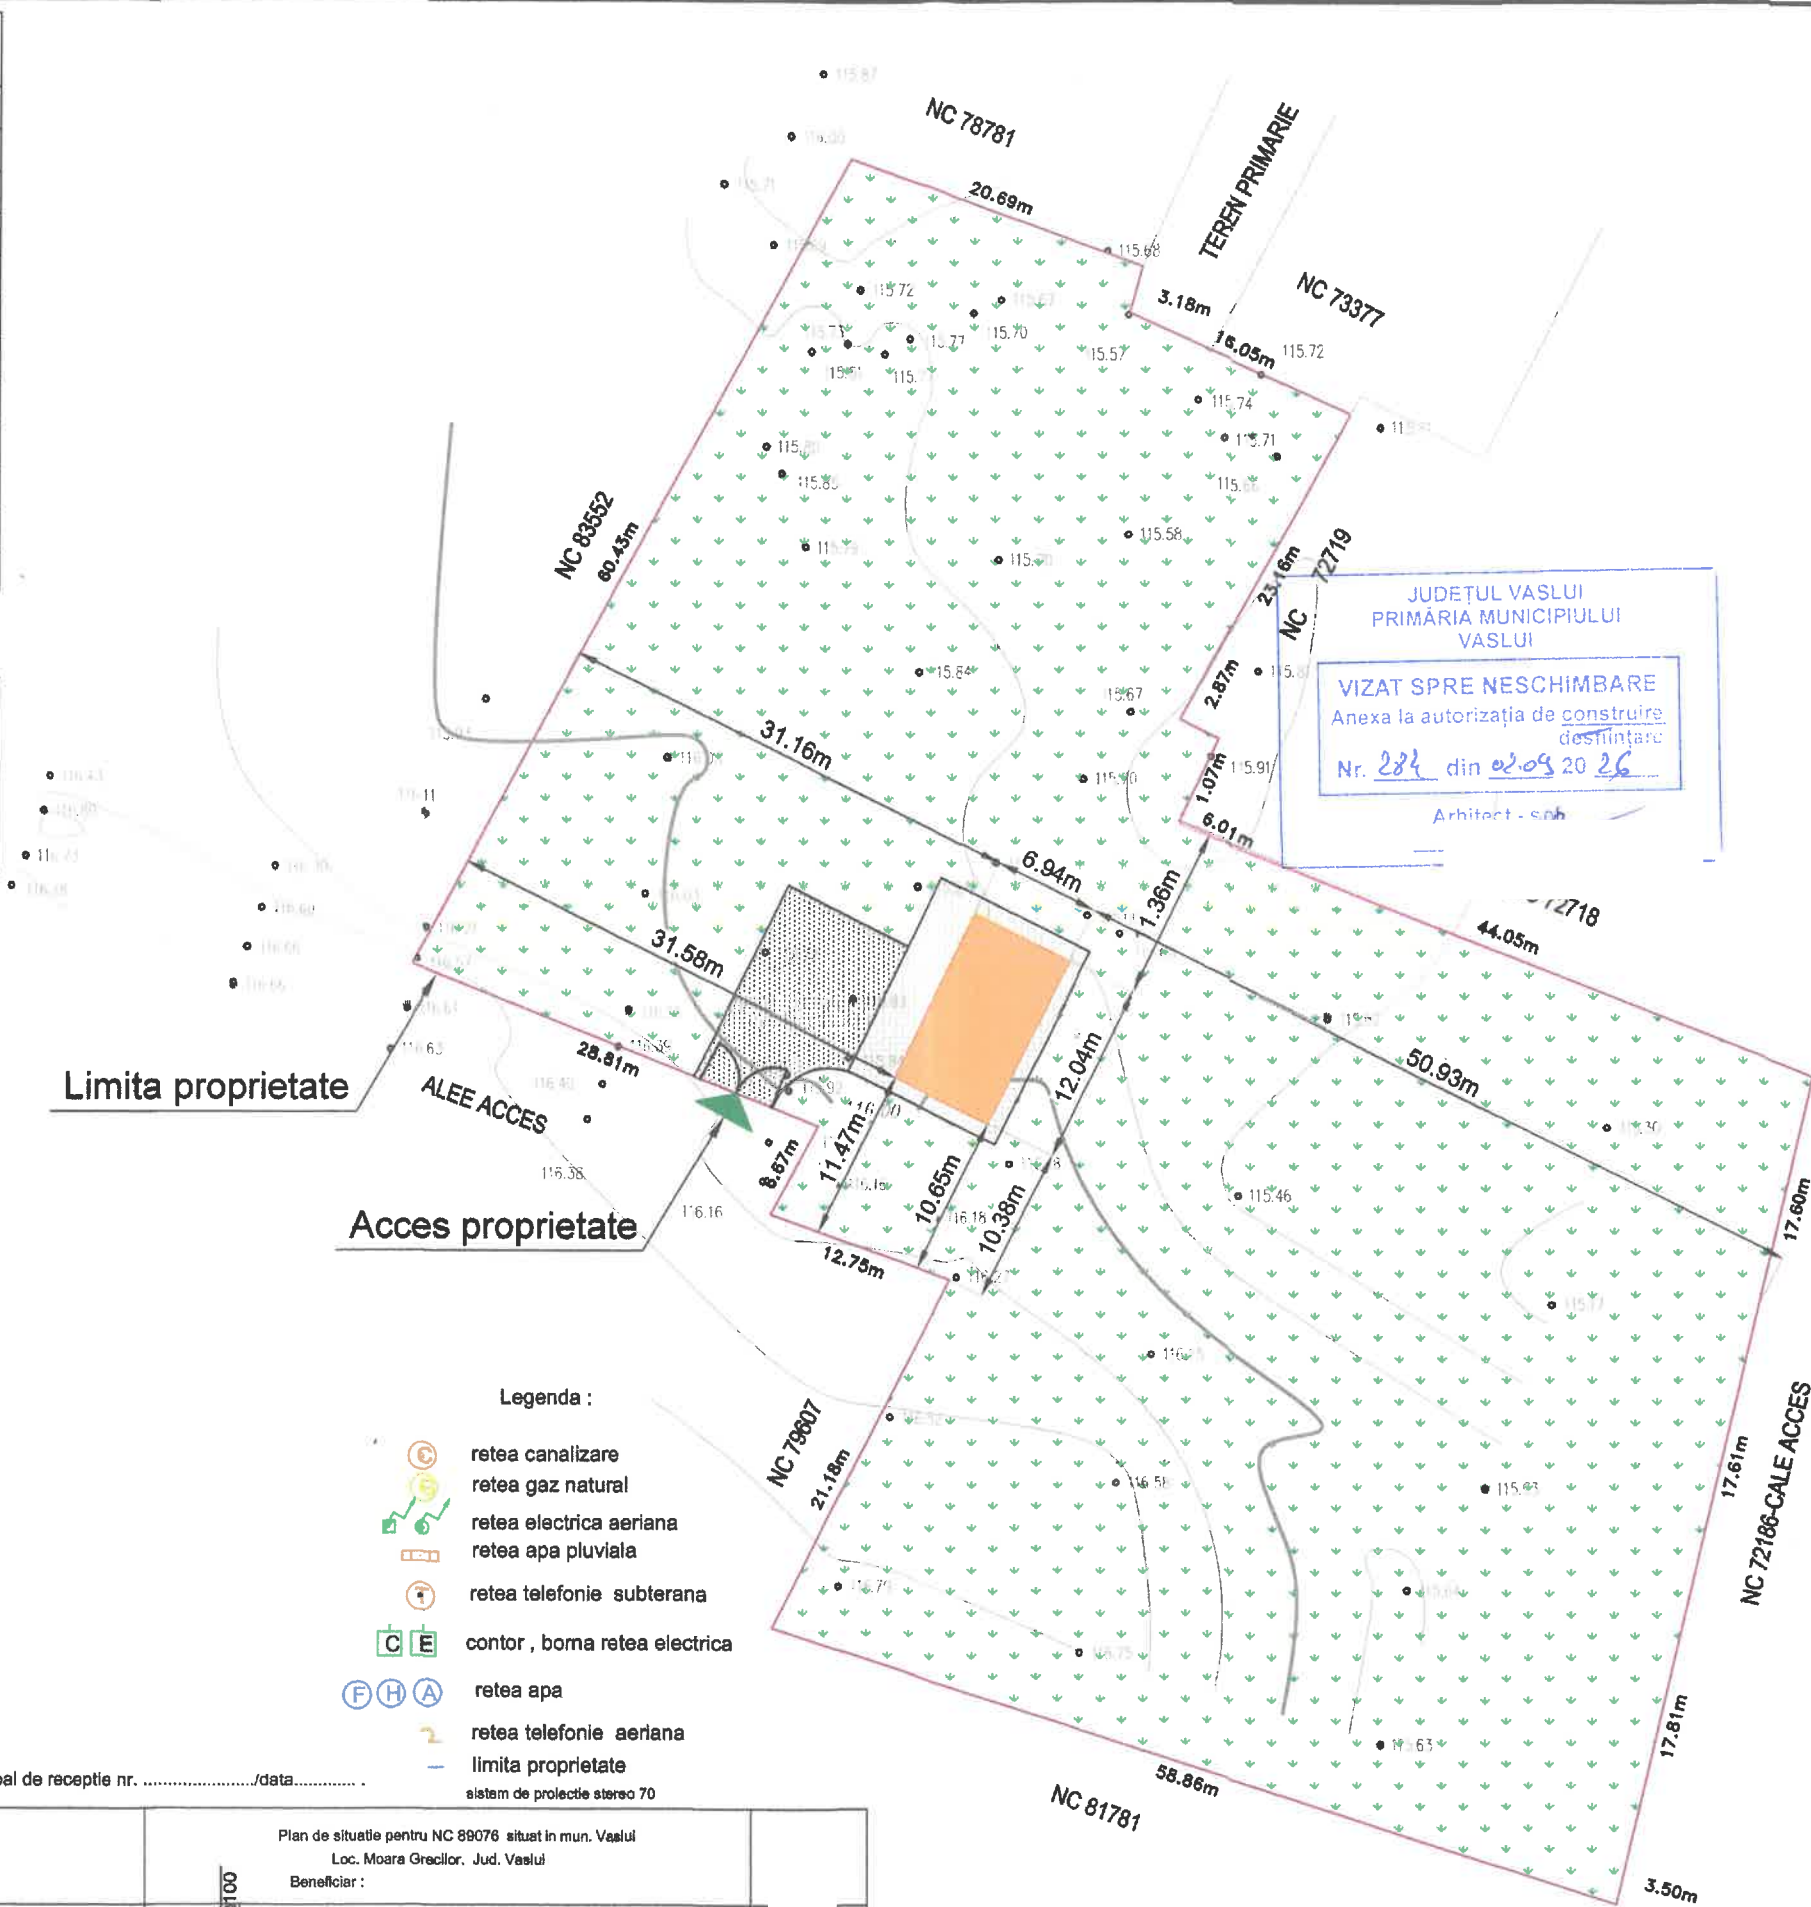


Nota: Prezentul document receptionat este valabil insotit de procesul verbal de receptie nr. /data.....

		Plan de situatie pentru NC 89076 situat in mun. Vaslui Loc. Moara Gracilor, Jud. Vaslui Beneficiar :		
DESENAT	Numele Moiuc Sandu	Semnatura	Scara 1:1000 Anul 2026	Plan nr. RT 1
AVIZAT OCPI				

Verificator	Nr.
	Semnătura
	Cerința
Referat / Expertiza nr. / data	
Proiect NR.:	
FAZA:	D.T.A.C.
SCARA:	1:500
Șef proiect	OBTINEREA AUTORIZATEI DE CONTRUIRE GARAJ S+pP
Proiectat	Adresa: Str. Gheorghe Doja nr.5, NC 89076 - Vaslui
Desenat	DENUMIRE PLANȘĂ:
	PLAN DE SITUAȚIE
	DATA:
	3.07.2026
	Panșa: A1

Page 10 of 10

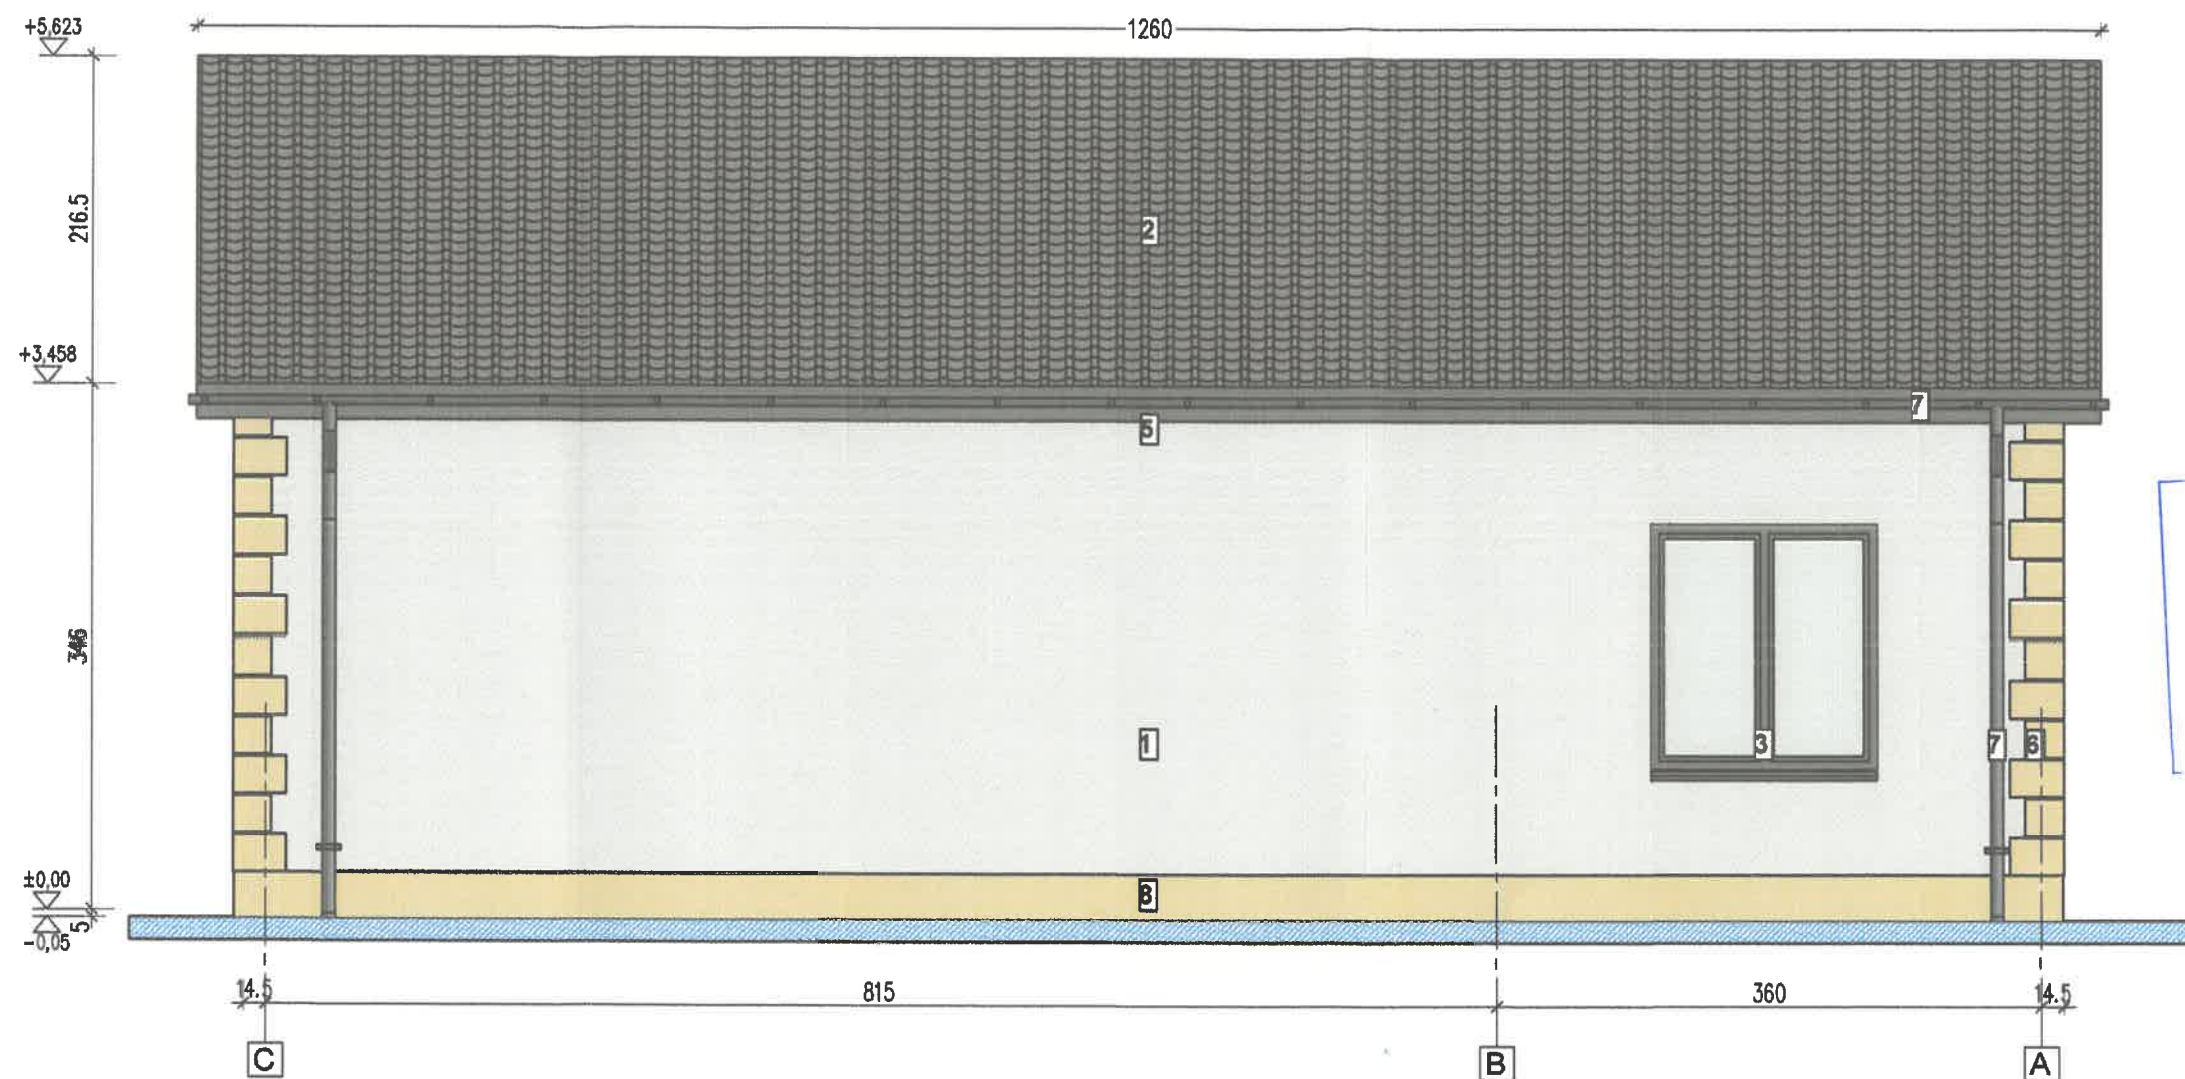

LEGENDA FINISAJE EXTERIOARE

1. Tencuiala decorativa pentru exterior, driscuita, culoare alb, cu protectie termosistem.
2. Invelitoare din tigla ceramica, culoare gri-antracit (inclusiv ventilatii si opritori de zapada - sistem integrat).
3. Tamplarie din aluminiu cu bariera termica, culoare gri antracit, cu geam termopan, sticla laminata sub inaltimea de 900mm.
4. Structura aparenta din lemn stratificat, baituit la culoarea paziei gri antracit, finisat cu ulei de lemn.
5. Pазie si intrados de acoperis din lemn geluit, baituit la culoarea paziei gri antracit, finisat cu ulei de lemn.
6. Placaj cu piatra cioplita.
7. Jgheaburi si burlane din tabla, culoare gri antracit.
8. Soclu-placaj cu piatra cioplita.

Verificator

Specificație

Nume

Șef proiect:

Proiectat:

Desenat:

Semnătura	Cerința	Referat / Expertiza nr. / data	
		BENEFICIAR:	Proiect NR.:
		DENUMIRE PROIECT:	FAZA:
		OBTINEREA AUTORIZATIEI DE CONTRUIRE GARAJ Sp+P	D.T.A.C.
		Adresa: Str. Gheorghe Doja nr.5, NC 89076 - Vaslui	
		DENUMIRE PLANȘĂ:	Planșa:
		FATADA POSTERIOARA	A7

SCARA:

1:50

DATA:


03.07.2026

JUDEȚUL VASLUI
PRIMĂRIA MUNICIPIULUI
VASLUI


VIZAT SPRE NESCHIMBARE
Anexa la autorizația de construire
desemnată
Nr. 284 din 02.09.2026

Arhitect - șef,

FATADA LATERLA STANGA

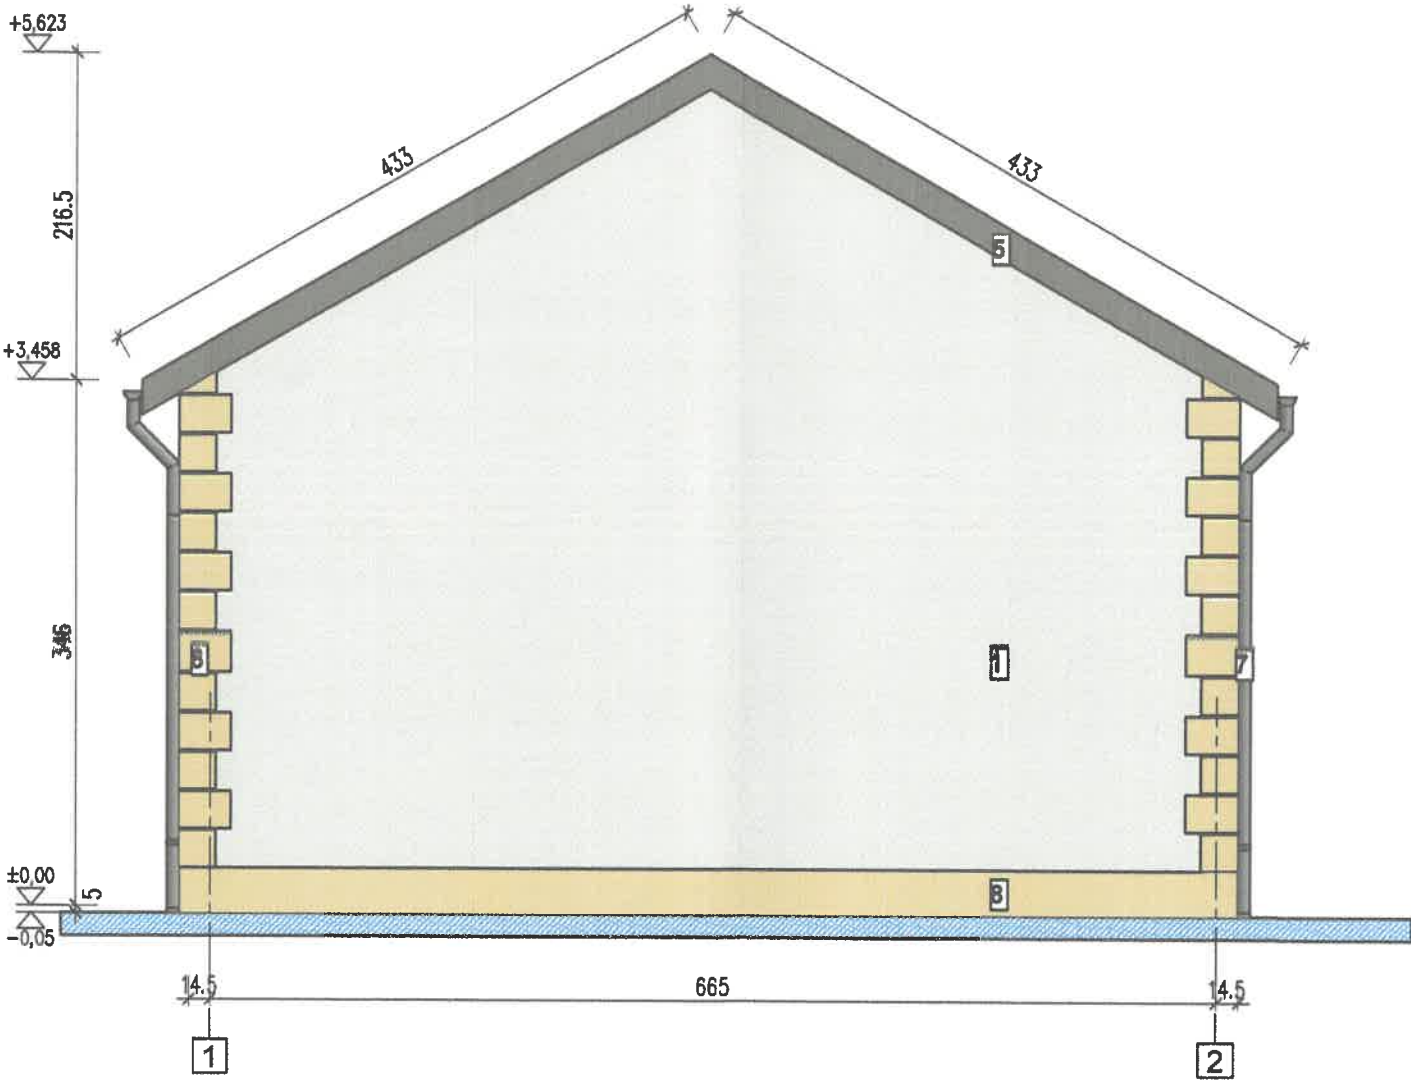

FATADA LATERLA DREAPTA

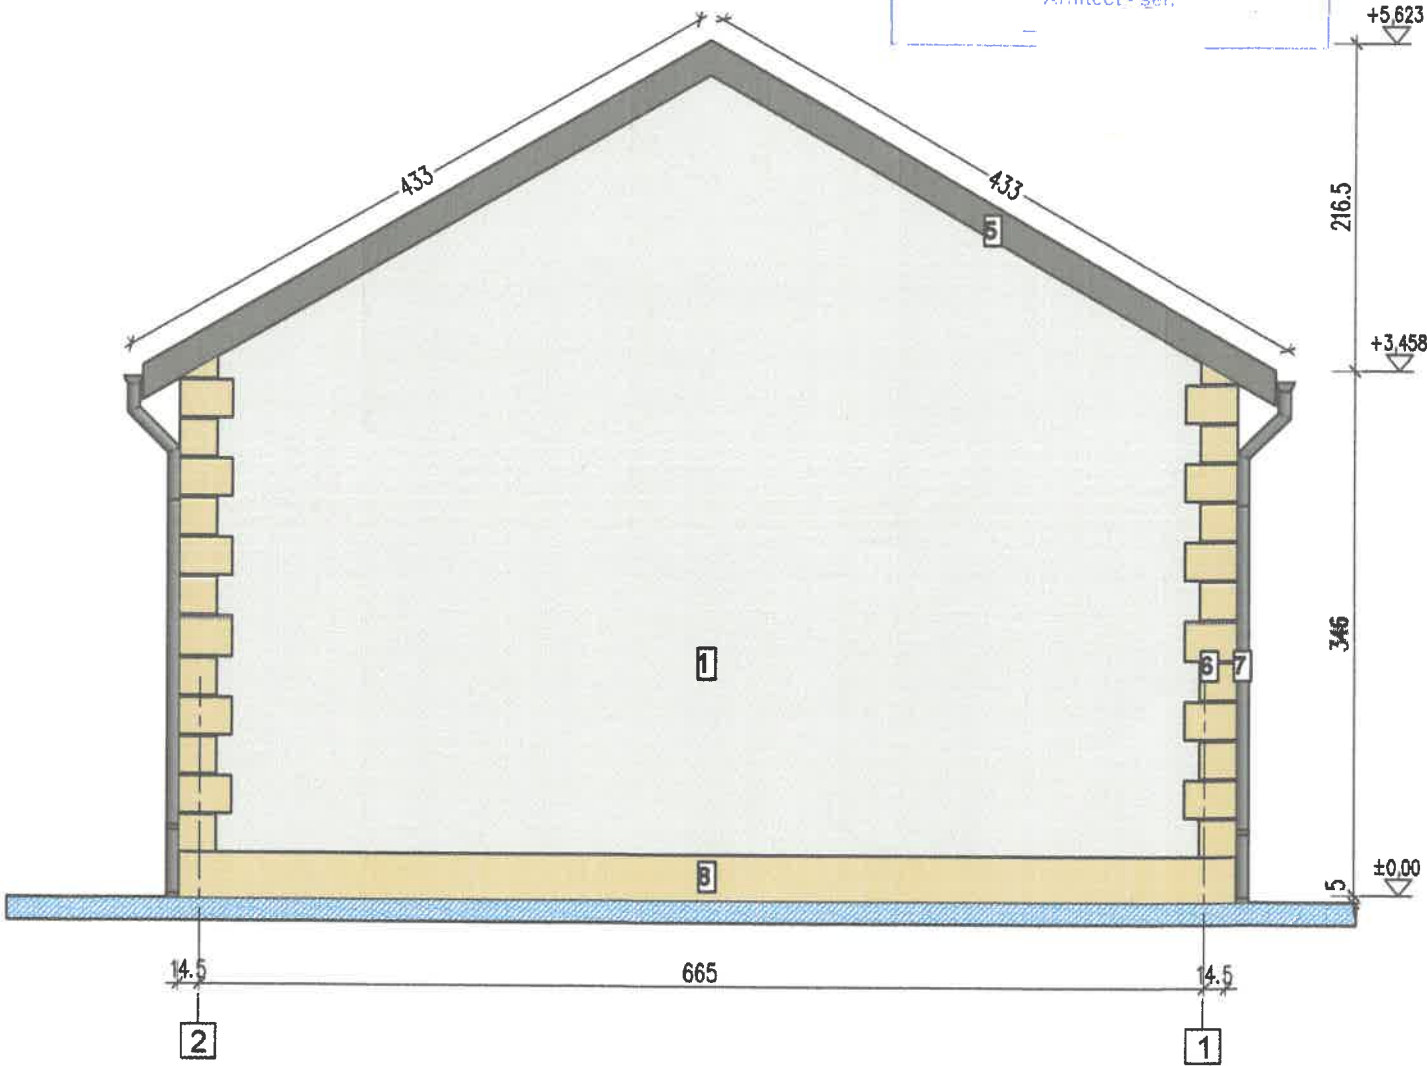

LEGENDA FINISAJE EXTERIOARE

1. Tencuiala decorativa pentru exterior, driscuita, culoare alb, cu protectie termosistem.
2. Invelitoare din tigla ceramica, culoare gri-antracit (inclusiv ventilatii si opritori de zapada - sistem integrat).
3. Tamplarie din aluminiu cu bariera termica, culoare gri antracit, cu geam termopan, sticla laminata sub inaltimea de 900mm.
4. Structura aparenta din lemn stratificat, baituit la culoarea pazei gri antracit, finisat cu ulei de lemn.
5. Pазie si intrados de acoperis din lemn geluit, baituit la culoarea pazei gri antracit, finisat cu ulei de lemn.
6. Placaj cu piatra cioplita.
7. Jgheaburi si burlane din tabla, culoare gri antracit.
8. Soclu-placaj cu piatra cioplita.

Ver

Specificatie

Şef proiect:

Proiectat:

Desenat:

Nume

Semnătura	Cerința	Referat / Expertiza nr. / data	Proiect NR.:
		BENEFICIAR:	
		DENUMIRE PROIECT:	FAZA:
		OBȚINEREA AUTORIZAȚIEI DE CONTRUIRE GARAJ Sp+P	D.T.A.C.
		Adresă: Str. Gheorghe Doja nr.5, NC 89076 - Vaslui	
		DENUMIRE PLANȘĂ:	Planșa:
		FATADE LATERALE	A8

SCARA:

1:50

DATA:

1.07.2026