


577700
710450

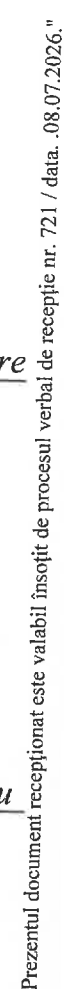

Nota:

1. COTA ± 0.00 este cu +45cm față de cota terenului natural în punctul 1 din planul de situație, planșa A2.
 $CTA = +98.00$; $Cota \pm 0.00 = +98.45$
2. Amplasamentul construcției proiectate se află în zona de seismicitate a cărei valoare de vârf a accelerației terenului pentru proiectare este $ag=0.30g$ și perioada de colț $T_c=0.7s$, conform prevederilor normativului P100-1/2013-cod de proiectare seismică-Partea I.
3. Înălțimea la streșină este 2.85m iar înălțimea la coamă este 5.50m.
4. Construcția se încadrează în clasa de importanță IV și categoria de importanță D.

Architect - self

 - Alei pietonale, auto, trotuare, platforme

$C.P.T. = 23.41\%$
 $Q.U.T. = 0.234$


Suprafață teren conform act = 549.00mp
Suprafață teren conform măsurători = 549.00mp
Suprafață teren pentru care se solicită C.U.= 549.00mp


AMPLASAMENTUL STUDIAT NU EXISTA LUCRARI DE ÎMBUNĂTĂȚIRE FUNCȚIONALE (STĂȚII POMPARE, CANALE ȘI ARTERE DE SCURGERE A APEI).
AMPLASAMENTUL NU SE VOR REALIZA RIGOLE DE COLECTARE A APELOR PLUVIALE. APELE PLUVIALE SE VOR DIRIJA ÎN ZONA CU SCURGERE DIRECTĂ ÎN SOL.

Specificatie	Nume si prenume	Semnatura
SEF PROIECT		
PROIECTAT		
DESENAT		

A1		
Cerinta	Referat ; data:	
Beneficiar: Construire locuință parter; imprejmuire teren Str. Păcurari (<i>acces din strada Combinelor</i>), Nr.7, Municipiul Vaslui, Județul Vaslui		Nr. Proiect:
		Etaapa:
Scara: 1:500	Denumire plansa:	D.T.A.C.
Data:	PLAN DE SITUAȚIE	Nr Plansa:
10.07.2006		A

Documentatie realizata cu AUTOCAD LT 2009 - pachet 5 licente

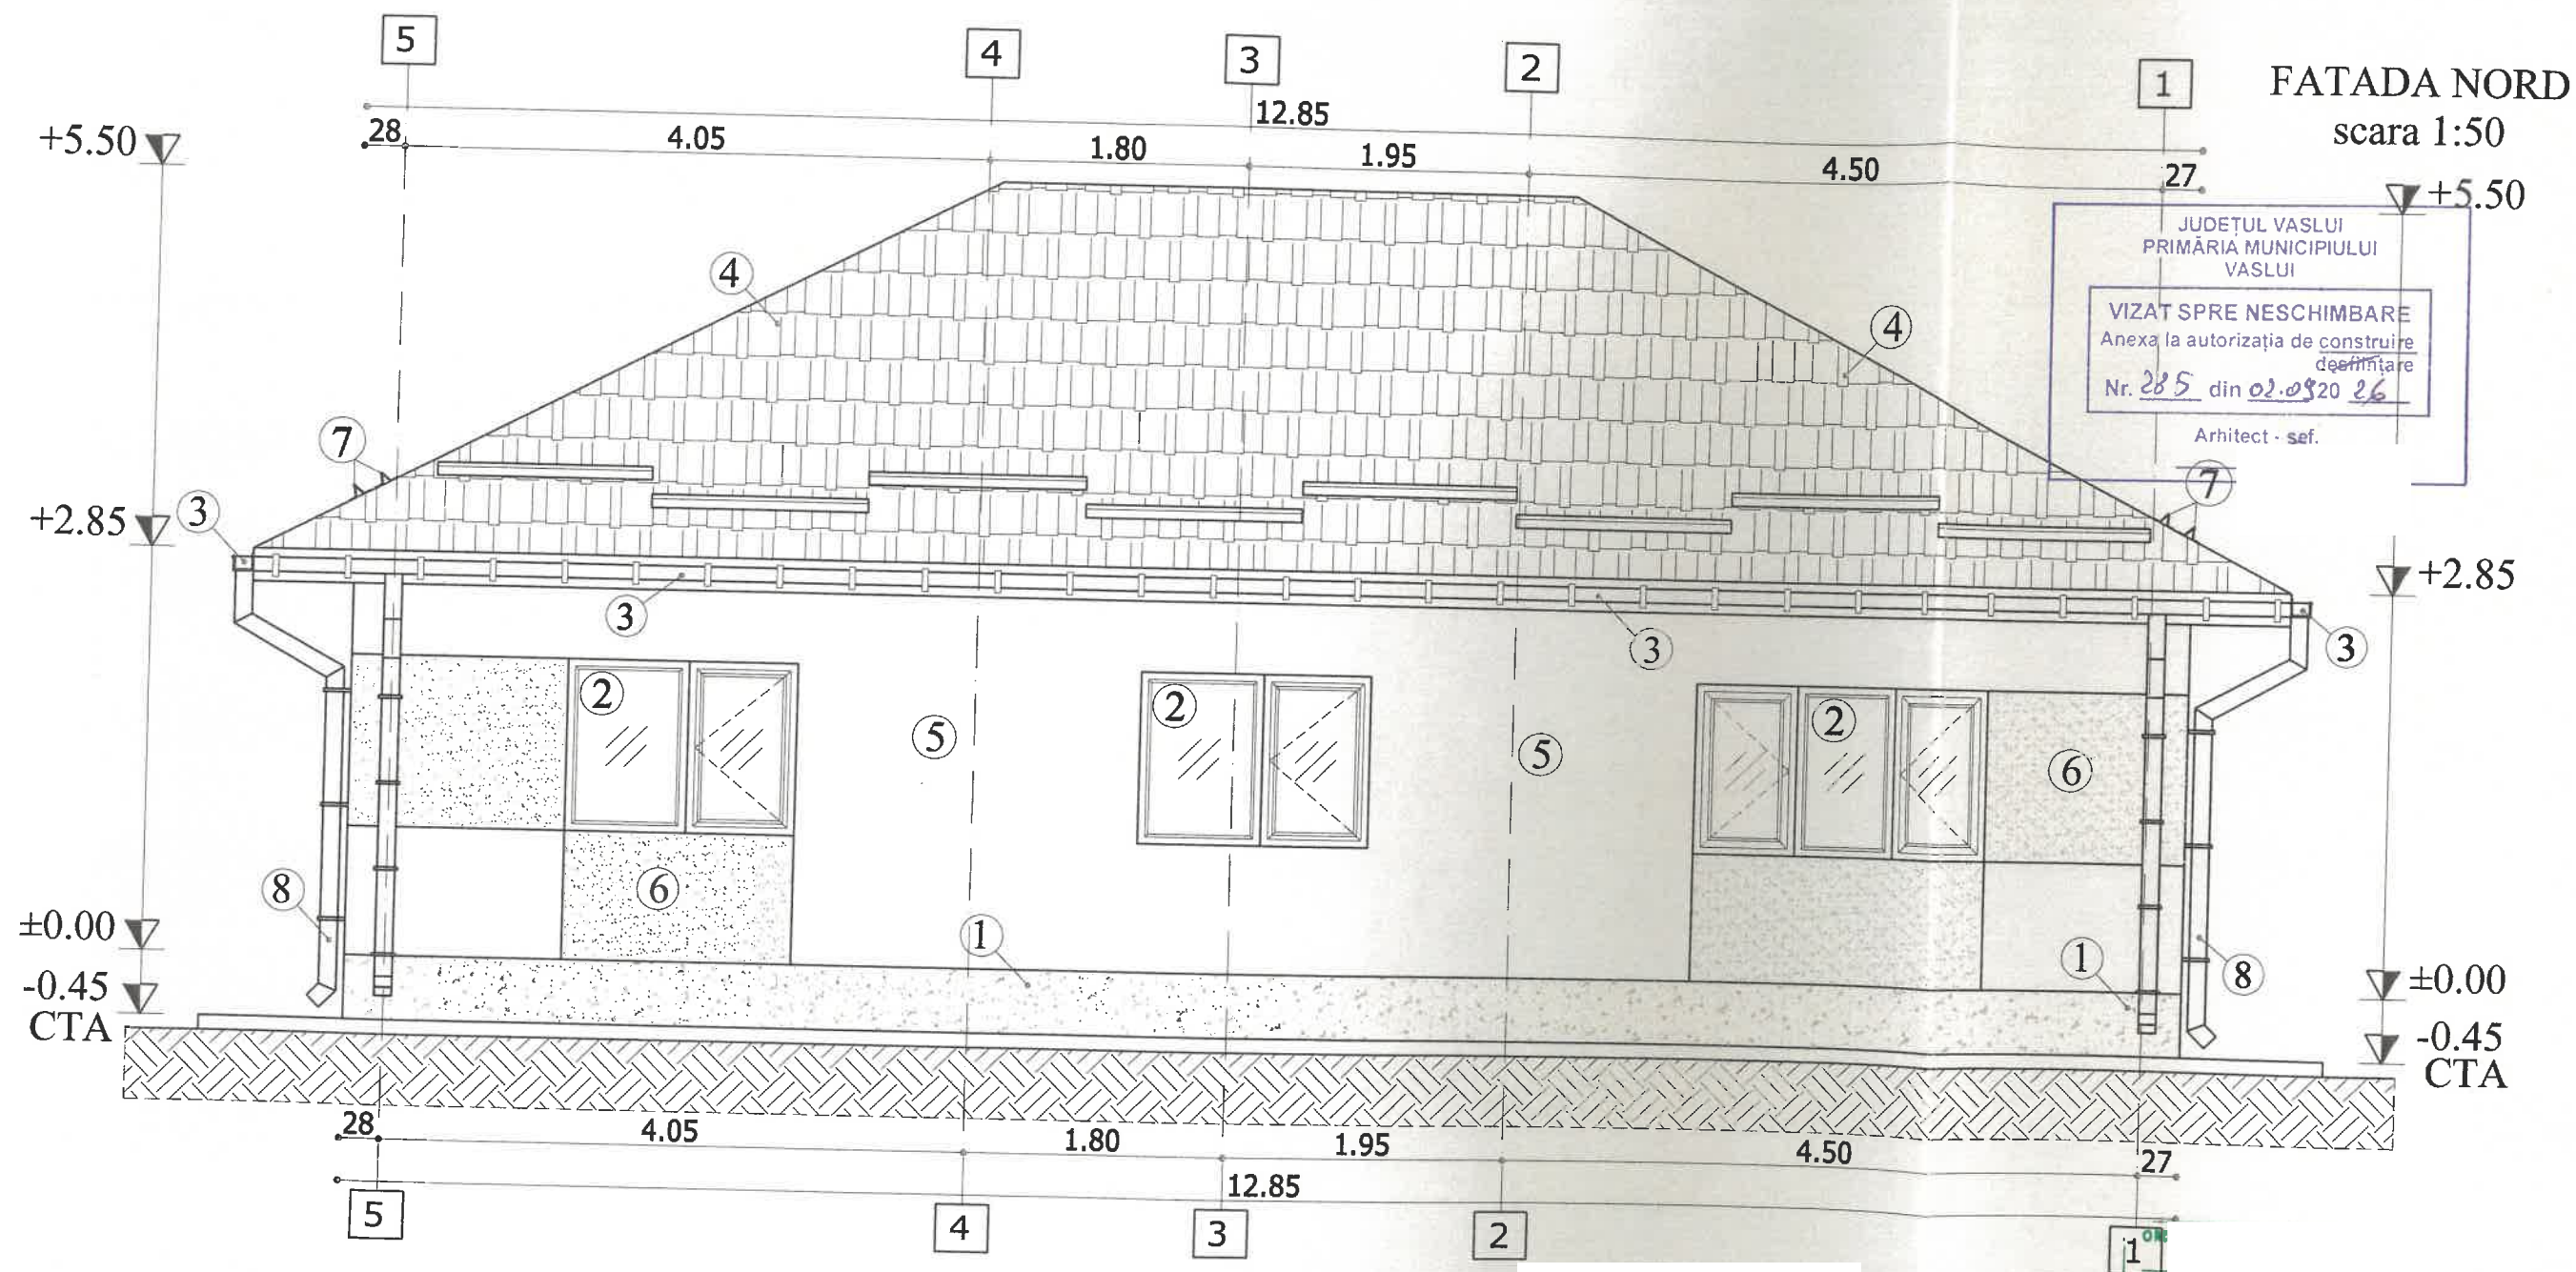

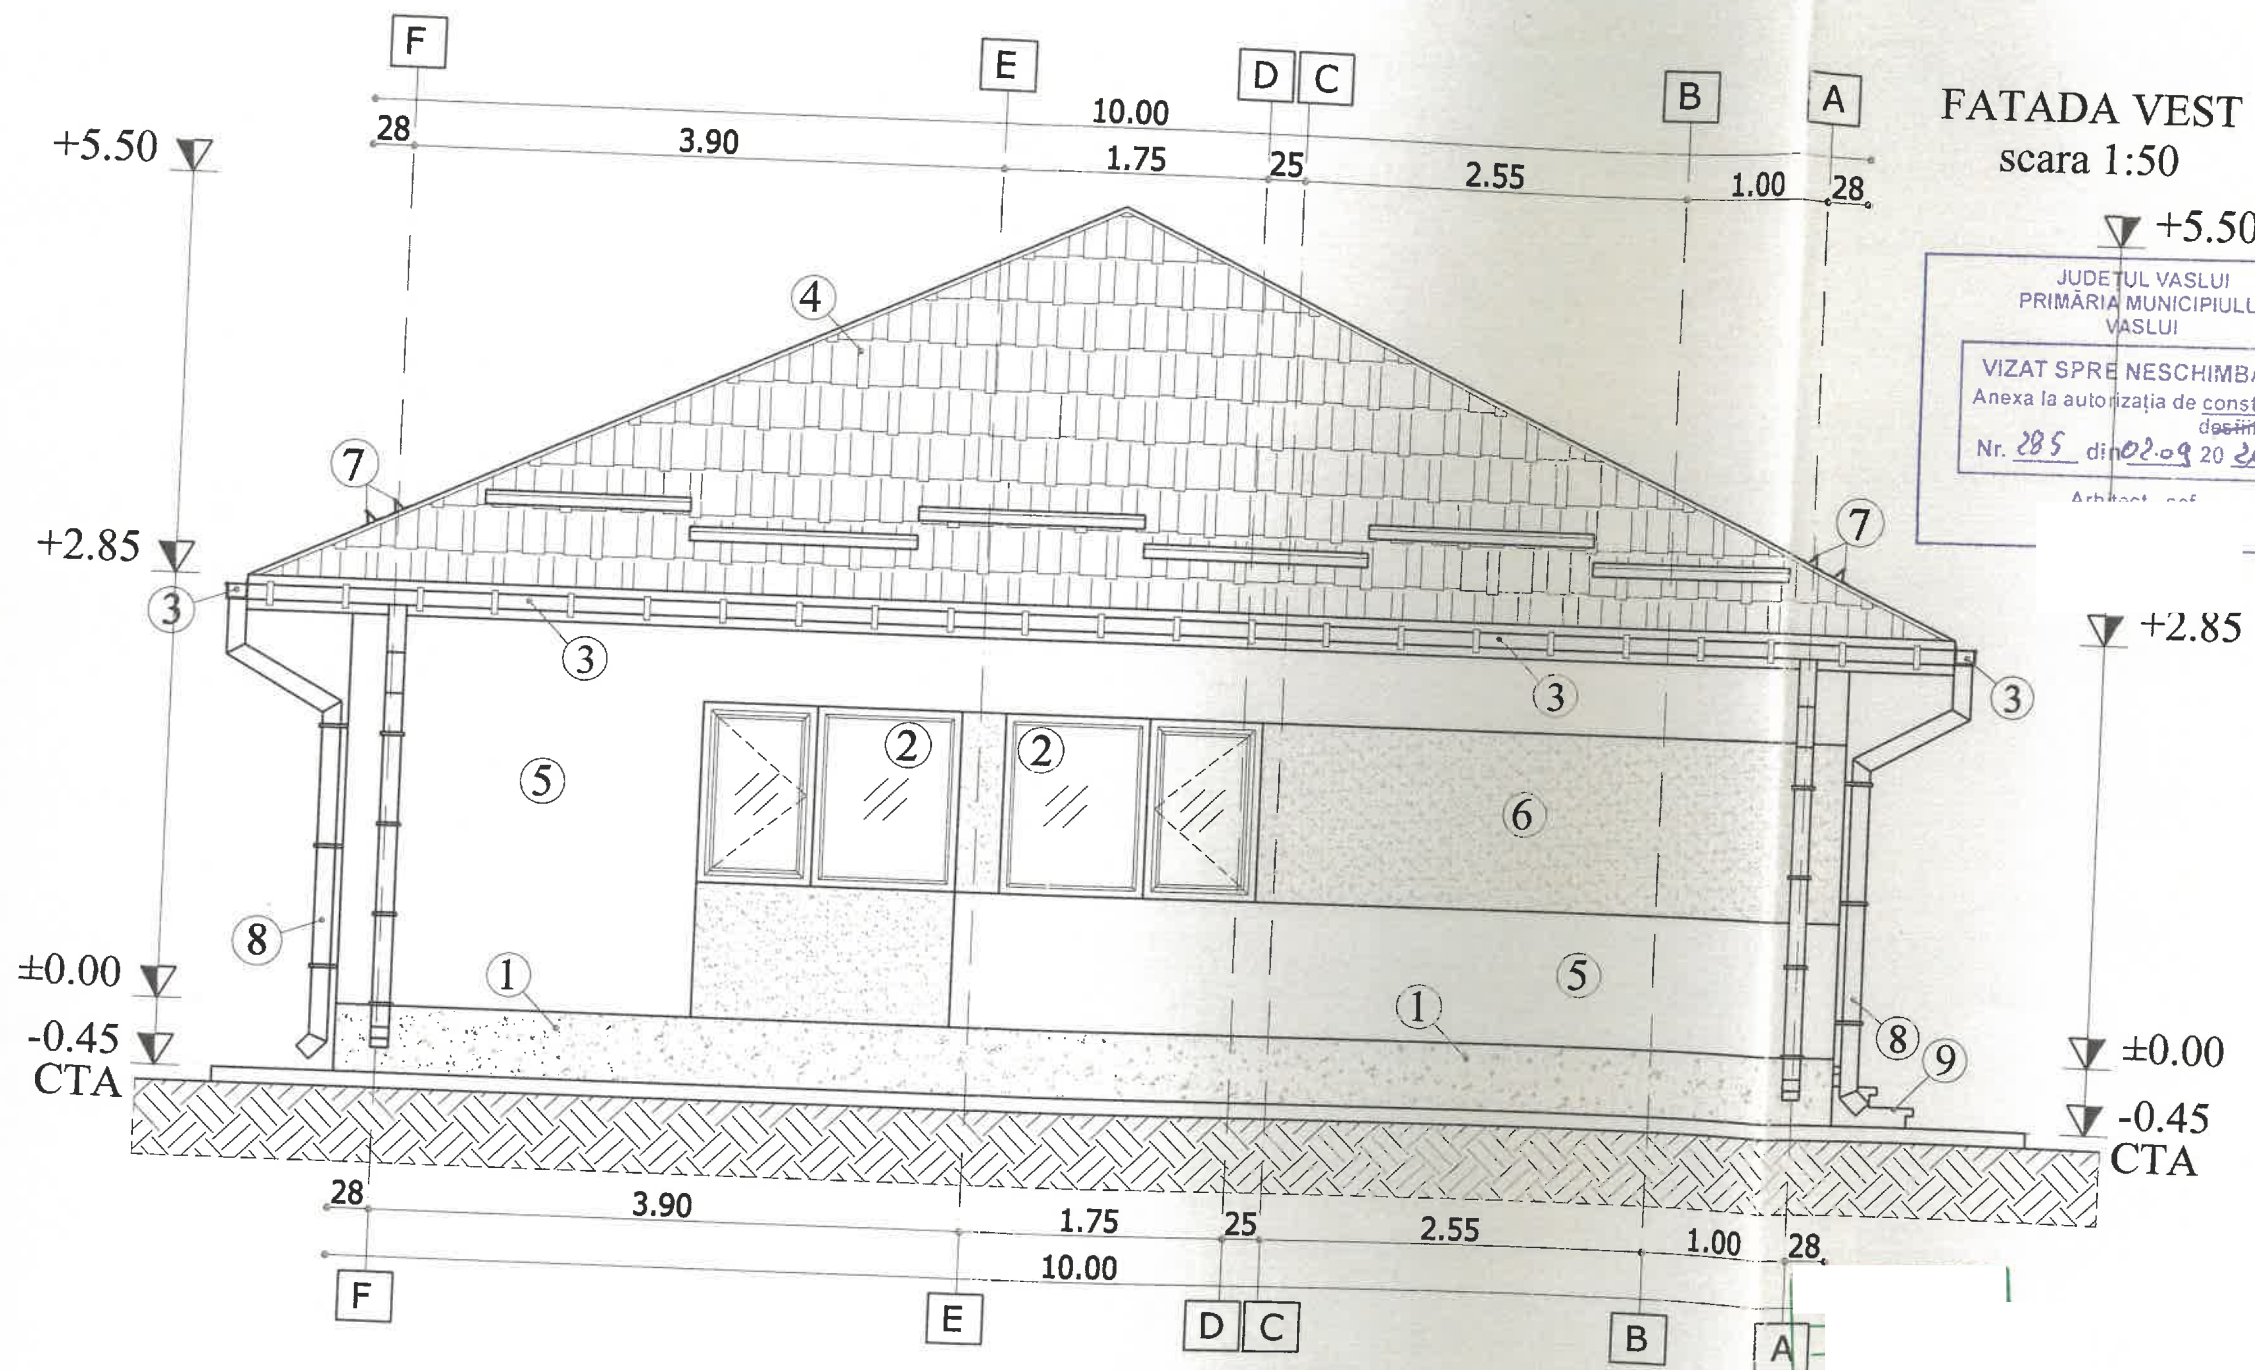

FATADA VEST
scara 1:50


JUDETUL VASLUI
PRIMĂRIA MUNICIPIULUI
VASLUI

VIZAT SPRE NESCHIMBARE
Anexa la autorizația de construire
destinată
Nr. 285 din 02.09.2026

Arhitect: [signature]

- Legenda:
1. Tencuială decorativă - culoarea gri închis
 2. Tâmplărie PVC - culoarea gri închis cu geam termopan
 3. Jgheab din PVC - culoarea gri închis
 4. Învelitoare tablă tip țiglă - culoarea gri închis
 5. Tencuială plastică executată lis - culoarea alb
 6. Tencuială plastică executată lis - culoarea gri închis
 7. Opritor zăpadă
 8. Burlan din PVC - culoarea gri închis
 9. Scări beton armat placate cu gresie antiderapantă

Verificator:		A1	
Verificator/Expert		Cerinta	
		Referat : data:	
		Beneficiar:	
		Construire locuință parter; împrejmuire teren	
		Sir. Păcurari (acces din strada Combinelor), Nr.7,	
		Municipiul Vaslui, Județul Vaslui	
		Nr. Proiect:	
		Etapa:	
		Denumire planșă:	
		D.T.A.C.	
		Nr. Planșă:	
		FATADA VEST	
		Data:	
		Scara:	
		1:50	
		Specificatie	
		Nume si prenume	
		Semnatura	
		SEF PROIECT	
		Dr.	
		PROIECTAT	
		Dr.	

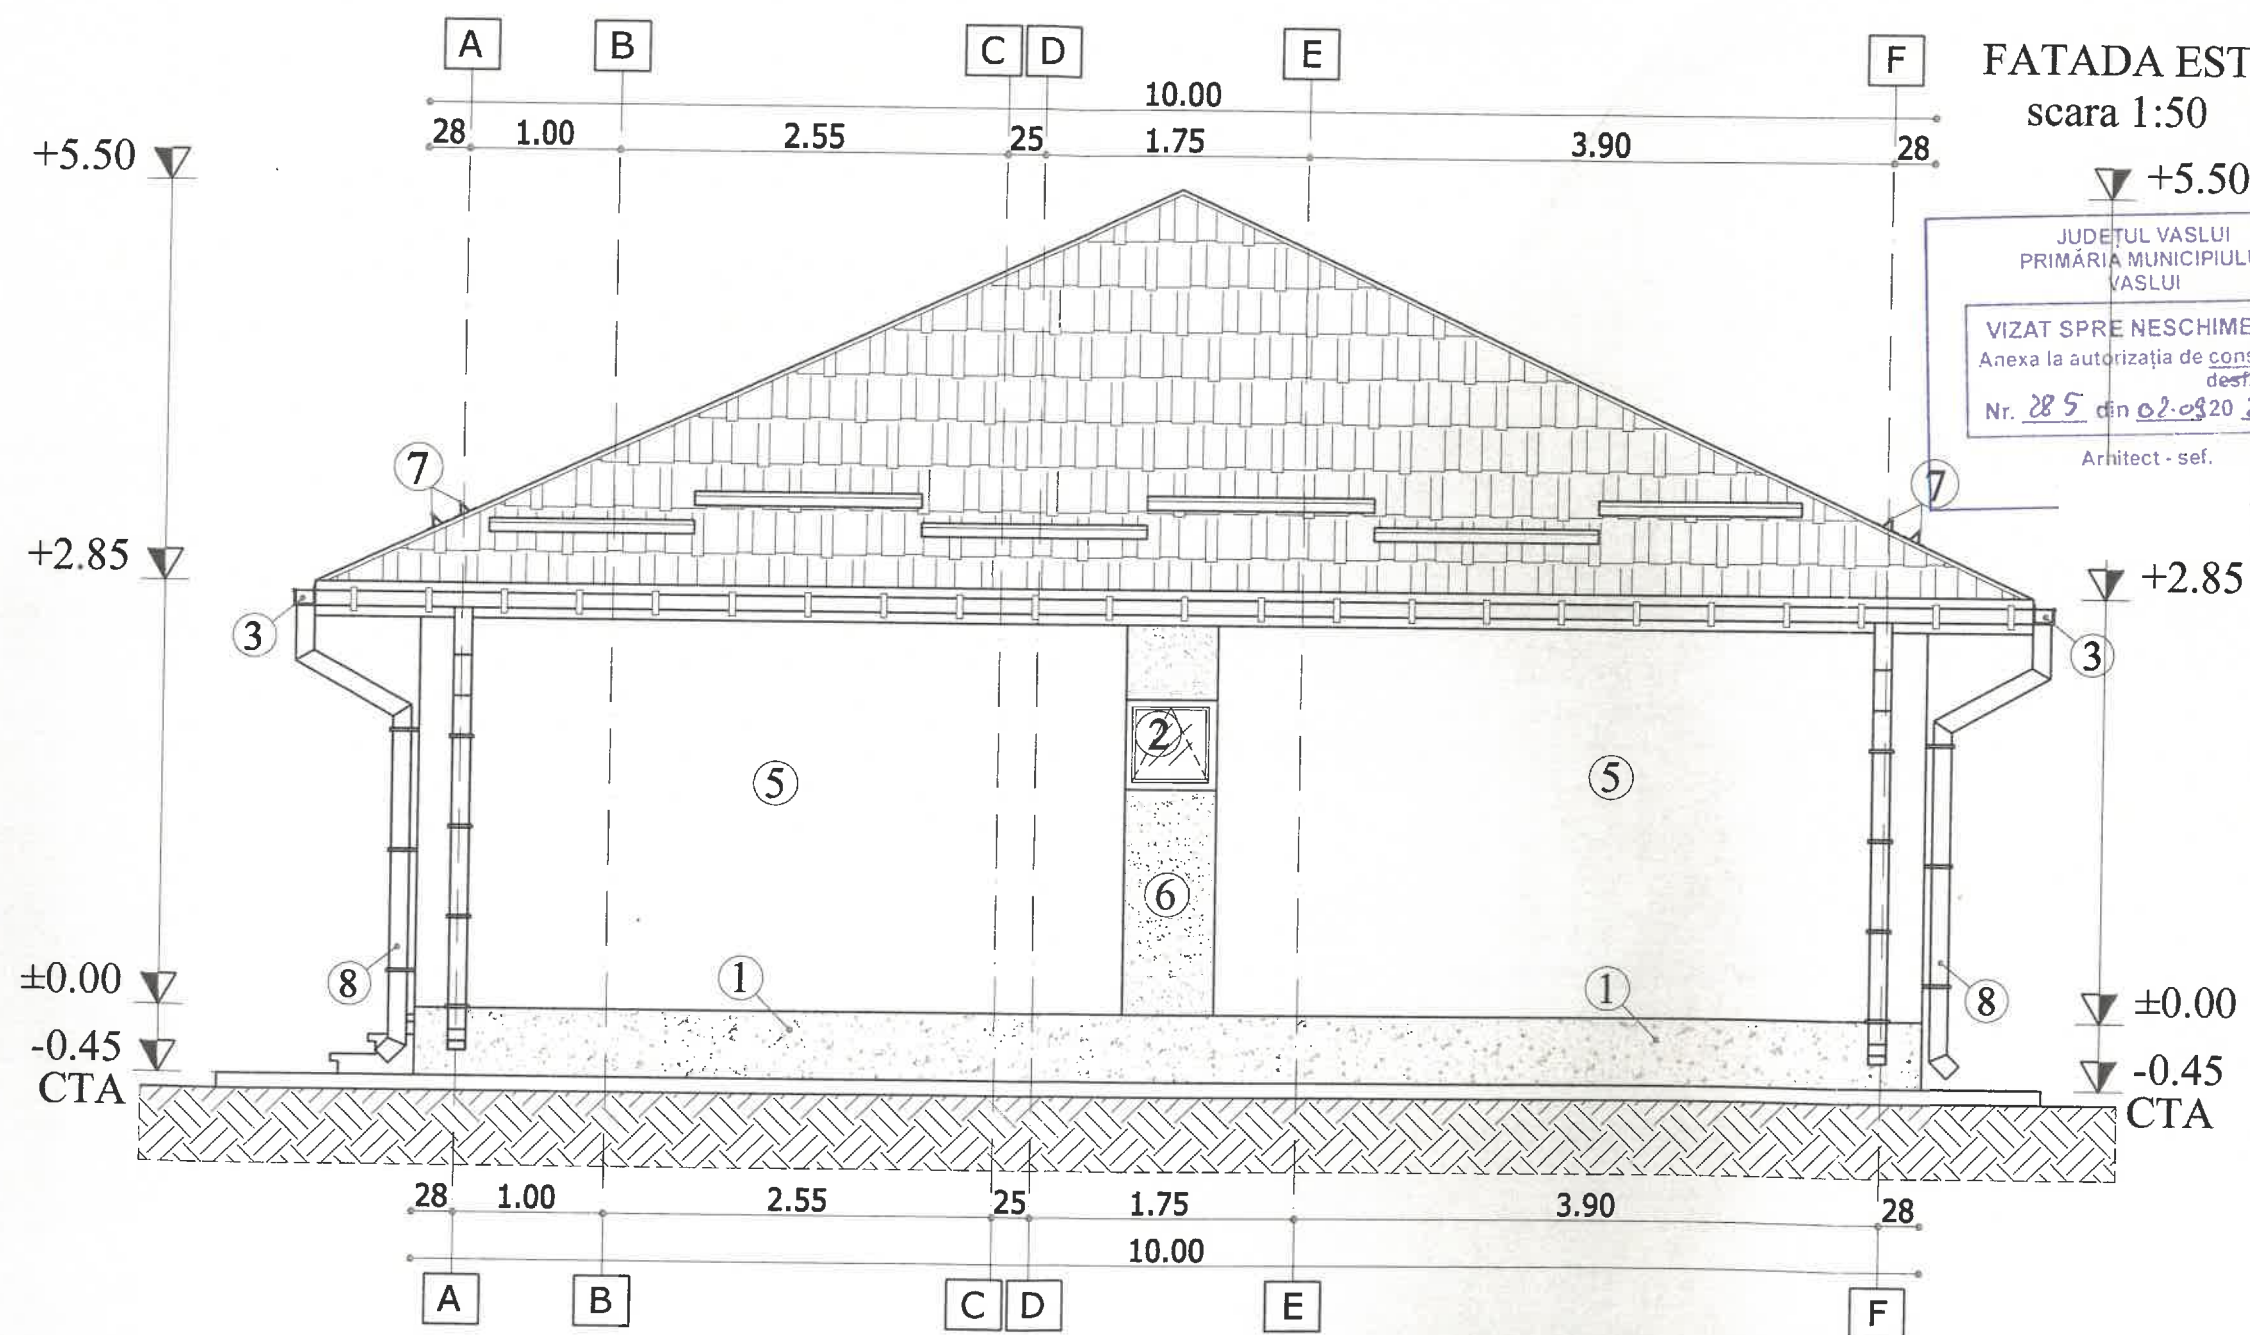

FATADA EST
scara 1:50

JUDEȚUL VASLUI
PRIMĂRIA MUNICIPIULUI VASLUI
VIZAT SPRE NESCHIMBARE
Anexa la autorizația de construire
desfășurată
Nr. 285 din 02-03-2026
Arhitect - sef.

Legenda:

1. Tencuială decorativă - culoarea gri închis
2. Tâmplărie PVC - culoarea gri închis cu geam termopan
3. Jgheab din PVC - culoarea gri închis
4. Învelitoare tablă tip țigla - culoarea gri închis
5. Tencuială plastică executată lis - culoarea alb
6. Tencuială plastică executată lis - culoarea gri închis
7. Opritor zăpadă
8. Burlan din PVC - culoarea gri închis
9. Scări beton armat placate cu gresie antiderapantă

Specificatie	Nume si
SEF PROIECT	
PROIECTAT	
DESENAT	

A1		
Cerinta	Referat ; data:	
Beneficiar: Musteață Ciprian Construire locuință parter; împrejurire teren Str. Păcurari (acces din strada Combinelor), Nr.7, Municipiul Vaslui, Județul Vaslui		Nr. Proiect:
Scara: 1:50		Etapa:
Data: 10.07.2026		Nr. Plansa:
Denumire plansa: FATADA EST		A ₀
Documentație realizată cu AUTOCAD LT 2000 - proiect R. Ilieș		