


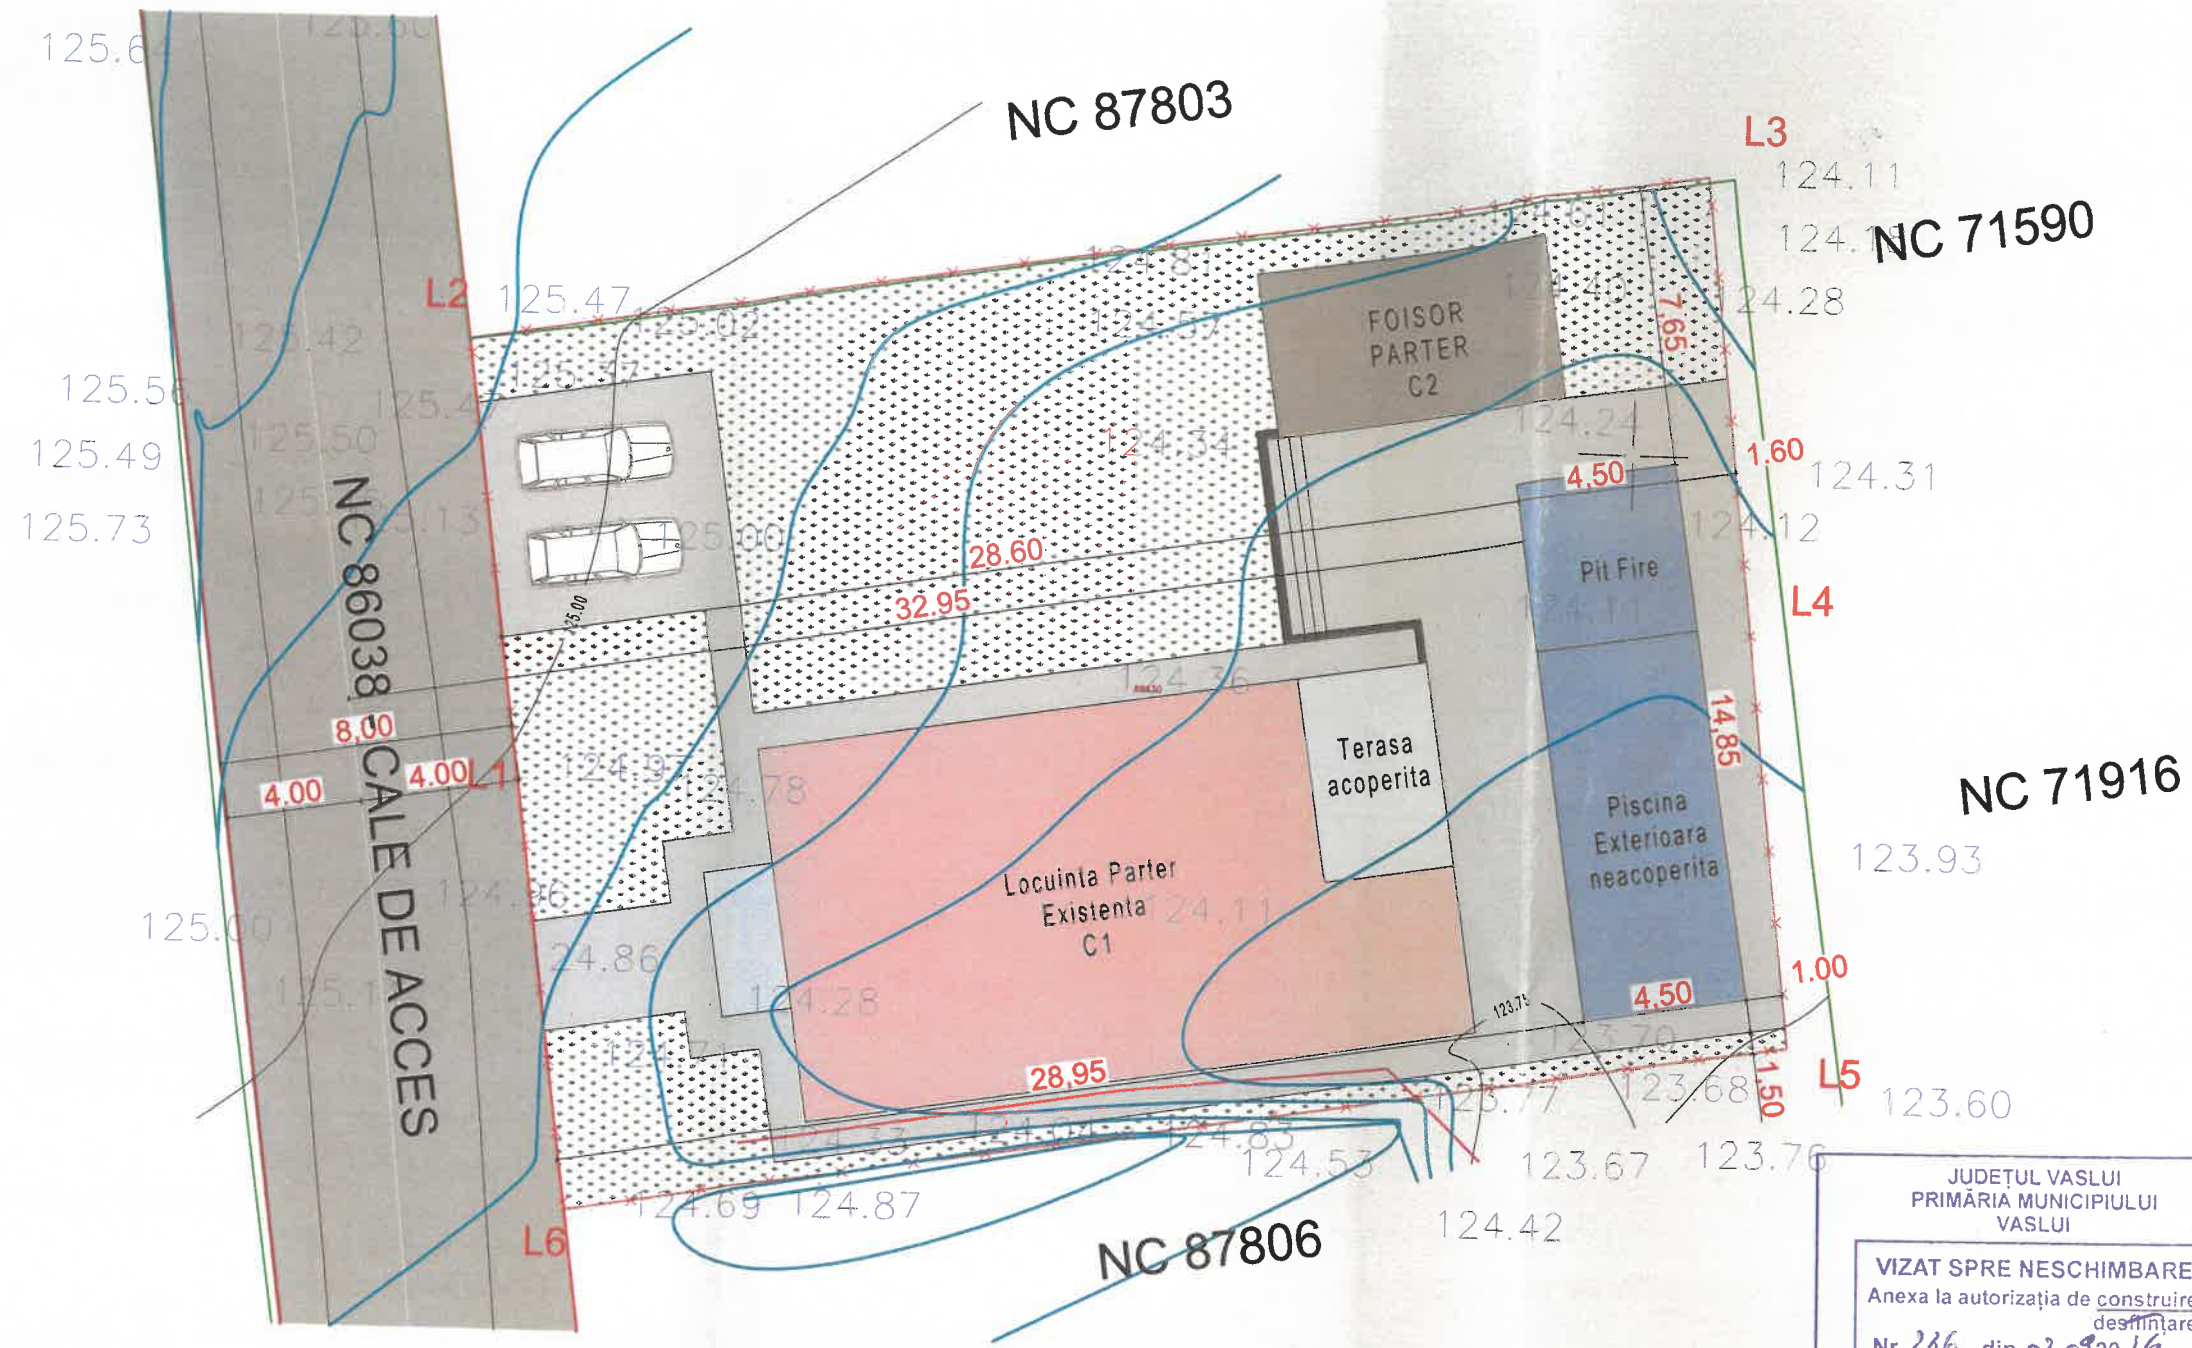

Situatie propusa	
Funcțiune : PISCINA EXTERIOARA	
Bilant teritorial:	
Suprafata teren:	820.00 mp
Suprafata Construita C1 :	202.79 mp
Suprafata Construita C2 :	36.00 mp
Regim de inaltime :	PARTER
Suprafata Construita PISCINA	66.85 mp
P.O.T.=	29.12 %
C.U.T.=	0.291
Numar cadastral:	88430
Carte funciara:	88430

Legenda:	
	Imprejmuire existenta
	Acces pietonal
	Acces principal
	Acces auto
	Platforma betonata
	Locuinta Existenta
	Terasa acoperita
	Foisor existent
	Piscina exteriora - PROPUSA

Distante fata de limite Piscina exteriora:	
N	Construcția se învecineaza la 7.65 m fata de limita de proprietate
E	Construcția se învecineaza la 1.00 m fata de limita de proprietate
V	Construcția se învecineaza la 28.60 m fata de limita de proprietate
S	Construcția se învecineaza la 1.50 m fata de limita de proprietate

JUDEȚUL VASLUI
PRIMĂRIA MUNICIPIULUI VASLUI

VIZAT SPRE NESCHIMBARE
Anexa la autorizația de construire
destinată

Nr. 286 din 02.09.2016

Arhitect - sef. _____

Clasa importanta: IV
Categoría importanta: D
Nivelul de stabilitate la foc: IV
Zona seismica ag=0.30g Tc=0.7
Zona eoliana: III
Zona climatica : III

VERIFICATOR/EXPERT	NUME	SEMNATURA	CERINTA	REFERAT-EXPERTIZA NR./DATA	PROIECT NR.
SI SE PF DE			691	Beneficiar: Amplasament: MUN. VASLUI, STR. STEFAN PROCOPIU, NR.18, JUD. VASLUI	
			SCARA 1:200	CONSTRUIRE PISCINA EXTERIOARA NEACOPERITA SI AMENAJARE SISTEMATIZARE CURTE INTERIOARA	FAZA D.C.U.
			DATA: 06/2026	PLAN DE SITUATIE PROPOS	PLANSA NR.