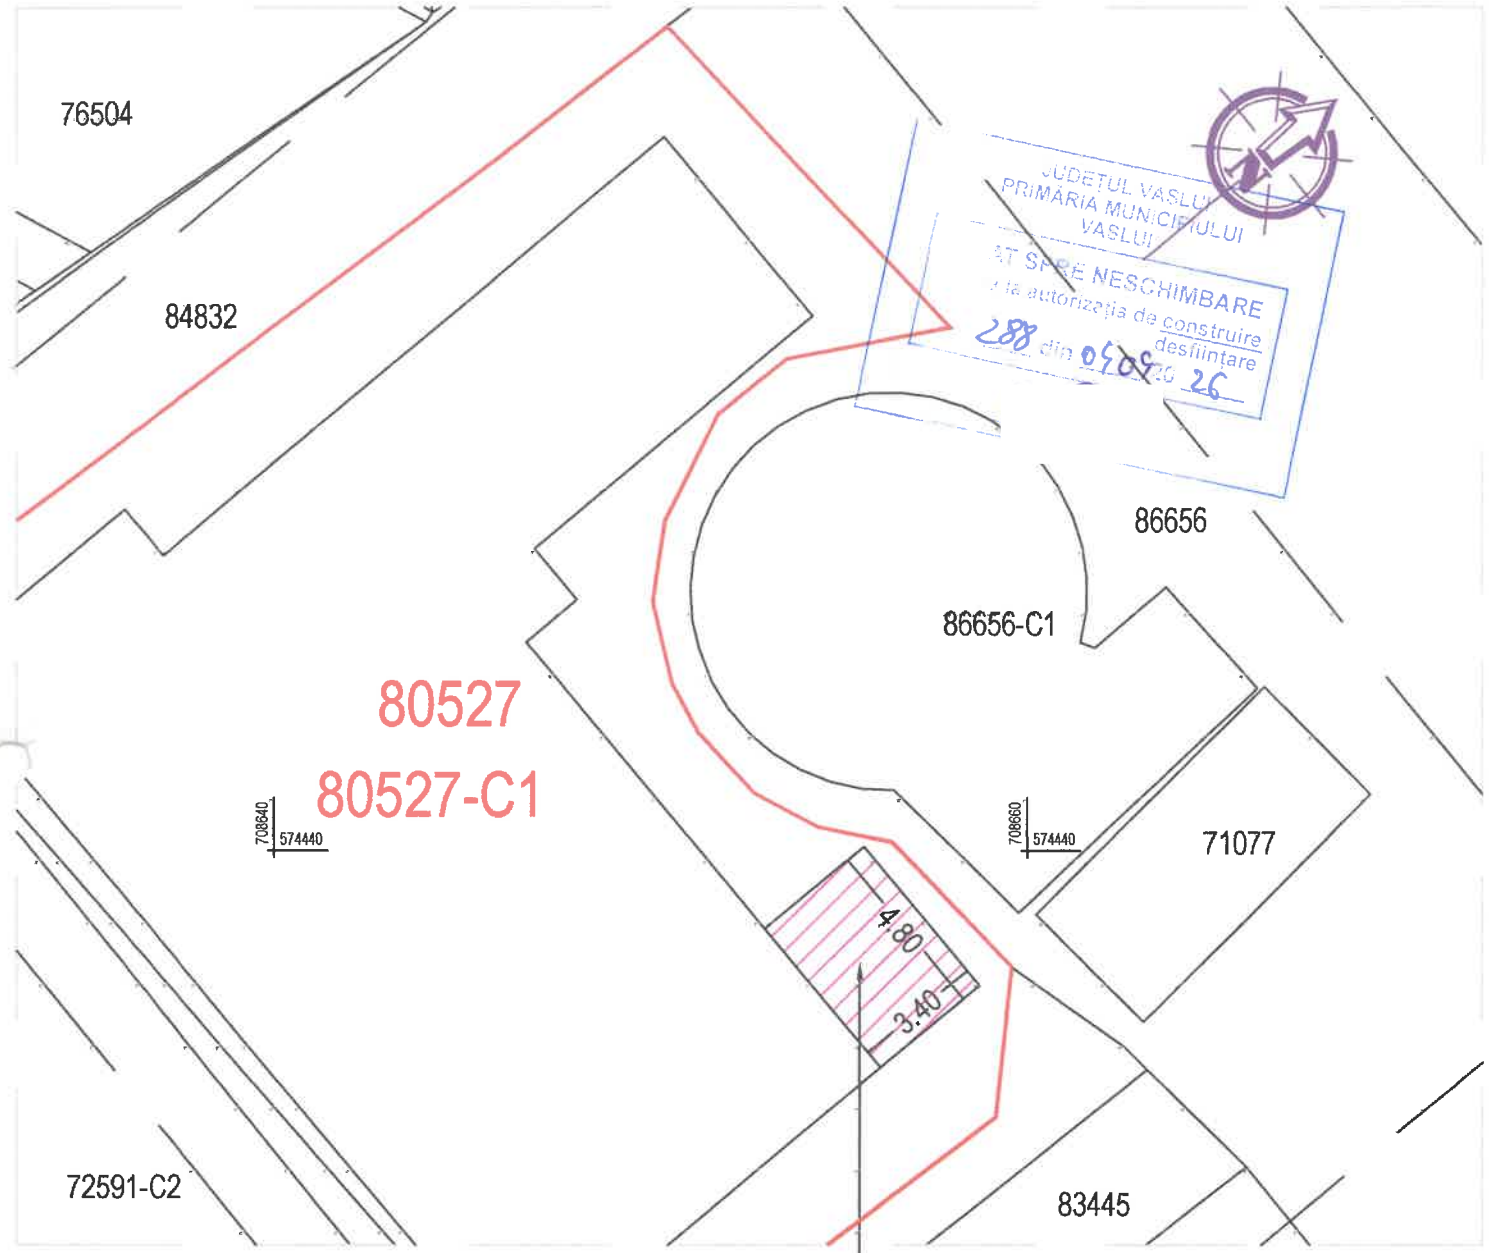

JUDEȚUL VASLUI
PRIMĂRIA MUNICIPIULUI VASLUI
AT SPRE NESCHIMBARE
la autorizația de construire desființare
288 din 05.09.26

Copertină propusă

Sc la sol=16.32mp

ORDINUL ARHITECTILOR DIN ROMÂNIA
157

Arhitect cu drept de semnătură

VERIFICATOR EXPERT	NUME	SEMNATURA	CERINTA	REFERAT / EXPERTIZA NR / DATA

S.C. PROEDIL CONCEPT S.R.L.
str. Peneş Curcanu bl.237,sc.E,ap.2,mun.Vaslui,jud.Vaslui
CUI : 29393110 / Registrul comerţului: J37/432/2011
email: scproedil@yahoo.ro
Telefon: 0773902481

Beneficiar:

Titlu proiect: Construire Copertină

Amplasament: str. Petru Rareş nr. 29, NC 80527, mun. Vaslui, jud. Vaslui

Proiect nr. 7 /2026

FAZA: DTAC

SPECIFICATIE	NUME	SEMNATURA	SCARA: 1:200
Sef proiect/ Desenat			
Proiectat			2026

TITLU PLANSA:
PLAN DE SITUATIE

PL. NR. A1