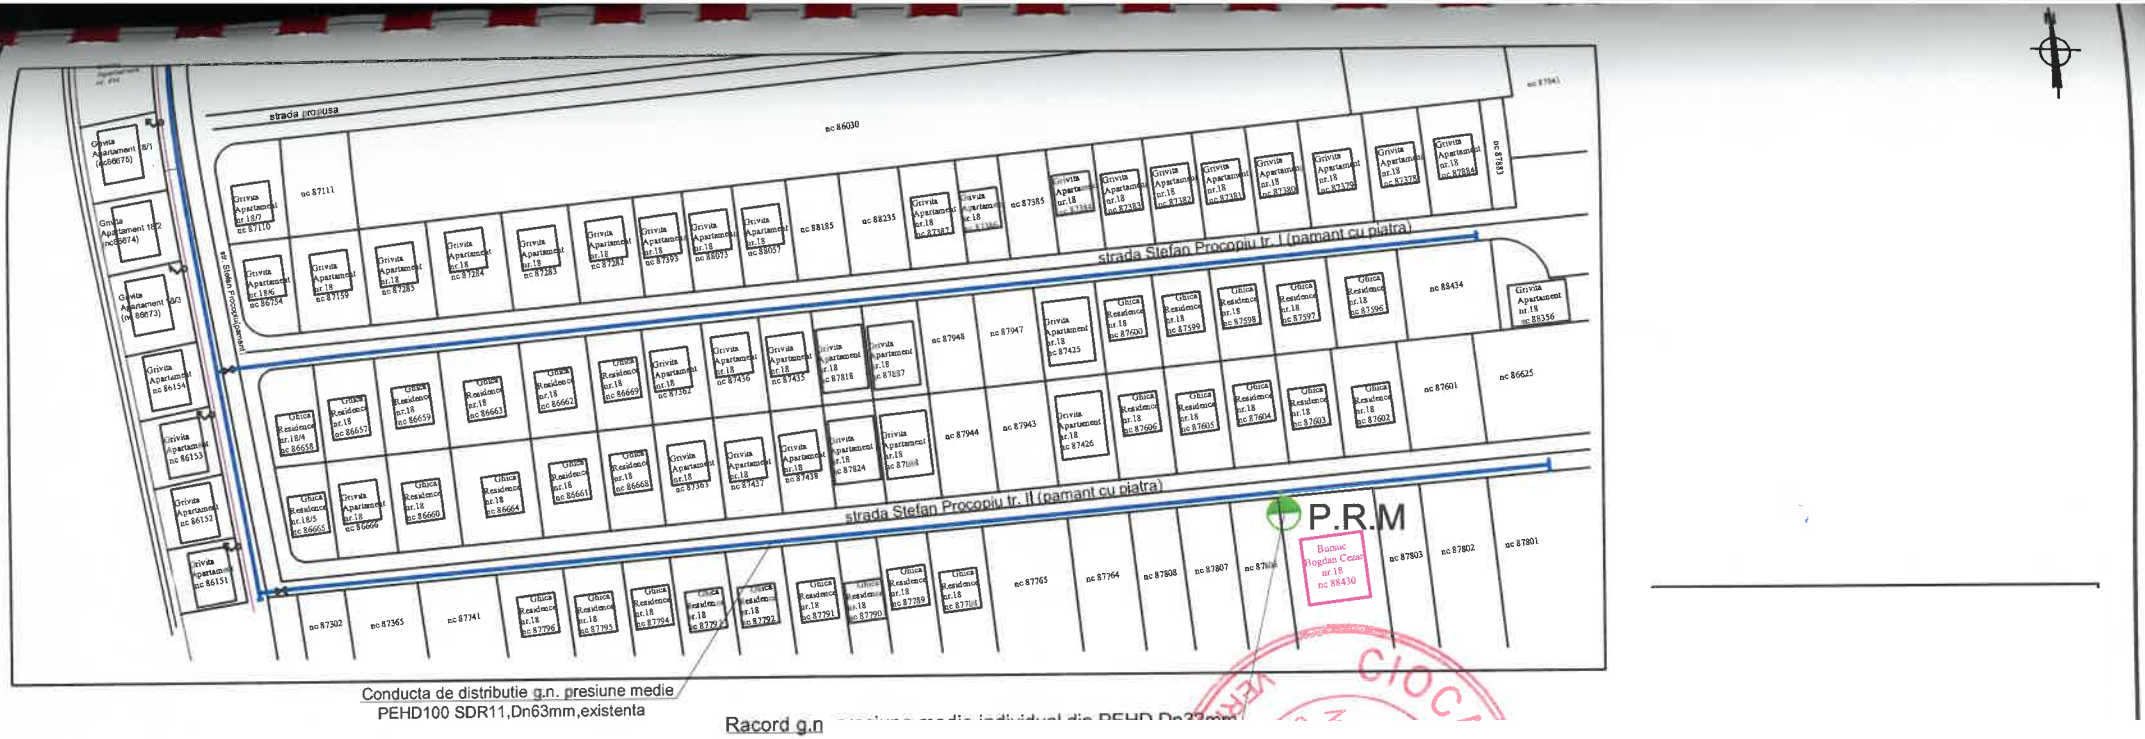

NOTA:

- **Proba de rezistenţă: verificarea se va realiza la presiunea de 9 bar.**

*Timpul de realizare **a probei de rezistenţă** la presiune a conductei de distribuţie a gazelor naturale, **a racordului** sau a instalaţiei de utilizare a gazelor naturale va fi de **1 oră**);*

- **Proba de etanşeitate: verificarea se va realiza la presiunea de 6 bar.**

*Timpul de realizare **a probei de etanşeitate** la presiune a conductei de distribuţie a gazelor naturale, **a racordului** sau a instalaţiei de utilizare a gazelor naturale va fi de **1 oră**);*

VIZAT SPRE NESCHIMBARE
Anexa la autorizaţia de construire
Nr. 292 din 10.03.2020 de racordare
P 64

JUDEŢUL VASLUI
PRIMĂRIA MUNICIPIULUI
VASLUI

LEGENDA

FAM.BURSUC BOGDAN CEZAR, STR.STI 18,MUN.VASLUI,JUD.VASLUI

P.R.M. ECHIPAT: A) REGULATOR TIP UZ
- Qmax = 25 mc/l
B) CONTOR VOLUMET

RACORD G.N. INDIVIDUAL DIN PE Ø32m
PE STR. STEFAN PROCOPIU

CONDUCTA G.N. PR. MEDIE DIN PE Ø63
PE STR. STEFAN PROCOPIU