



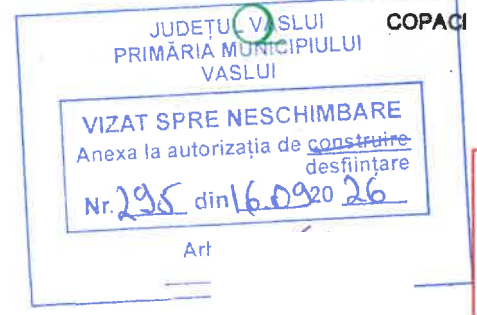



Expert		
Verificator		
Verificator/Expert	Nume si prenume	Se

Verificator/Expert	Nume si prenume	Semnatura	Cerinta	Referat:		
<div>Specificatie</div> <div>Sef proiect</div> <div>Relevat</div> <div>Desenat</div>				Beneficiar:	Nr. Proiect:	
				Obiectiv:	"DEFINTARE PUNCT TERMIC -13 DECEMBRIE I, SITUAT IN STRADA VASILE LUPU, INTRE BL. 444 SI BL.487, MUNICIPIUL VASLUI"	67/2025
				Adresa:	MUNICIPIUL VASLUI, JUDETUL VASLUI	Etapa:
				Scara:	Denumire plansa:	D.T.A.D.
				1:500	PLAN DE SITUATIE	Nr Plansa:
				Data:		
				2025		A2

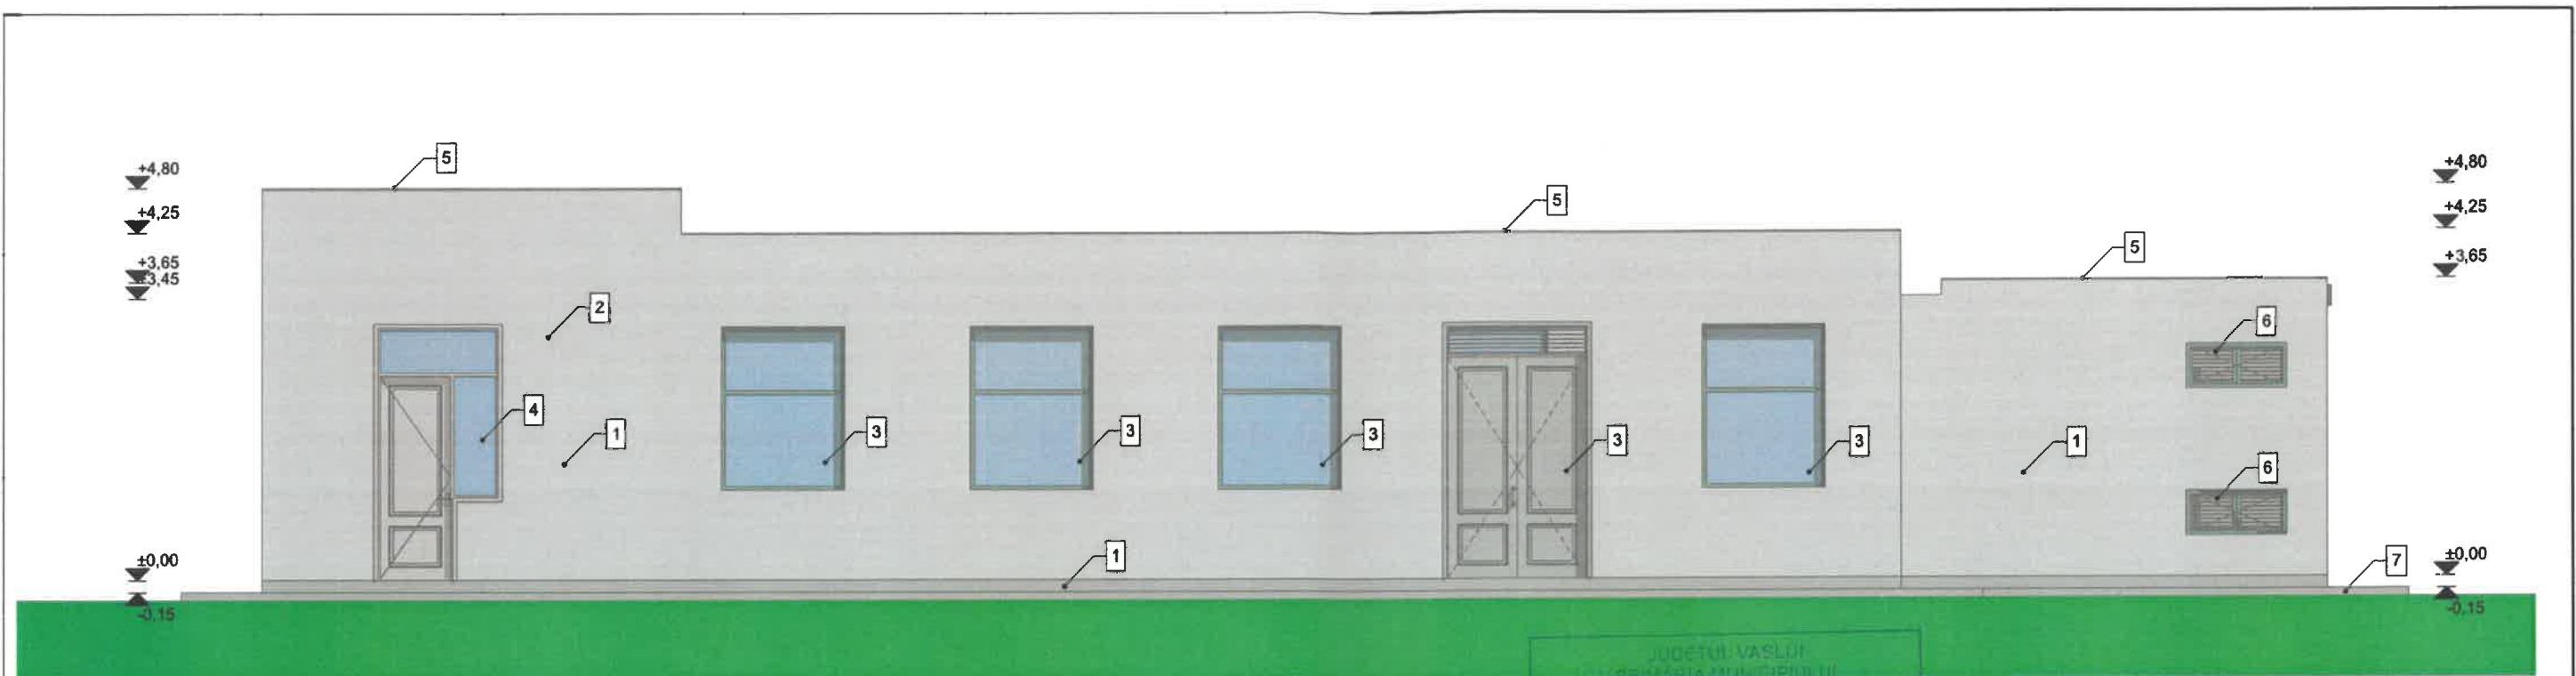

FATADA PRINCIPALA

1:80

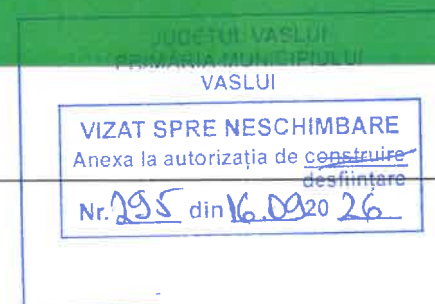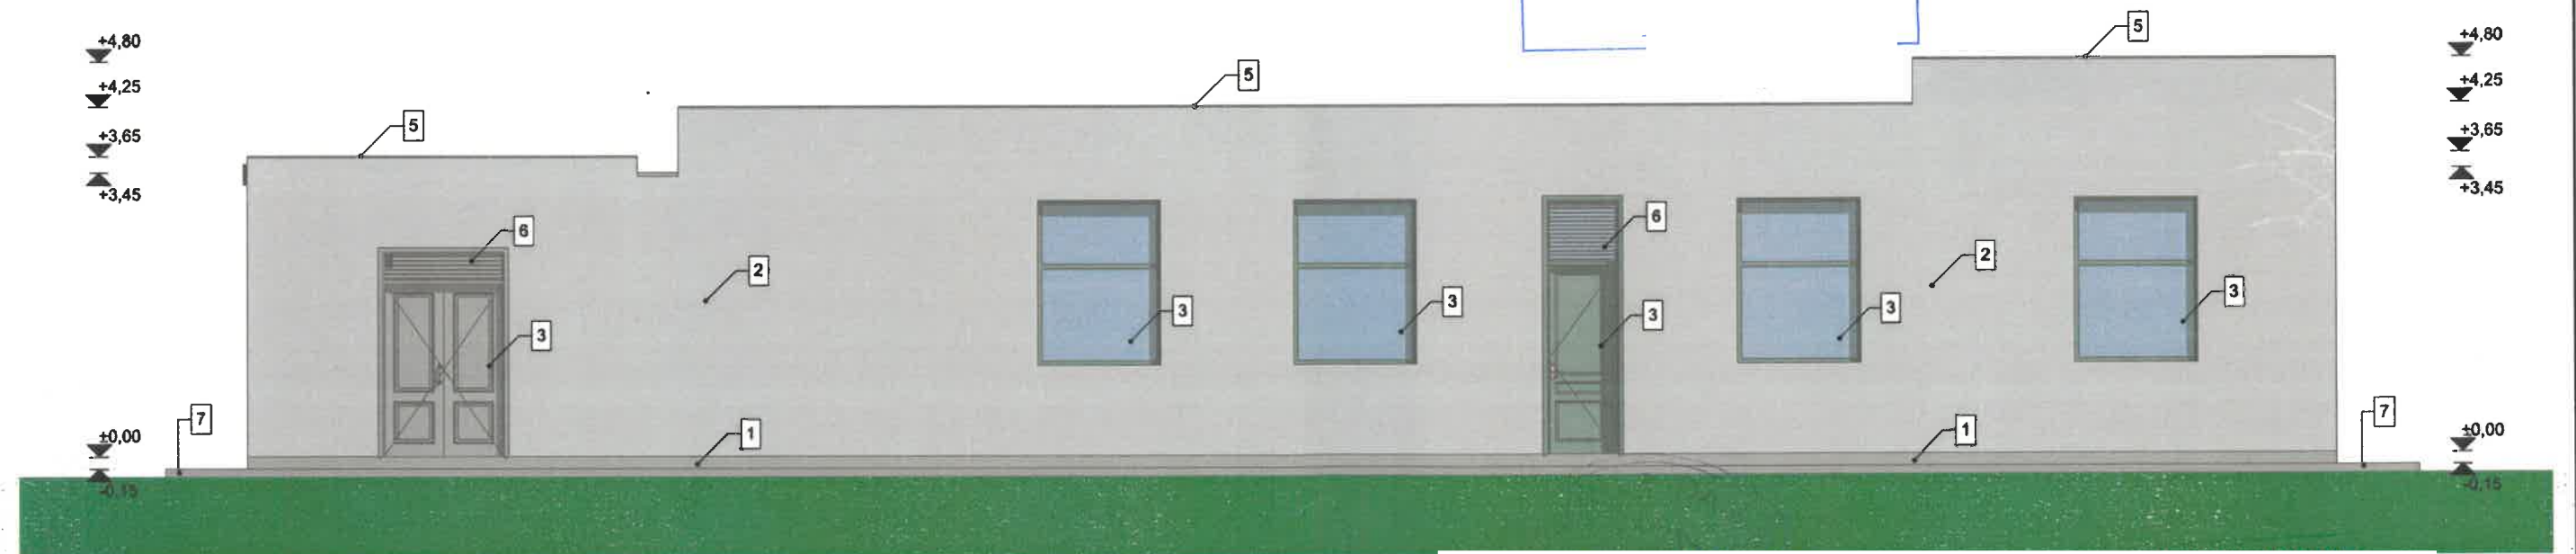

FATADA POSTERIOAR



1:80

LEGENDA FATADE EXISTENTE

- 1- Soclu cu tencuiala degradata si exfoliata.
- 2- Tencuiala exterioara deteriorata, cu portiuni desprinse, zidarie de caramida aparenta, degradata.
- 3- Tamplarie metalica cu geam simplu, degradata si corodata.
- 4- Tamplarie PVC cu geam termopan (existenta).
- 5- Invelitoare si elemente de acoperis degradate.
- 6- Grile metalice de ventilatie existente.
- 7- Trotuare exterioare degradate.


Expert				
Verificatc.				
Verificator/Expert	Nume si prenume	Semnatura	Cerinta	Referat:
			Beneficiar:	Nr. Proiect:
			Obiectiv:	67/2025
			Adresa:	Etapa:
			Scara:	Denumire plansa:
			1:80	FATADA PRINCIPALA SI
			Data:	FATADA POSTERIOARA
			2025	PUNCT TERMIC
				Nr Plansa:
				A6

Specificatie	
Sef proiect	Ir
Relevat	A
Desenat	Ir

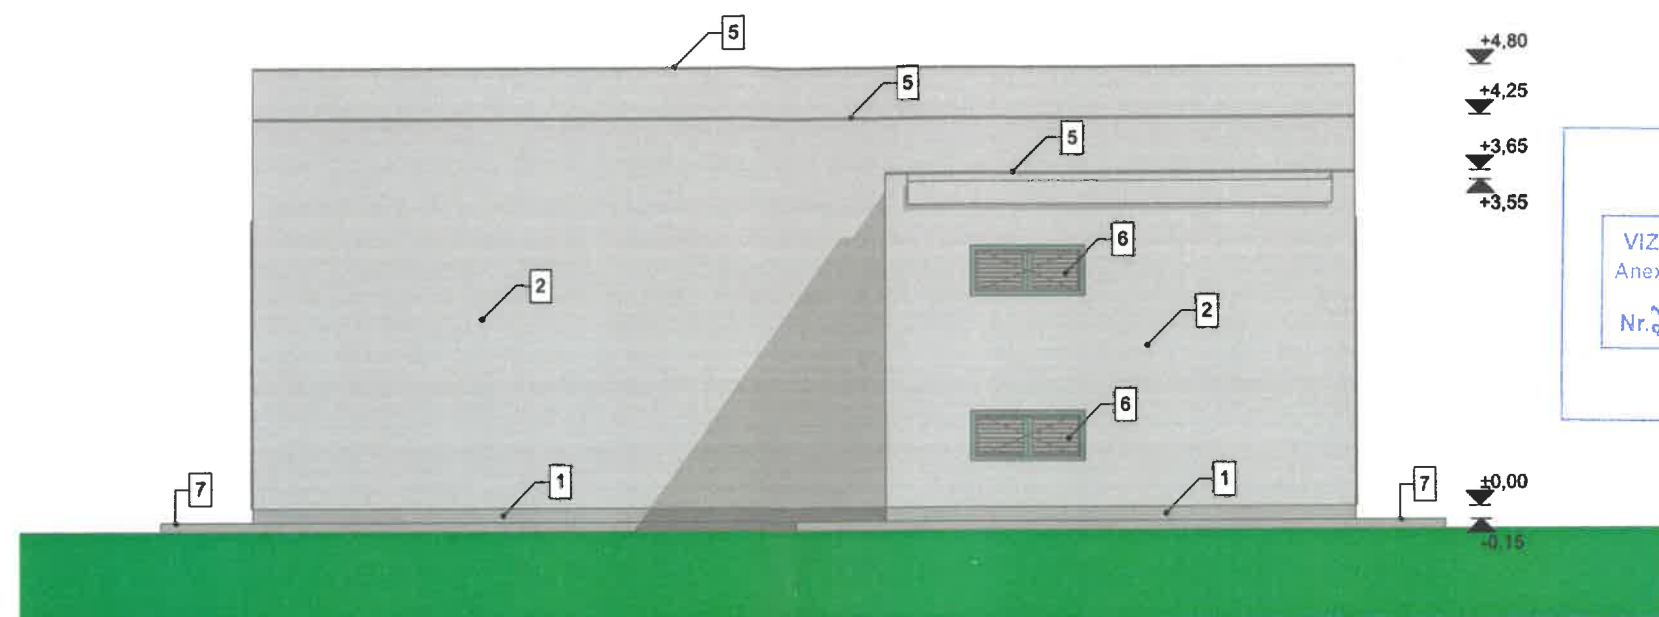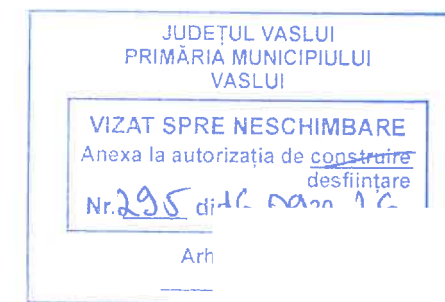

FATADALATERAL DREAPTA PUNCT TERMIC

1:80

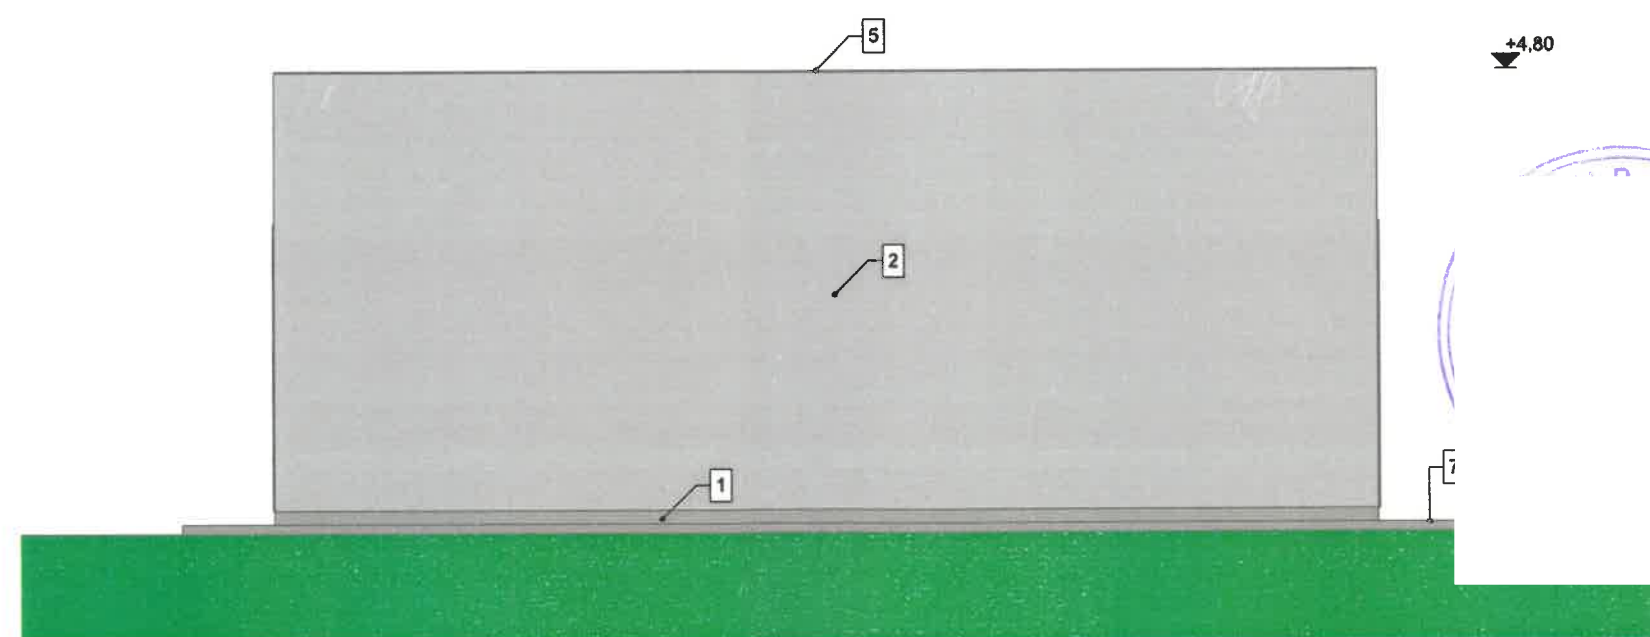

FATADALATERAL STANGA PUNCT TERMIC

1:80

LEGENDA FATADE EXISTENTE

- 1- Soclu cu tencuiala degradata si exfoliata.
- 2- Tencuiala exterioara deteriorata, cu portiuni desprinse, zidarie de caramida aparenta, degradata.
- 3- Tamplarie metalica cu geam simplu, degradata si corodata.
- 4- Tamplarie PVC cu geam termopan (existenta).
- 5- Invelitoare si elemente de acoperis degradate.
- 6- Grile metalice de ventilatie existente.
- 7- Trotuare exterioare degradate.

Expert				
Verificator				
Verificator/Expert	Nume si prenume	Semnatura	Carinta	Referat:
Beneficiar:				Nr. Proiect:
Obiectiv:				67/2025
Adresa:				Eta:
Scara:				Denumire plansa:
1:80				FATADE LATERALE
Data:				PUNCT TERMIC
2025				Nr Plansa:
				A7