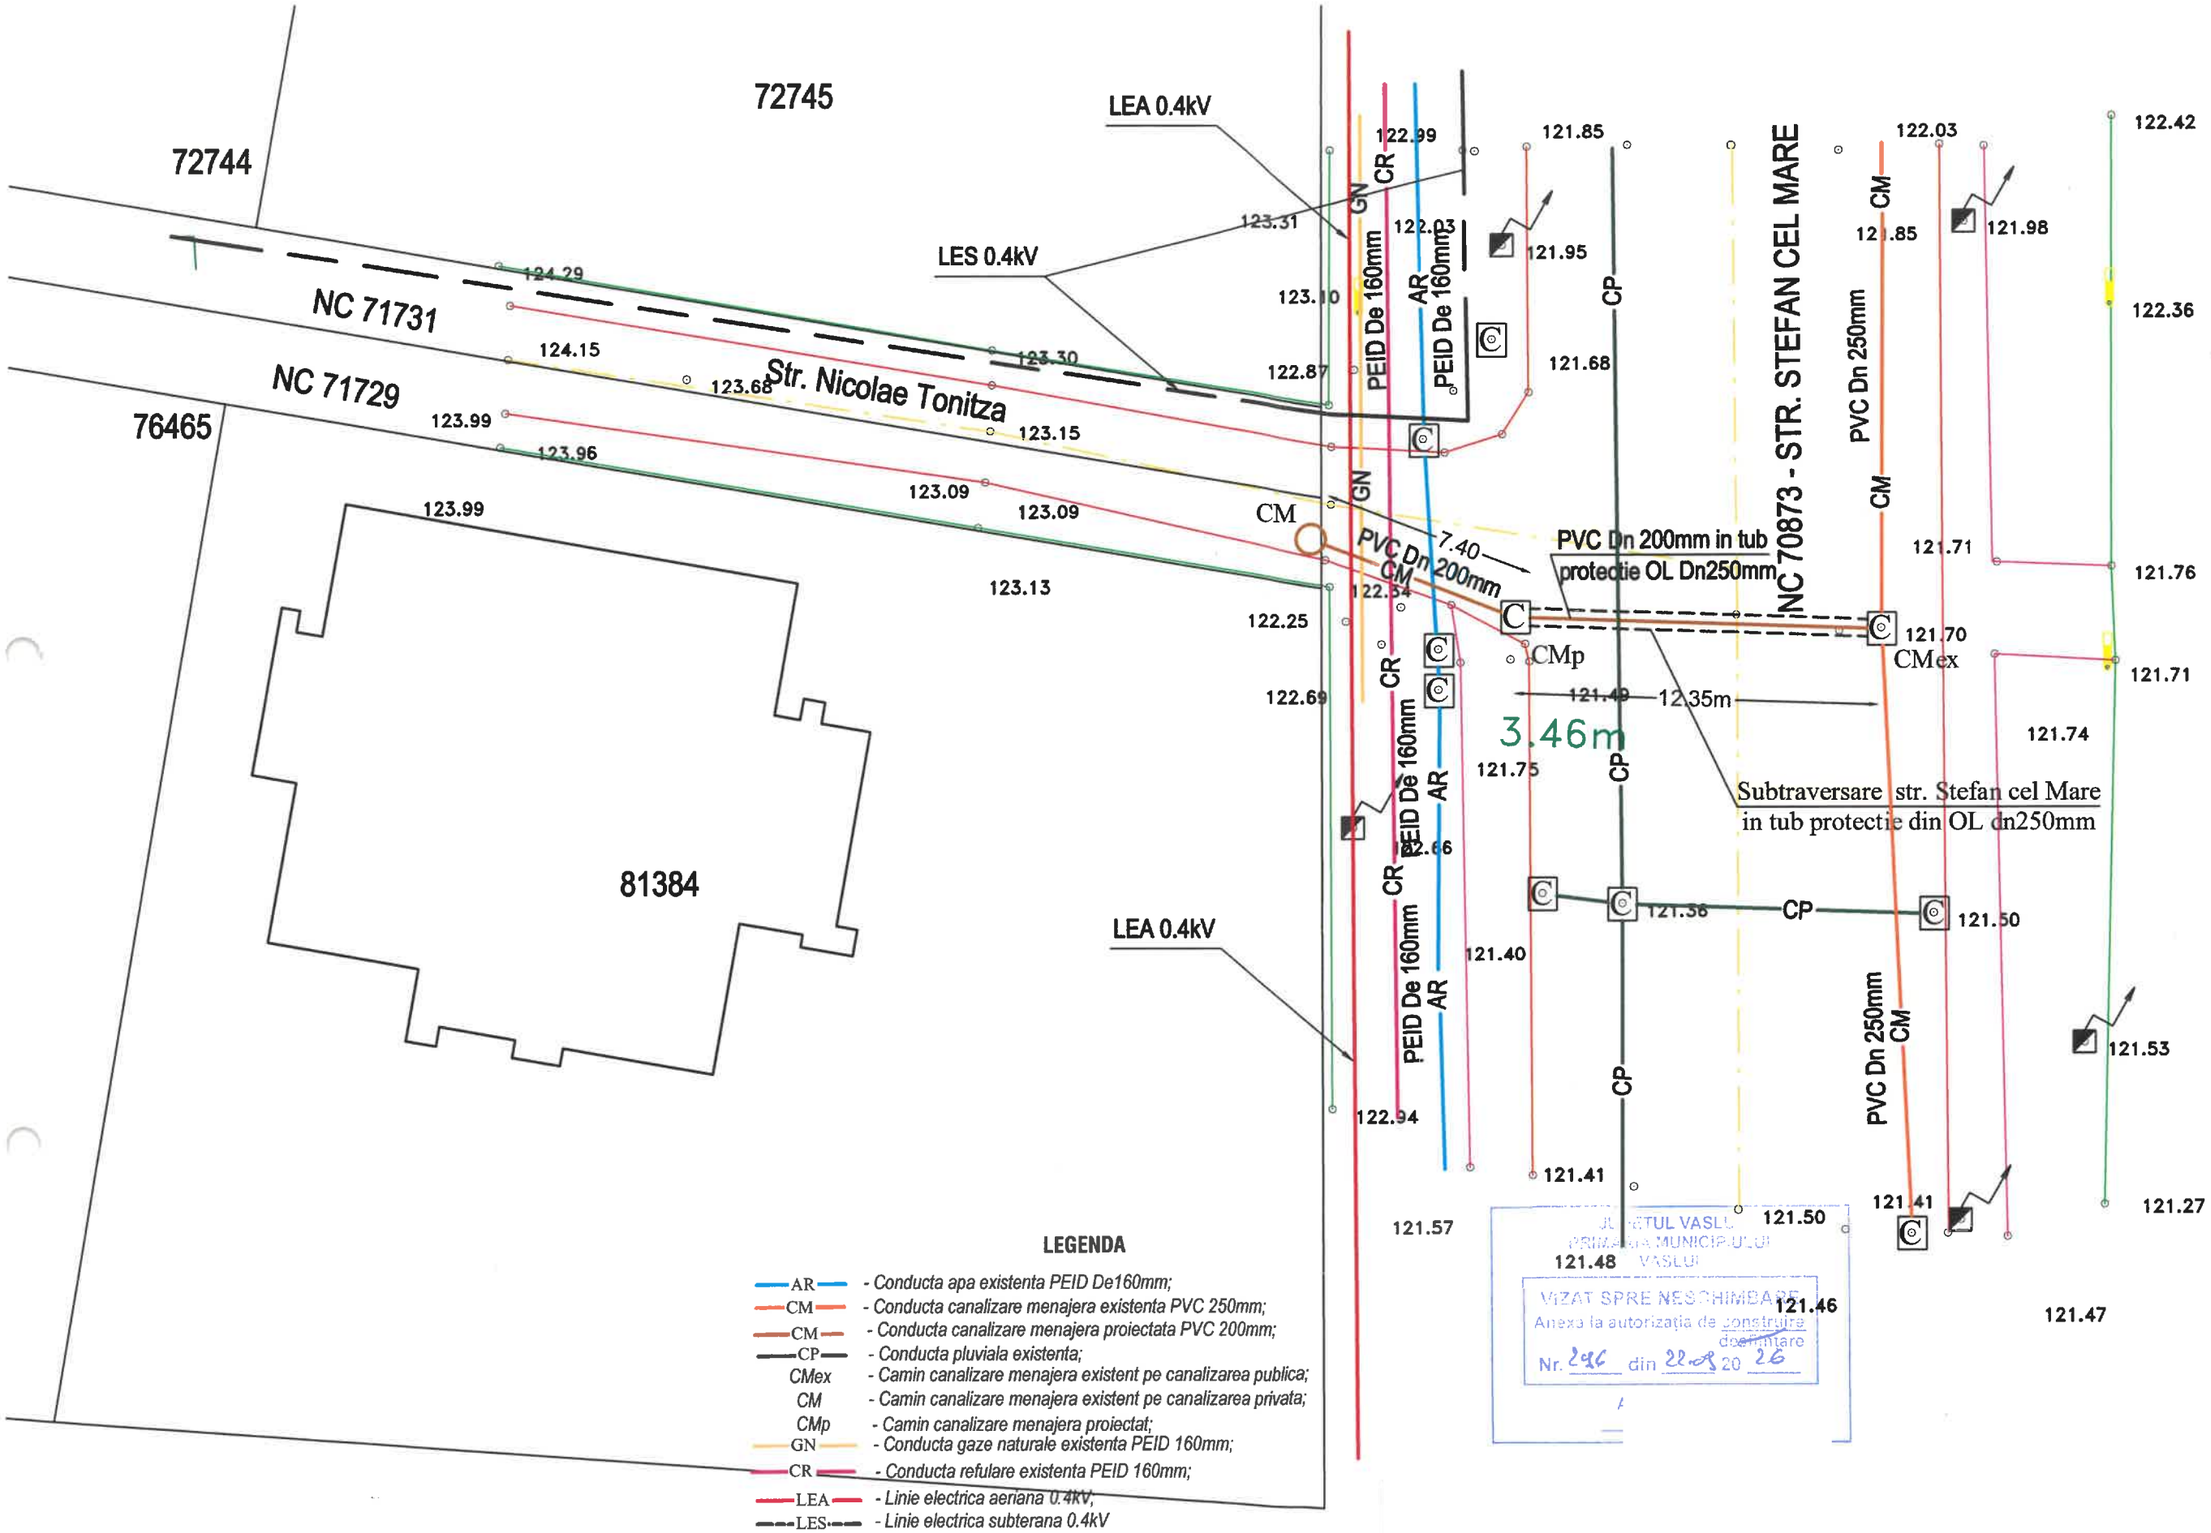

LEGENDA

- AR - *Conducta apa existenta PEID De160mm;*
- CM - *Conducta canalizare menajera existenta PVC 250mm;*
- CM - *Conducta canalizare menajera proiectata PVC 200mm;*
- CP - *Conducta pluviala existenta;*
- CMex - *Camin canalizare menajera existent pe canalizarea publica;*
- CM - *Camin canalizare menajera existent pe canalizarea privata;*
- CMp - *Camin canalizare menajera proiectat;*
- GN - *Conducta gaze naturale existenta PEID 160mm;*
- CR - *Conducta refulare existenta PEID 160mm;*
- LEA - *Linie electrica aeriana 0.4kV;*
- LES - *Linie electrica subterana 0.4kV*

JUDEȚUL VASLUI
PRIMĂRIA MUNICIPIULUI VASLUI
VIZAT SPRE NESCHIMBARE
Anexă la autorizația de construire / dezmembrare
Nr. 296 din 22.08.2026