


+7.85

+5.70

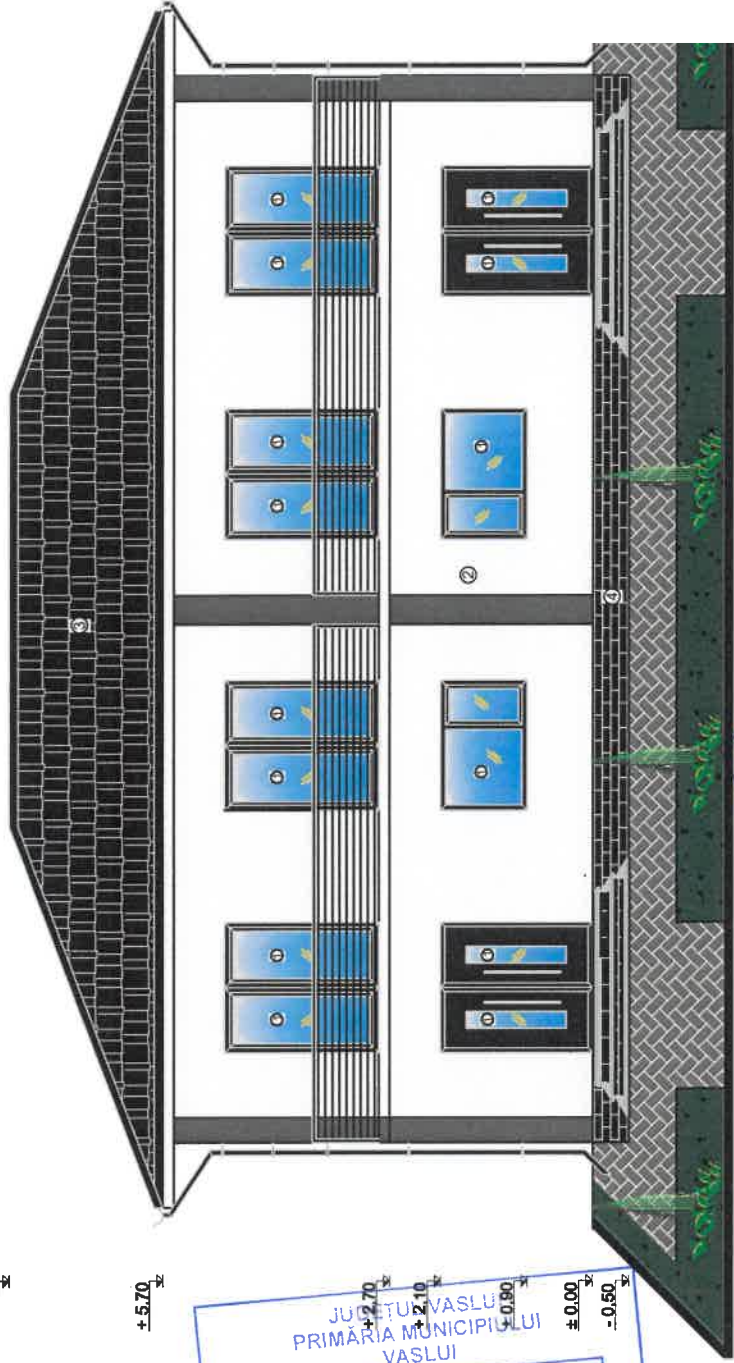

LEGENDA FINISAJE :

- 1 - tâmplărie din PVC cu geam termopan
- 2 - var
- 3- tablă tip țiglă
- 4- soclu

				Pr. Nr. 121/2026
Titlu proiect: CONSTRUIRE LOCUINȚĂ DUPLEX P+1E ȘI ÎMPREJMUIRE TEREN Mun. Vaslui, Str. Burebista, Pn., Jud. Vaslui				Faza D.T.A.C.
Specificație	Nume	Semnătura	Scara: 1:100	Titlu planșă: FAȚADA PRINCIPALĂ
Șef proiect	C. Arh. Panaitescu Alexandru		Iunie 2026	
Proiectat	C. Arh. Panaitescu Alexandru			
Desenat	Ing. Costea Ionuț-Petronel			
				Planșa A6

+7.85


+7.85

+5.70

JUDEȚUL VASLUI
PRIMĂRIA MUNICIPIULUI
VASLUI

VIZAT SPRE NESCHIMBARE
Anexa la autorizația de construire


1898 25.09.2026

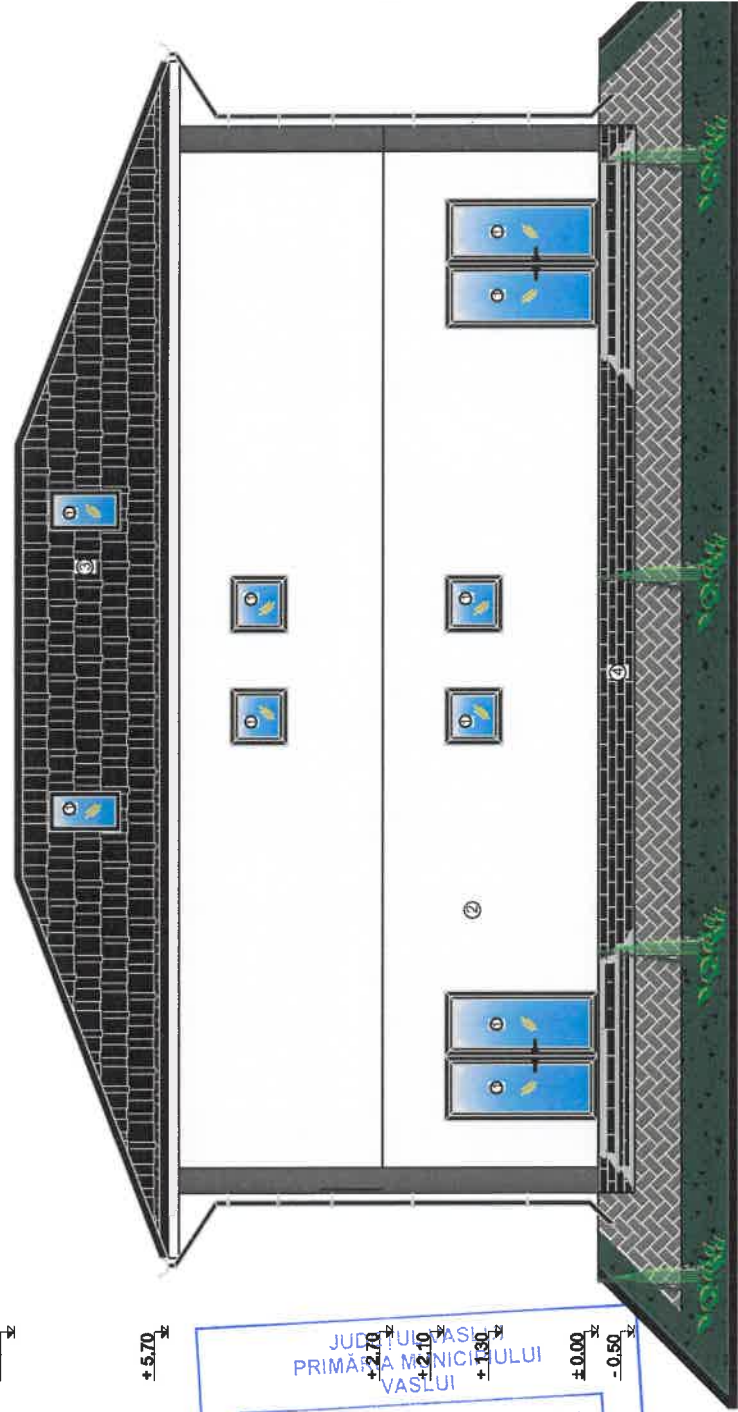


LEGENDA FINISAJE :

- 1 - tâmplărie din PVC cu geam termopan
- 2 - var
- 3- tablă tip țigă
- 4- soclu

Pr. Nr. 121/2026	Titlu proiect: CONSTRUIRE LOCUINȚĂ DUPLEX P+1E ȘI ÎMPREJMUIRE TEREN Mun. Vaslui, Str. Burebista, Pn, Jud. Vaslui			Scara: 1:100	Semnătura	
Faza D.T.A.C.					C. Arh. Panaiteescu Alexandru	
Planșa A7	Titlu planșă: FAȚADA POSTERIOARĂ			Iunie 2026	C. Arh. Panaiteescu Alexandru	
					Ing. Costea Ionuț-Petronel	

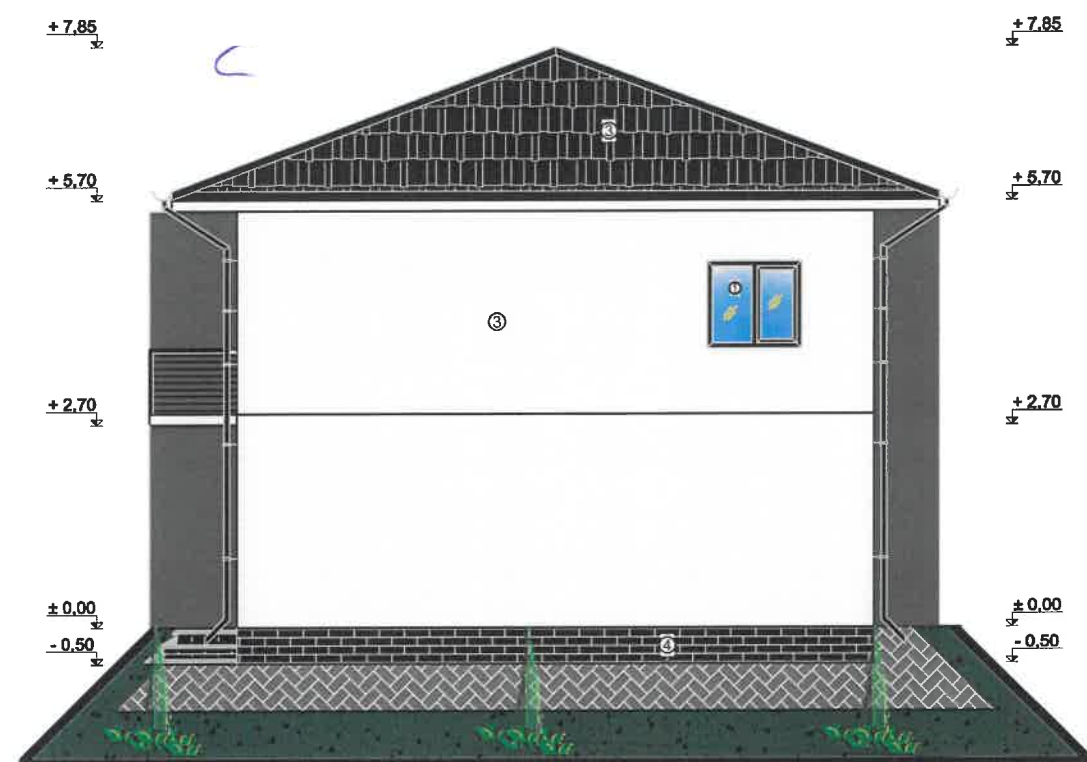

Județul Vaslui
Primăria Municipiului
Vaslui
VIZAT SPRE NESCHIMBARE
Anexa la autorizația de construire
desființare
25.06/2026

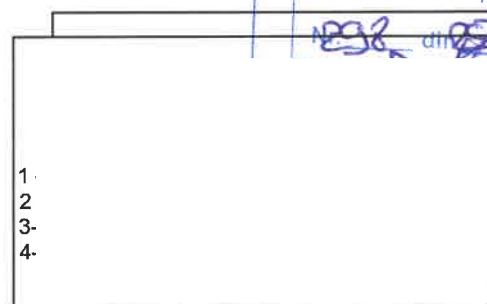


Alexandru
PANAITESCU
Conducător proiect cu drept de semnătură

S.C. DAPRO				r. Nr. 121/2026	
Specificație	Nume	Semnătură	Scara: 1:100	Titlu proiect: CONSTRUIRE LOCUINȚĂ DUPLEX P+1E ȘI ÎMPREJMUIRE TEREN	Faza D.T.A.C.
Șef proiect	C. Arh. Panaitescu Alexandru			Sat Văleni, Str. Salciilor, Nr.1, Com. Văleni, Jud. Vaslui	
Proiectat	C. Arh. Panaitescu Alexandru		Iunie 2026	Titlu planșă: FAȚADA LATERAL-DREAPTA	Planșa A8
Desenat	Ing. Costea Ionuț-Petronel				

JUDEȚUL VASLUI
PRIMĂRIA MUNICIPIULUI
VASLUI

VIZAT SPRE NESCHIMBARE
Anexa la autorizația de construire
desfășurare
298 25.05.2026

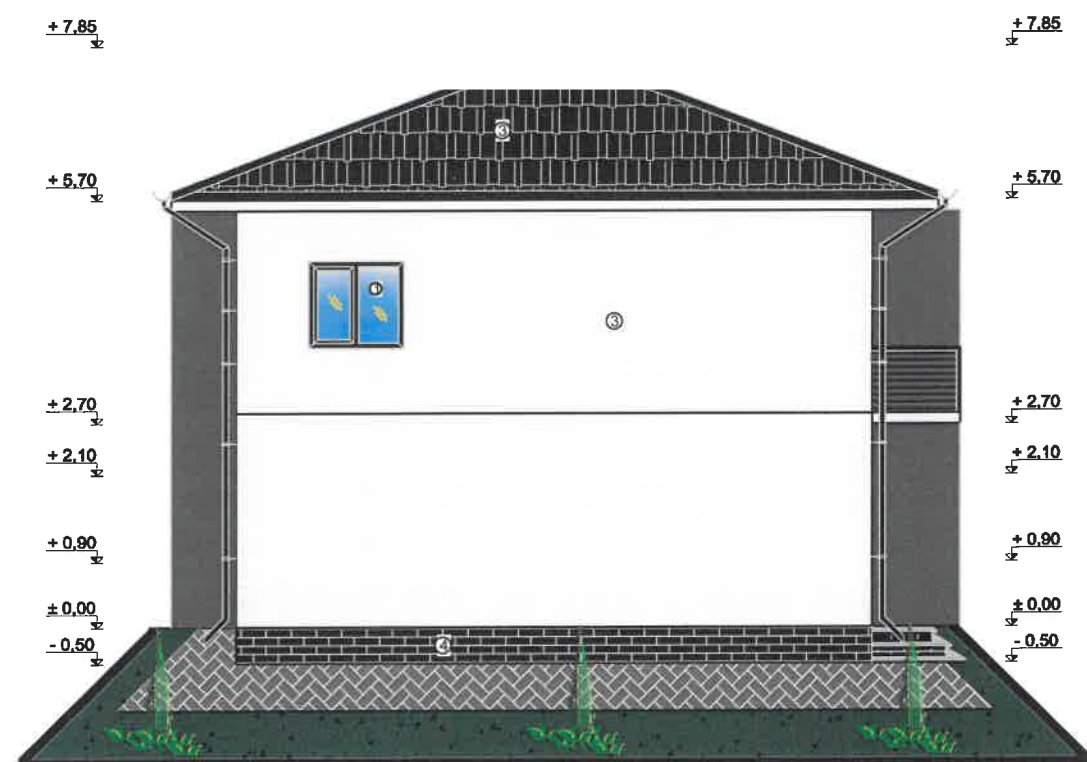

LEGENDA FINISAJE :

S.C. DAPRO-IDEEA SRL - VASLUI				Beneficiar	Pr. Nr.
				Sat Văleni, Str. Salciilor, Nr.1, Com. Văleni, Jud. Vaslui	121/2026
Specificație	Nume	Semnătură	Scara:	Titlu proiect: CONSTRUIRE LOCUINȚĂ DUPLEX P+1E	Faza
Șef proiect	C. Arh. Panaitescu Alexandru		1:100	ȘI ÎMPREJMUIRE TEREN	D.T.A.C.
Proiectat	C. Arh. Panaitescu Alexandru		Iunie	Mun. Vaslui, Str. Burebista, Fn., Jud. Vaslui	
Desenat	Ing. Costea Ionuț-Petronel		2026	Titlu planșă: FAȚADA LATERAL-STÂNGA	Planșa
					A9



S.C. DAPRO-IDEEA SRL - VASLUI				A Sat Văleni, Str. Salciilor, Nr.1, Com. Văleni, Jud. Vaslui	Pr. Nr. 121/2026
Specificație	Nume	Semnătura	Scara: 1:500	Titlu proiect: CONSTRUIRE LOCUINȚĂ DUPLEX P+1E ȘI ÎMPREJMUIRE TEREN Mun. Vaslui, Str. Burebista, Fn., Jud. Vaslui	Faza D.T.O.E.
Șef proiect	C. Arh. Panaițescu Alexandru				
Proiectat	C. Arh. Panaițescu Alexandru		Iunie 2026	Titlu planșă: ORGANIZARE DE ȘANTIER	Planșa A1"
Desenat	C. Arh. Panaițescu Alexandru				