

LEGENDA

● Limita teren investitie - NC 88636

--- Contur CF

--- Ax drum

▨ Zid de sprijin/soclu din beton

■ Circulatii carosabile - piatra (drum public)

▨ Parcaje incinta, rampa auto garaj- pavele

▨ Circulatii pietonale incinta- pavele autoblocante 6cm

▨ Spatii verzi incinta

■ Contur parter cladire propusa

▨ Contur acoperis terasa cladire


▨ Imprejmuire opaca din panouri

▨ cu lamele metalice dispuse pe orizontala cu stalpi metalici la 2m, h=1.50m de pe soclu/zid sprijin

▨ Imprejmuire transparenta din

▨ bare metalice verticale 2x2cm la 10cm, prinse in zidul de sprijin, h=1.50m de pe zid sprijin

▨ Imprejmuire opaca din zidarie 25cm h=2.05m

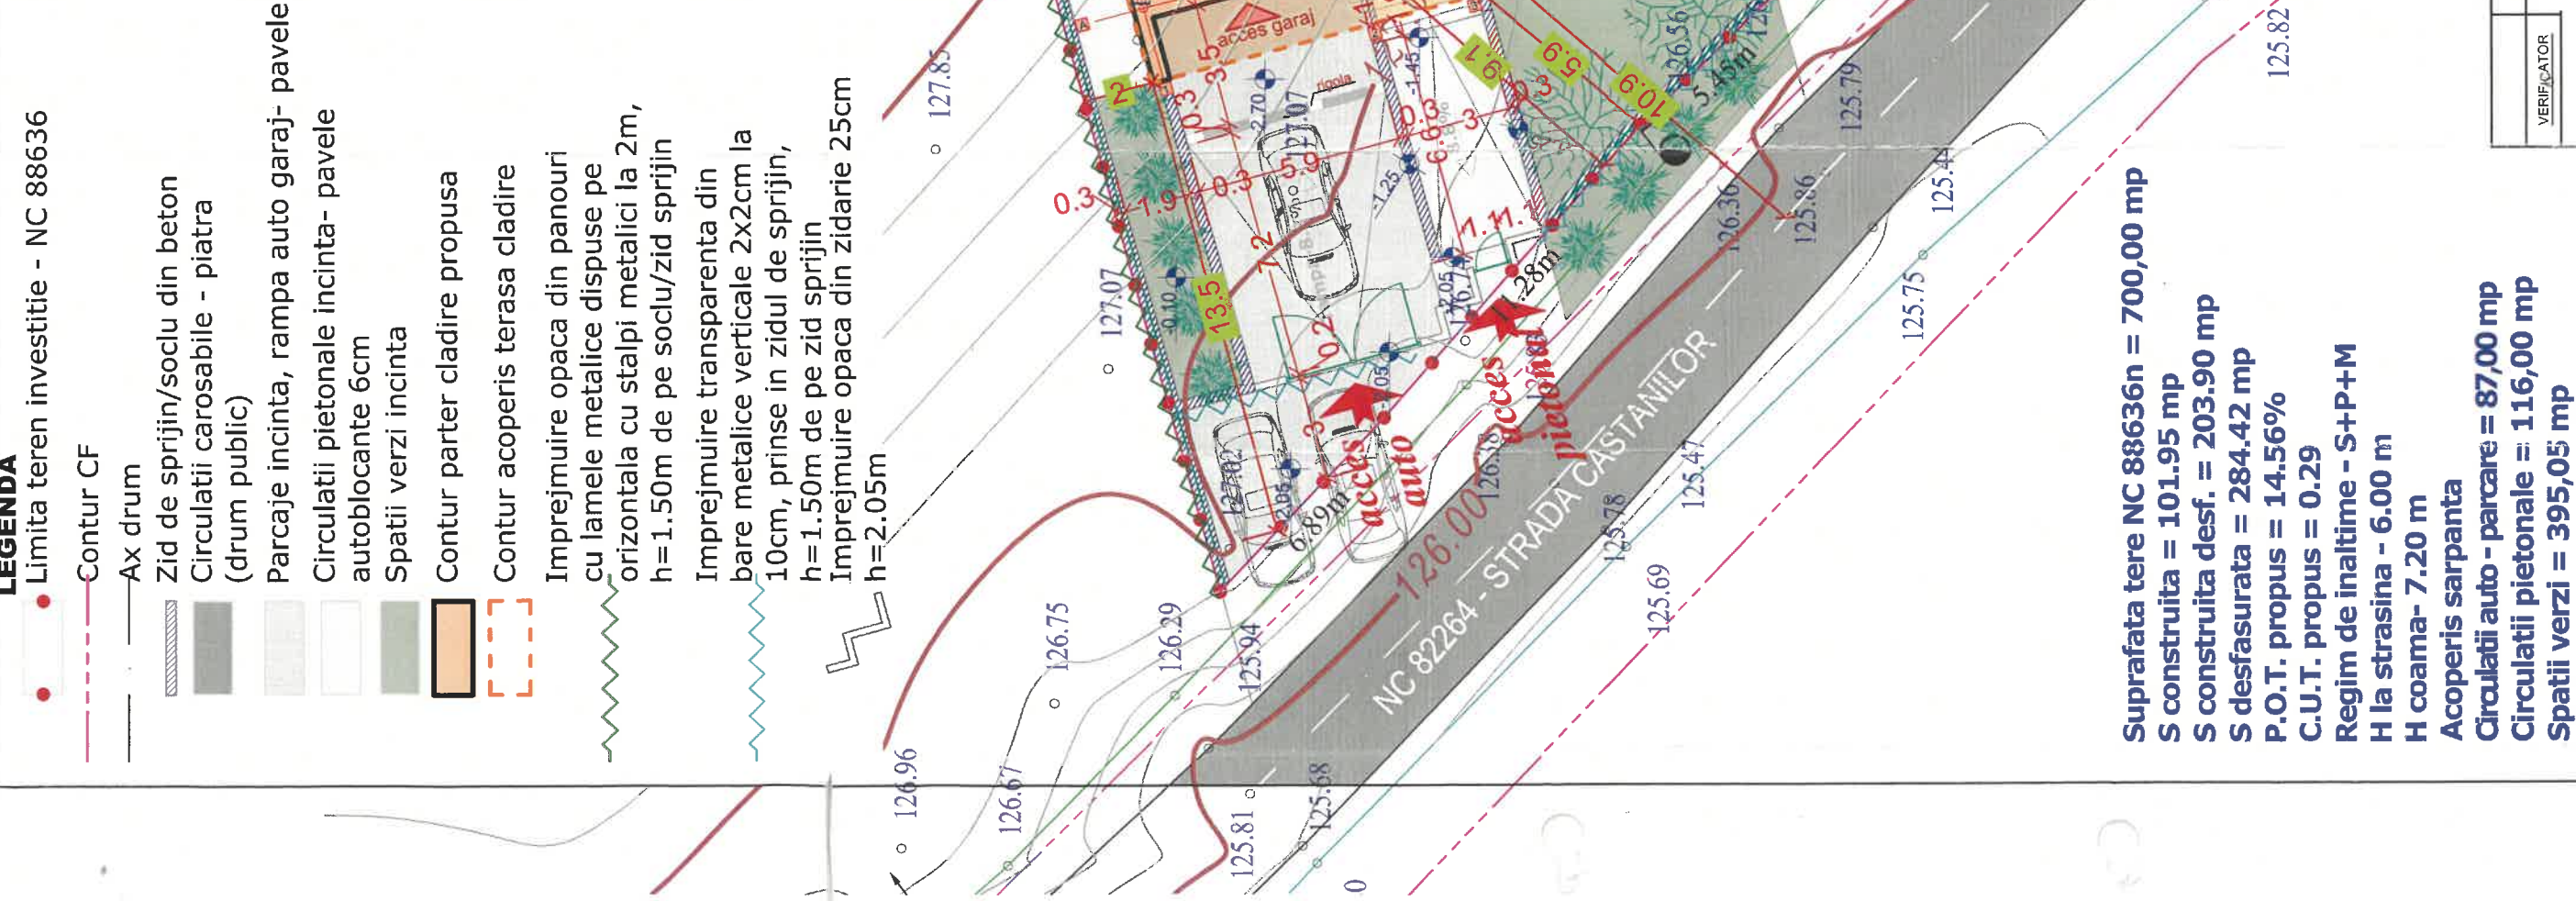

Suprafata tere NC 88636n = 700,00 mp

S construita = 101.95 mp

S construita desf. = 203.90 mp

S desfasurata = 284.42 mp

P.O.T. propus = 14.56%

C.U.T. propus = 0.29

Regim de inaltime - S+P+M

H la strasina - 6.00 m

H coama- 7.20 m

Acoperis sarpanta

Circulatii auto - parcare = 87,00 mp

Circulatii pietonale = 116,00 mp

Spatii verzi = 395,05 mp

VERIFICATOR	NUME	SEMINATURA	CERINTA

SPECIFICATIE

SEF PROIECT

PROIECTAT

DESENAT

Titlu proiect

CONSTRUIRE CASA S+P+M SI
REALIZARE IMPREJMUIRE
Strada Castanilor, mun. Vaslui, jud. Vaslui

Faza

D.T.A.C.

Titlu plansa:

PLAN DE SITUATIE



Plansa nr.

A1

Județul Vaslui
Primăria Municipiului
Vaslui

VIZAT SPRE NESCHIMBARE
Atașată la autorizația de construire
destinată

Nr. 303 din 20.09.2020

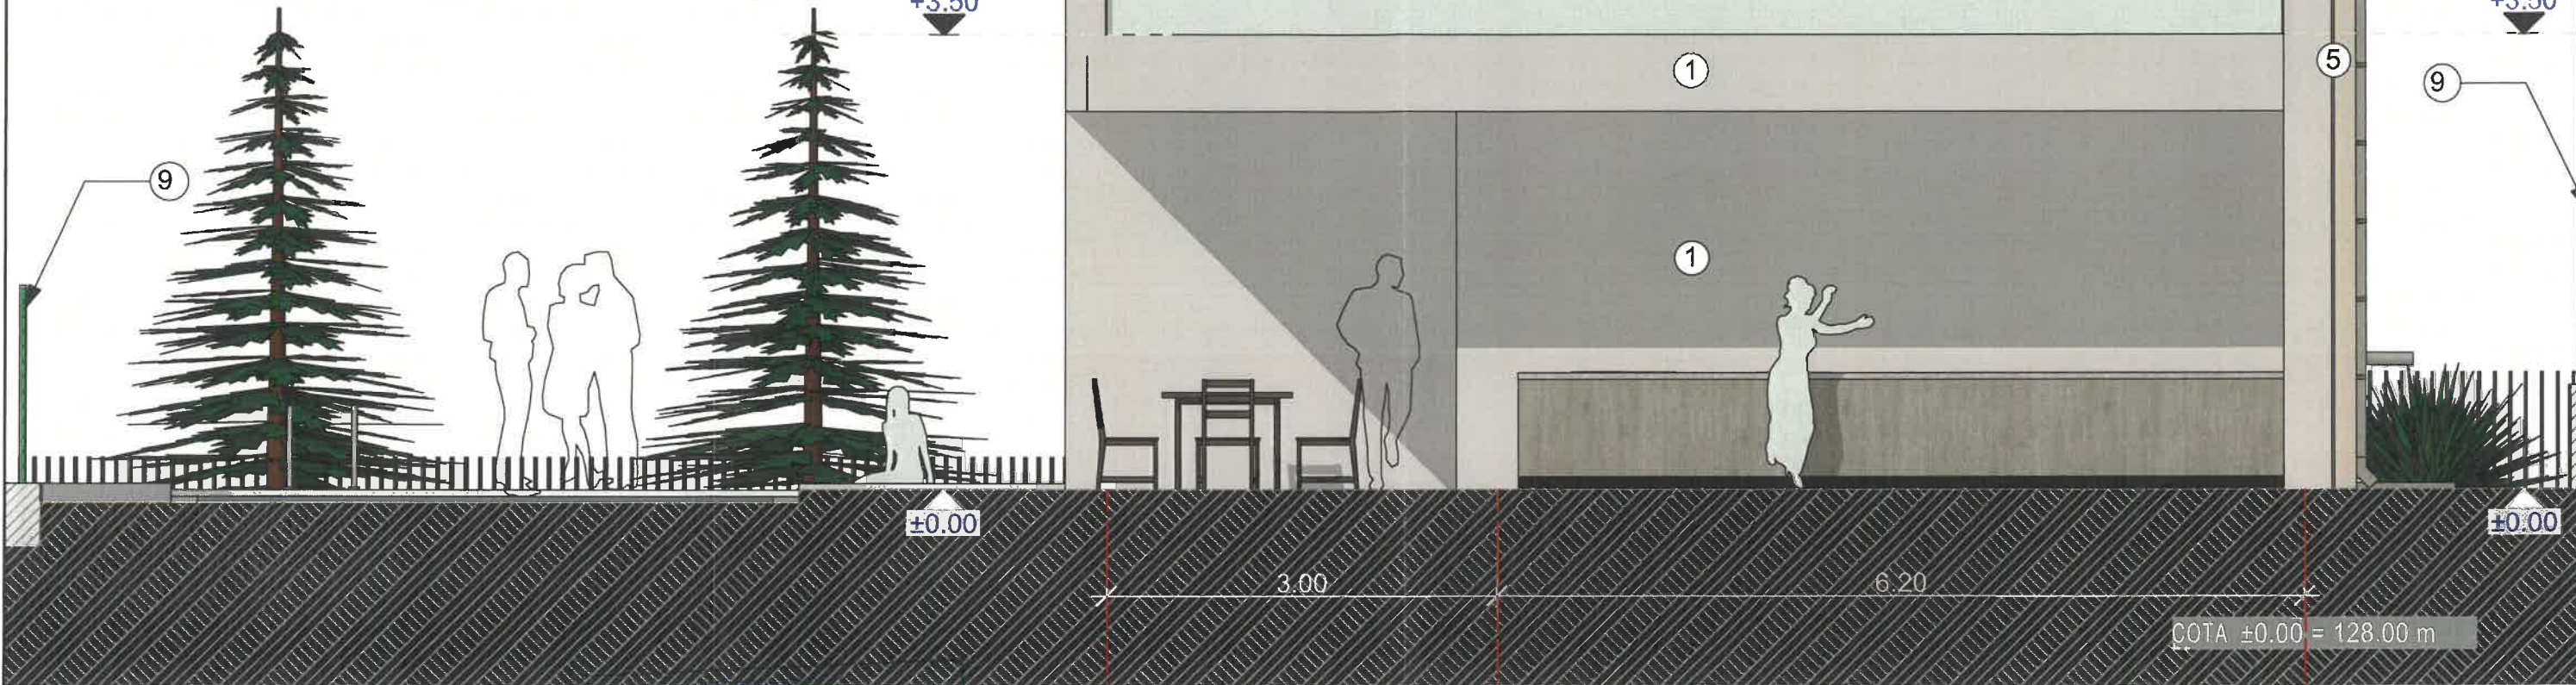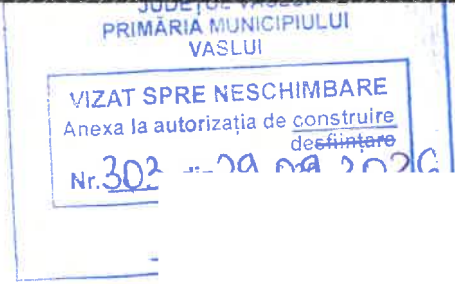

3

2

LEGENDA

1. TENCUIALA DECORATIVA CU ASPECT SCOARTA DE COPAC - 2,0mm(R2), REALIZAT PRIN DRISCUIRE CU DRISCA DIN PLASTIC - ALB - BAUMIT SILICON TOP LIFE 0019
2. TAMPLARIE ALUMINIU AWS 75 CU GEAM TRIPAN $U_w=0.9W/m^2k$ - GRI INCHIS - apropiat RAL 7016
3. CAPAC PARAPET BALCOANE DIN MARMURA COMPOZITA HELOPAL, LATIME 35 CM - ALB
4. INVELITOARE DIN TABLA DUBLU FALTUITA - ALB - RAL 9002
5. BORDURA TABLA - ALB - RAL 9002
6. JGHEAB RECTANGULAR TABLA - ALB - RAL 9002
7. BURLAN RECTANGULAR TABLA - ALB - RAL 9002
8. BALUSTRADA STICLA LAMINATA SECURIZATA 16MM CU PROFIL INFERIOR DIN ALUMINIU
9. GARD LAMELE METALICE DISPUSE PE ORIZONTALA PRINSE PE STALPI METALICI - ALB - RAL 9002

* CLASA DE IMPORTANȚĂ - IV
* CATEGORIA DE IMPORTANȚĂ - D
* ZONA SEISMICA - $a_g=0.30g$; $T_c=0.70s$
* NIVEL DE STABILITATE LA INCENDIU - II
* SUPRAFAȚA CONSTRUITĂ PROPUȘ = 101.95mp


VERIFICATOR		NUM	
SPECIFICATIE			
SEF PROIECT		arh.	
PROIECTAT		arh.	
DESENAT		arh.	

Titlu proiect		Faza	
CONSTRUIRE CASA SI TERASA REALIZARE IMPREJMUIRE		D.T.A.C.	
Strada Castanilor, mun. Vaslui, jud. Vaslui			
SCARA : 1:50	Titlu planșă:		Planșă nr. A.09
Data: 2026	FATADA EST		

Luminator aluminiu cu sticla
termopan laminata-120x515

FATADA VEST

1:50

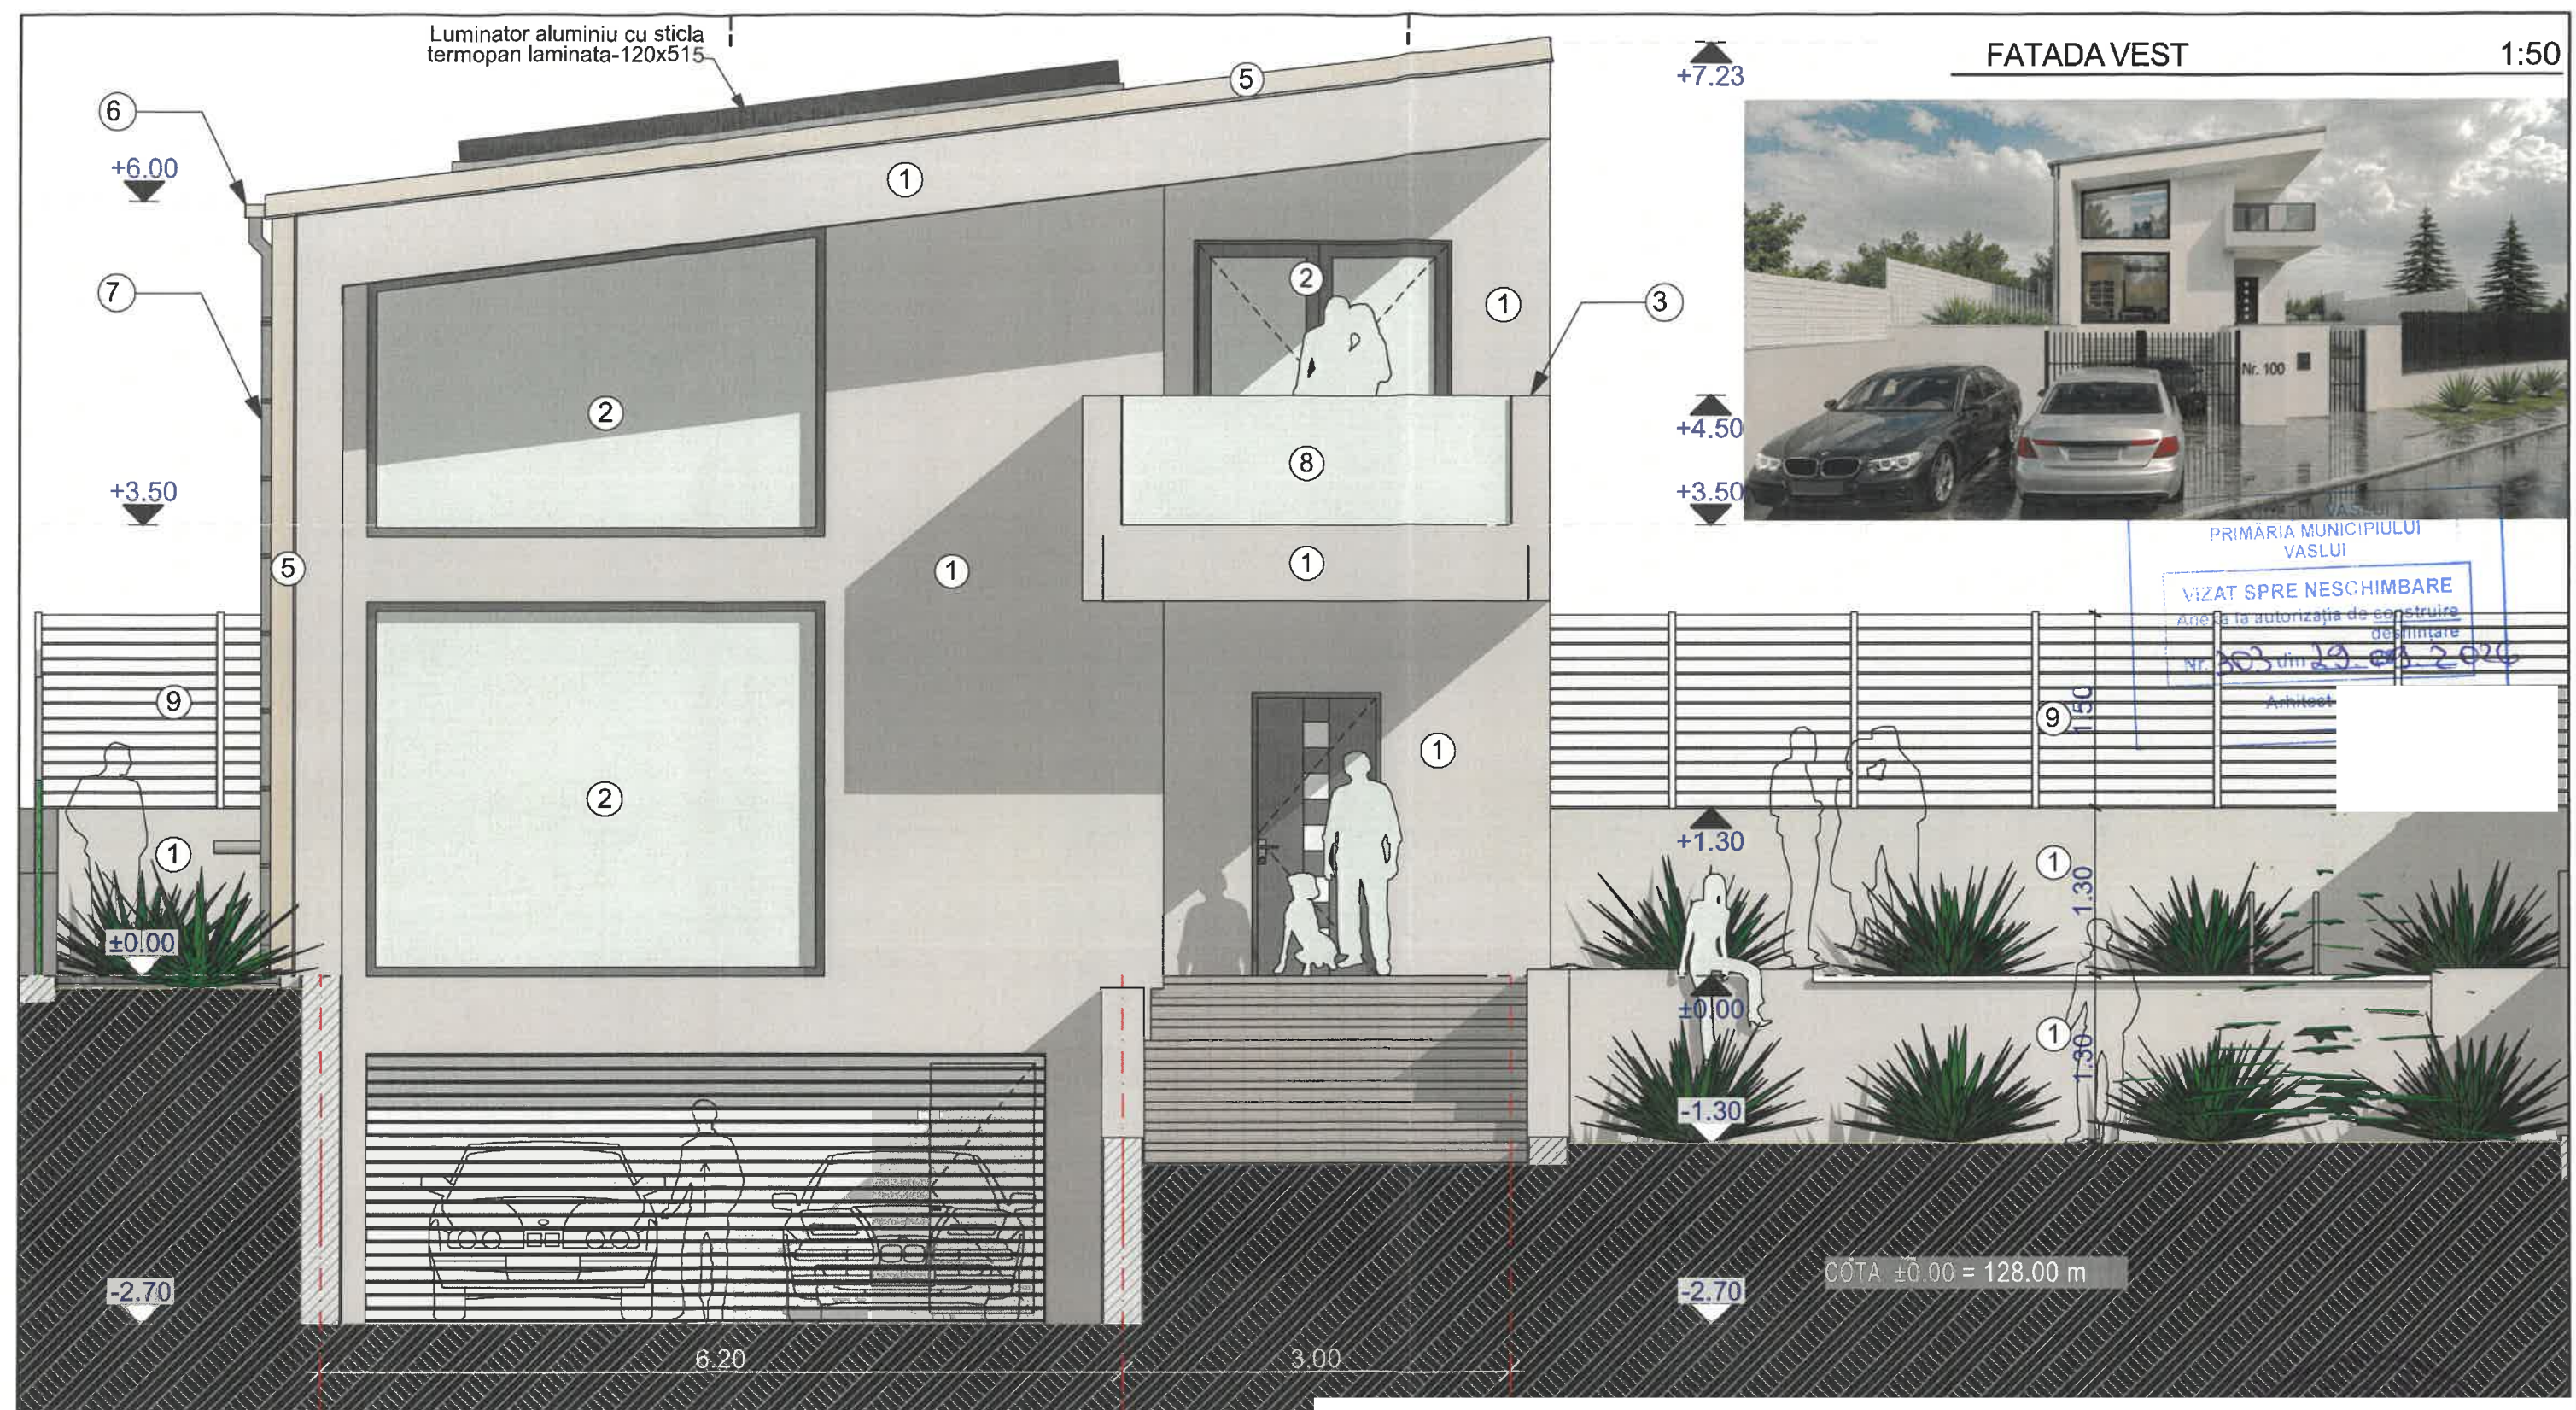

- LEGENDA**
- 1. TENCUIALA DECORATIVA CU ASPECT SCOARTA DE COPAC - 2,0mm(R2), REALIZAT PRIN DRISCUIRE CU DRISCA DIN PLASTIC - ALB - BAUMIT SILICON TOP LIFE 0019
 - 2. TAMPLARIE ALUMINIU AWS 75 CU GEAM TRIPAN $U_w=0.9W/m^2k$ - GRI INCHIS - apropiat RAL 7016
 - 3. CAPAC PARAPET BALCOANE DIN MARMURA COMPOZITA HELOPAL, LATIME 35 CM - ALB
 - 4. INVELITOARE DIN TABLA DUBLU FALTUITA - ALB - RAL 9002
 - 5. BORDURA TABLA - ALB - RAL 9002
 - 6. JGHEAB RECTANGULAR TABLA - ALB - RAL 9002
 - 7. BURLAN RECTANGULAR TABLA - ALB - RAL 9002
 - 8. BALUSTRADA STICLA LAMINATA SECURIZATA 16MM CU PROFIL INFERIOR DIN ALUMINIU
 - 9. GARD LAMELE METALICE DISPUSE PE ORIZONTALA PRINSE PE STALPI METALICI - ALB - RAL 9002

* CLASA DE IMPORTANȚĂ - III
* CATEGORIA DE IMPORTANȚĂ - D
* ZONA SEISMICA - $a_g=0.30g$; $T_c=0.70s$
* NIVEL DE STABILITATE LA INCENDIU - II
* SUPRAFAȚA CONSTRUITĂ PROPUȘ - 101.95mp

SCARA :	1:50	CONSTRUIRE CASA S+P+M SI REALIZARE IMPREJMUIRE	Faza D.T.A.C.
Data: 2026	Titlu planșă:	Strada Castanilor, mun. Vaslui, jud. Vaslui	Planșă nr. A.08
		FATADA VEST	