


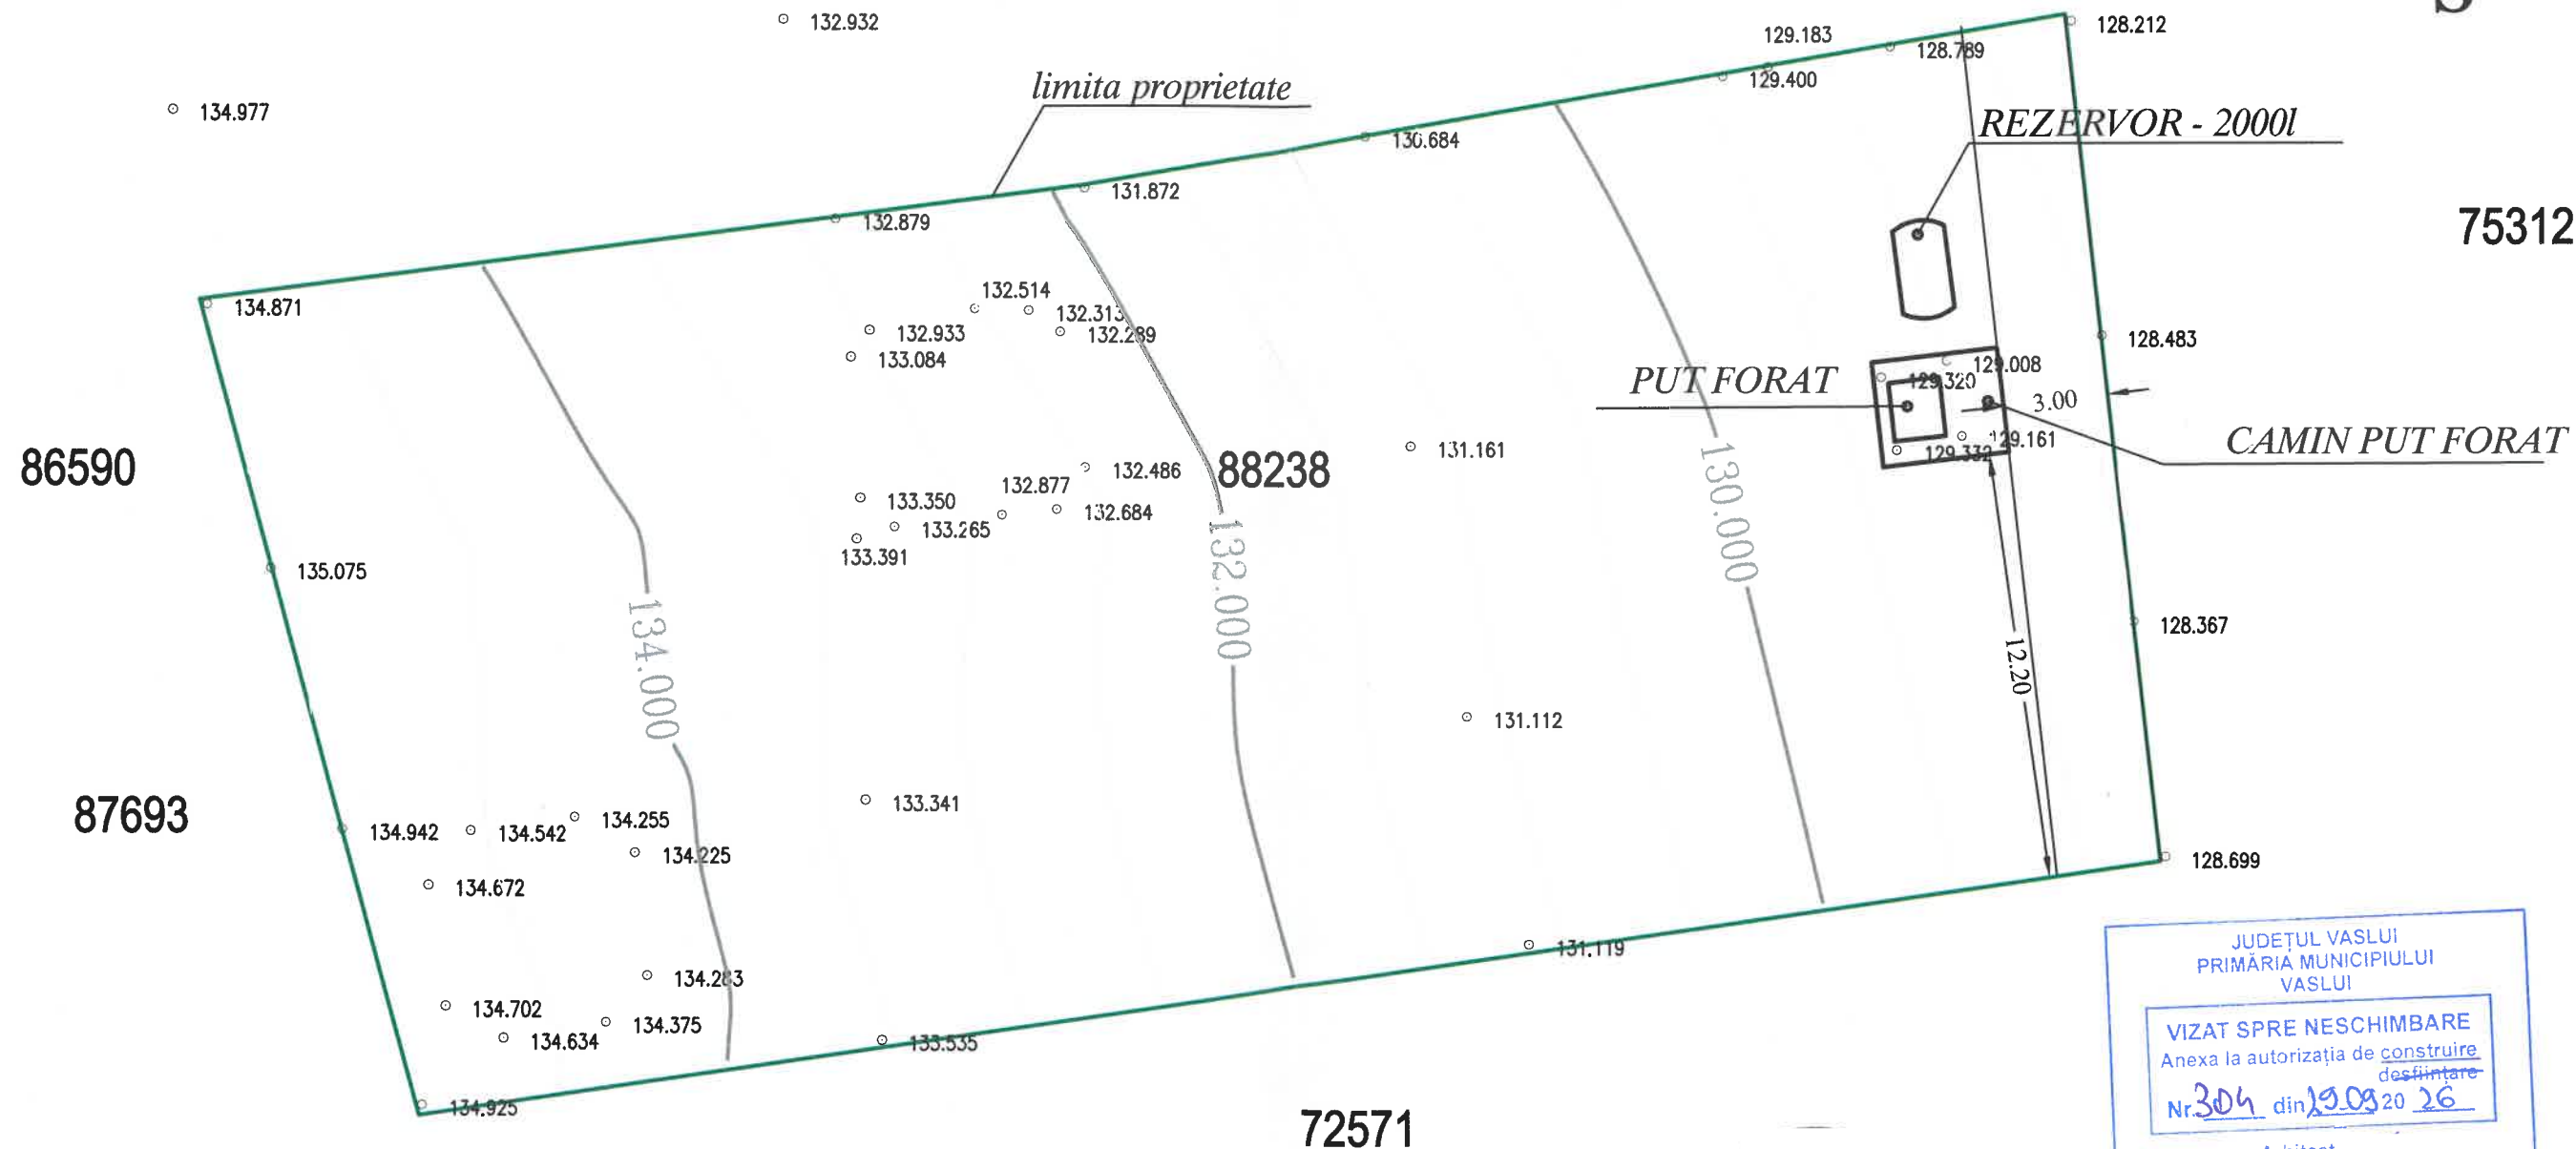

JUDEȚUL VASLUI
PRIMĂRIA MUNICIPIULUI
VASLUI

VIZAT SPRE NESCHIMBARE
Anexa la autorizația de construire
destinată
Nr. 304 din 19.09.2026

Arhitect

verificator expert	nume
Pr	
specificatie sef proiect	lr
proiectat	lr
desenat	lr

referat nr., data	Pr. nr. 567/2026
scara: 1:200	Faza: DTAC
data: 2026	PLAN DE SITUATIE
Titlu planșă:	PLANSĂ: A1