


LEGENDA:	
	Împrejmuire
	Punct gospodaresc
	Acces pietonal
	Acces auto
	Alci pietonale, carosabile si trotuare
	Spatii verzi
	Locuința P+IE-Propusă

Executant SC TOPQSAN SRL Certificat de autorizare seria RD-B-1 Nr. 3149 clasa III			Plan de situatie pentru NC 80689 situat in mun. Vaslui Strada Castanilor,Nr. 7A, Jud. Vaslui Beneficiar: BIRZOI DANIEL		Faza RT
	Numele	Semnatura	Scara	Denumirea planului	Plan nr.
DESENAT	Molsuc Sandu	Sandu Moisuc Semnat digital de Sandu Moisuc Data: 2026.01.28 12 49 57 +02'00	1:500 Anul 2026	Plan de situatie	RT 1
AVIZAT OCPI		Pletoianu Mihaela Semnat digital de Pletoianu Mihaela Data: 2026.02.05 08 27 54 +02'00			

Scara = 1:500
1 cm pe plan = 5 m pe teren



Prezentul document recep

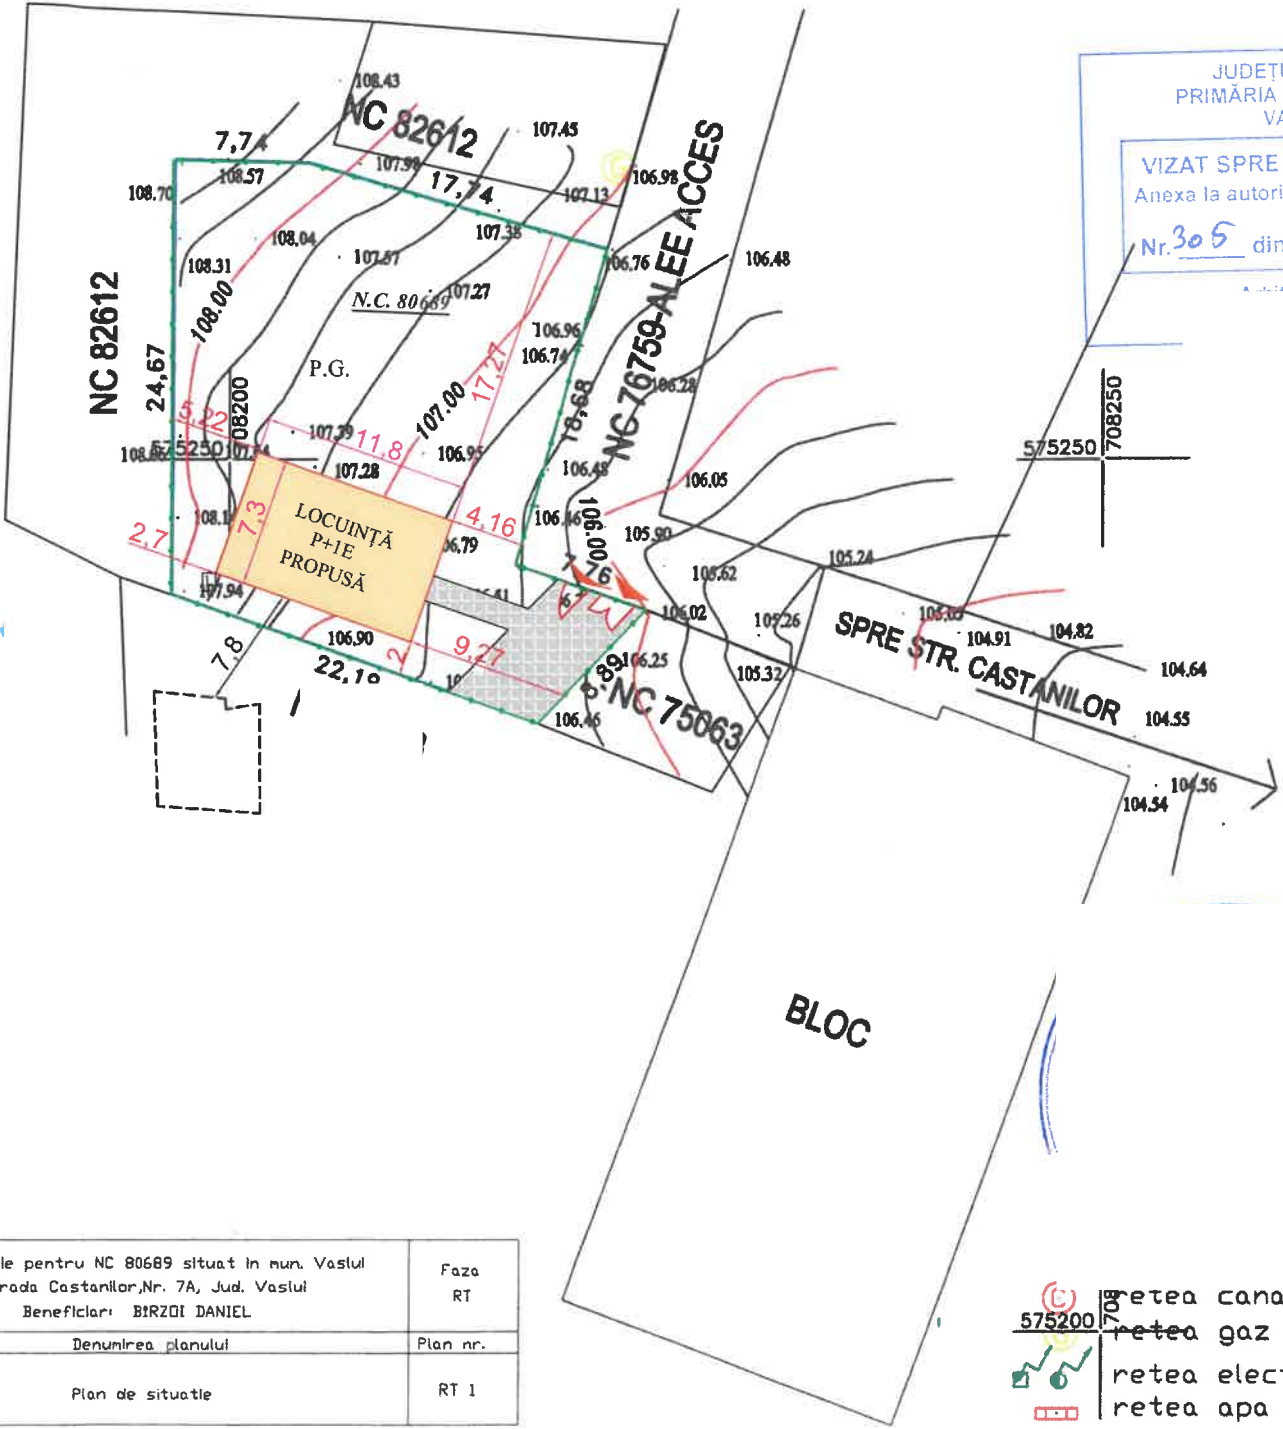

- retea canalizare
- retea gaz natural
- retea electrica aeriana
- retea apa pluviala
- retea telefonie subterana
- contor , borna retea electrica
- retea apa

Clasa de importantă	IV
Categoria de importantă	D
Grad de rezistență la foc	IV
Risc de incendiu	MIC

SITUAȚIE PROPUȘĂ	
Funcțiune : Locuință unifamiliala	
Bilanț teritorial :	
Suprafață teren	618,00 m ²
Suprafață construită	90,00 m ²
Suprafață desfășurată	180,00 m ²
Suprafață utilă	155,10 m ²
Regim de înălțime	Locuință- P+1E
P.O.T.	14,56 %
C.U.T.	0,2912
Inaltime la streasina	5,55 m
Inaltime la coama	7,55 m

JUDETUL VASLUI
PRIMĂRIA MUNICIPIULUI
VASLUI

VIZAT SPRE NESCHIMBARE

Anexa la autorizația de construire
destinată

Nr. 305 din 30.09.2026

Ar



LEGENDA FINISAJE :

- 1 - tâmplărie din PVC cu geam termopan
- 2 - var lavabil
- 4 - soclu


JUDEȚUL VASLUI
PRIMĂRIA MUNICIPIULUI
VASLUI

VIZAT SPRE NESCHIMBARE

Anexa la autorizația de construire
destinată

Nr. 305 din 3009 20 26

Arhitect - sef,

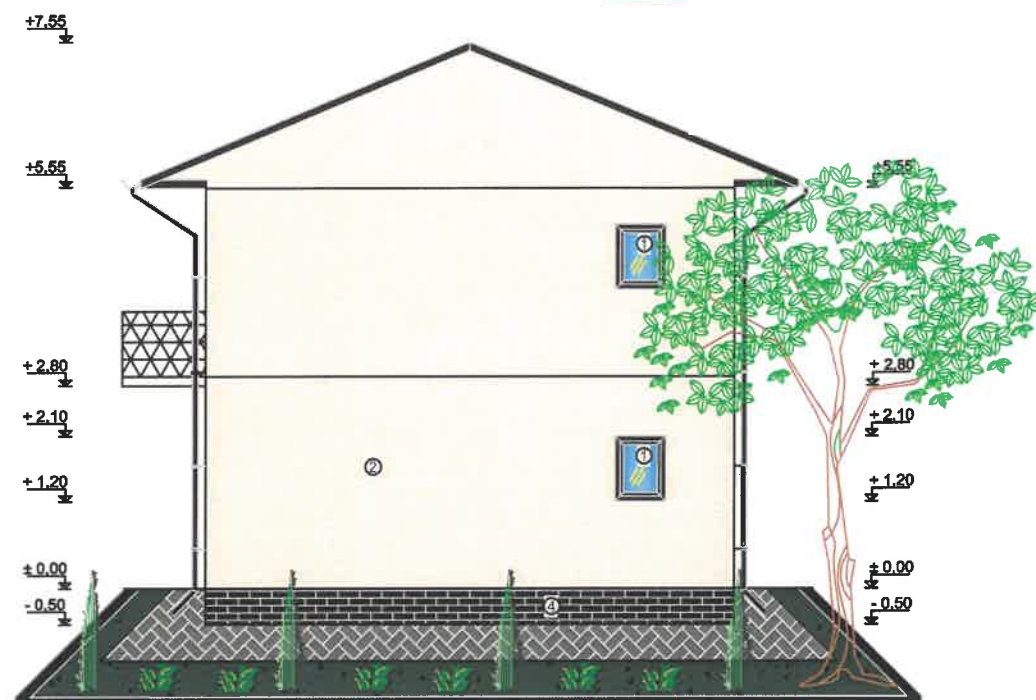

LEGENDA FINISAJE :

- 1 - tâmplărie din PVC cu geam termopan
- 2 - var lavabil
- 4 - soclu

JUDETUL VASLUI
PRIMĂRIA MUNICIPIULUI
VASLUI

VIZAT SPRE NESCHIMBARE
Anexa la autorizația de construire
deschisă
Nr. 305 din 30.09.2026




LEGENDA FINISAJE :

- 1 - tâmplărie din PVC cu geam termopan
- 2 - var lavabil
- 3 - tablă tip țiglă
- 4 - soclu

JUDEȚUL VASLUI
PRIMĂRIA MUNICIPIULUI
VASLUI

VIZAT SPRE NESCHIMBARE
Anexa la autorizația de construire
destinată
Nr. 305 din 305 20 26

Arhitect sef.

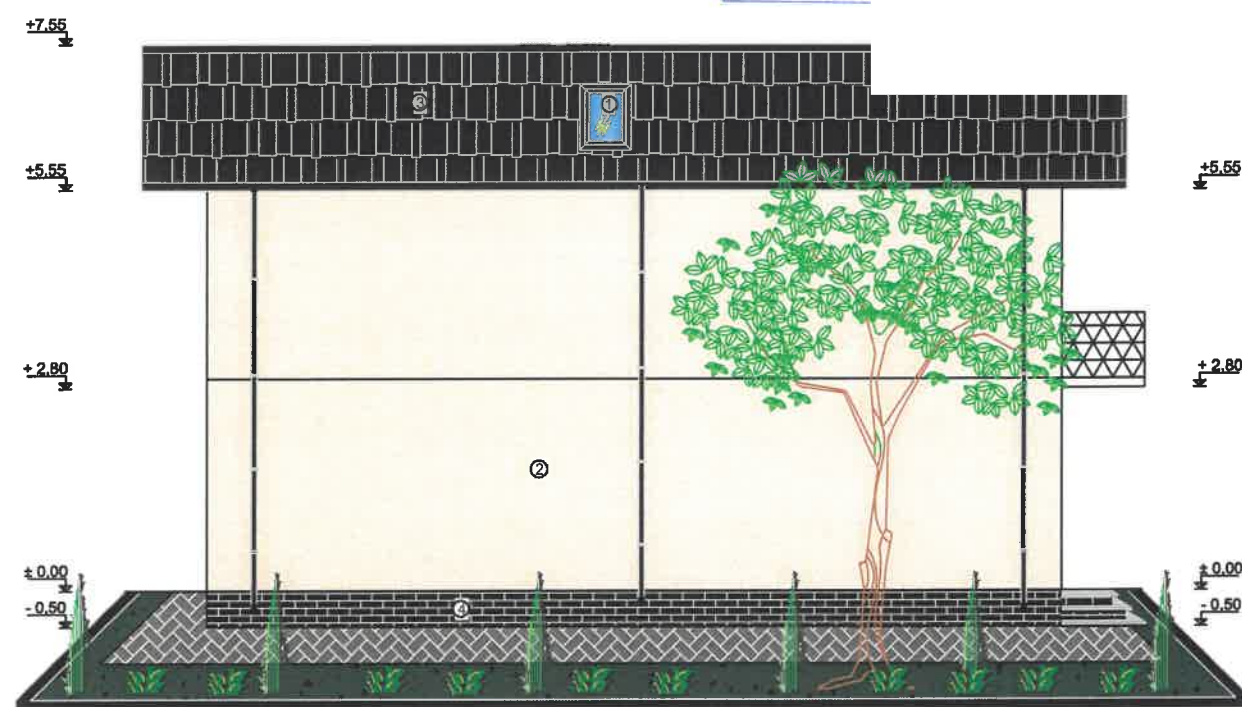

LEGENDA FINISAJE :

- 2 - var lavabil
- 3 - tablă tip țiglă
- 4 - soclu