


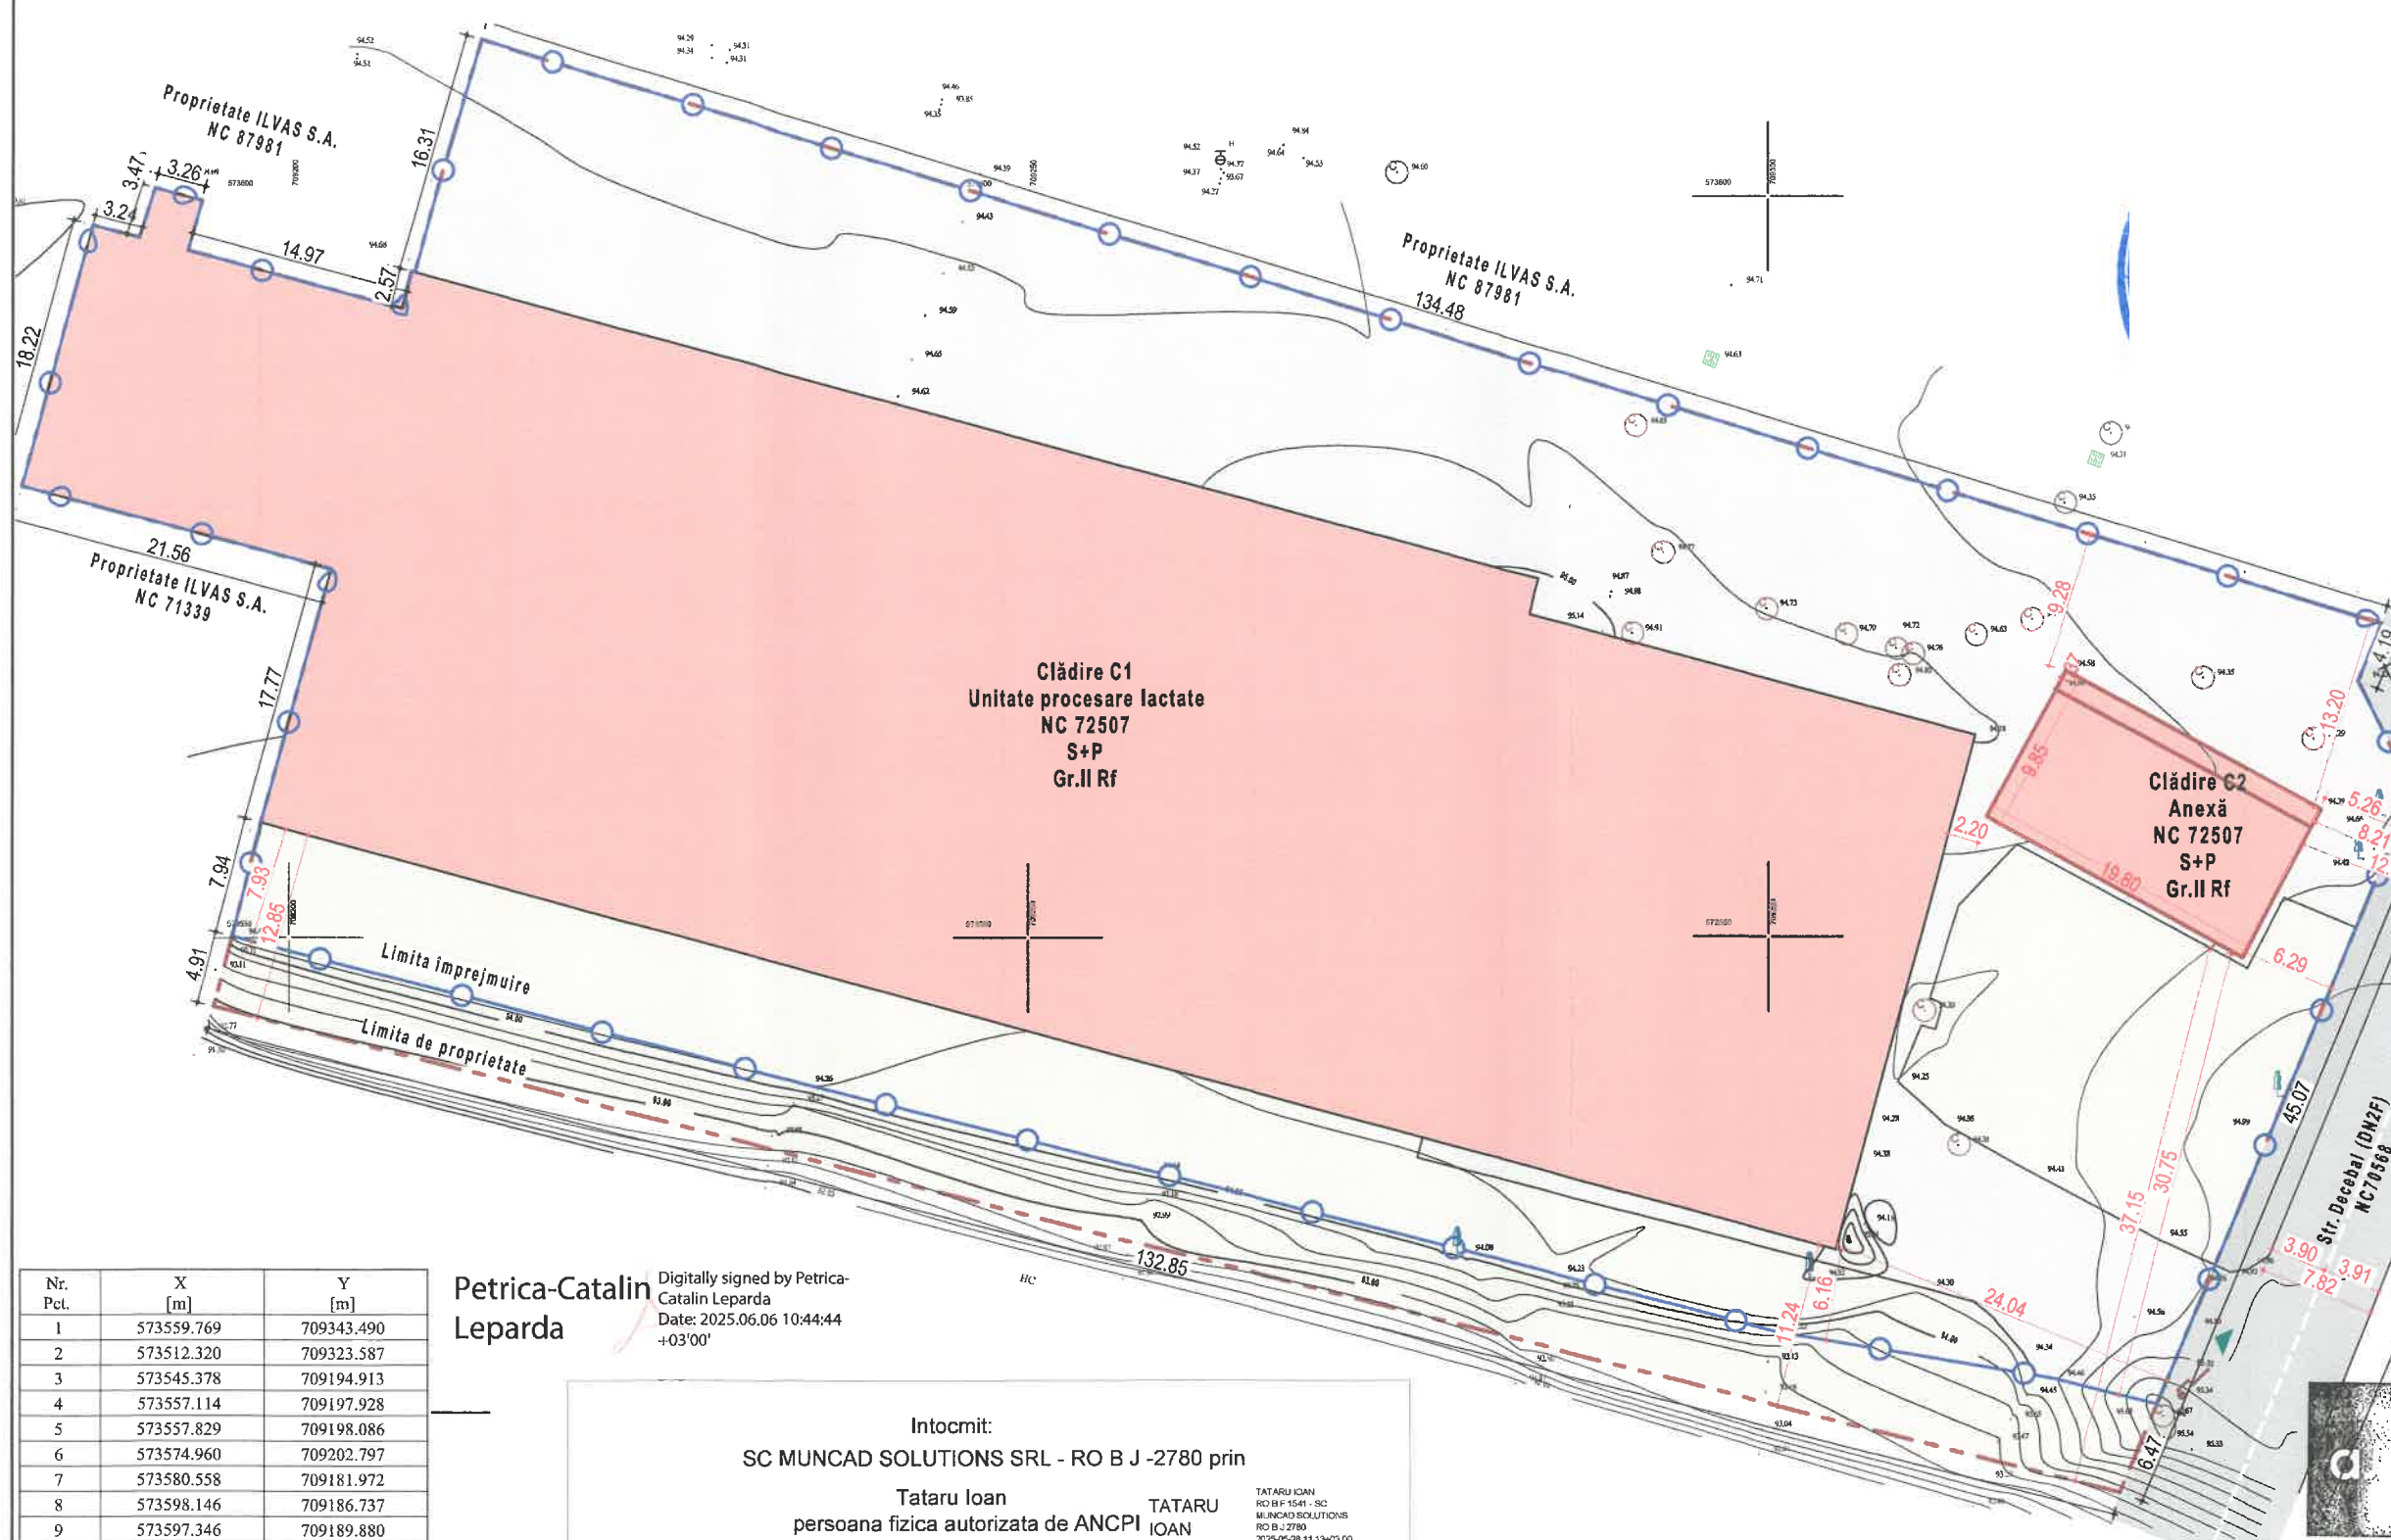

N

LEGENDĂ

LIMITĂ DE PROPRIETATE

LIMITĂ ÎMPREJMUIRE

CLĂDIRI EXISTENTE

CLĂDIRE C2 STUDIATĂ

ACCES AUTO

ACCES PIETONAL

BILANȚ TERITORIAL

recla studiata: Nr.Cad. 72507
prafajă teren = 9 195 mp

nstrucții existente:

Destinație	Regim înălțime	Arie constr.	Arie desf.
C1 Unitate productie	S+P	4567	6835
C2 Cladire anexa	S+P	195	390
Total		4 771 mp	7 225 mp

Nr. Pct.	X [m]	Y [m]
1	573559.769	709343.490
2	573512.320	709323.587
3	573545.378	709194.913
4	573557.114	709197.928
5	573557.829	709198.086
6	573574.960	709202.797
7	573580.558	709181.972
8	573598.146	709186.737
9	573597.346	709189.880
10	573600.659	709190.908
11	573599.817	709194.061
12	573596.445	709193.131
13	573592.547	709207.580
14	573595.044	709208.172
15	573594.981	709208.402
16	573601.031	709210.055
17	573610.669	709212.866
18	573590.613	709278.012
19	573576.048	709325.322
20	573574.001	709331.970
21	573572.876	709335.625
22	573572.352	709337.326
23	573571.752	709339.275
24	573571.099	709341.396
25	573567.237	709339.778

Petrica-Catalin Leparda

Digitally signed by Petrica-Catalin Leparda
Date: 2025.06.06 10:44:44 +03'00'

Intocmit:
SC MUNCAD SOLUTIONS SRL - RO B J -2780 prin
Tataru Ioan TATARU IOAN
persoana fizica autorizata de ANCPI
categoria D, Seria RO B F nr. 1541
sistem de proiectie stereografic 1970

PLAN DE SITUATIE pentru imobilul cu numar cadastral 72507 Str. Stefan cel Mare, nr. 9, Mun. Vaslui, UAT Vaslui S. tota' - 0105mp Proprietar/Beneficiar: S CUI - 2433906		Faza RT
Scara 1:500	Denumirea planului Plan de situatie in scopul " Obținerea autorizatiei de desfiintare cladire C2 pe teren proprietate"	Plan nr. RT 1
Anul 2025		

JUDEȚUL VASLUI
PRIMĂRIA MUNICIPIULUI VASLUI

VIZAT SPRE NESCHIMBARE
Anexa la autorizația de construire
desfiintare
Nr. 307 din 05.06.2025

Clasa d
Categorica de importanta: C - normaia ci. M.766/97
Grad de rezistentă la foc: II, cf. P118/99

TITLU PROIECT:
OBTINEREA AUTORIZAȚIEI DE DESFIINȚARE
CLĂDIRE C2 PE TEREN PROPRIETATE

AMPLASAMENT:
Str. Ștefan cel Mare nr. 9, NC 72507, municipiul Vaslui, județ Vaslui

BENEFICIAR:
ILVAS S.A. CUI 2433906

PROIECTANT GENERAL / DE SPECIALITATE:
ATELIER 37
CIF: 38574507 - J22/3586/2017
CUI: 38574507
J22/3586/2017

ȘEF PROIECT:
arh. DOBRE Smaranda Maria

PROIECTAT:
arh. DOBRE Smaranda Maria

DESENAT:
arh. Dobre Smaranda Maria

Construcție anexă
PLAN DE SITUATIE

Proiect nr:
57

Data:
07.2025

Faza	ID clădire	Scara:	Planșa
D.T.A.D.	72507 - C2	1:500	A-02