



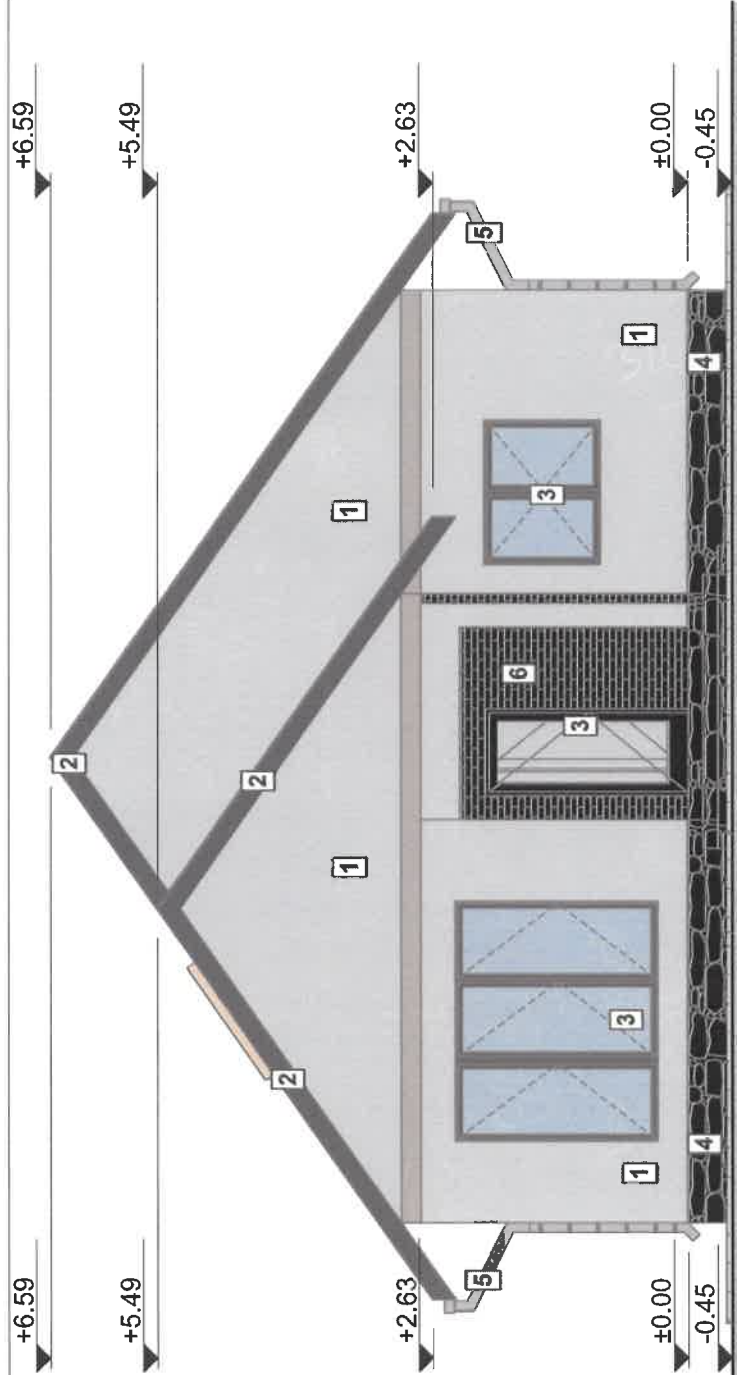

LEGENDA

- 1 Tencuiala decorativa pentru exterior driscuita, alba cu protectie termosistem
- 2 Tabla amprentata tip tigla profilata - nuanta RAL 9005 (incl. ventilatii si opritori de zapada + sistem integrat)
- 3 Tamplarie din profile PVC finisaj gri antracit;
- 4 Soclu-placaj cu caramida aparenta
- 5 Jgheaburi si burlane din tabla vopsita in nuanta invelitorii
- 6 Placaj cu caramida aparenta

Clasa importanta: IV
Categorii importante: D
Categorie de stabilitate la foc: IV
Risica seismică: ag=0.30g Tc=0.7
Climatică: III
Climatică : III

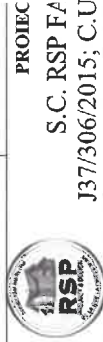

J37/306/2015; C.U.I. 34805153 tel: 0772035691

Amplasament: MUN. VASLUI, STR. BRANISTEI, BAHNARI, JUD. VASLUI

PROIECT NR. 69/2026

FAZA D.T.A.C.

PLANSĂ NR. A.6

FATA DA PRINCIPALA

SCARA 1:75

DATA: 07/2025

ing. POPA RAZVAN

DESENAT

C. Arh. Daniel Cornel Amarandei

ing. POPA RAZVAN

PROIECTAT

SEF PROIECT


SPECIFICATIE

ing. POPA RAZVAN

NUME

VERIFICATOR/EXPERT

JUDEȚUL VASLUI
PRIMĂRIA MUNICIPIULUI VASLUI
VIZAT SPRE NESCHIMBARE
Anexa la autorizația de construire
Nr. 310 din 20.10.2020

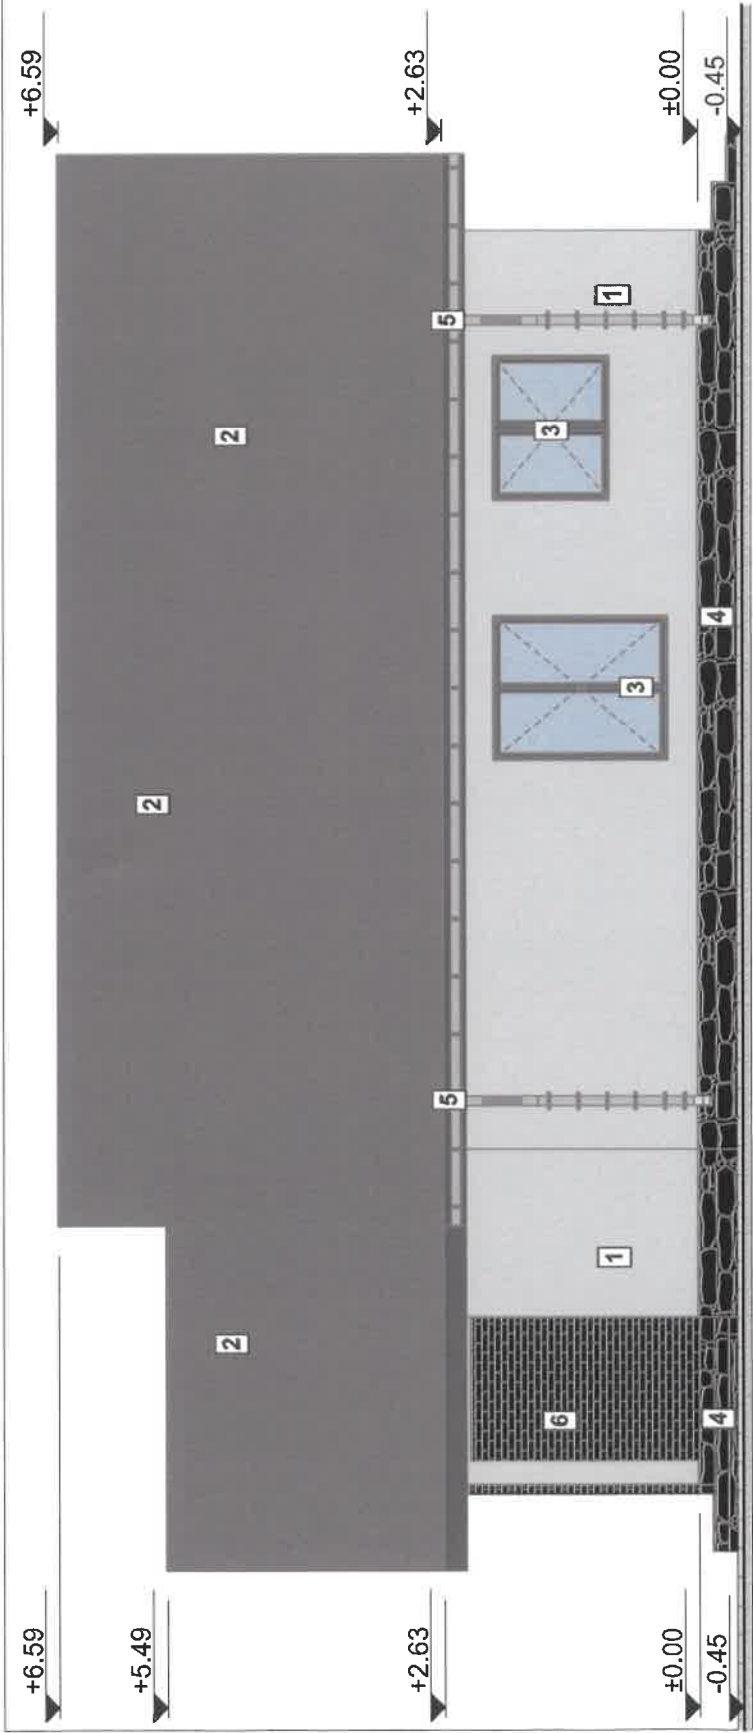


LEGENDA

- 1 Tencuiala decorativa pentru exterior driscuita, alba cu protectie termosistem
- 2 Tabla amprentata tip tigla profilata - nuanata RAL 9005 (incl. ventilatii si opritori de zapada - sistem integrat)
- 3 Tamplarie din profile PVC finisaj gri antracit;
- 4 Soclu-placaj cu caramida aparenta
- 5 Jgheaburi si burlane din tabla vopsita in nua
- 6 Placaj cu caramida aparenta

Clasa importanta: IV
stabilitate la foc: IV
ica ag=0.30g Tc=0.7
a: III
ica : III

SPECIFICATIE		NUME		SEMPA TURA	SCARA	DATA: 07/2025
SEF PROIECT		ing. POPA RAZVAN			1:75	
PROIECTAT		C. Ath. Daniel Cornel Amaricutei				
DESENAT		ing. POPA RAZVAN				
PROIECT NR. 69/2026		Amplasament: MUN. VASLUI, STR. BRANISTEL, BAHNARI, JUD. VASLUI		CONSTRUIRE LOCUINTA P+M SI IMPREJMUIRE AMPLASAMENT		FAZA D.T.A.C.
				FATADA LATERAL DREAPTA		PLANSĂ NR. A.7

JUDEȚUL VASLUI
PRIMĂRIA MUNICIPIULUI
VASLUI
VIZAT SPRE NESCHIMBARE
Anexa la autorizația de construire
Nr. 310 din 7.10.2026

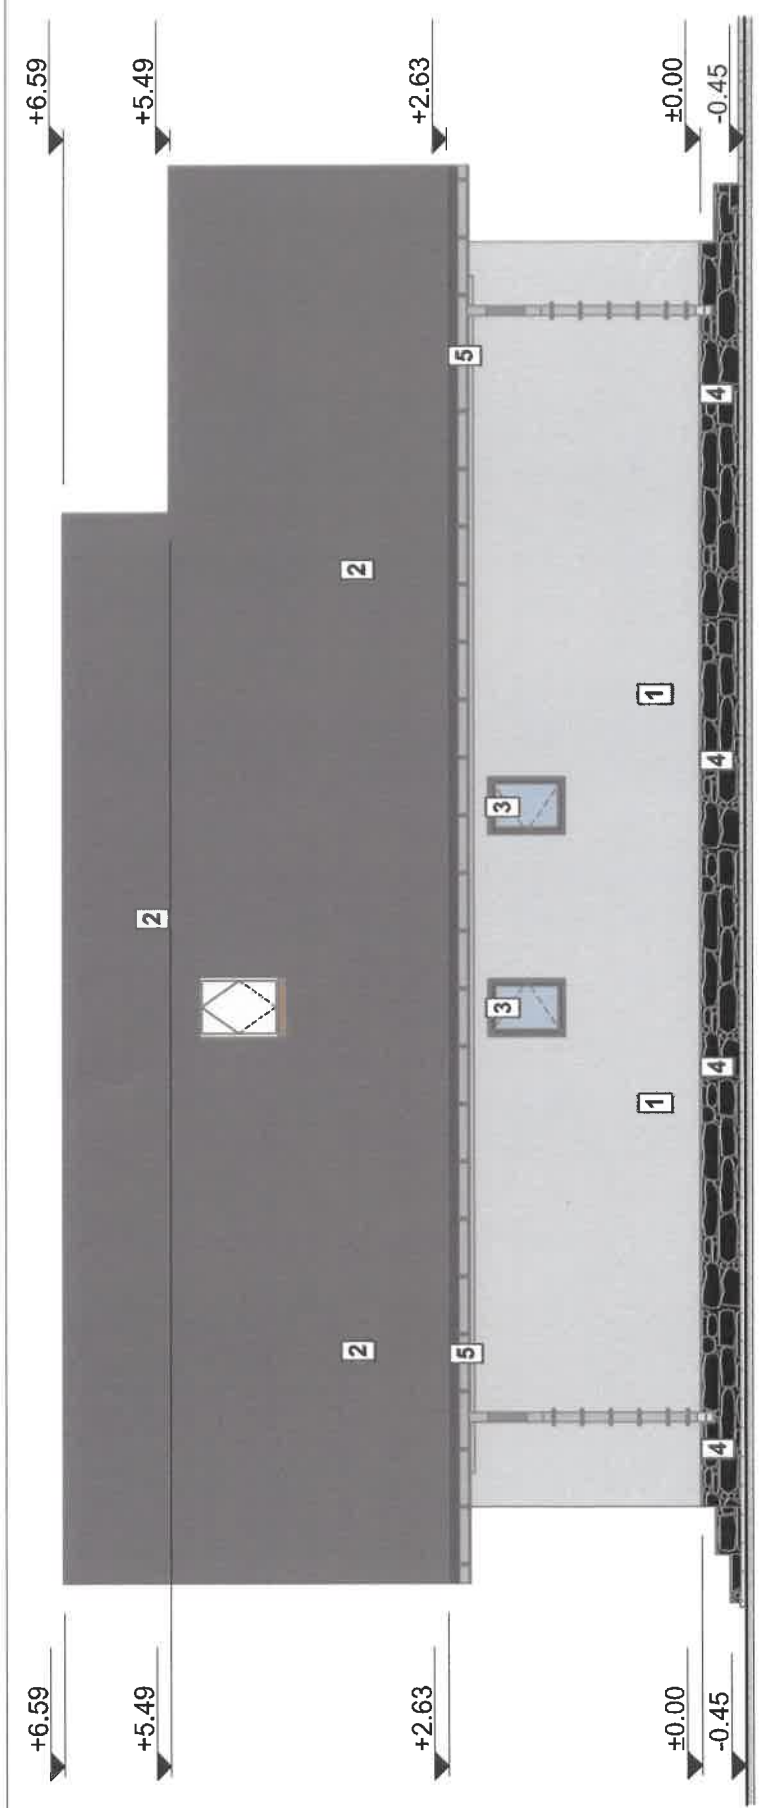

LEGENDA

- 1 Tencuiala decorativa pentru exterior driscuita, alba cu protectie termosistem
- 2 Tabla amprentata tip tigla profilata - nuanta RAL 9005 (incl. ventilatii si opritori de zapada - sistem integrat)
- 3 Tamplarie din profile PVC finisaj gri antracit;
- 4 Soclu-placaj cu caramida aparenta
- 5 Jgheaburi si burlane din tabla vopsita in nuanta inel
- 6 Placaj cu caramida aparenta




Clasa importanta: IV
Categoria importanta: D
Nivelul de stabilitate la foc: IV
Zona seismica ag=0.30g Tc=0.7
Zona eoliana: III
Zona climatica : III

VERIFICATOR/EXPERT	NUME
PRO	
S.C. RSP	
J37/306/2015; C	
SPECIFICATIE	NUM.
SEF PROIECT	ing. POPA R.
PROIECTAT	C. Ath. Daniel Corr
DESENAT	ing. POPA R.


UI. STR. BRANISTEL,	PROJECT NR. 69/2026
IA-PHM SI IMPREMIURE SAMENT	FAZA D.T.A.C.
TRAL STANGA	PLANSĂ NR. A.8

JUDETUL VASLUI
PRIMĂRIA MUNICIPIULUI VASLUI

VIZAT SPRE NESCHIMBARE
Anexa la autorizația de construire
Nr. 310 din 17.10.2026

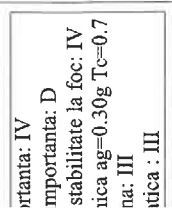

JUDEȚUL VASLUI
 PRIMĂRIA MUNICIPIULUI
 VASLUI
 VÂDAT SPRE NESCIMBARE
 Anexa la autorizația de construire
 nr. 310 din 7.10.2026
 11.11.2026

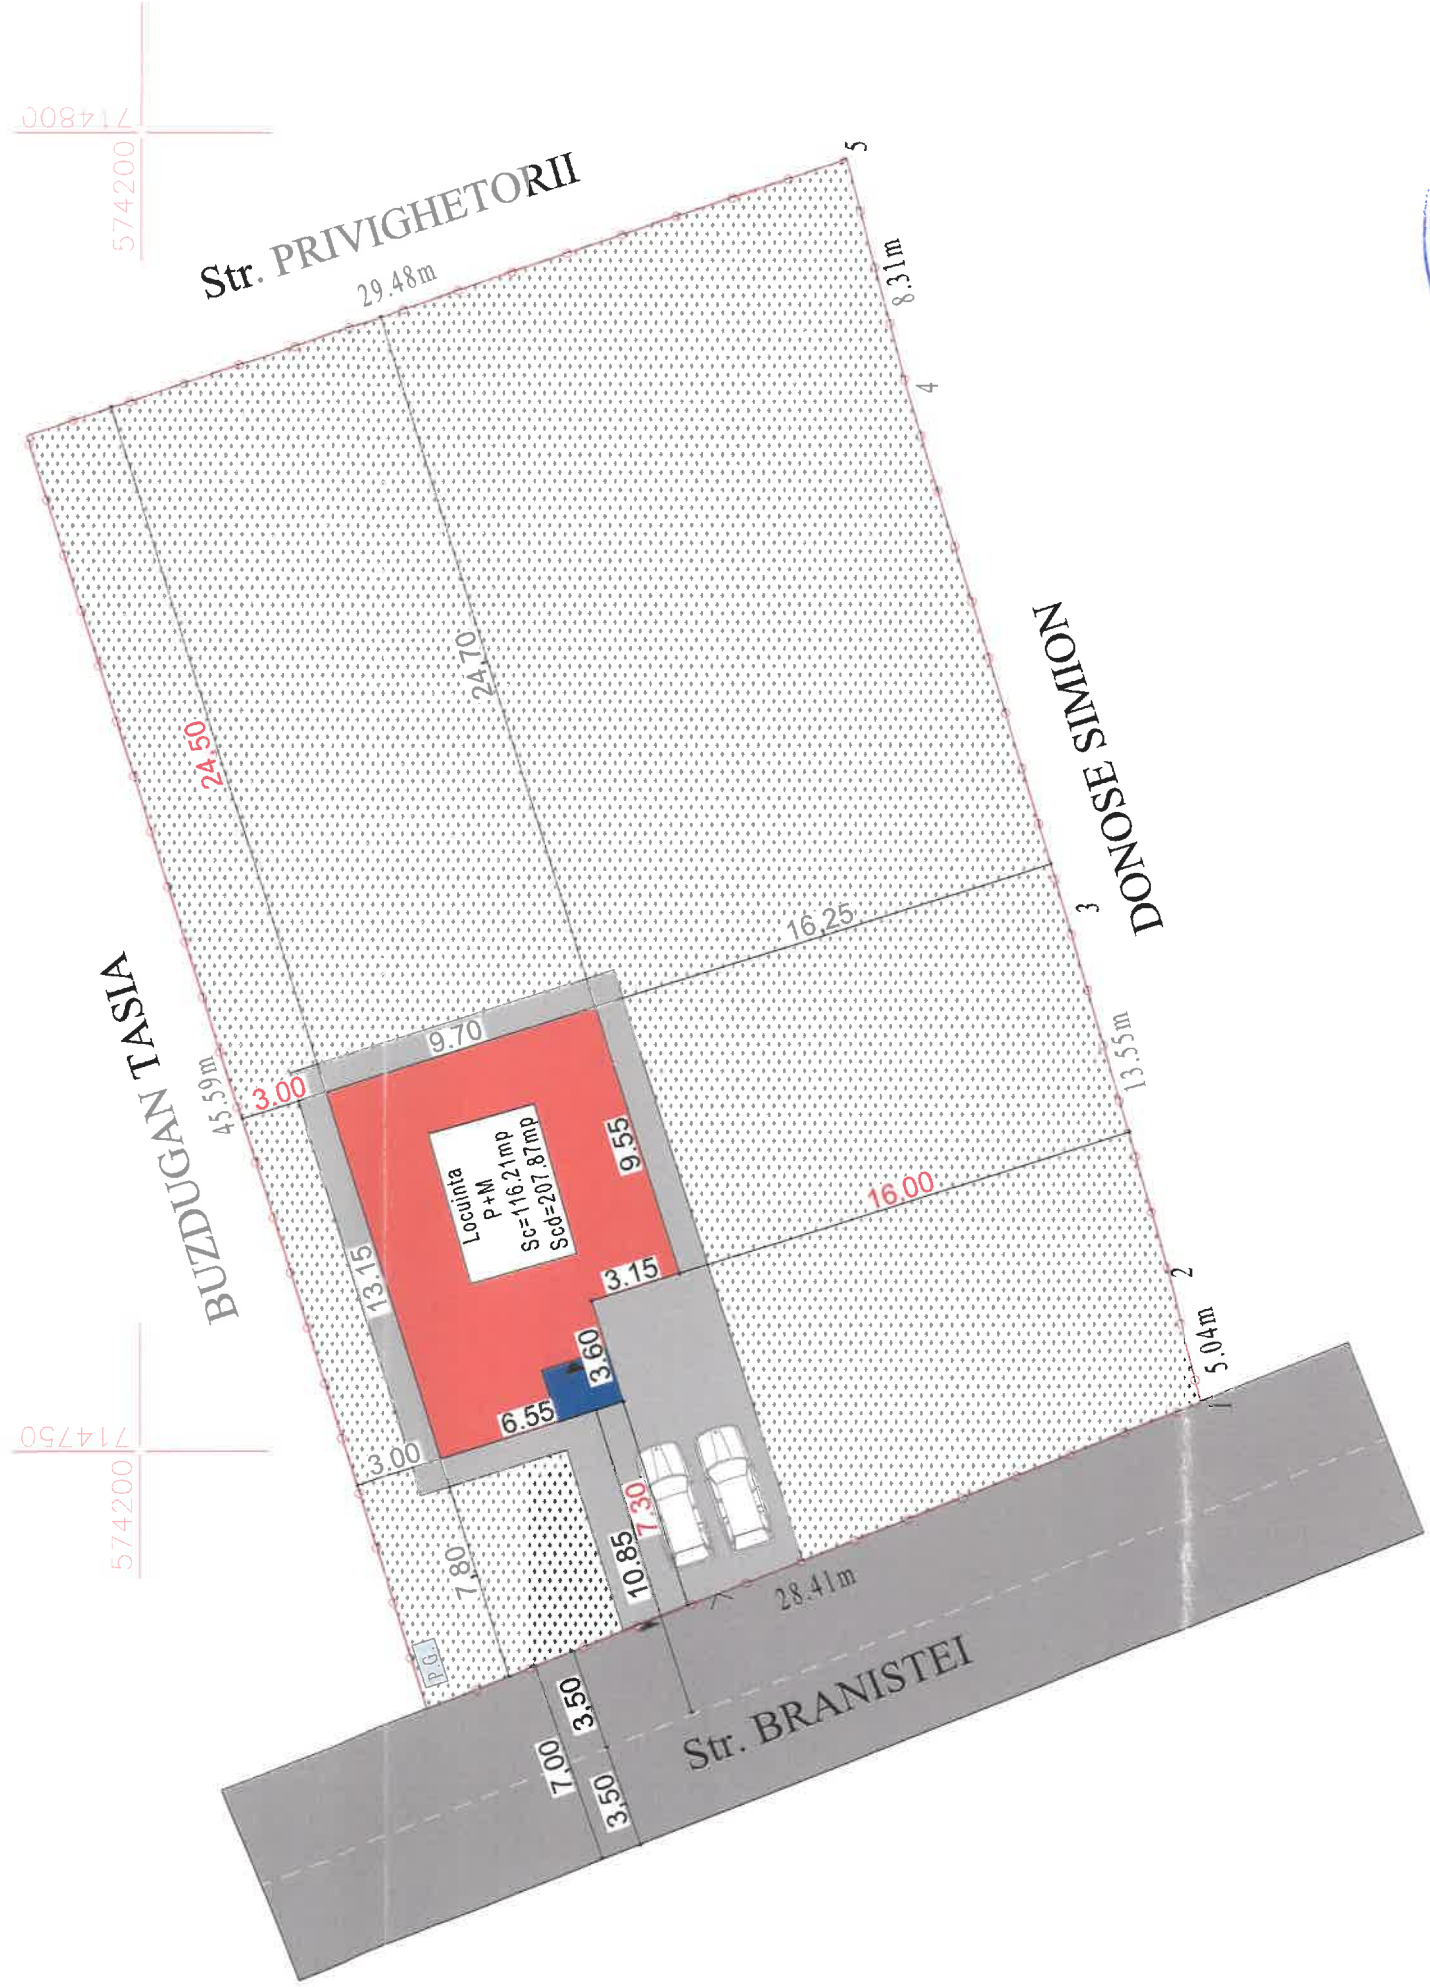

Situatia propusa	
Funciune	Locuinta unifamiliale
Bilanț teritorial:	
Suprafata teren:	1316.00 mp
Suprafata Constructia	116.21 mp
Suprafata Desfasurata	207.87 mp
Regim de inaltime :	Parter
Suprafata alei pietonale/carosabile:	101.57 mp
Suprafata spatii verzi:	1099.00 mp
P.O.T. propus =	8.83 %
C.U.T. propus =	0.157
Numar cadastrali:	84985
Carte funciara:	84985

Legenda:	
—○—	Imprejmuire
◀	Acces pietonal
▲	Acces principal
∧	Acces auto
■	Pietonala betonata
■	Locuinta propuse
■	Terasa acoperita
■	PUNCT GOSPODARESC PUBELE COLECTARE SELECTIVA DESEURI
■	Spatii verzi

Distanțe fata de limite: C1	
N	Construcția se învecinează la 3.00 m față de limita de p
E	Construcția se învecinează la 24.50 m față de limita de p
V	Construcția se învecinează la 7.30 m față de limita de p
S	Construcția se învecinează la 16.00 m față de limita de p

310/7.10.2025

VERIFICATOR/EXPERT



J37/306/2015; C.U.I. 34805153 tel: 0772035691

BAHNARI, JUD. VASLUI

SPECIFICATIE	NUME	SEMNATURA	SCARA	CONSTRUIRE LOCUINTA P+M SI IMPREJMUIRE AMPLASAMENT	FAZA D.T.A.C
SEF PROIECT	Ing. POPA RAZVAN		1:250		
PROIECTAT	C. Arh. Daniel Cornel Amarteucel		DATA: 07/2025	PLAN DE SITUATIE	PLANSA NR.
DESENAT	Ing. POPA RAZVAN				A.1

sc: IV
Tc=0.7

ECT NR.
2026