


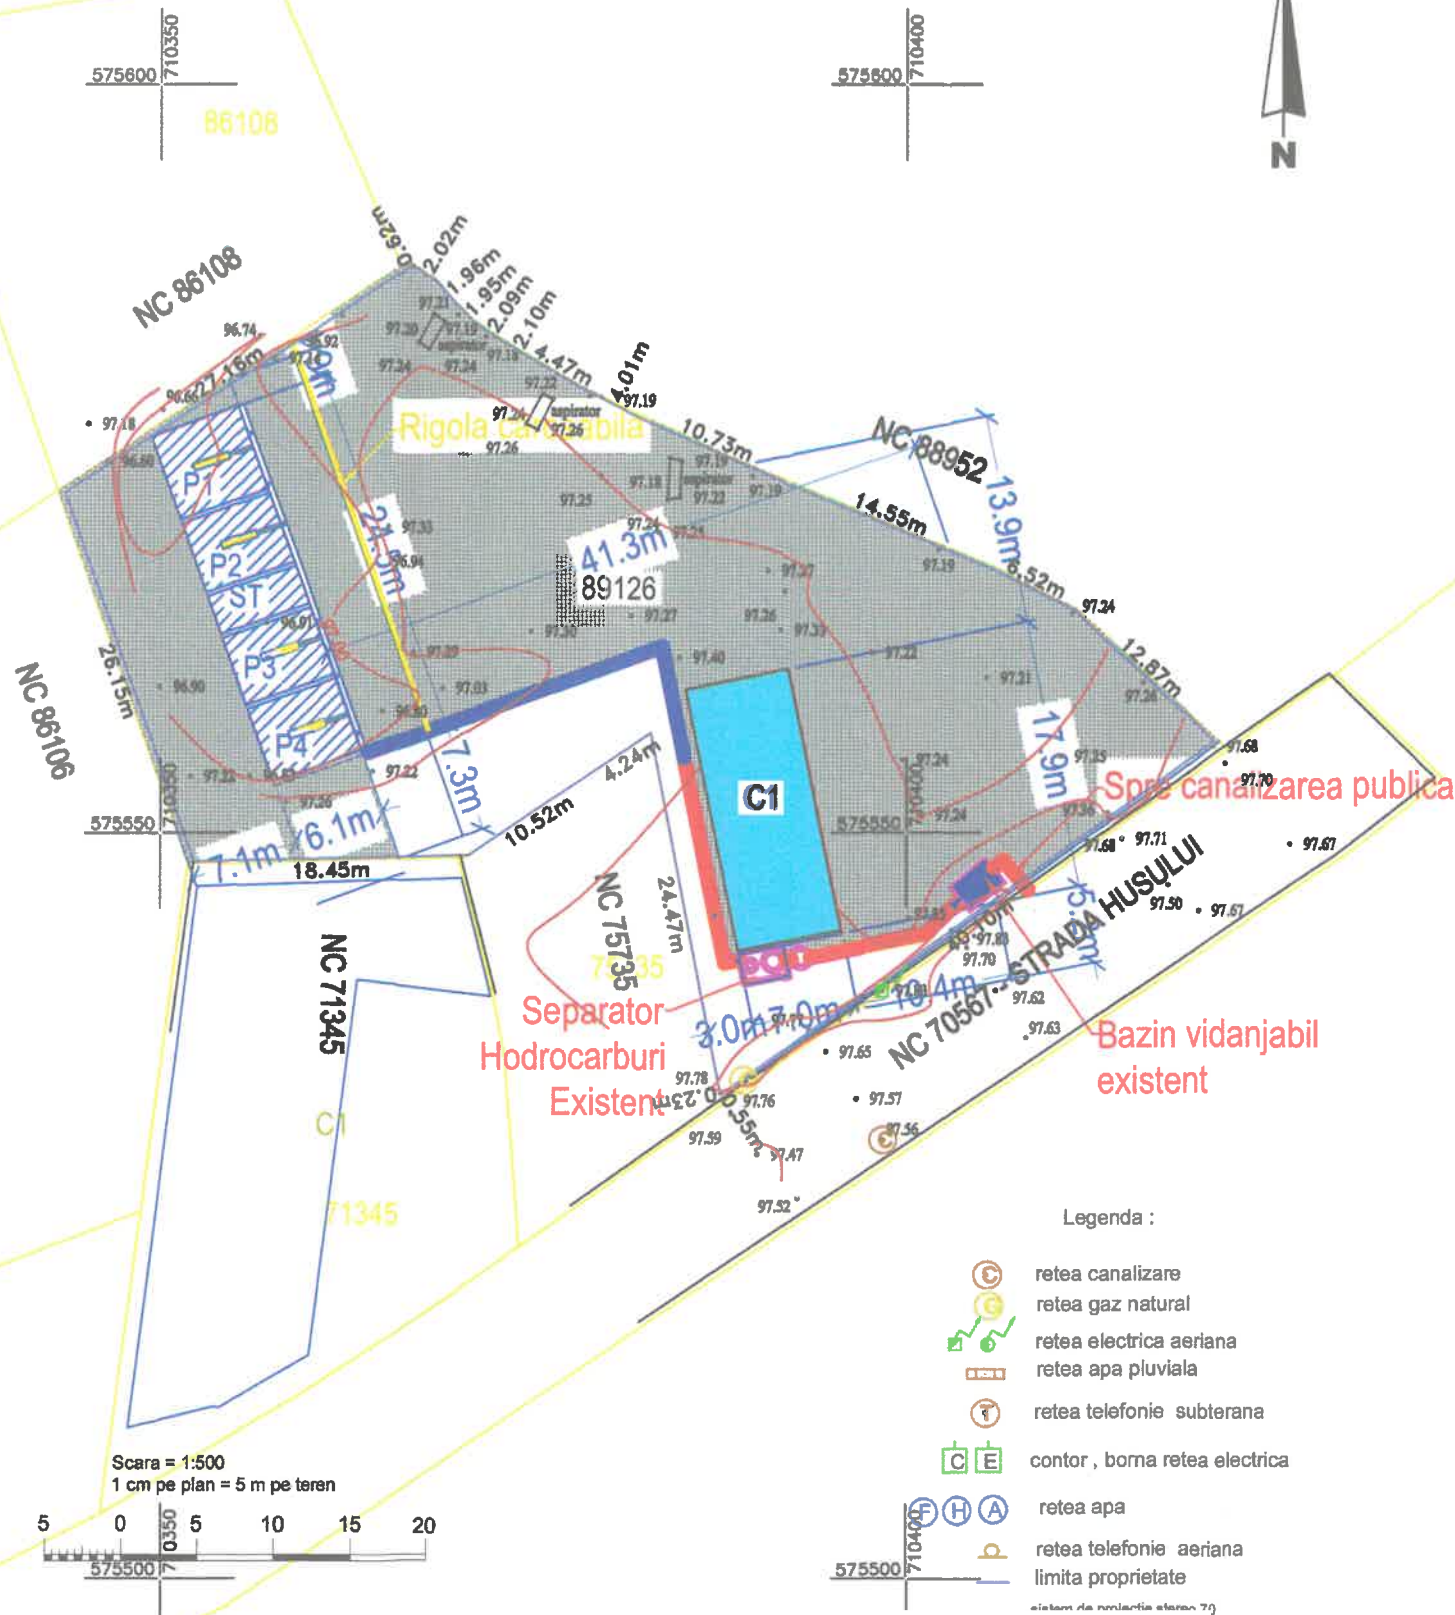

JUDETUL VASLUI
 PRIMARIA MUNICIPIULUI
 VASLUI
 VIZAT SPRE NESCHIMBARE
 Anexa la autorizația de construire
 Nr. 34 din 27.10.2026
 Ref. 1

-  **Retea canalizare existentă**
-  **Retea canalizare propusă**
-  **Alei carosabile** $S = 1.826 \text{ mp}$
-  **CONSTRUCȚIE EXISTENTĂ - SPĂLĂTORIE AUTO**
 $SC = 124 \text{ mp}$, $SCD = 124 \text{ mp}$
-  **CONSTRUCȚIE PROPUȘĂ - SPĂLĂTORIE AUTO**
 $SC = 150,6 \text{ mp}$, $SCd = 150,6 \text{ mp}$

SUPRAFATA TEREN INTRAVILAN = 2047 mp

P. O. T. EXISTENT- 6, 05%


C. U. T. EXISTENT - 0,06


P. O. T. PROPUS - 13,41%

C. U. T. PROPUS - 0,13


Limită de proprietate

P.F.A. MOISUC SANDU certificat de autorizare seria RO-VS-F Nr.0001 categoria B				Faza RT	
	Numele	Semnatura	Scara	Denumirea planului	Plan nr.
		 Semnat digital de	1:500		

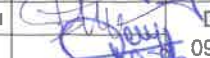Verificator:		A1			
Verificatori/Experti:		Nume	Semnătura	Cerinta	ata
Proiectant General: S.C. "SIGCONSTRUCT GROUP." S.R.L. VASLUI Proiectant de specialitate: B.I.A. GHEORGHITANU LIVIU VASILE				Beneficia	Nr. Proiect 49/2026
Specificație:		Nume	Semnătura	Scara	
Șef proiect:		Ing. Grădinaru Dan		1:500	CONSTRUIRE SPĂLĂTORIE AUTO Str. Hușului, nr. 29, mun. Vaslui, jun. Vaslui
Proiectat:		Arh. Gheorghițeanu Liviu		Data	
Desenat:		Ing. Grădinaru Dan		09.2026	PLAN DE SITUAȚIE Nr. Plan A1

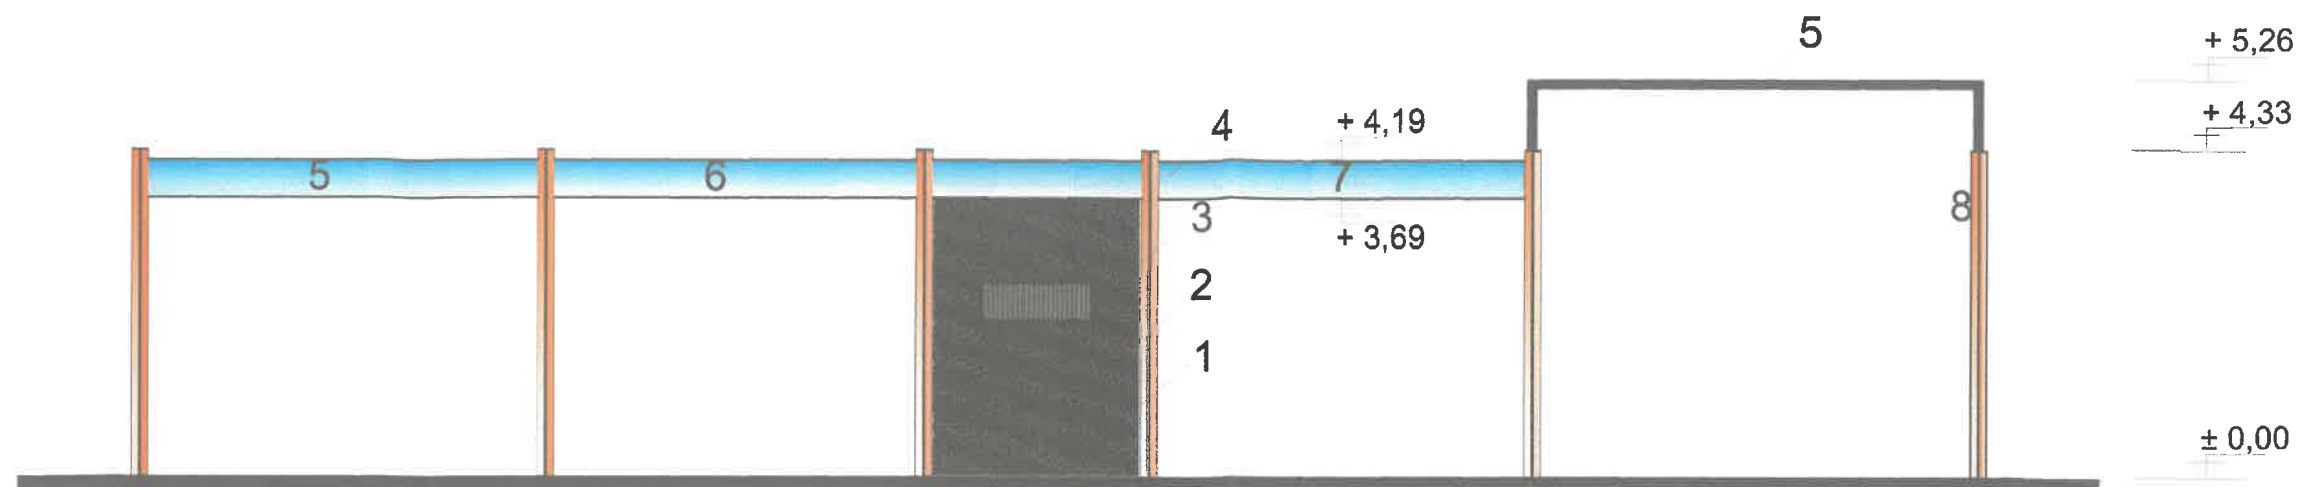


FATADA PRINCIPALA

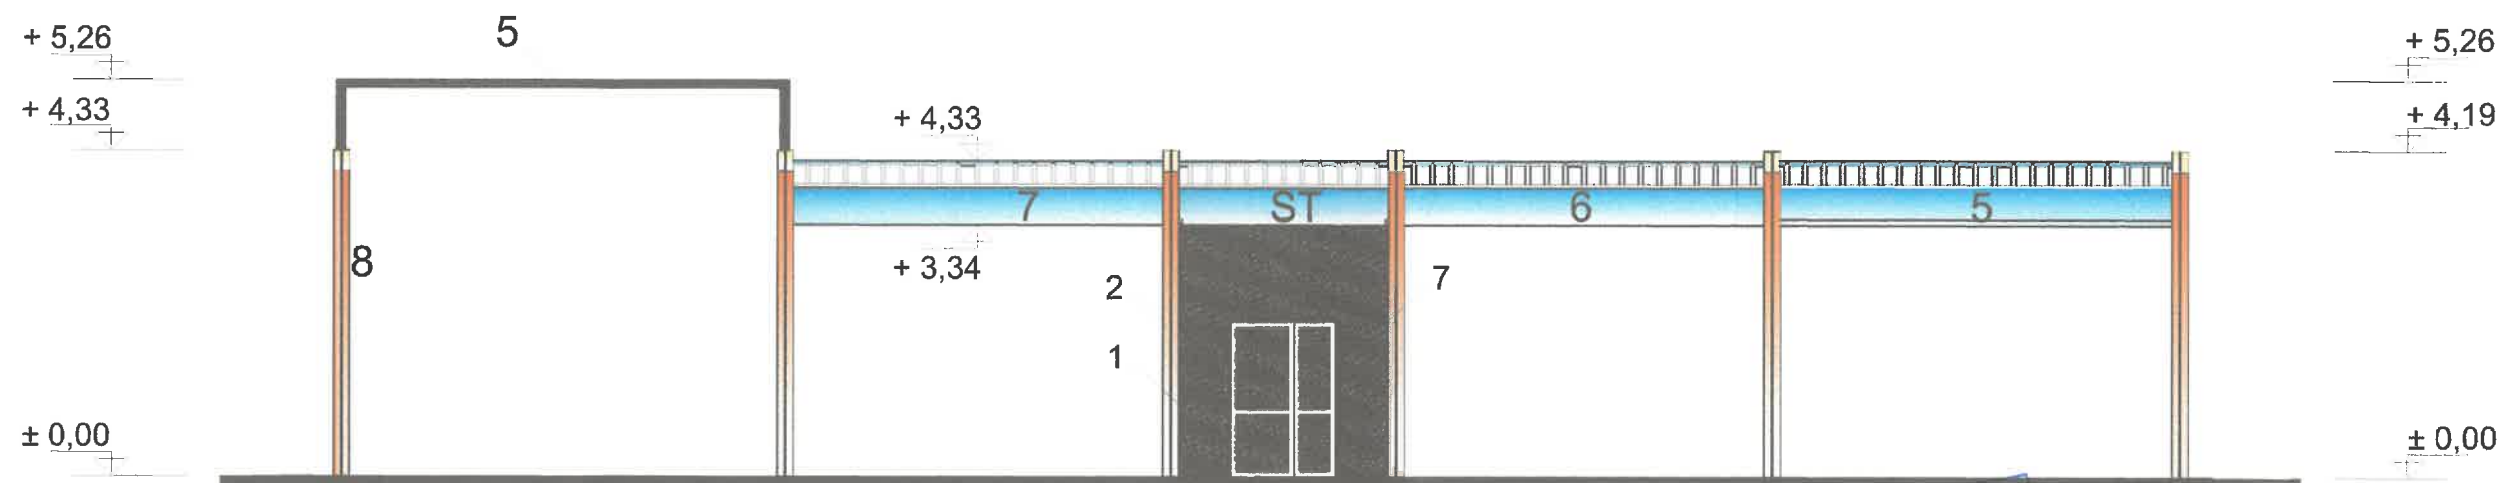

FATADA POSTERIOARA

1. Panouri tristrat de 50 mm - negru
2. Stalpi din profile de otel rectangular 100x100 mm mascati cu tabla - oranj
3. Copertina din polycarbonat 10 mm pe structura din profile de aluminiu
4. Pазie din panou tristrat 50x500 mm - albastru
5. Suport furtun la postul de spalare neacoperit (otel rectangular 100x100 mm - negru
6. Panouri tristrat de 50 mm intre boxe - gri
7. Usa doua canate din profile PVC cu tablii din panel - negru

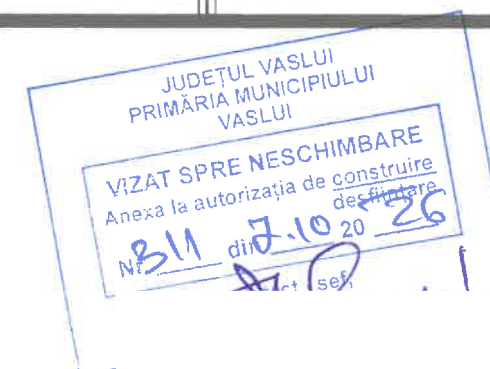



CATEGORIA IMPORTANTA D
CLASA DE IMPORTANTA: IV

Verificator:
Verificatori/Experți: Nume

S.C. SIGCO
J37/

Specificație:	Nume	Semnătura	Scara	CONSTRUIRE SPĂLĂTORIE AUTO Str. Hușului, nr. 29, mun. Vaslui, jun. Vaslui	Faza
Șef proiect:	Ing. Grădinaru Dan		1:100		DTAC
Proiectat:	Arh. Gheorghiteanu Liviu		Data		Nr. Plan
Desenat:	Ing. Grădinaru Dan		09.2026	SECTIUNE A-A	A5

Proiect
2026

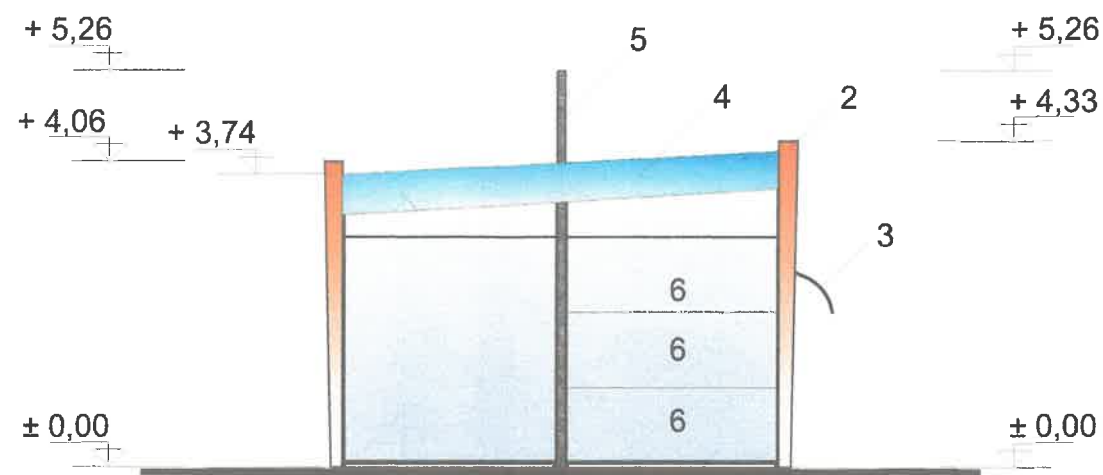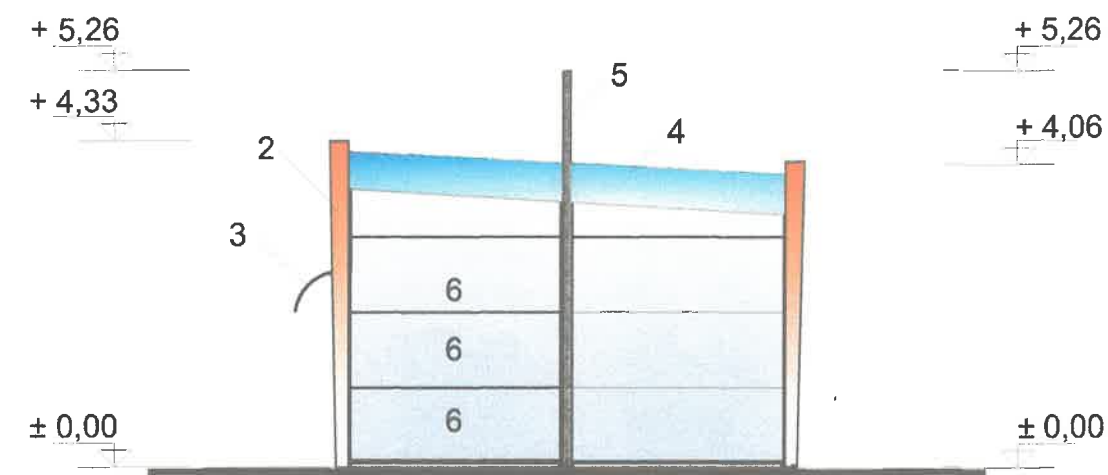

1. Panouri tristrat de 50 mm - negru
2. Stalpi din profile de otel rectangular 100x100 mm mascati cu tabla - oranj
3. Copertina din polycarbonat 10 mm pe structura din profile de aluminiu
4. Pазie din panou tristrat 50x500 mm - albastru
5. Suport furtun la postul de spalare neacoperit (otel rectangular 100x100 mm - negru
6. Panouri tristrat de 50 mm intre boxe - gri
7. Usa doua canate din profile PVC cu tablii din panel - negru



CATEGORIA IMPORTANTA D
CLASA DE IMPORTANTA: IV

Verificator:			A1	Referat / Expertiza nr./data	
Verificatori/Experți:	Nume	Semnătura	Cerinta		
S.C. SIGCONSTRUCT GROUP S.R.L. J37/354/ 2008; CUI 23809605				Beneficiar:	Nr. Proiect
				CIUMALA IRINEL	49/2026
Specificație:	Nume	Semnătura	Scara	CONSTRUIRE SPĂLĂTORIE AUTO	
Șef proiect:	Ing. Grădinaru Dan		1:100	Str. Hușului, nr. 29, mun. Vaslui, jn. Vaslui	
Proiectat:	Arh. Gheorghiteanu Liviu		Data	FATA LATERAL STANGA +	
Desenat:	Ing. Grădinaru Dan		09.2026	FATA LATERAL DREAPTA	
					Nr. Plan
					A6