



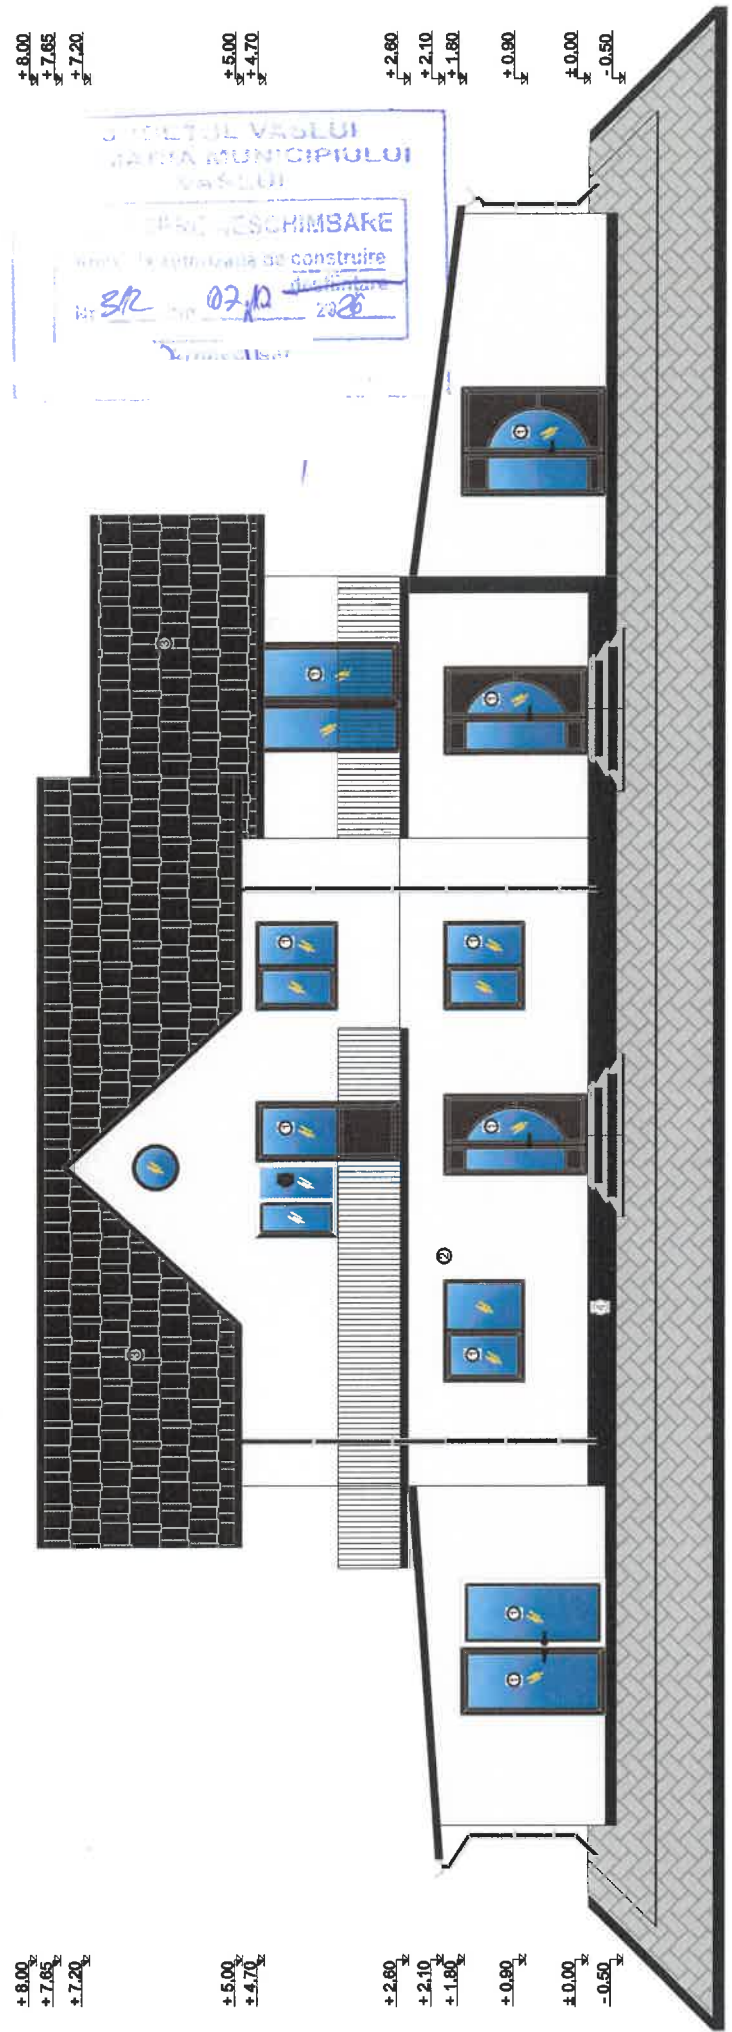

LEGENDA FINISAJE :

- 1 - tâmplărie din PVC cu geam termopan
- 2 - var lavabil
- 3 - tablă tip țigla
- 4 - soclu

Beneficiar:			Pr. Nr.	
Mun. Vaslui, Str. Gheorghe Doja, Nr.17E, Jud. Vaslui	Titlu proiect:	Scara:	Faza	
	CONSTRUIRE - EXTINDERE LOCUINȚĂ PE ORIZZONTALĂ CU TERASA, GARAJ ȘI EXTINDERE PARȚIALĂ PE VERTICALĂ LOCUINȚĂ P+1E - MENTINERE LUCRĂRI	1:100	D.T.A.C.	
	Mun. Vaslui, Str. Gheorghe Doja, Nr.17E, Jud. Vaslui	Februarie 2026	Planșa A6	
Titlu planșă:			FAȚADA PRINCIPALĂ	
Nume				
Specificație	Semnătura			
Șef proiect				
Relevat				
Desenat				

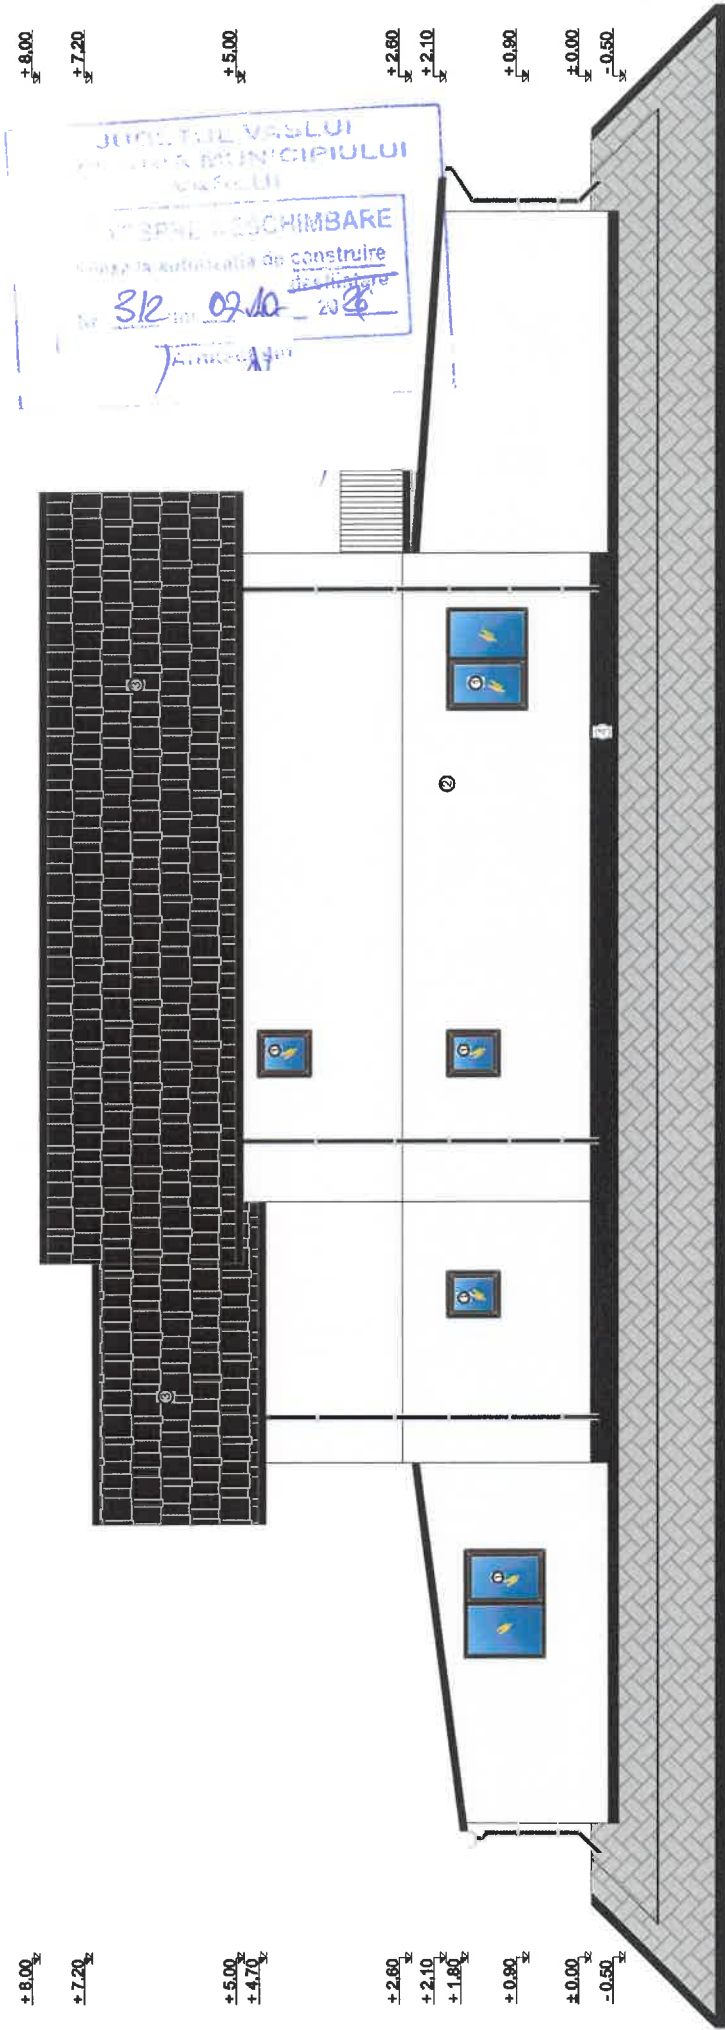

LEGENDA FINISAJE :


- 1 - tâmplărie din PVC cu geam termopan
- 2 - var lavabil
- 3 - tablă tip țigla
- 4 - sodu

Beneficiar:		Pr. Nr.
Scara: 1:100	Titlu proiect:	Mun. Vaslui, Str. Gheorghe Doja, Nr.17E, Jud. Vaslui
		EXTINDERE LOCUINȚĂ PE ORIZZONTALĂ CU TERASĂ, GARAJ ȘI EXTINDERE PARȚIALĂ PE VERTICALĂ LOCUINȚĂ P+1E - MENTINERE LUCRĂRI
		Mun. Vaslui, Str. Gheorghe Doja, Nr.17E, Jud. Vaslui
Februarie 2026	Titlu planșă:	FAȚADA POSTERIOARĂ
		Planșa A7




LEGENDA FINISAJE :

- 1 - tâmplărie din PVC cu geam termopan
- 2 - var lavabil
- 3 - tablă tip țiglă

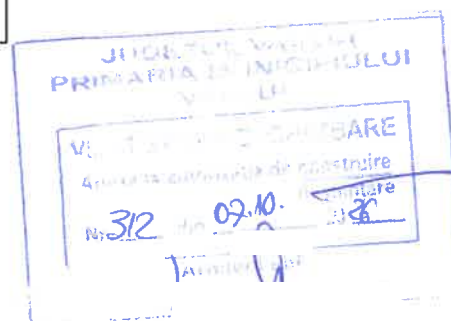


				Beneficiar:	Pr. Nr.
				Mun. Vaslui, Str. Gheorghe Doja, Nr.17E, Jud. Vaslui	
Specificație	Nume	Semnătura	Scara:	Titlu proiect:	Faza
Șef proiect			1:100	CONSTRUIRE- EXTINDERE LOCUINȚĂ PE ORIZONTALĂ CU TERASĂ, GARAJ ȘI EXTINDERE PARȚIALĂ PE VERTICALĂ LOCUINȚĂ P+IE -MENȚINERE LUCRĂRI	D.T.A.C.
Relevat			Februarie	Titlu planșă:	Planșa
Desenat			2026	FAȚADA LATERAL-DREAPTA	A8

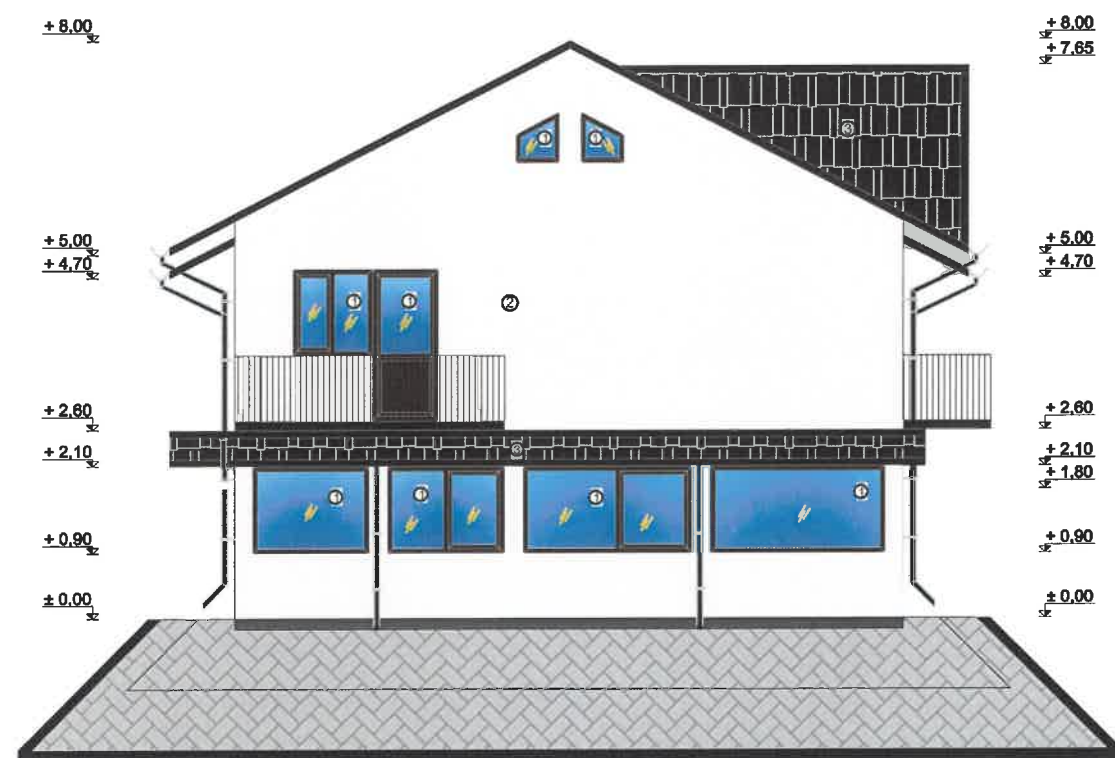

LEGENDA FINISAJE :

- 1 - tâmplărie din PVC cu geam termopan
- 2 - var lavabil
- 3 - tablă tip țiglă

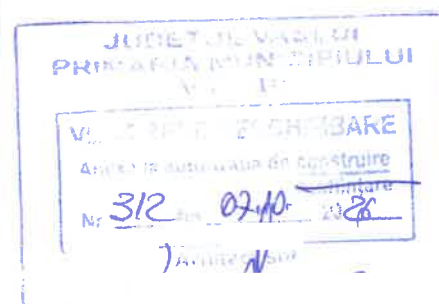


				Beneficiar:	Pr. Nr.
				Mun. Vaslui, Str. Gheorghe Doja, Nr.17E, Jud. Vaslui	
Specificație	Nume	Semnătura	Scara:	Titlu proiect:	Faza
Șef proiect			1:100	CONSTRUIRE - EXTINDERE LOCUINȚĂ PE ORIZONTALĂ CU TERASĂ, GARAJ ȘI EXTINDERE PARȚIALĂ PE VERTICALĂ LOCUINȚĂ P+1E - MENȚINERE LUCRĂRI	D.T.A.C.
Relevat			Februarie	Titlu planșă:	Planșa
Desenat			2026	FAȚADA LATERAL-STÂNGA	A9

JUDEȚUL VASLUI
MUNICIPIUL VASLUI
VIZAT SPRE NESCHIMBARE
Anexa la autorizația de construire
Nr. 312 din 02.10.2026
Intitulație



LEGENDA:	
	Împrejmuire
	P.G. Punct gospodăresc
	Acces pietonal
	Acces auto
	Aleii pietonale, carosabile și trotuare
	Spatii verzi
	Locuința P+1E- Menținută

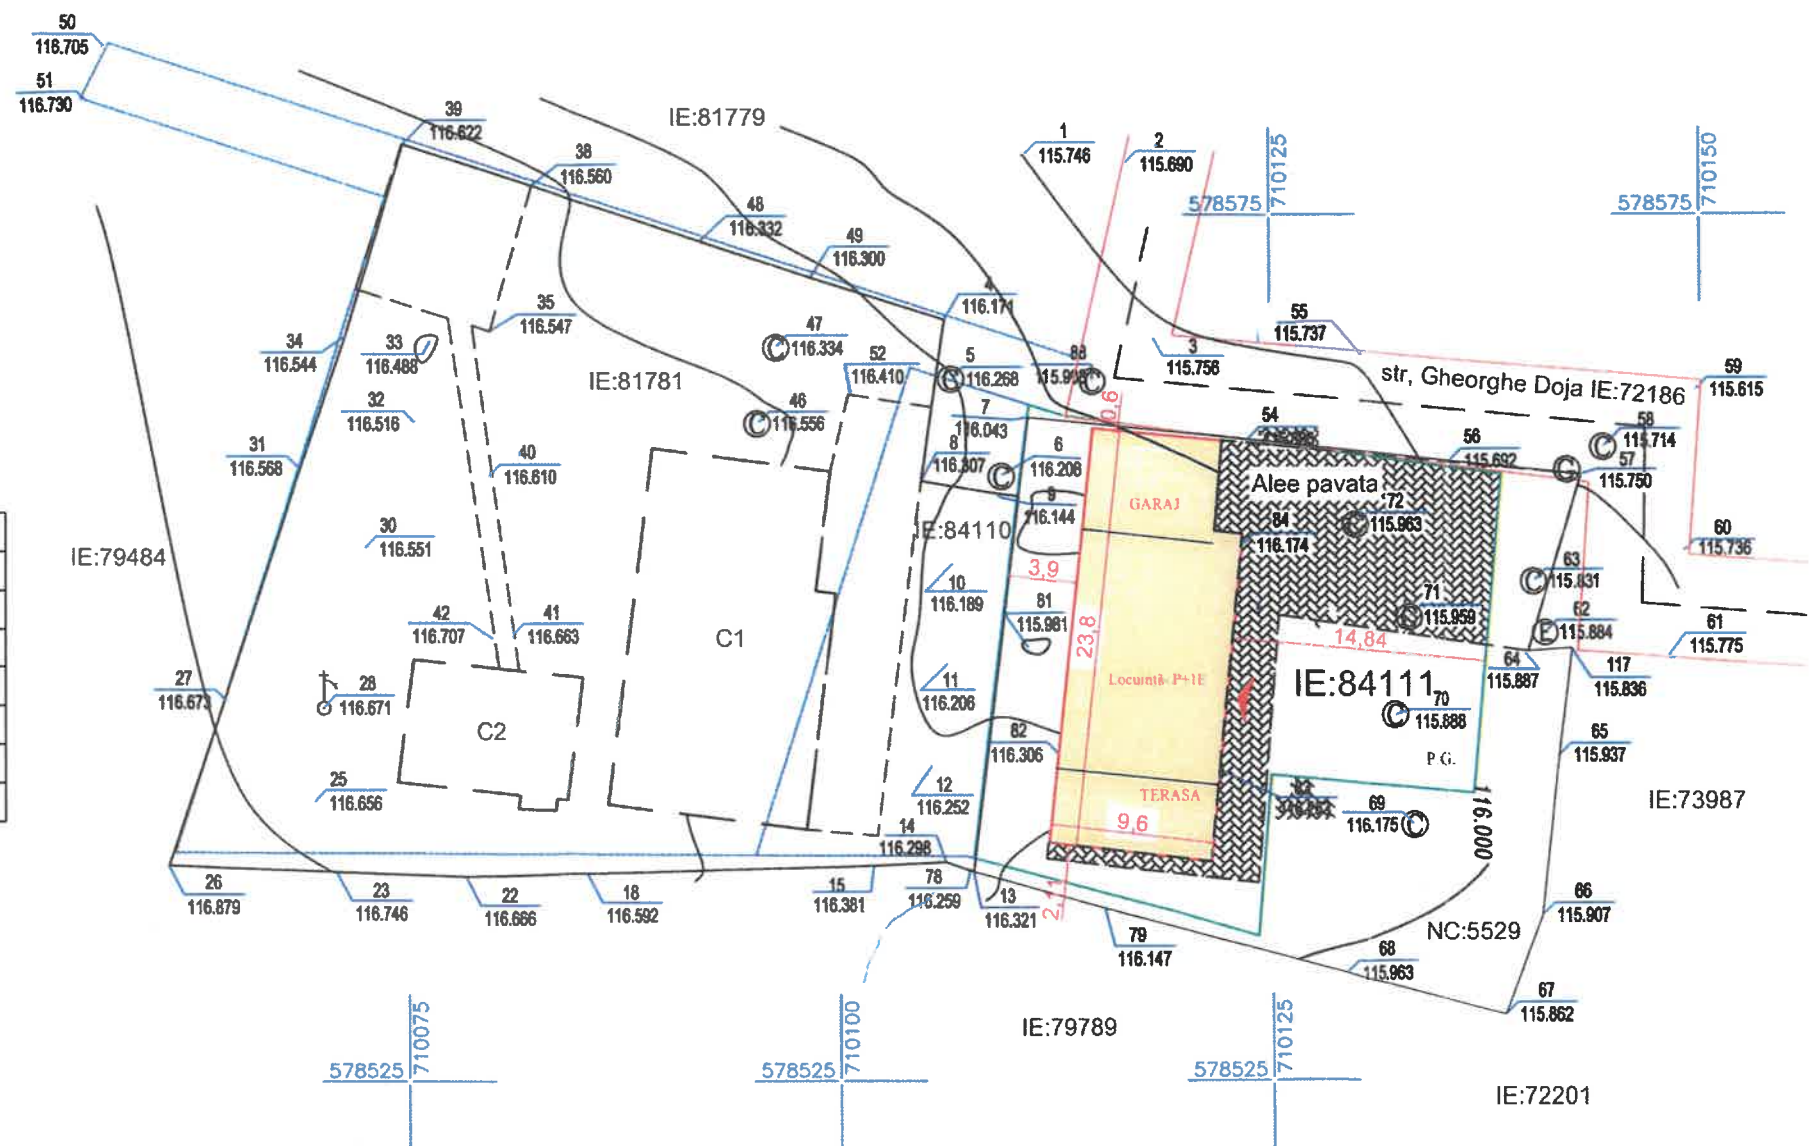

SITUAȚIE EXISTENTĂ	
Funcțiune : Locuință unifamilială-P+1E, Terasa, Garaj	
Bilanț teritorial :	
Suprafață teren	667,00 m ²
Suprafață construită	220,00 m ²
Suprafață desfășurată	350,00 m ²
Suprafață utilă	294,25 m ²
Regim de înălțime	P+1E
P.O.T.	32,98 ‰
C.U.T.	0,5247
Înălțime la streșină	5,00 m
Înălțime la coamă	8,00 m

NOTA: 1. COTA 0.00 este cu +50 cm fata de cota terenului amenajat(CTA) in punctul 1 conform planului de situatie, planșa A1
2. Amplasamentul obiectivului se află în zona de seismicitate a cărei valoare de vârf a accelerației terenului pentru proiectare este $a_g=0.30g$ și perioada de colț $T_c=0.7s$, conform prevederilor normativului P100-1/2013-cod de proiectare seismică-Partea I.

Beneficiar:		Pr. Nr.	
Mun. Vaslui, Str. Gheorghe Doja, Nr.17E, Jud. Vaslui			
Scara: 1:500		Faza D.T.A.C.	
Februarie 2026		Planșa A1	
Specificație	Nume		
Șef proiect			
Relevat			
Desenat			
Titlu proiect:		Titlu planșă:	
CONSTRUIRE - EXTINDERE LOCUINȚĂ PE ORIZONTALĂ CU TERASĂ, GARAJ ȘI EXTINDERE PARȚIALĂ PE VERTICALĂ LOCUINȚĂ P+1E -MENȚINERE LUCRĂRI		PLAN DE SITUAȚIE	
Mun. Vaslui, Str. Gheorghe Doja, Nr.17E, Jud. Vaslui			