
PLAN DE SITUAȚIE

Legenda :

- retea canalizare
- retea gaz natural
- retea electrica aeriana
- retea apa pluviala
- retea telefonie subterana
- contor , borna retea electrica
- retea apa

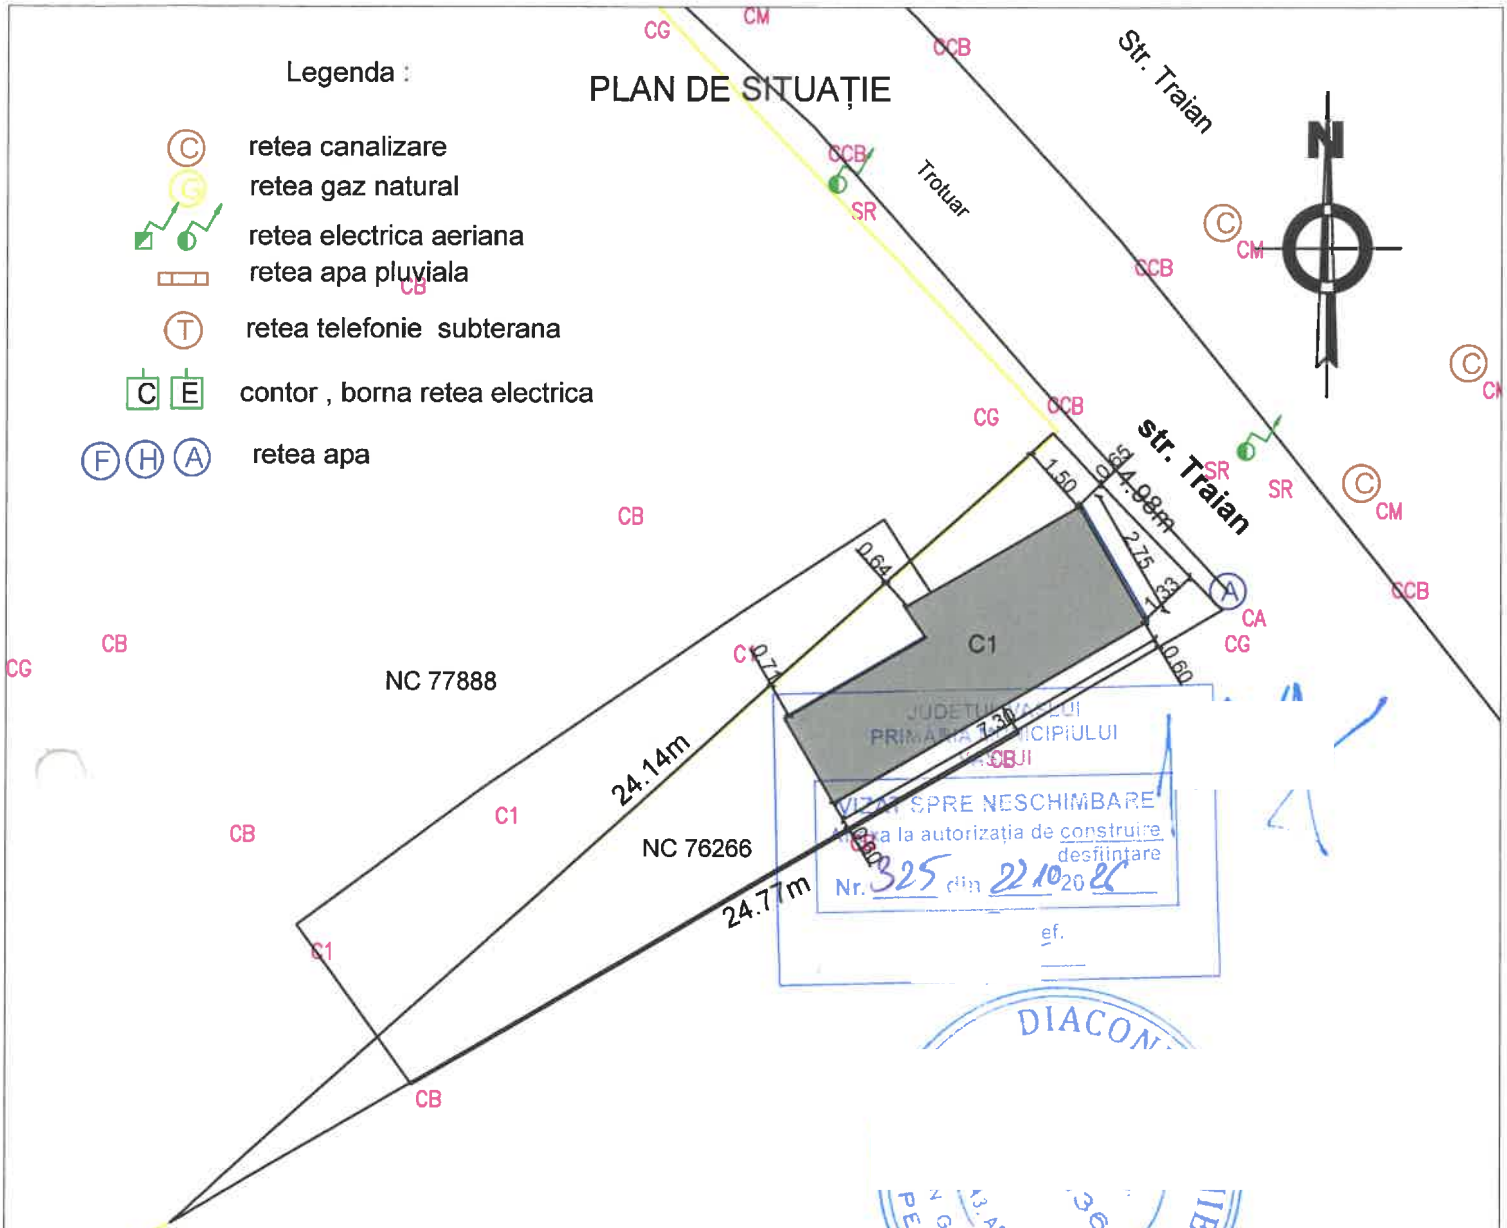

Funcțiune - Spațiu comercial
Regim de înălțime existent - Parter
H existent - 3.20m
Suprafata desfasurata existenta - 18,00m
Suprafata construită existenta - 18,00m
Suprafata teren: 61,00mp
POT existent: 29,50%
CUTexisten: 0.29

Funcțiune - Spațiu comercial
Regim de înălțime propus - Parter
H propus - 3.20m
Suprafata desfasurata propusa - 18,00m
Suprafata construită propusa- 18,00m
Suprafata teren propusa: 61,00mp
POT propus: 29,50%
CUT existent: 0.29

Chioșc metalic propus spre modernizare

Notă:
Amplasamentul constructiei proiectate se afla in zona de seismicitate a carei valoare de vârf a acceleratiei terenului pentru proiectare este ag=0.30g si perioada de colt TC=0.7s, conform prevederilor normativului P100-1/2013 - cod de proiectare seismica - Partea 1

Construcția se încadrează în clasa de importanță IV și categoria de importanță D

Nume si prenume	Semnatura	Cerinta	Referat:

S.C. DECO PROIECTARE S.R.L.
CUI: 41052759 J37/467/2019

Beneficiar:
Amplasament: Mun. Vaslui, str. Traian, nr. 119, NC76266

Nr.Proiect 90/2026

Titlu proiect:
MODERNIZARE SPAȚIU COMERCIAL CHIOȘC EXISTENT

Faza D.T.A.C.


Specificatie	Nume si prenume
Sef proiect	ing. Bogd
Proiectat	arh. Mihai
Desenat	ing. Bogdan Popa

SCARA 1:500


DATA 2026

Titlu planșă: Plan de Situație


Nr. plansa A0.2

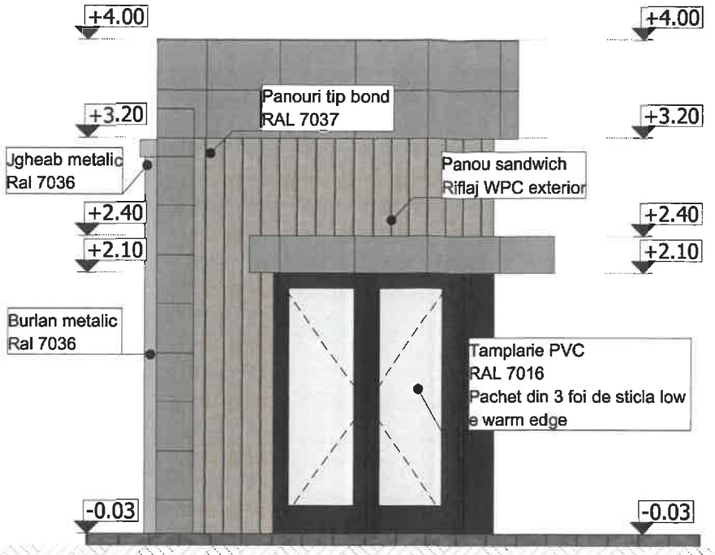


FATADA PRINCIPALA

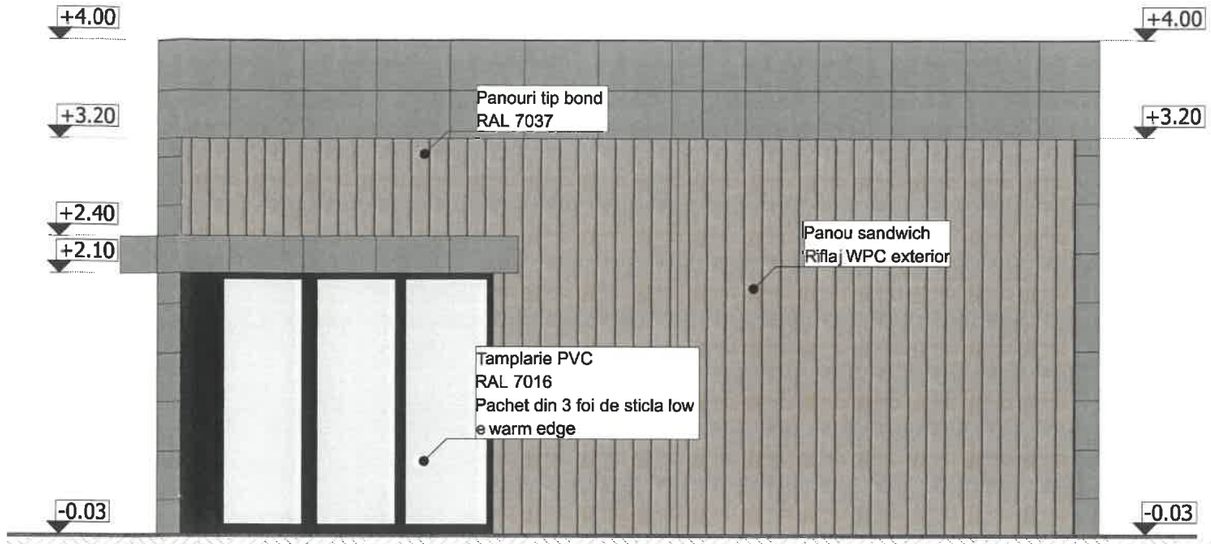

FATADA LATERALA DREAPTA

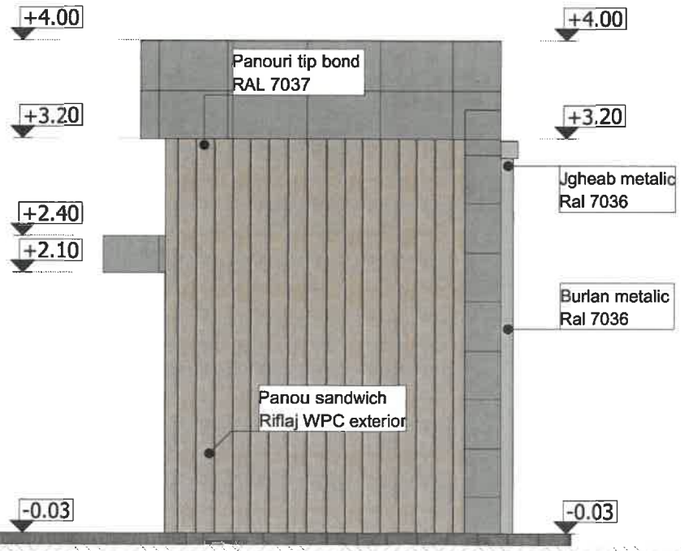

FATADA POSTERIOARA

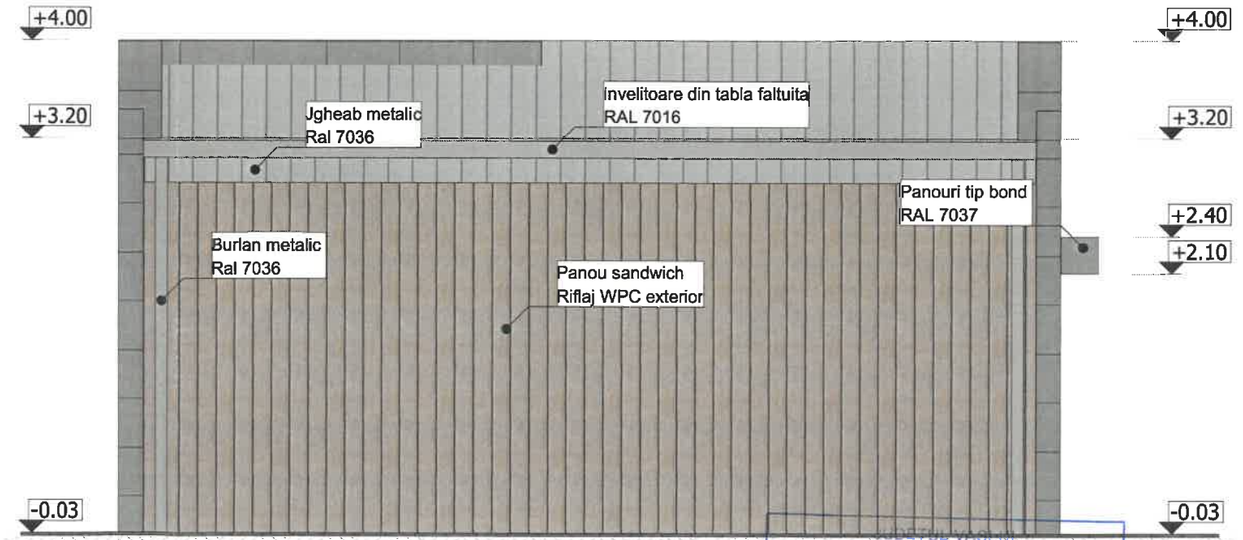

FATADA LATERALA STANGA

PRIMĂRIA MUNICIPIULUI VASLUI
VIZAT SPRE NESCHIMBARE
Anexa la autorizația de construire / desființare
Nr. 325 din 22.10.2025

Verificator	Nume/Prenume	Semnatura	Cerinte	rtiza	nr./data
DECO	S.C. DECO PROIECTARE S.R.L. J37/467/2019 CUI:41052759			Beneficiar: Adresa obiectiv: Vaslui, str. Traian, nr. 113, NC76266	PROIECT 90/2026
SPECIFICARE	NUME SI PRENUME	SEMNATURA	Scara 1:100	Denumire proiect: MODERNIZARE SPAȚIU COMERCIAL CHIOȘC EXISTENT	FAZA D.T.A.C.
Șef Proiect	ING. E				
Proiectat	Arh. M		Data 2026	Fatade	PLANSA A3.1
Desenat	ST. ARI				