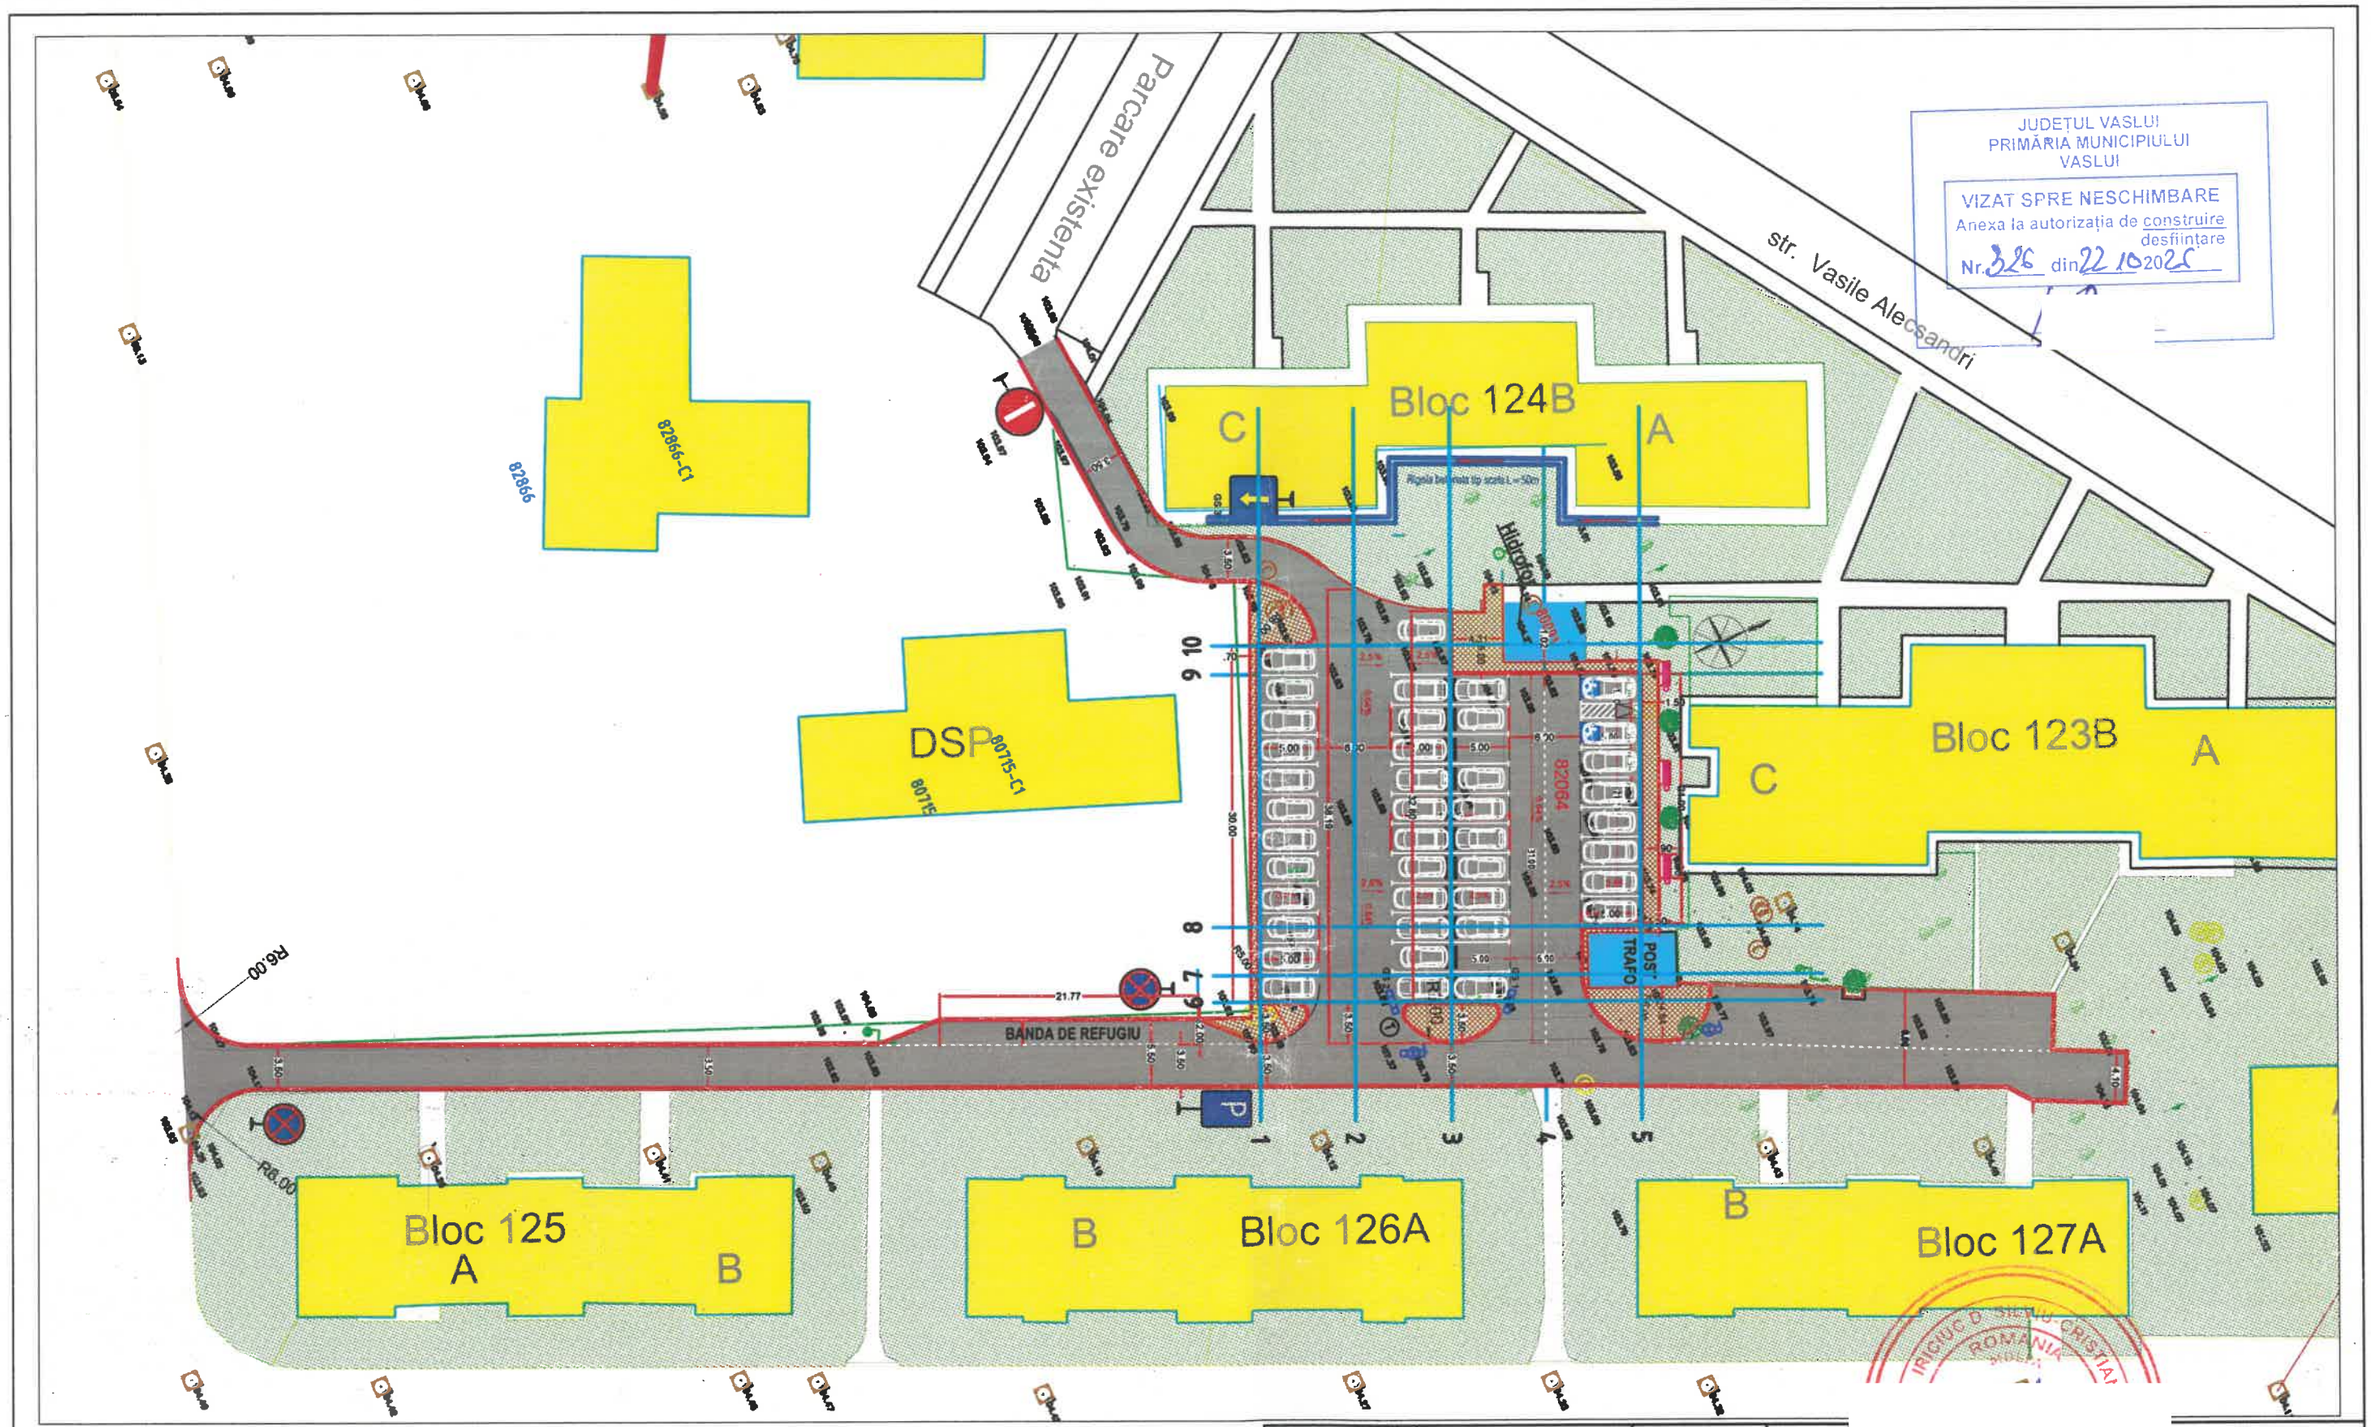



Categoria de importanță: „C" conform HG 766/1997
Clasa de importanta III
Perioada de colt Tc = 0,70 sec
Acceleratia ag = 0,30 g

LEGENDA

- Acces auto si spatiu de manevra in incinta parcarii amenajat cu imbracaminte asfaltica
- Locuri de parcare amenajate cu imbracaminte asfaltica 5,00m x 2,50m
- Trotuar pavele pietonale incadrat cu bordura prefabricata 10x15cm spre spatiul verde
- Bordura prefabricata 20x15cm
- Banca si cos de gunoi - 3buc
- Opritor roti parcare 180cm

| | | | |
|---|---|---|---|
| Expert | | | |
| Verificator | | | |
| Verificator/Expert | Nume si prenume | Semnatura | Cerinta |

Sediu social:
Strada Spiru Haret, nr 4,
Bloc 273, etaj 1, COREVAS
Municipiul Vaslui, judetul Vaslui
Telefon: 0746.952723

C.U.I. :RO 39772200
J37/571/22.08.2018
37/571/2018

FIRMA: ASI PROIECT S.R

| Specificatie | Nume si prenume |
|---|---|
| Sef proiect | Ing. Avra |
| Proiectat | Ing. Avra |
| Desenat | Ing. Avra... |

Referat:
Beneficiar: MUNICIPIUL VASLUI
Obiectiv: "SISTEMATIZARE ZONA STR. DIMITRIE STRURZA (PARCARI, DRUMURI DE ACCES, ETC.)" MUNICIPIUL VASLUI, JUDETUL VASLUI

Nr. Proiect: 10/2026
Etapa:

Scara: 1:500
Data: 2026

Denumire plansa: Plan de situatie general Sistematizare verticala

D.T.A.C.
Nr Plansa: 2