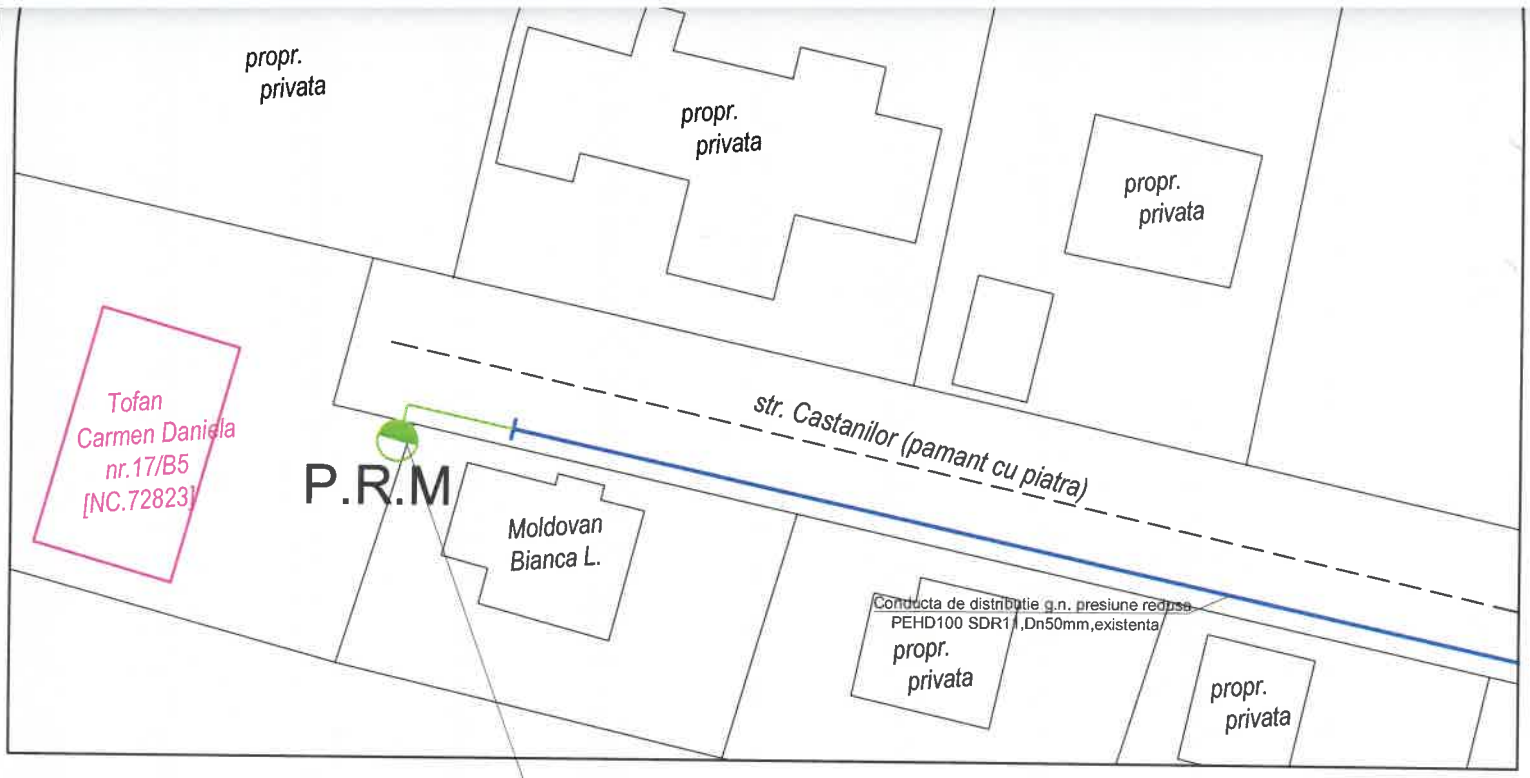


Racord g.n. presiune redusa individual din PEHD Dn32
L=13m-proiectat,Qi=3.74 mc/h

VIZAT SPRE NESCHIMBARE
Anexa la autorizatia de construire
Nr. 332 din 30.10 2026
JUDETUL VASLUI
PRIMĂRIA MUNICIPIULUI
VASLUI

FAM.TOFAN CARMEN DANIELA STR.CASTANILOR

P.R.M. ECHIPAT: A) REGULATOR TIP UZ CASNIC
- Qmax = 25 mc/h P1=2-0.05 Bar; P2=0,025 Bar
B) CONTOR VOLUMETRIC CU MEMBRANA TIP G4

RACORD G.N. INDIVIDUAL DIN PE Ø32mm, L=13m, PROIECTAT,
PE STR. CASTANILOR

CONDUCTA G.N. PR. REDUSA DIN PE Ø50mm, EXISTENTA
PE STR. CASTANILOR

NOTA:

- **Proba de rezistență: verificarea se va realiza la presiunea de 9 bar.**
*Timpul de realizare **a probei de rezistență** la presiune a conductei de distribuție a gazelor naturale, **a racordului** sau a instalației de utilizare a gazelor naturale va fi de **1 oră**);*
- **Proba de etanșeitate: verificarea se va realiza la presiunea de 6 bar.**
*Timpul de realizare **a probei de etanșeitate** la presiune a conductei de distribuție a gazelor naturale, **a racordului** sau a instalației de utilizare a gazelor naturale va fi de **1 oră**);*
- **Adincimea de pozare a rcordului g.n. proiectat din PE,Dn32mm,este de 0,9m de la generatoarea superioara a conductei g.n. existente.**