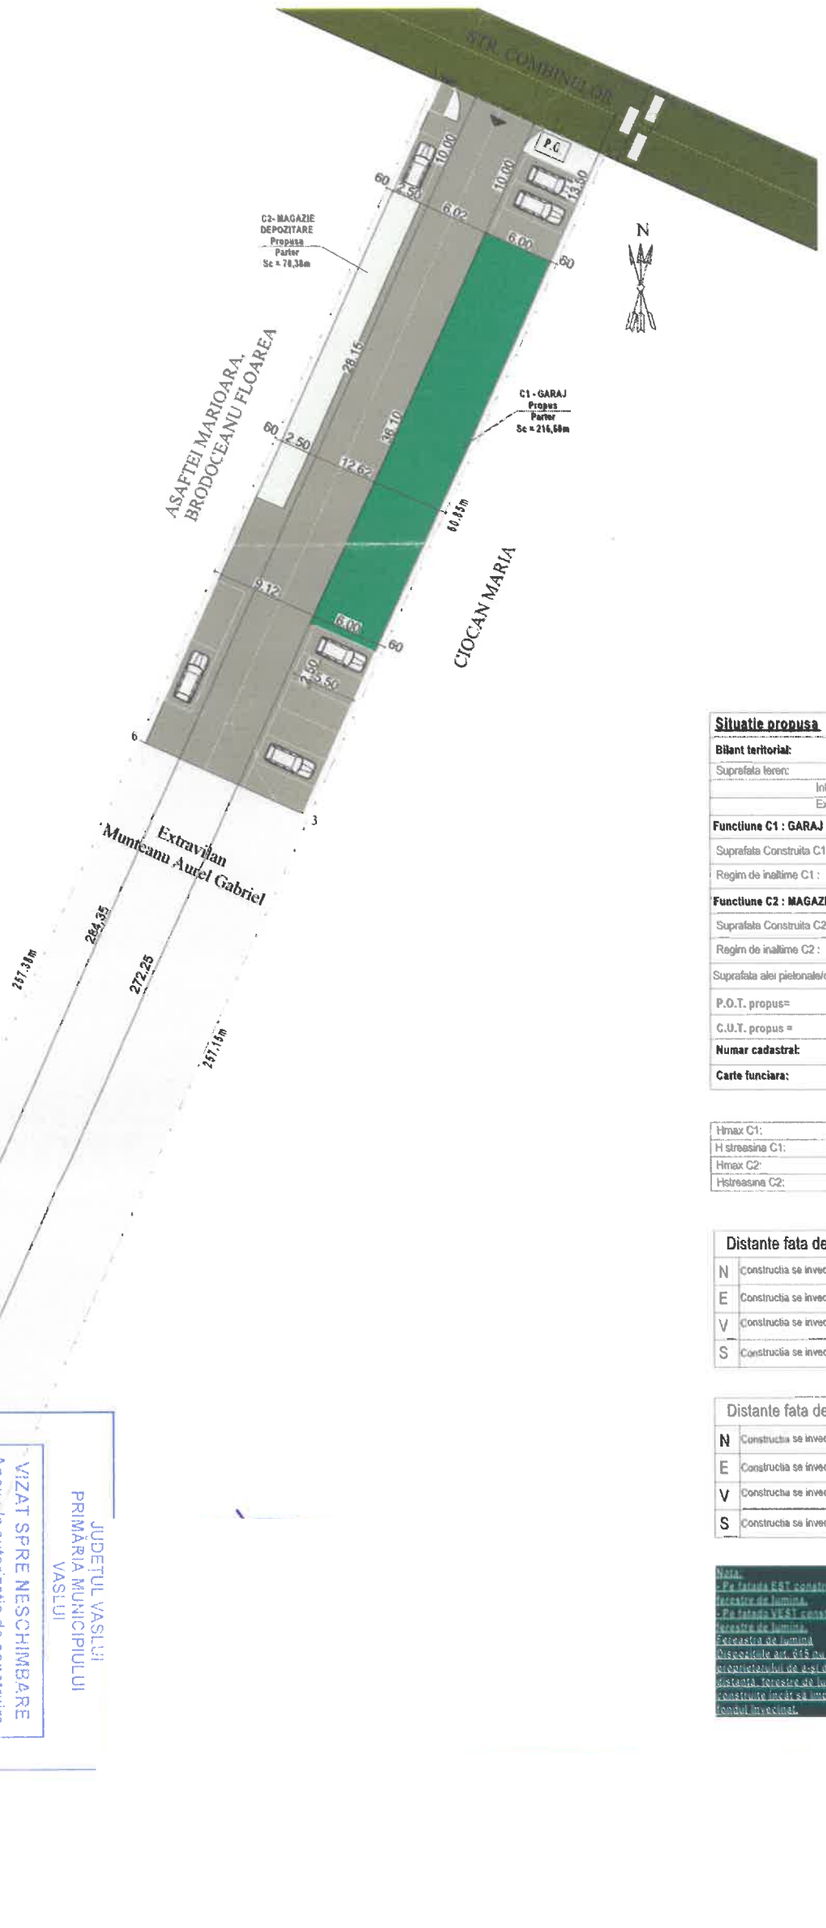


Situatie propusa	
Bilant teritorial:	
Suprafata teren:	5000.00 mp
Intravilan	957.00 mp
Extravilan	4043.00 mp
Functiune C1 : GARAJ	
Suprafata Construita C1 :	216.60 mp
Regim de inaltime C1 :	Parter
Functiune C2 : MAGAZIE DEPOZITARE	
Suprafata Construita C2 :	70.38 mp
Regim de inaltime C2 :	Parter
Suprafata alei pietonale/carosabile:	582.4mp
P.O.T. propus=	29.98 %
C.U.T. propus =	0.299
Numar cadastral:	74818
Carte funciara:	74818

Legenda:	
	Imprejmuire propusa
	Acces pietonal
	Acces principal
	Acces auto
	Platforma betonata
	GARAJ propus
	Magazie depozitare propusa
	Spatii verzi

Hmax C1:	+3.50 m
H streasina C1:	+2.72 m
Hmax C2:	+3.50 m
Hstreasina C2:	+3.00 m

Distante fata de limite C1:	
N	Constructia se invecineaza la 10.00 m fata de limita de proprietate
E	Constructia se invecineaza la 0.60 m fata de limita de proprietate
V	Constructia se invecineaza la 9.12 m fata de limita de proprietate
S	Constructia se invecineaza la 272.25 m fata de limita de proprietate

Distante fata de limite C2:	
N	Constructia se invecineaza la 10.00 m fata de limita de proprietate
E	Constructia se invecineaza la 12.62 m fata de limita de proprietate
V	Constructia se invecineaza la 0.60 m fata de limita de proprietate
S	Constructia se invecineaza la 284.35 m fata de limita de proprietate


Nota:
- Pe fatada EST constructia C1 prezinta doar ferestre de lumina.
- Pe fatada VEST constructia C2 prezinta doar ferestre de lumina.

Ferestre de lumina
Dispozitiile art. 615 nu exclud dreptul proprietarului de a-si deschide, fata limita de distanta, ferestre de lumina daca vecinul isi construieste imediat sa impiedice vederea spre fondul invecinat.

JUDEȚUL VASLUI
PRIMĂRIA MUNICIPIULUI
VASLUI

VIZAT SPRE NESCHIMBARE
Anexă la autorizația de construire / de amenajare
Nr. 335 din 30.10 2026

CORP C1

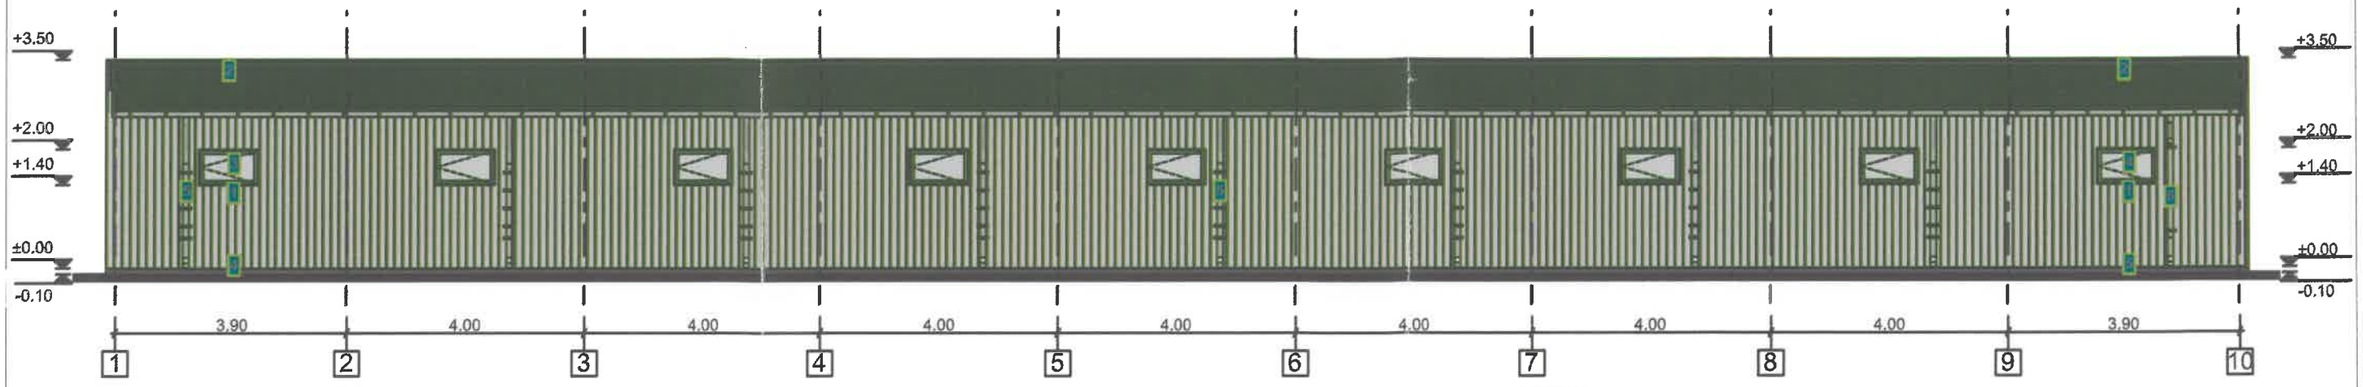


LEGENDA

1 *Panou termoizolant culoare gri antracit*
2 *Panou termoizolant culoare gri antracit*
3 *Riflaj culoare portocaliu*
4 *Tamplarie din profile PVC finisaj gri antracit*
5 *Soclu-sort tabla culoare gri antracit*
6 *Jgheaburi si burlane din tabla vopsita in nuanta invelitorii*

JUDEȚUL VASLUI
PRIMĂRIA MUNICIPIULUI VASLUI
VIZAT SPRE NESCHIMBARE
Anexa la autorizația de construire / desființare
Nr. 335 din 30.10 20 26
Arhitect - ș

CORP C2

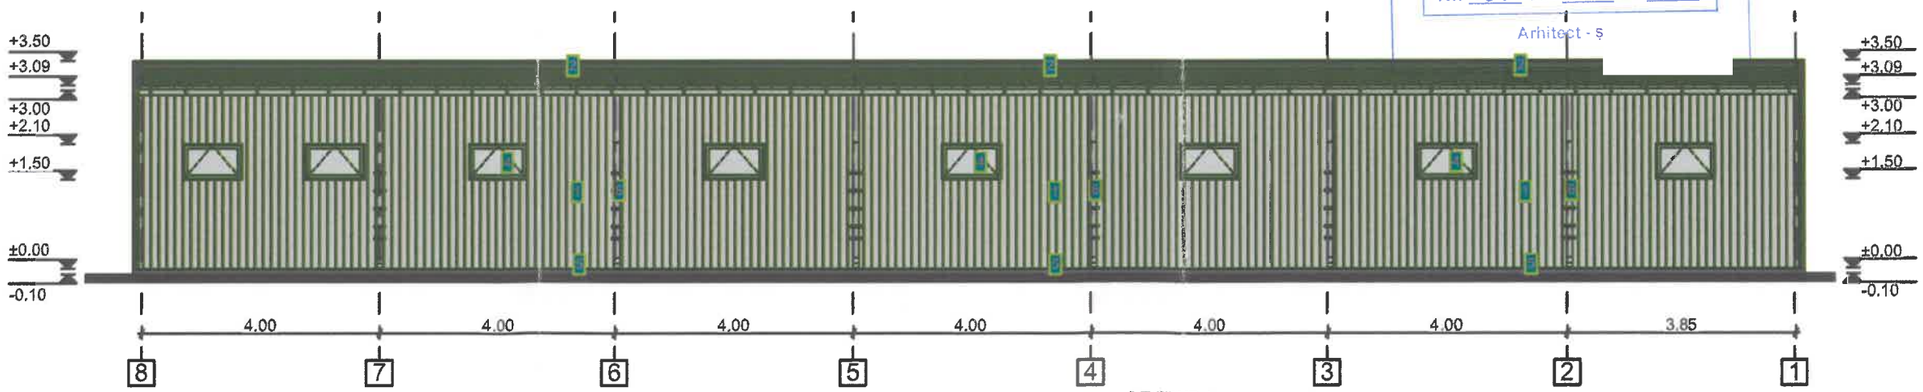


LEGENDA

1 *Panou termoizolant culoare gri antracit*
2 *Panou termoizolant culoare gri antracit*
3 *Riflaj culoare portocaliu*
4 *Tamplarie din profile PVC finisaj gri antra*
5 *Soclu-sort tabla culoare gri antracit*
6 *Jgheaburi si burlane din tabla vopsita in n*


Clasa importanta: IV
Categoria importanta: D
Nivelul de stabilitate la foc: IV
Zona seismica ag=0.30g Tc=0.7
Zona eoliana: III
Zona climatica : III

Fatada est corp C

CORP C1

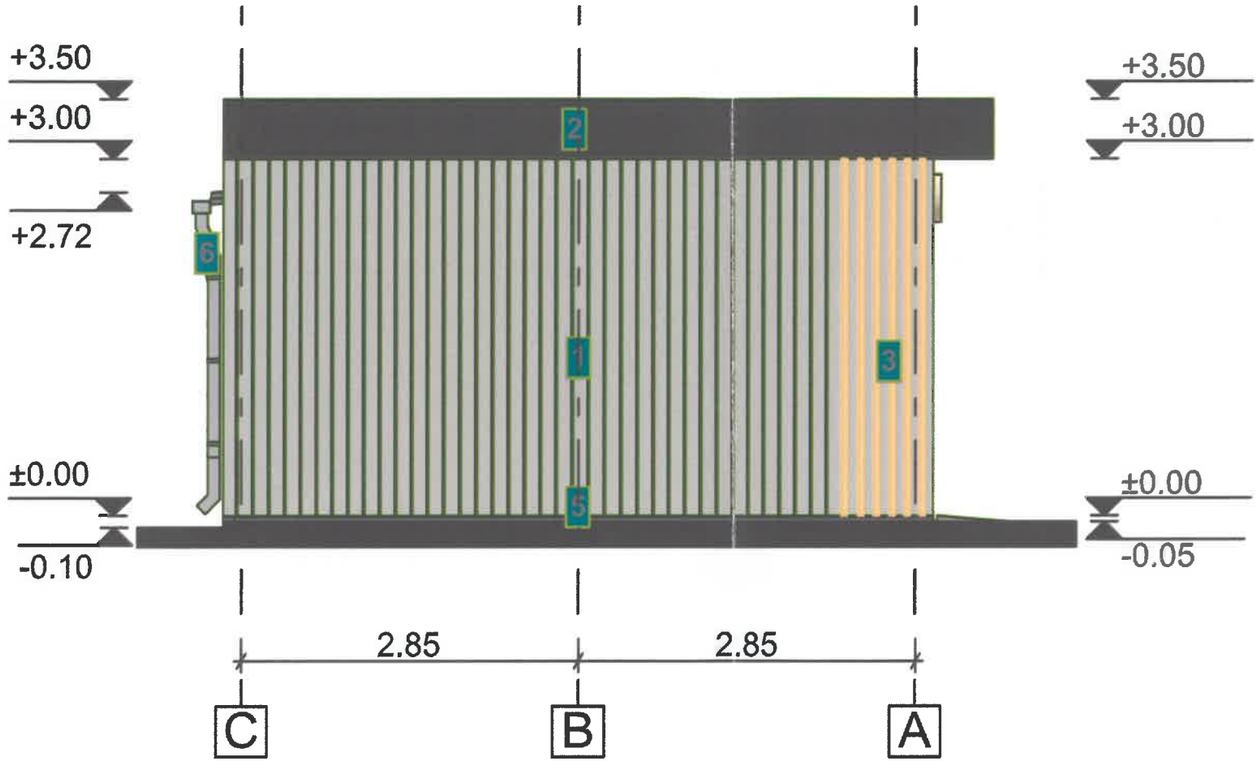

CORP C2

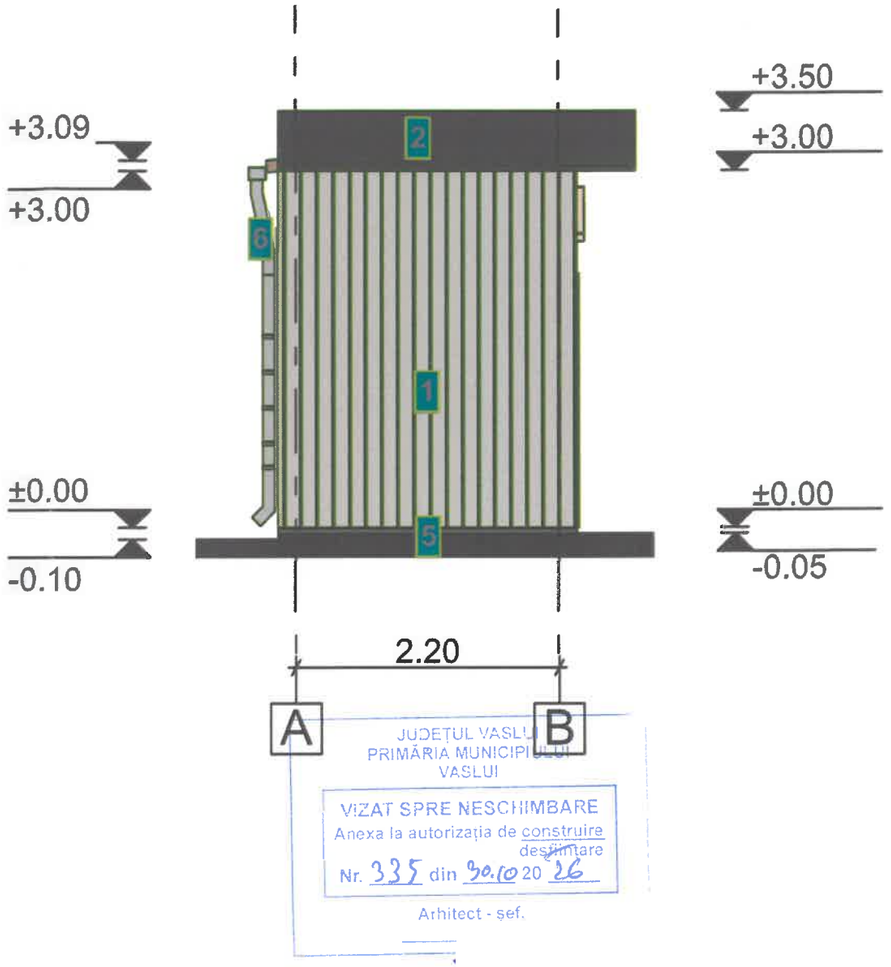


JUDEȚUL VASLUI
PRIMĂRIA MUNICIPIULUI VASLUI
VIZAT SPRE NESCHIMBARE
Anexa la autorizația de construire desființare
Nr. 335 din 30.10 20 26
Arhitect - șef.

LEGENDA


1 *Panou termoizolant culoare gri antracit*
2 *Panou termoizolant culoare gri antracit*
3 *Riflaj culoare portocaliu*
4 *Tamplarie din profile PVC finisaj gri antracit;*
5 *Soclu-sort tabla culoare gri antracit*
6 *Jgheaburi si burlane din tabla vopsita in nuanta invelitorii*

C+

CORP C1

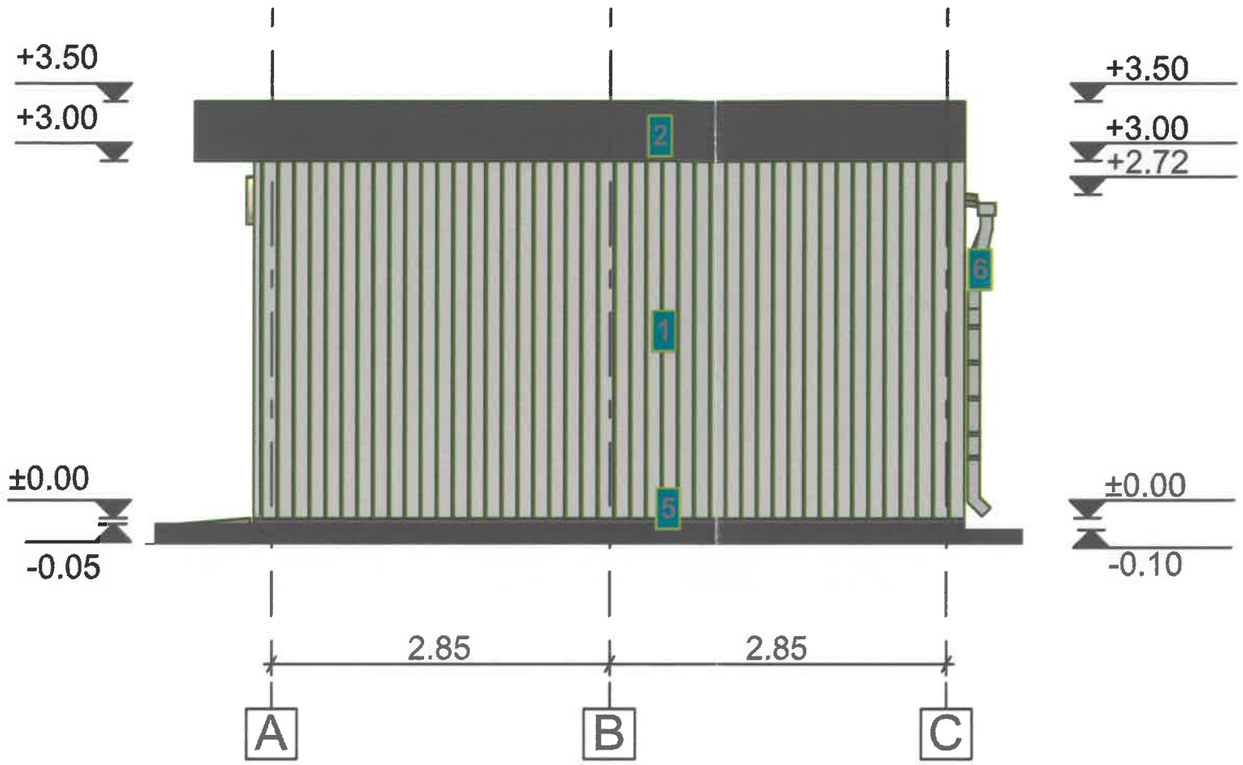

CORP C2

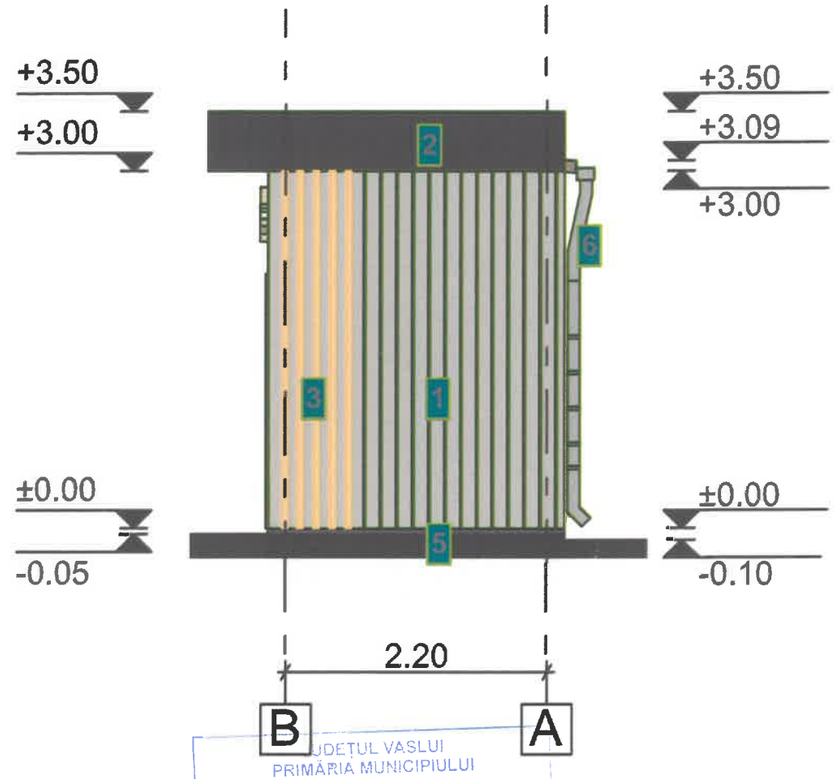


LEGENDA

1 *Panou termoizolant culoare gri antracit*
2 *Panou termoizolant culoare gri antracit*
3 *Riflaj culoare portocaliu*
4 *Tamplarie din profile PVC finisaj gri antracit;*
5 *Soclu-sort tabla culoare gri antracit*
6 *Jgheaburi si burlane din tabla vopsita in nuanta invelitorii*

JUDETUL VASLUI
PRIMĂRIA MUNICIPIULUI VASLUI
VIZAT SPRE NESCHIMBARE
Anexa la autorizația de construire / demolare
Nr. 335 din 30.10 20 26
Arhitect - șef,

CORP C1

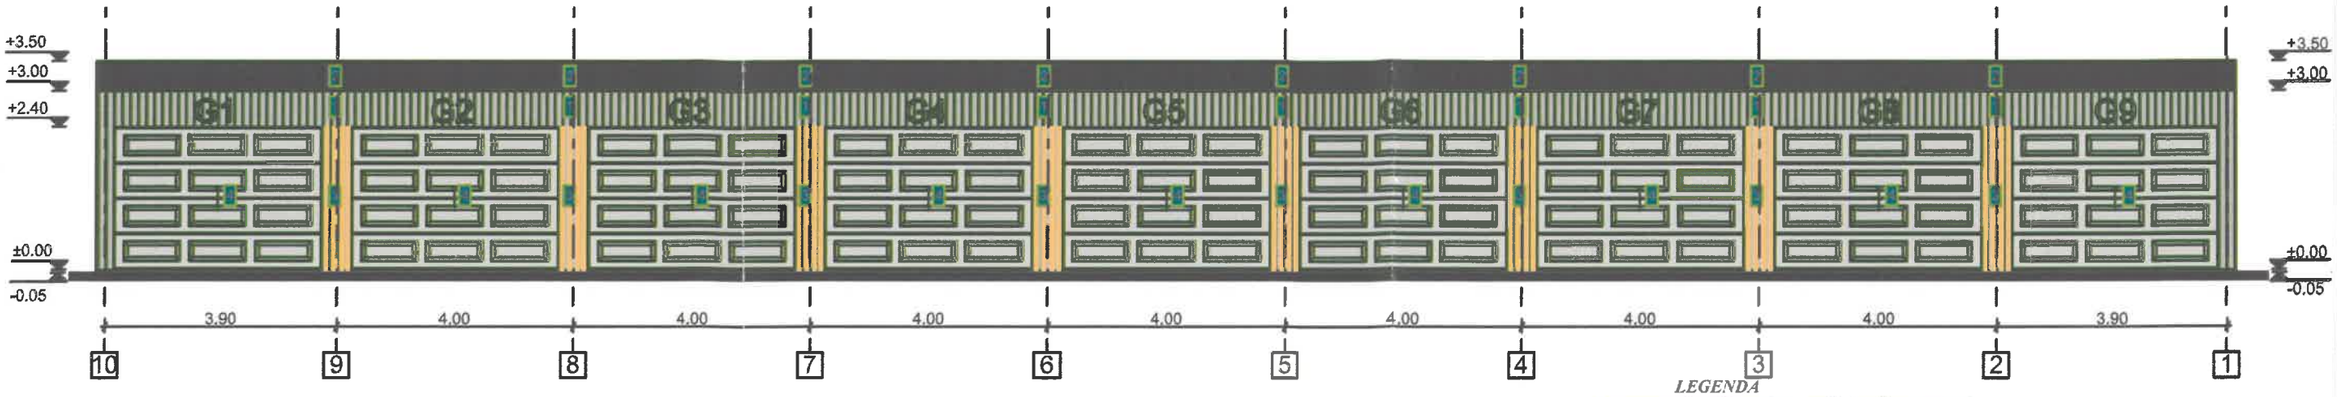


LEGENDA

1 *Panou termoizolant culoare gri antracit*
2 *Panou termoizolant culoare gri antracit*
3 *Rigla culoare portocaliu*
4 *Tamplarie din profile PVC finisaj gri antracit;*
5 *Soclu-sort tabla culoare gri antracit*
6 *Ignebuiri si hurlane din tabla vopsita in nuanta invelitorii*

VIZAT SPRE NESCHIMBARE
Anexa la autorizația de construire / desființare
Nr. 335 din 30.10 20 26
Arhit

CORP C2

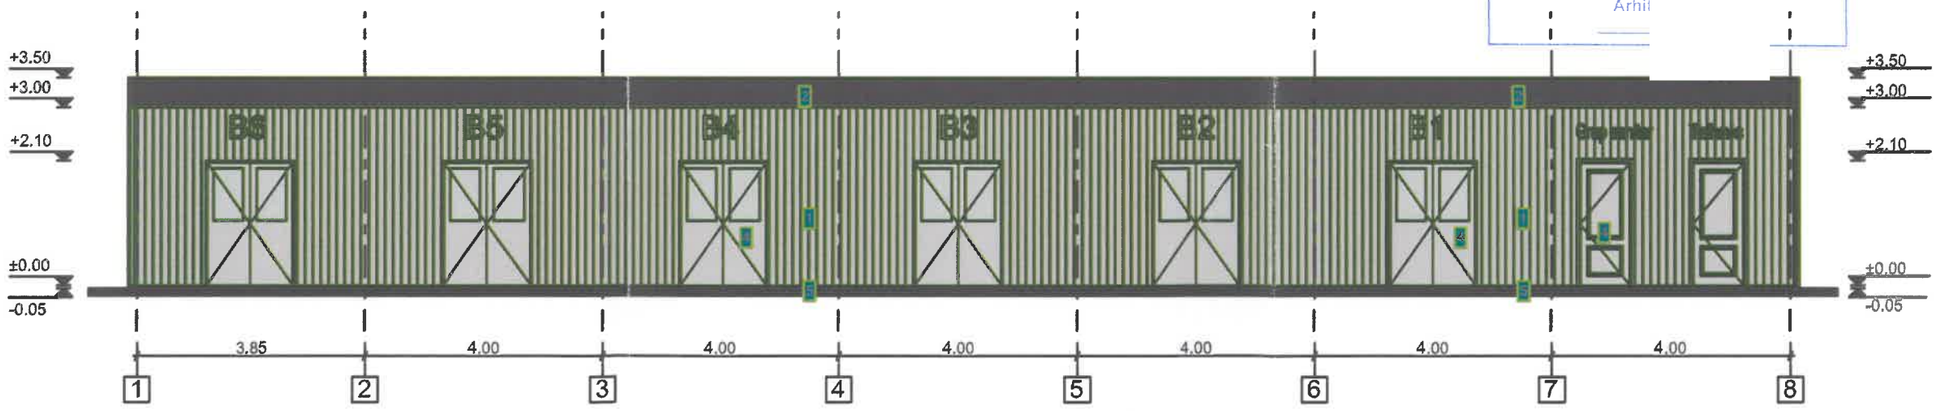

LEGENDA

1 *Panou termoizolant culoare gri antracit*
2 *Panou termoizolant culoare gri antracit*
3 *Rigla culoare portocaliu*