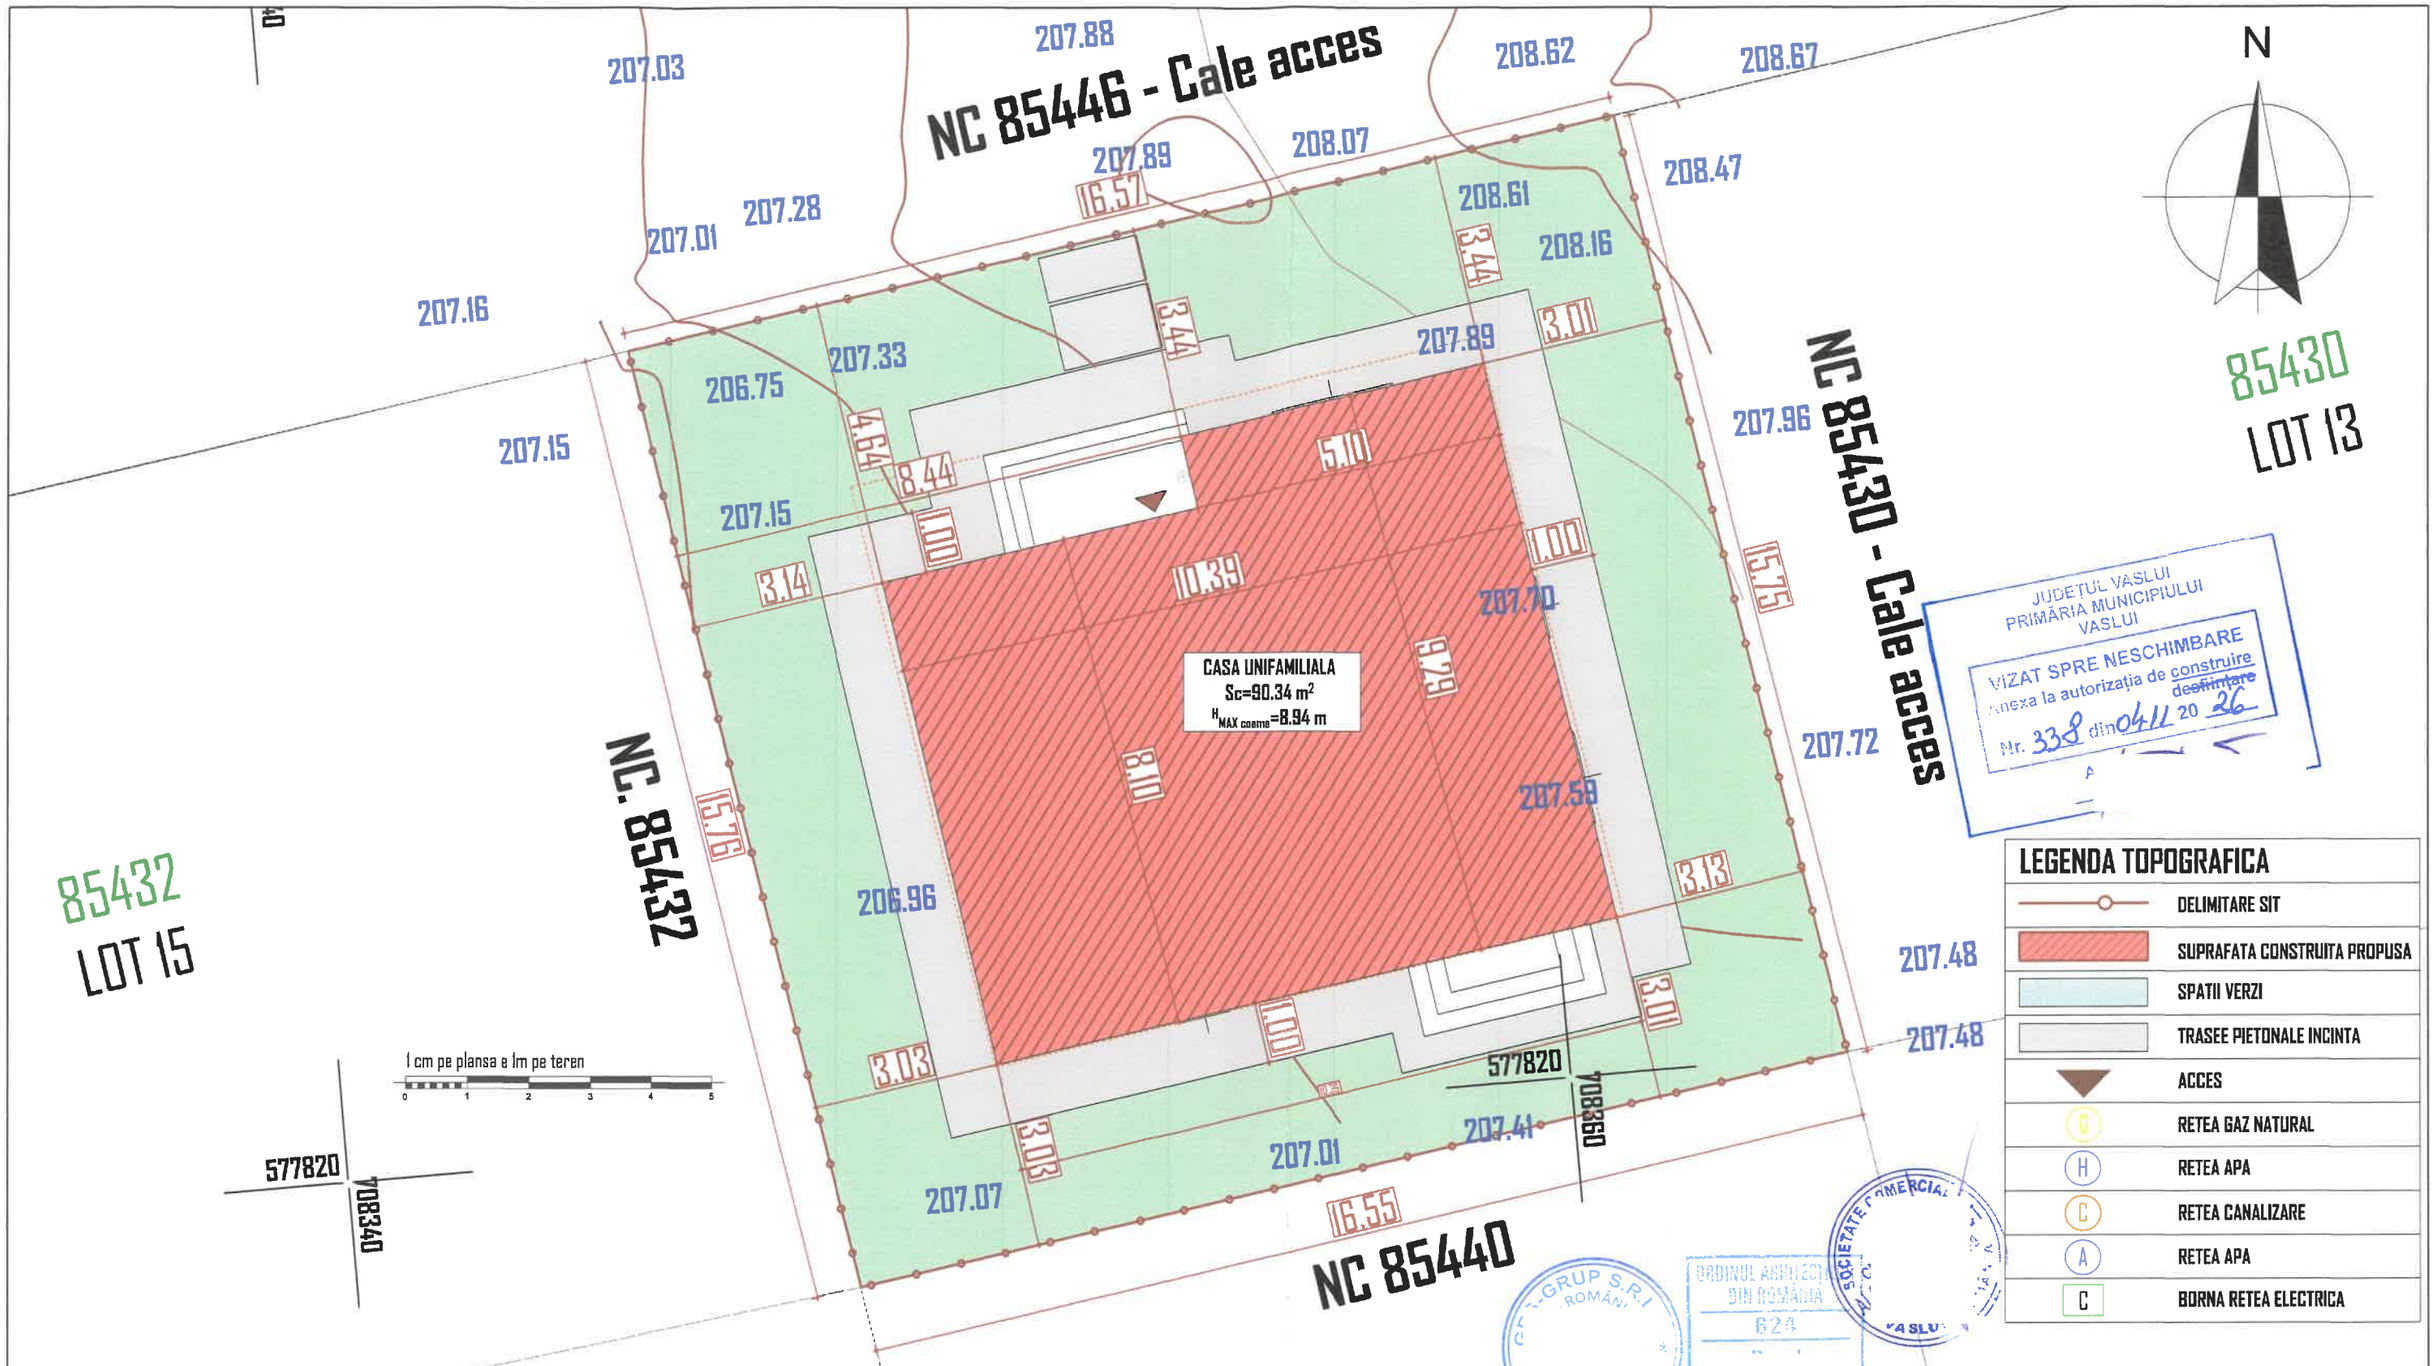


JUDETUL VASLUI
PRIMĂRIA MUNICIPIULUI
VASLUI
VIZAT SPRE NESCHIMBARE
Anexa la autorizația de construire ~~desființare~~
Nr. 338 din 04.11 20 26

LEGENDA TOPOGRAFICA

- DELIMITARE SIT
- SUPRAFATA CONSTRUITA PROPUSA
- SPATII VERZI
- TRASEE PIETONALE INCINTA
- ACCES
- RETEA GAZ NATURAL
- RETEA APA
- RETEA CANALIZARE
- RETEA APA
- BORNA RETEA ELECTRICA

Bilanț teritorial


INDICATORI FIZICI		ALINIAMENTE SI VECINATATI
S_{teren}= 261 mp $S_{construite\ propuse}$=91.25 mp $S_{desfasurata\ propusa}$=182.50 mp $S_{alei\ pietonale\ propusa}$=54.75 mp $S_{alei\ carosabile\ propusa}$=12.5 mp $S_{spatii\ verzi}$=101.7 mp POT= 34.96 % CUT = 0.69 Acd/mp	Arie utila: 132.44 $H_{coama\ max}$=8.94 m $H_{min\ streasina}$=6.50 m	N =3.44 m fata de limita de proprietate; S=3.03 m fata de limita de proprietate; V=3.14 m fata de limita de proprietate; E=3.13 m fata de limita de proprietate;

CATEGORIA DE IMPORTANTA - C	CLASA DE IMPORTANTA - III	GRADUL DE REZISTENTA LA FOC - III
PROIECTANT GENERAL tel. 0754024539	ALSTRUCT PROJECT	VERIFICATOR
PROIECTANT DE SPECIALITATE CU. ...21		ADRESA: Intravilan conf. PUG, judetul Vaslui, municipiul Vaslui, strada Dimitrie Cantemir, nr. FN, NC 85431
		BENEFICIAR:

SPECIFICATIE	NUME	SEMNATURA
SEF PROIECT	ing. C	
PROIECTAT	arh. D	
DESENAT	ing. C	

SCARA:	TITLU PROIECT:	Faza:
1:100	OBTINEREA AUTORIZATIEI DE CONSTRUIRE PENTRU LOCUINTA UNIFAMILIALA P+1E, AMENAJARE TEREN, ÎMPREJMUIRE, RACORDURI UTILITATI, ORGANIZARE SANTIER	D.T.A.C.
DATA: 2026	PLAN DE SITUATIE	A.01


PROIECT NR. 1/2026

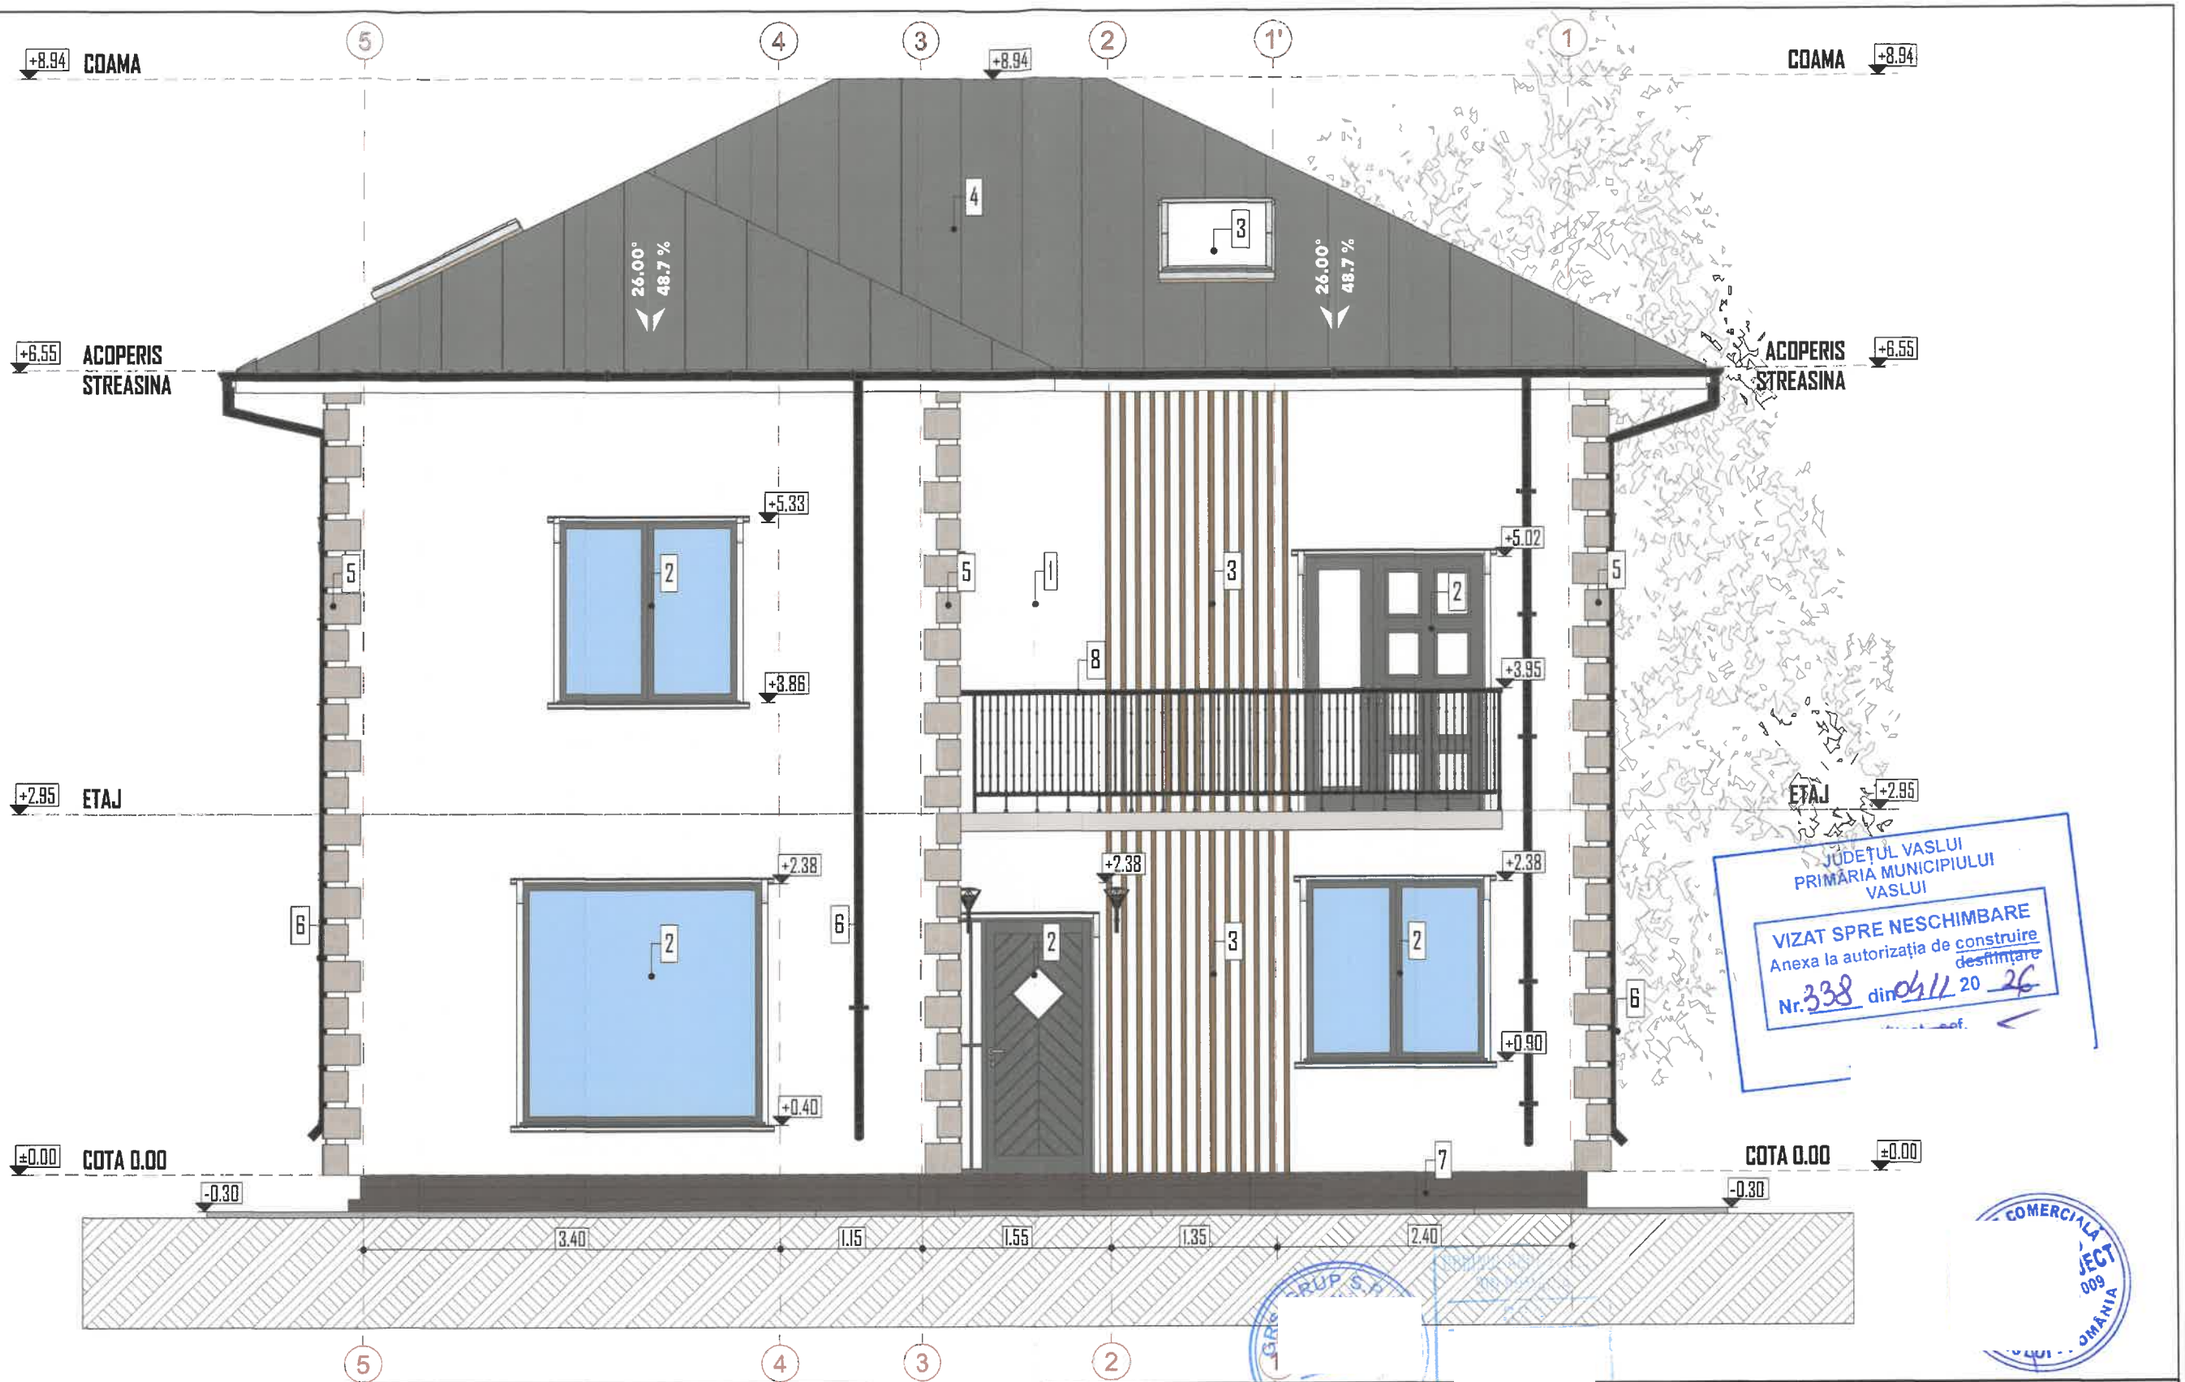

LEGENDA
1. TENCUIALA DECORATIVA RUGOASA ALBA;
2. TÂMPLARIE P.V.C. CULOARE ANTRACIT RAL 7022;
3. RIFLAJ DIN PROFILE DE LEMN TRATAT;
4. INVELITOARE TABLA CUTATA TIP TIGLA NEAGRA RAL 9005;
5. PIATRA DE COLT(QUOIN) DECORATIVA BEJ DESCHIS;
6. JGHEABURI METALICE VOPSITE CULOARE NEAGRA RAL 9005;
7. SOCLU CU DECORATIVA VOPSEA MARO RAL 3011;
8. BALUSTRADA METALICA DIN PROFILE DE OTEL;

JUDEȚUL VASLUI
PRIMĂRIA MUNICIPIULUI VASLUI
VIZAT SPRE NESCHIMBARE
Anexa la autorizația de construire ~~desființare~~
Nr. 338 din 04/11 20 26

CATEGORIA DE IMPORTANTA - C			CLASA DE IMPORTANTA - III	GRADUL DE REZISTENTA LA FOC - III
PROIECTANT GENERAL CI tel. 0754024539			ALSTRUCT PROJECT	VERIFICATOR
PROIECTANT DE SPECIALITATE CUI 4 !1			GRS / CERT IND®	ADRESA: Intravilan conf. PUG, județul Vaslui, municipiul Vaslui, strada Dimitrie Cantemir, nr. FN, NC 85431
				BENEFICIAR: / PROIECT NR. 1/2026
SPECIFICATIE	NUME	SEMNATURA	SCARA: 1:50	TITLU PROIECT: OBTINEREA AUTORIZATIEI DE CONSTRUIRE PENTRU LOCUINTA UNIFAMILIALA P+1E, AMENAJARE TEREN, ÎMPREJMUIRE, RACORDURI UTILITATI, ORGANIZARE SANTIER / Faza: D.T.A.C.
SEF PROIECT	i		DATA: 2026	FATADA PRINCIPALA / A.07
PROIECTAT	a			
DESENAT	i			

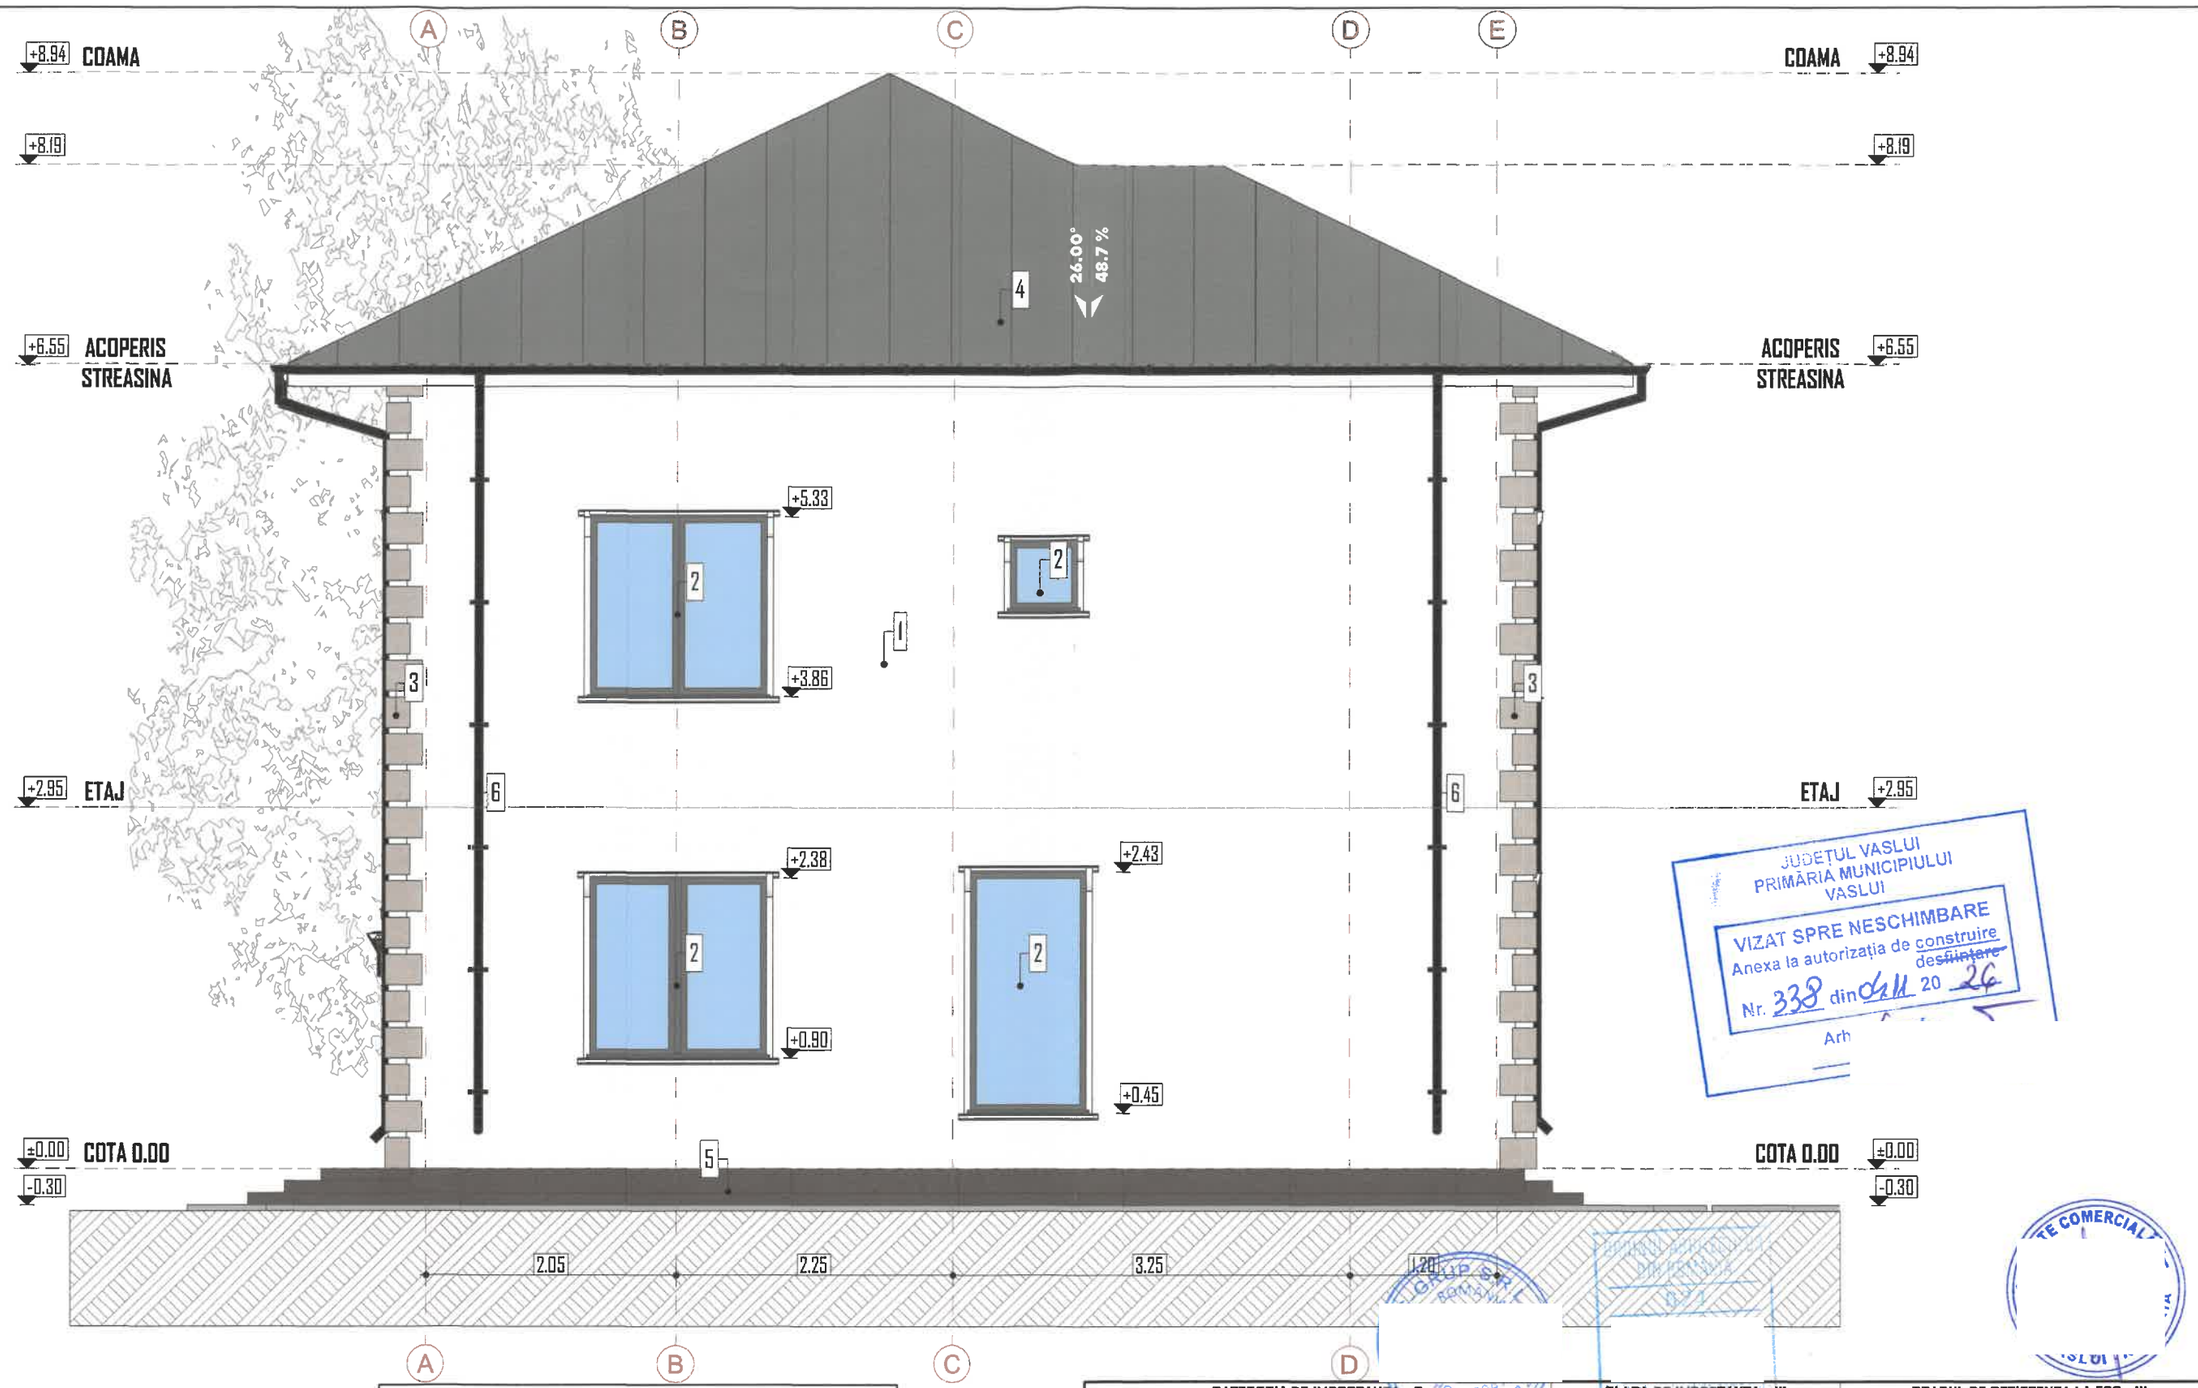


LEGENDA
1. TENCUIALA DECORATIVA RUGOASA ALBA;
2. TAMPLARIE P.V.C. CULOARE ANTRACIT RAL 7022;
3. PIATRA DE COLT(QUOIN) DECORATIVA ANTRACIT RAL 7032;
4. ÎNVELITOARE DIN TABLA CUTATA TIP TIGLA, NEAGRA RAL 9005 ;
5. SOCLU DECORATIVA VOPSEA MARO RAL 3011;
6.JGHEABURI METALICE VOPSEA NEAGRA RAL 9005;

JUDEȚUL VASLUI
PRIMĂRIA MUNICIPIULUI VASLUI
VIZAT SPRE NESCHIMBARE
Anexa la autorizația de construire ~~desființare~~
Nr. 338 din 04.11 20 26

CATEGORIA DE IMPORTANTA - C	CLASA DE IMPORTANTA - III	GRADUL DE REZISTENTA LA FOC - III
PROIECTANT GENERAL C 09 tel. 0754024539	ALSTRUCT PROJECT	VERIFICATOR
PROIECTANT DE SPECIALITATE CUI 42994939 J2021008092/21	CERT IND® Sistem de management certificat ISO 9001/ ISO 14001	ADRESA: Intravilan conf. PUG, judetul Vaslui, municipiul Vaslui, strada Dimitrie Cantemir, nr. FN, NC 85431 BENEFICIAR:

SPECIFICATIE	NUME	SEMNATURA
SEF PROIECT		
PROIECTAT		
DESENAT		

SCARA:	TITLU PROIECT:	Faza:
1:50	OBTINEREA AUTORIZATIEI DE CONSTRUIRE PENTRU LOCUINTA UNIFAMILIALA P+1E, AMENAJARE TEREN, ÎMPREJMUIRE, RACORDURI UTILITATI, ORGANIZARE SANTIER	D.T.A.C.
DATA: 2026	FATADA LATERAL DREAPTA	A.08

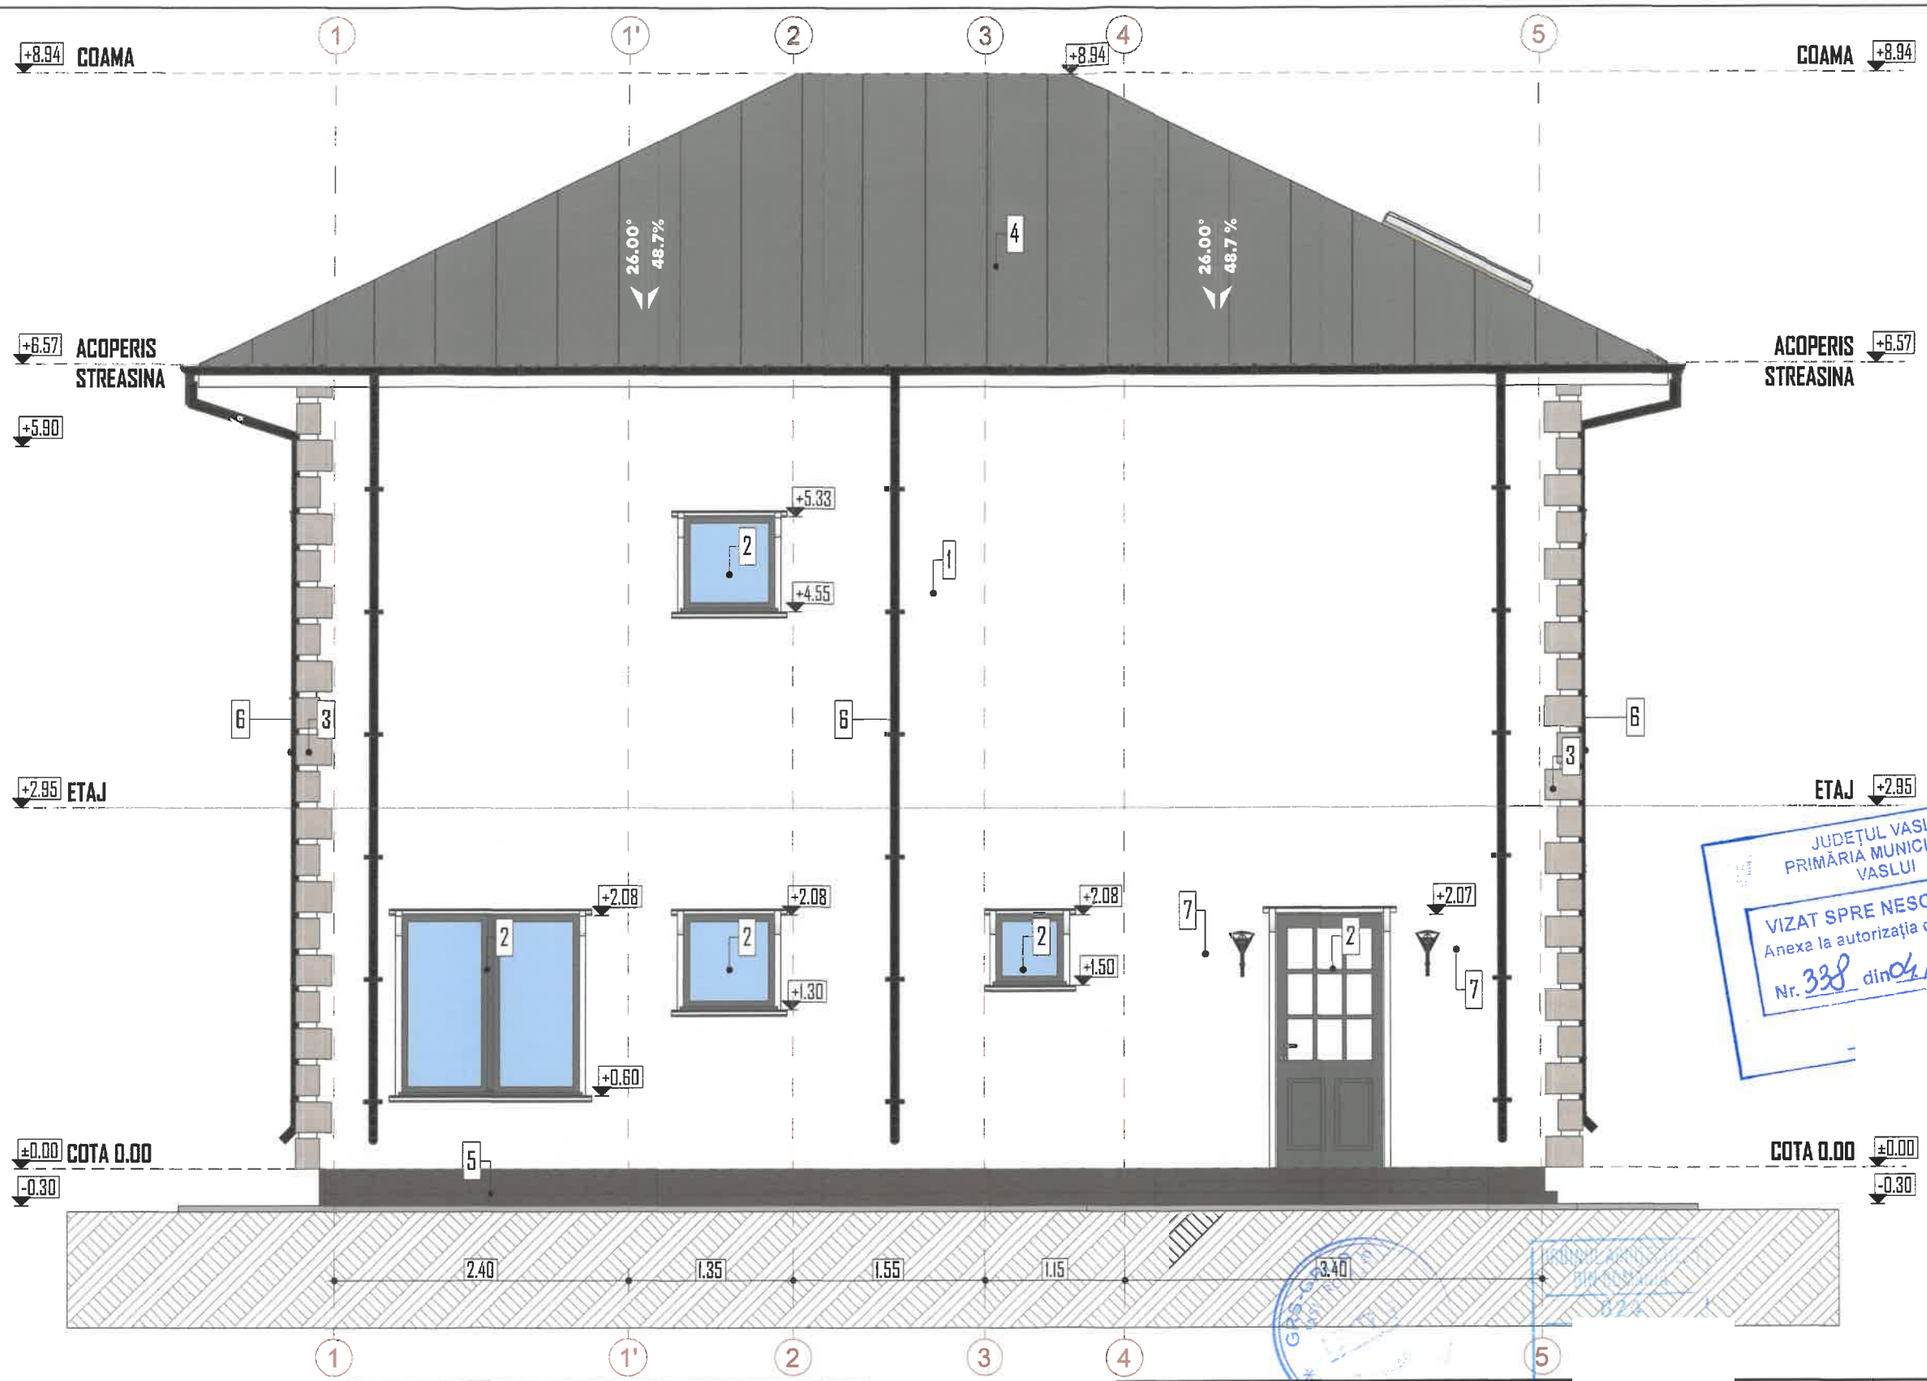


LEGENDA
1. TENCUIALA DECORATIVA RUGOASA ALBA;
2. TÂMPLARIE P.V.C. CULOARE ANTRACIT RAL 7022;
3. PIATRA DE COLT(QUOIN) DECORATIVA BEJ DESCHIS;
4. ÎNVELITOARE DIN TABLA CUTATA TIP TIGLA, NEAGRA RAL 9005;
5. SOCLU CU DECORATIVA VOPSEA MARO RAL 3011;
6. JGHEABURI METALICE VOPSITE CULOARE ANTRACIT RAL 9005;
7. FELINARE EXTERIOARE;

JUDEȚUL VASLUI
PRIMĂRIA MUNICIPIULUI VASLUI
VIZAT SPRE NESCHIMBARE
Anexa la autorizația de construire / ~~desființare~~
Nr. 338 din 04/11 20 26

CATEGORIA DE IMPORTANTA - C	CLASA DE IMPORTANTA - III	GRADUL DE REZISTENTA LA FOC - III
PROIECTANT GENERAL tel. 0754024539	ALSTRUCT PROJECT	VERIFICATOR
PROIECTANT DE SPECIALITATE CUI 42	CERT IND® Sistem de management certificat ISO 9001 ISO 14001	ADRESA: Intravilan conf. PUG, judetul Vaslui, municipiul Vaslui, strada Dimitrie Cantemir, nr. FN, NC 85431 BENEFICIAR:
		PROIECT NR. 1/2026

SPECIFICATIE	NUME	SEMNATURA
SEF PROIECT	ing. (	
PROIECTAT	arh. (	
DESENAT	ing. (	

SCARA:	TITLU PROIECT:	Faza:
1:50	OBTINEREA AUTORIZATIEI DE CONSTRUIRE PENTRU LOCUINTA UNIFAMILIALA P+1E, AMENAJARE TEREN, ÎMPREJMUIRE, RACORDURI UTILITATI, ORGANIZARE SANTIER	D.T.A.C.
DATA: 2026	FATADA POSTERIOARA	A.09

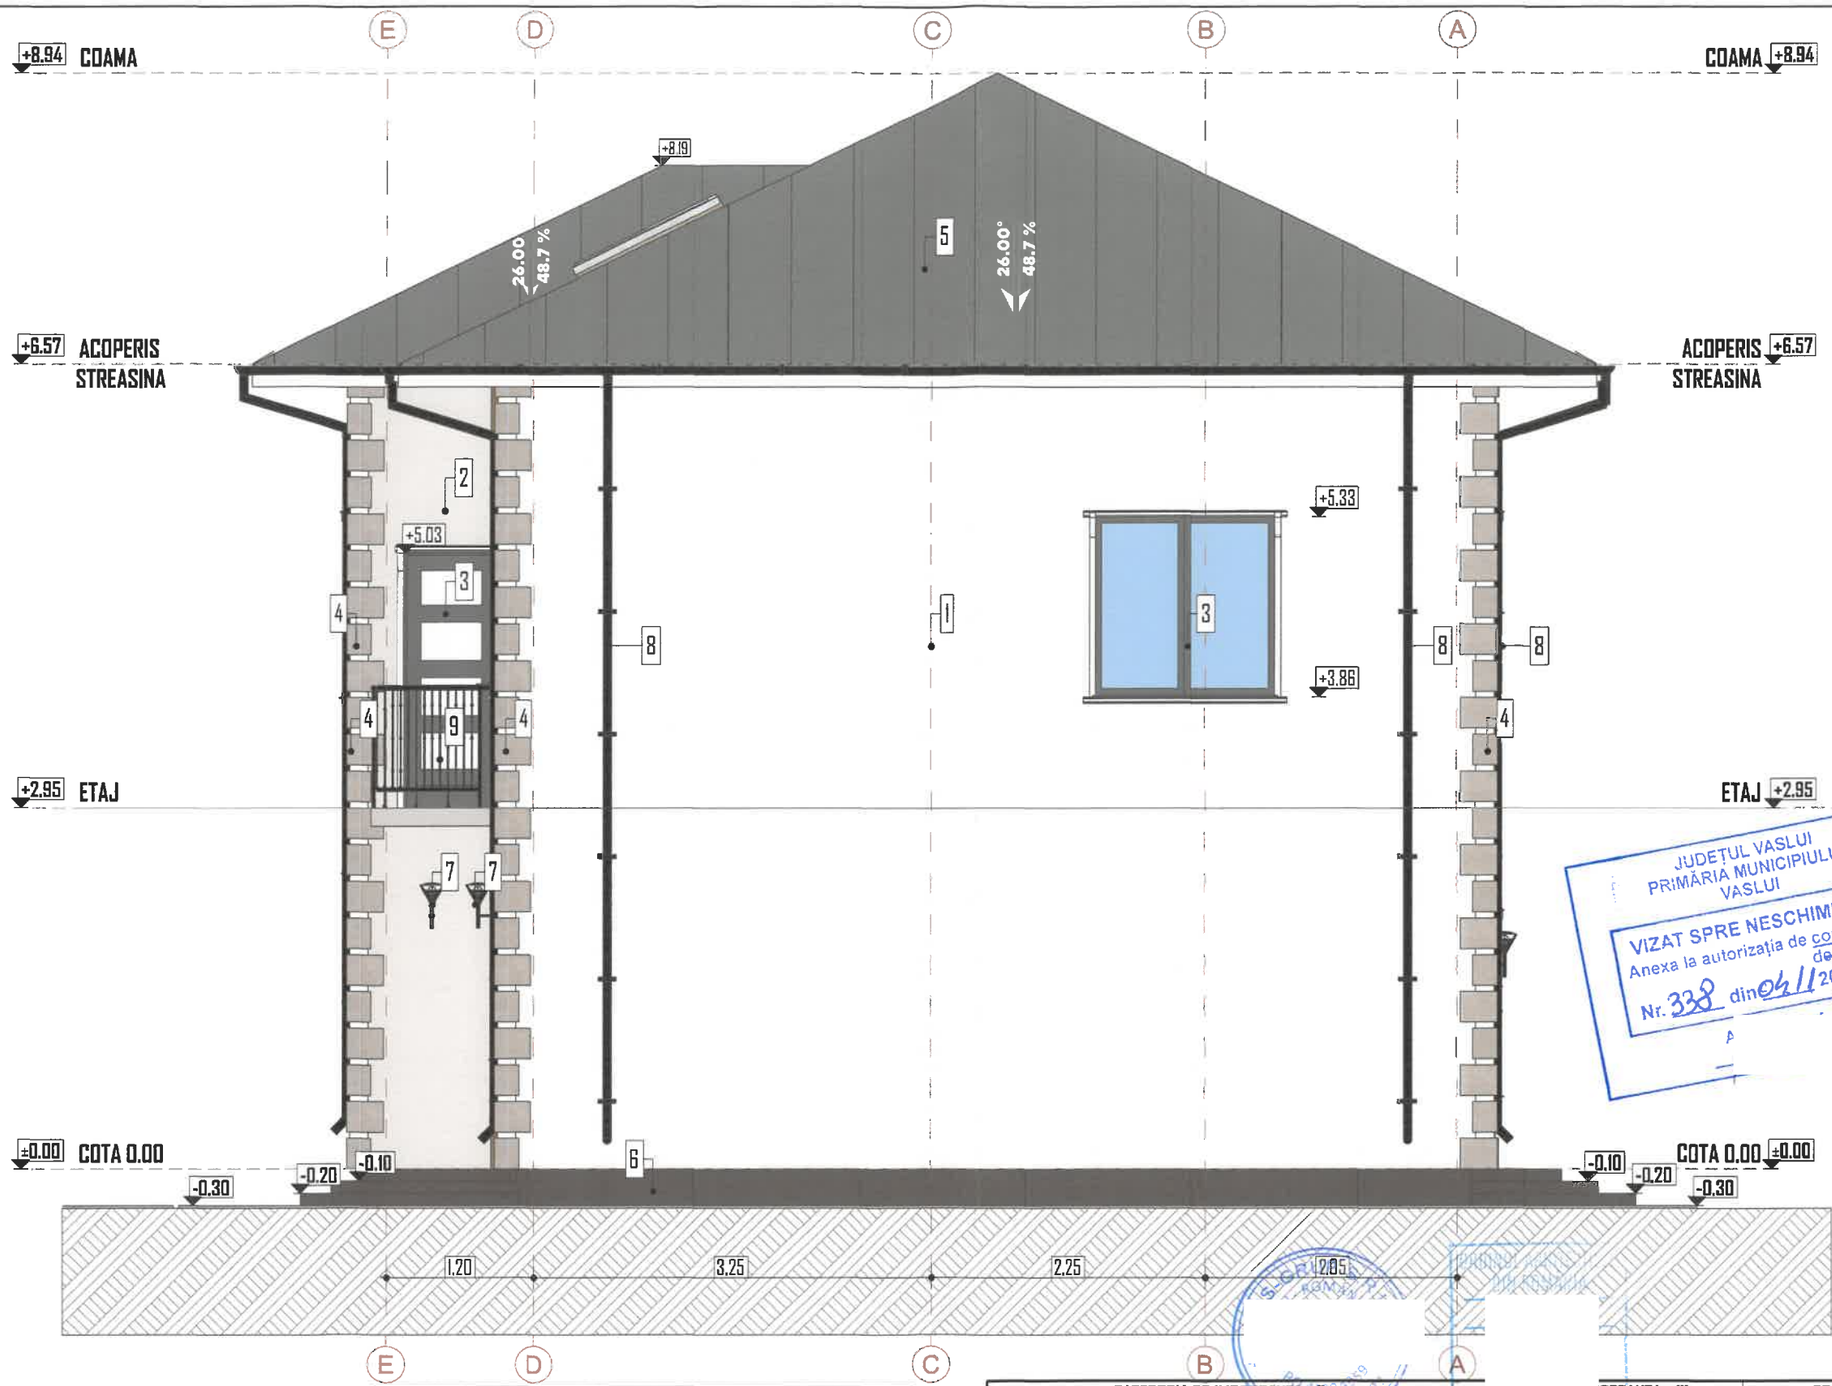

JUDEȚUL VASLUI
PRIMĂRIA MUNICIPIULUI VASLUI
VIZAT SPRE NESCHIMBARE
Anexa la autorizația de construire / ~~desființare~~
Nr. 338 din 04/11/20 26

LEGENDA
1. TENCUIALA DECORATIVA RUGOASA ALBA;
2. TENCUIALA DECORATIVA RUGOASA BEJ RAL 9001;
3. TAMPLARIE P.V.C. CULOARE ANTRACIT RAL 7022;
4. PIATRA DE COLT(QUOIN) DECORATIVA BEJ DESCHIS RAL 7032;
5. ÎNVELITOARE DIN TABLA CUTATA TIP TIGLA, NEAGRA RAL 9005;
6. SOCLU CU DECORATIVA VOPSEA MARO RAL 3011;
7. ILUMINATORI TIP FELINAR;
8. JGHEABURI METALICE VOPSEA NEAGRA RAL 9005;
9. BALUSTRADA DIN METAL CU PANOURI DE STICLA;

CATEGORIA DE IMPORTANTA - C			CLASA DE IMPORTANTA - III	GRADUL DE REZISTENTA LA FOC - III
PROIECTANT GENERAL	SC ALSTRUCT PROJECT S.R.L. CUI 50770669 J2024035117009 tel. 0754024539			VERIFICATOR
PROIECTANT DE SPECIALITATE	GRS- GRUP S.R.L. CUI 42994959 J2021001809221			ADRESA: Intravilan conf. PUG, judetul Vaslui, municipiul Vaslui, strada Dimitrie Cantemir, nr. FN, NC 85431
				BENEFICIAR: / PROIECT NR. 1/2026
SPECIFICATIE	NUME	SEMNATURA	SCARA: 1:50	TITLU PROIECT: OBTINEREA AUTORIZATIEI DE CONSTRUIRE PENTRU LOCUINTA UNIFAMILIALA P+1E, AMENAJARE TEREN, ÎMPREJMUIRE, RACORDURI UTILITATI, ORGANIZARE SANTIER / Faza: D.T.A.C.
SEF PROIECT	ing.		DATA: 2026	FATADA LATERAL STANGA / A.10
PROIECTAT	arh.			
DESENAT	ing.			