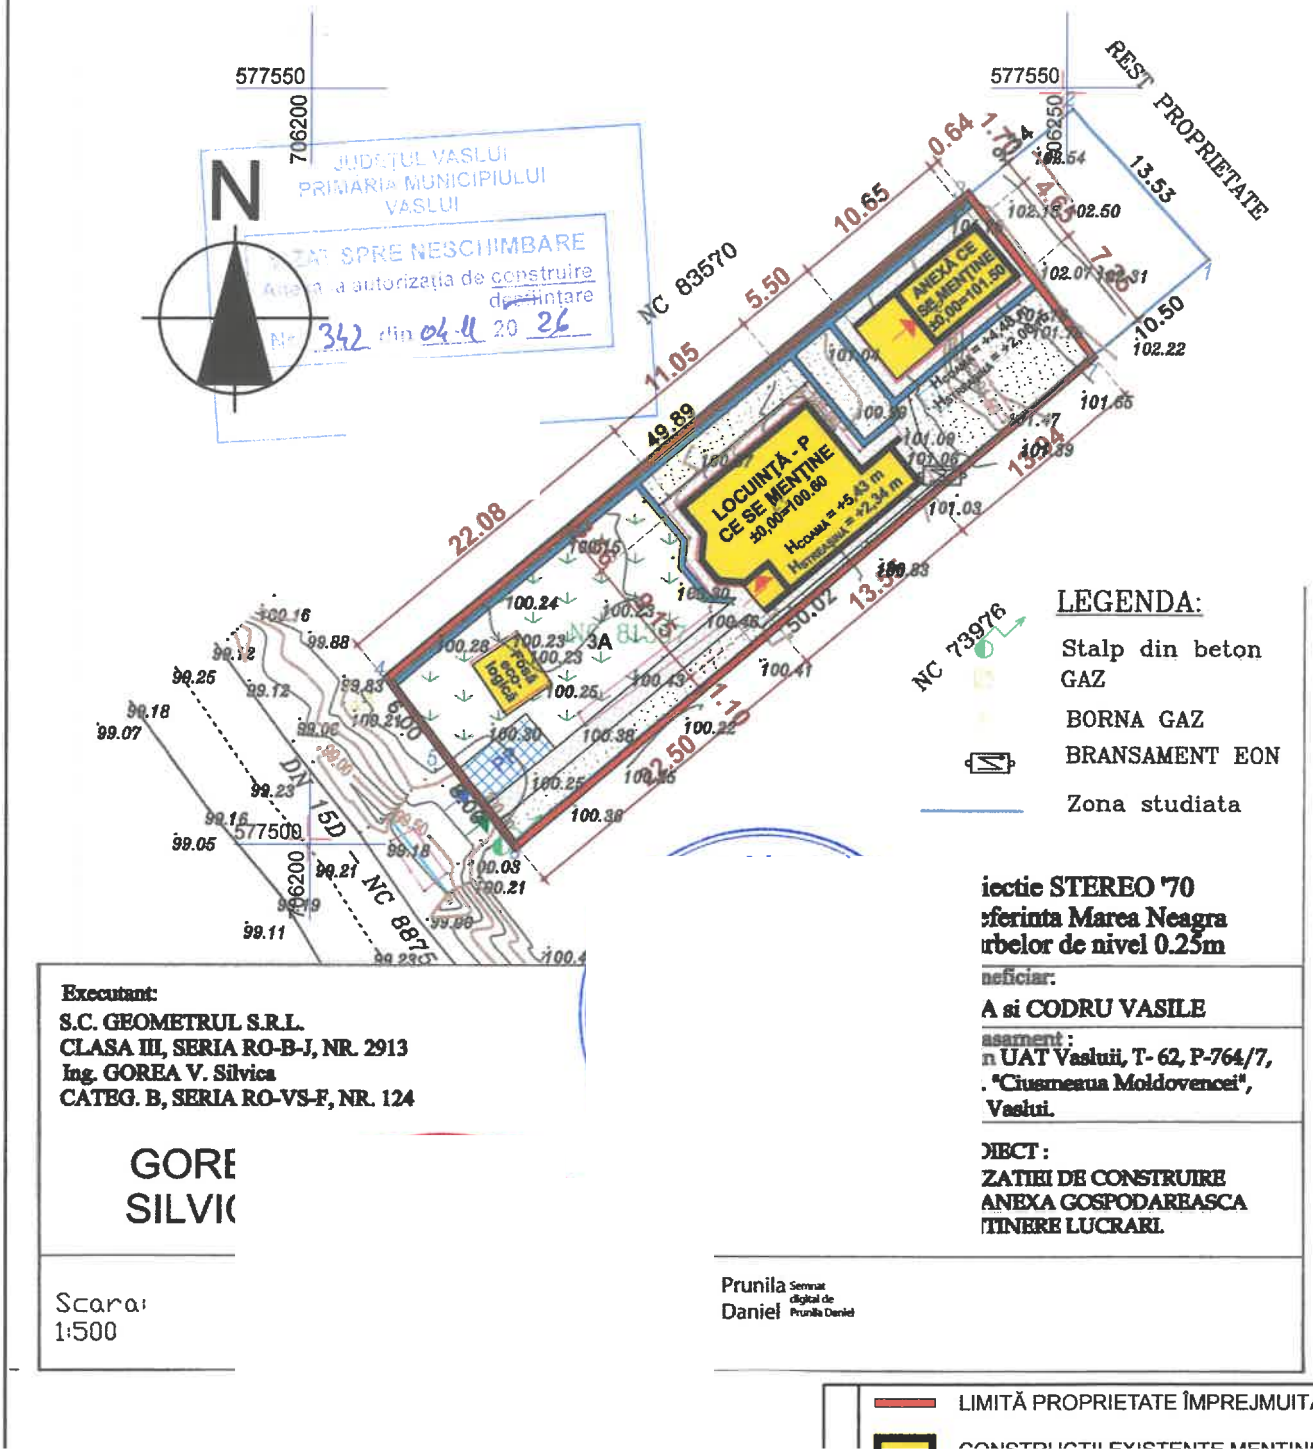


Executant:
S.C. GEOMETRUL S.R.L.
CLASA III, SERIA RO-B-J, NR. 2913
Ing. GOREA V. Silvica
CATEG. B, SERIA RO-VS-F, NR. 124

GORE
SILVI(

Scara:
1:500

iectie STEREO '70
eferinta Marea Neagra
rbelor de nivel 0.25m

neficiar:
A si CODRU VASILE

asament :
n UAT Vasluii, T- 62, P-764/7,
. "Ciusmeaua Moldovencei",
Vaslui.


DIECT :
ZATIEI DE CONSTRUIRE
ANEXA GOSPODAREASCA
TINERE LUCRARI.

Prunila Daniel
Semnat digital de Prunila Daniel

JUDEȚUL VASLUI
PRIMĂRIA MUNICIPIULUI
VASLUI

VIZAT SPRE NESCHIMBARE
Anexa la autorizația de construire
desființare
Nr. 342 din 04.11 20 26

Arhitect șef

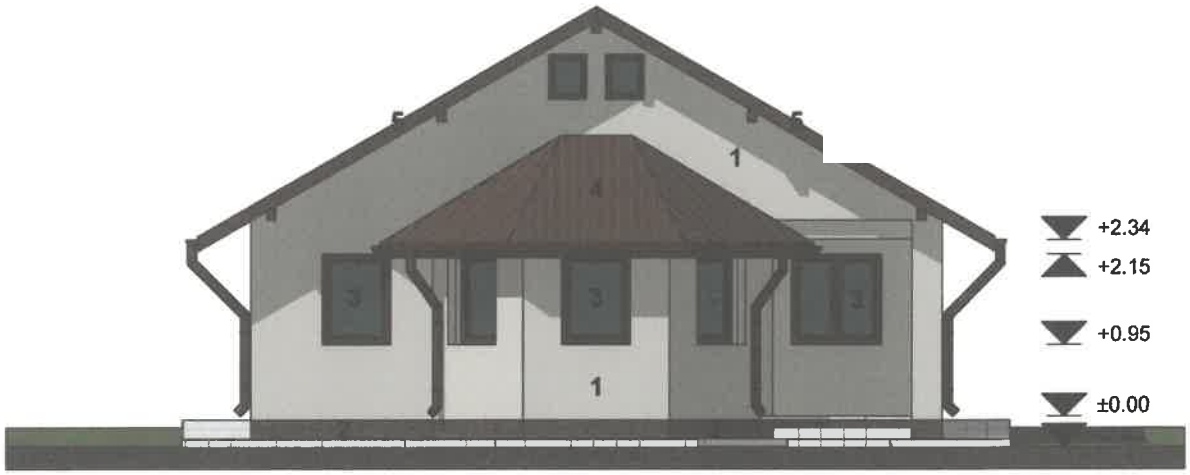

LEGENDA FINISAJE :

1 - TENCUIALA DECORATIVA - CULOARE CRE
2 - PLACAJ CERAMIC - CULOARE MARO
3 - TAMPLARIE PVC - CULOARE MARO
4 - INVELITOARE TABLA DIN OTEL PROFILATA
5 - PAZII / PANE LEMN - CULOARE MARO

JUDEȚUL VASLUI
PRIMARIA MUNICIPIULUI
VASLUI

VIZAT SPRE NESCHIMBARE
Anexa la autorizația de construire
desființare
Nr. 342 din 04.11 20 26

Arhitect - șef,




LEGENDA FINISAJE :

1 - TENCUIALA DECORATIVA - CULOARE CRI
2 - PLACAJ CERAMIC - CULOARE MARO
3 - TAMPLARIE PVC - CULOARE MARO
4 - INVELITOARE TABLA DIN OTEL PROFILAT
5 - PAZII / PANE LEMN - CULOARE MARO

JUDETUL VASLUI
PRIMARIA MUNICIPIULUI
VASLUI

VIZAT SPRE NESCHIMBARE
Anexa la autorizația de construire
dezmembrare
Nr. 342 din 04.11 20 26

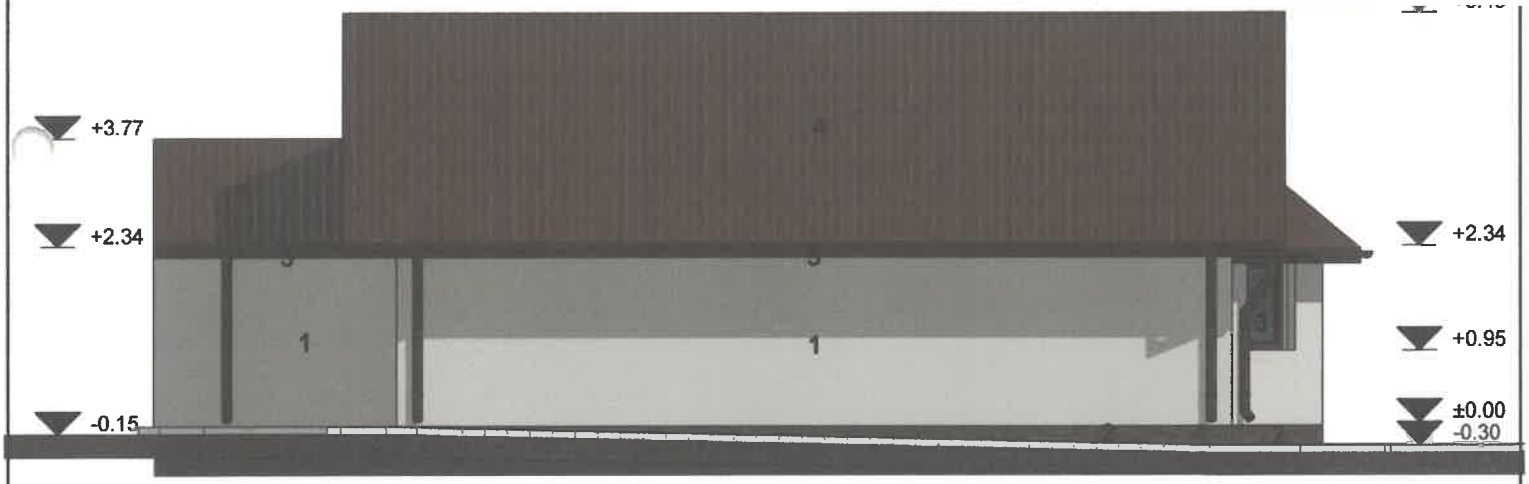


LEGENDA FINISAJE :

1 - TENCUIALA DECORATIVA - CULOARE CREM
2 - PLACAJ CERAMIC - CULOARE MARO
3 - TAMPLARIE PVC - CULOARE MARO
4 - INVELITOARE TABLA DIN OTEL PROFILATA - MARO
5 - PAZII / PANE LEMN - CULOARE MARO

JUDEȚUL VASLUI
PRIMĂRIA MUNICIPIULUI
VASLUI

VIZAT SPRE NESCHIMBARE
Anexa la autorizația de construire
de dintare
Nr. 342 din 04.11 20 26

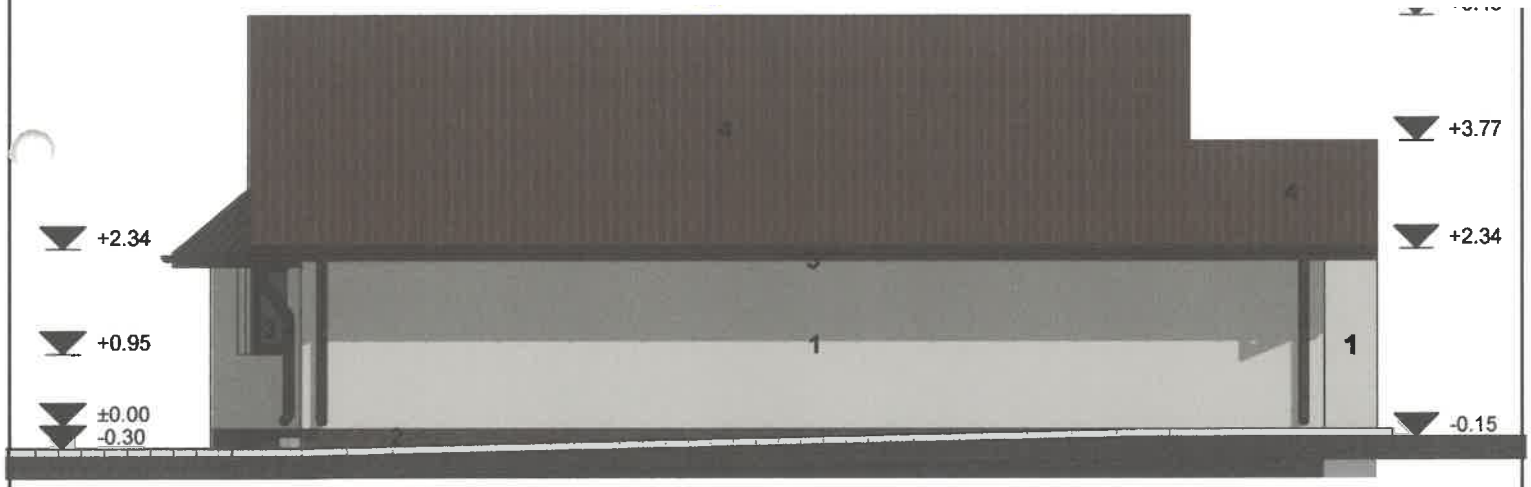

LEGENDA FINISAJE :

1 - TENCUIALA DECORATIVA - CULOARE CREM
2 - PLACAJ CERAMIC - CULOARE MARO
3 - TAMPLARIE PVC - CULOARE MARO
4 - INVELITOARE TABLA DIN OTEL PROFILATA - M/
5 - PAZII / PANE LEMN - CULOARE MARO

JUDETUL VASLUI
PRIMĂRIA MUNICIPIULUI
VASLUI

VIZAT SPRE NESCHIMBARE
Anexa la autorizația de construire
Nr. 342 din 04.11 20 26




LEGENDA FINISAJE :

1 - TENCUIALA DECORATIVA - CULOARE CREM
2 - PLACAJ CERAMIC - CARAMIDA APARENTA
3 - TAMPLARIE PVC - CULOARE ALBA
4 - SCANDURA SLEFUITA SI LACUITA - CUL. MAR
5 - PAZII / PANE LEMN - CULOARE MARO

JUDETUL VASLUI
PRIMARIA MUNICIPIULUI
VASLUI

VIZAT SPRE NESCHIMBARE
Anexa la autorizatia de construire
desfiintare
Nr. 342 din 04.11 20 26

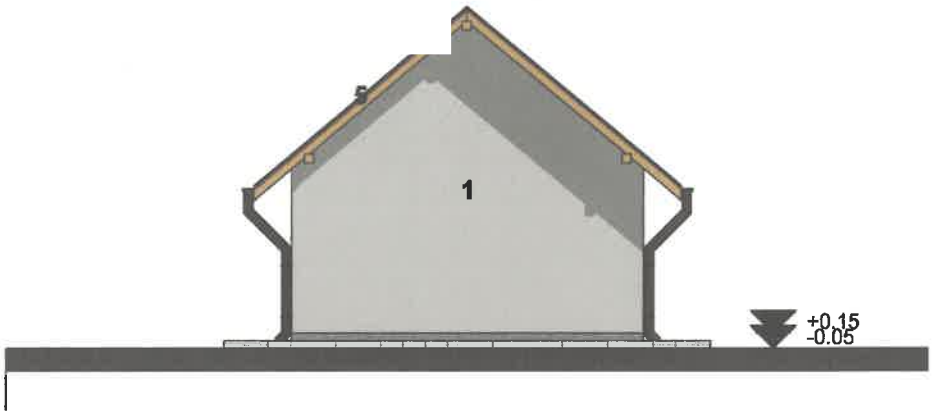


LEGENDA FINISAJE :

1 - TENCUIALA DECORATIVA - CULOARE CR
2 - PLACAJ CERAMIC - CARAMIDA APARENT
3 - TAMPLARIE PVC - CULOARE ALBA
4 - INVELITOARE TABLA DIN OTEL CUTATA -
5 - PAZII / PANE LEMN - CULOARE MARO

JUDEȚUL VASLUI
PRIMĂRIA MUNICIPIULUI
VASLUI

VIZAT SPRE NESCHIMBARE
Anexa la autorizația de construire
Nr. 342 din 04.11 20 26

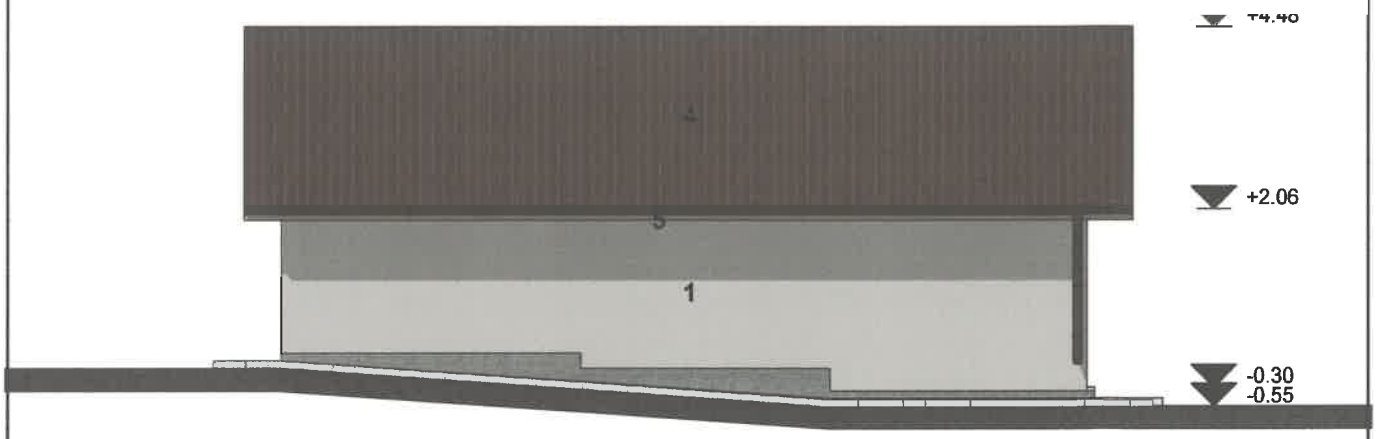

LEGENDA FINISAJE :

1 - TENCUIALA DECORATIVA - CULOARE CR
2 - PLACAJ CERAMIC - CARAMIDA APARENT
3 - TAMPLARIE PVC - CULOARE ALBA
4 - INVELITOARE TABLA DIN OTEL CUTATA -
5 - PAZII / PANE LEMN - CULOARE MARO

JUDEȚUL VASLUI
PRIMĂRIA MUNICIPIULUI
VASLUI

VIZAT SPRE NESCHIMBARE
Anexa la autorizația de construire
~~de sfințare~~
Nr. 342 din 04.11 20 26



LEGENDA FINISAJE :

1 - TENCUIALA DECORATIVA - CULOARE CR
2 - PLACAJ CERAMIC - CARAMIDA APAREN
3 - TAMPLARIE PVC - CULOARE ALBA
4 - INVELITOARE TABLA DIN OTEL CUTATA
5 - PAZII / PANE LEMN - CULOARE MARO