PLAN DE SITUATIE sc. 1/500

Adresa : mun.V A S L U I, str. B I S T R I T E I, nr. 8, jud.VASLUI

Beneficiar : **BACIU CONSTANTIN SI MARIANA**

NORD


ciara nr :

UAT


JUDEȚUL VASLUI
PRIMĂRIA MUNICIPIULUI VASLUI

VIZAT SPRE NESCHIMBARE
Anexa la autorizația de construire / dezmembrare
Nr. 343 din 04.11 2026

Arhitect - șef

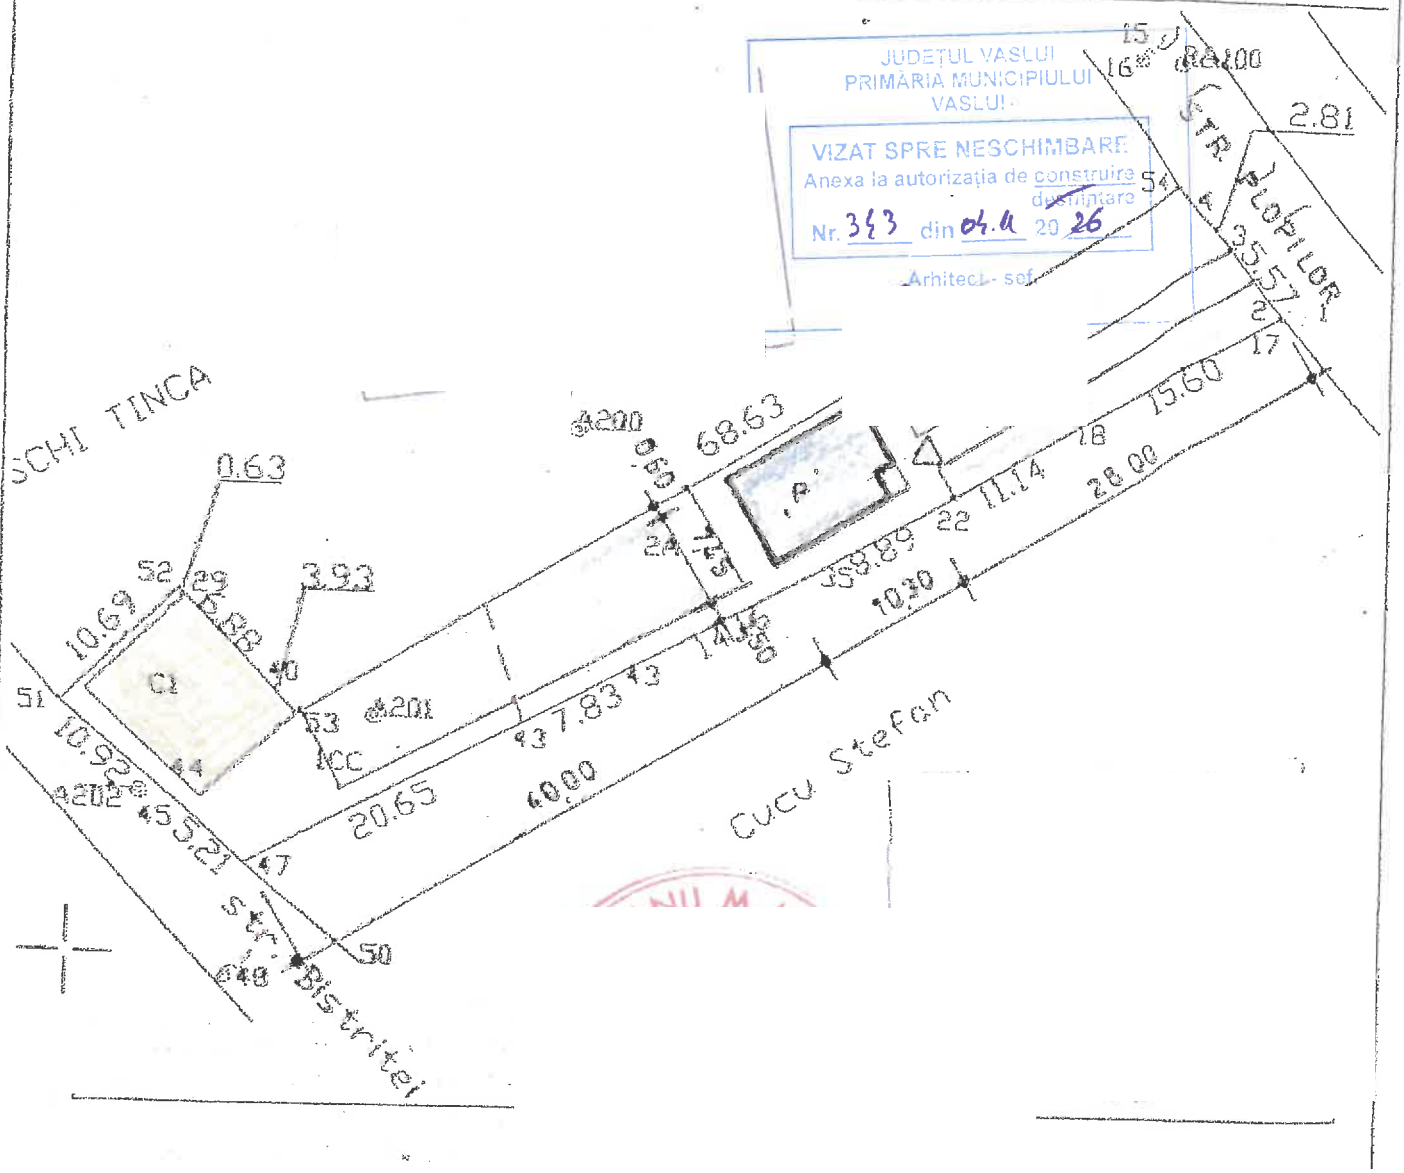

FATADA PRINCIPALA sc. 1 / 100

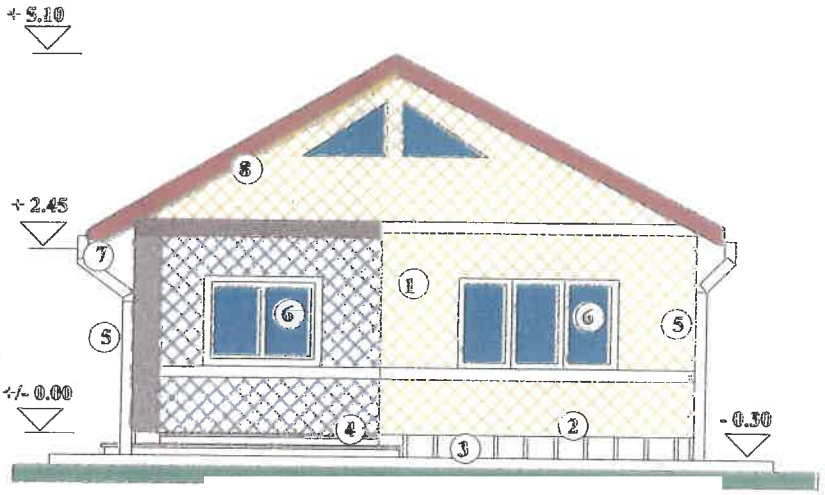

LEGENDA

1 TENCUIELI GLETU

2 SOCLU TENCUIT (GRI)

3 TROTUAR BETON

4 TREPTE BETON ARMAT


5 BURLAN TABLA

6 TIMPLARIE PVC CU GEAM TERMOPAN

7 JGHEAB TABLA

JUDEȚUL VASLUI
PRIMĂRIA MUNICIPIULUI
VASLUI
VIZAT SPRE NESCHIMBARE
Anexa la autorizația de construire / dezmembrare
Nr. 343 din 04.11 2026
Arhitect-șef

FATADA LATERALA DREAPTA sc. 1 / 100

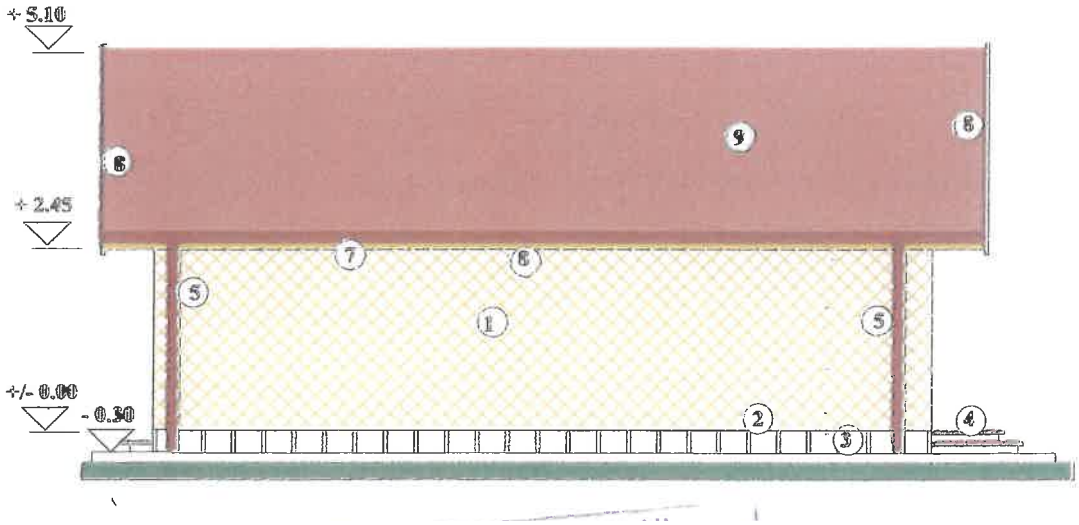

LEGENDA

1 TENCUIELI GLETUITE (V. IL. - GALBEN)

2 SOCLU TENCUIT (GRI)

3 TROTUAR BETON

4 TREPTE BETON ARMAT


5 BURLAN TABLA

6 TIMPLARIE PVC CU GEAM TERMOPAN

7 JGHEAB TABLA

JUDEȚUL VASLUI
PRIMĂRIA MUNICIPIULUI
VASLUI
VIZAT SPRE NESCHIMBARE
Anexa la autorizația de construire
Nr. 343 din 04.11 20 26

FATADA LATERALA STANGA sc. 1 / 100

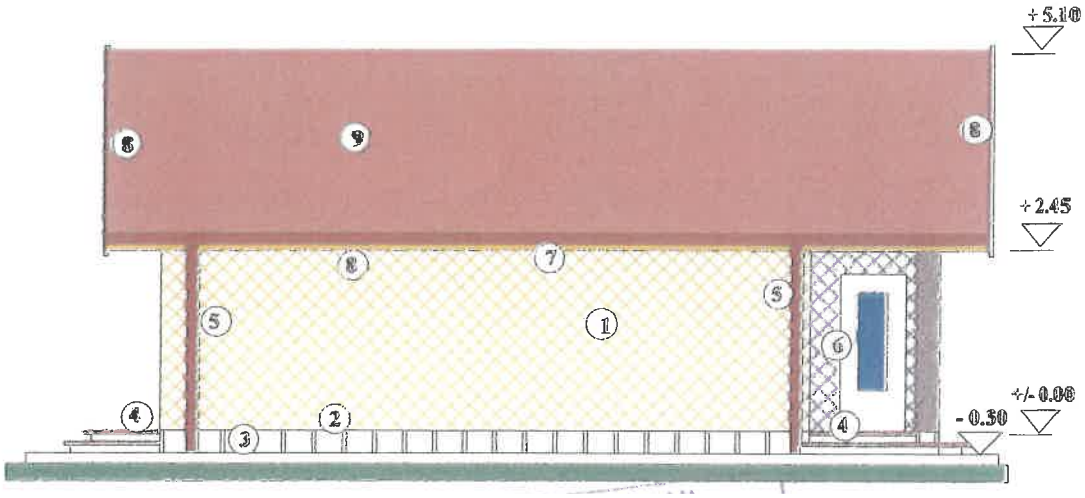

LEGENDA

1 TENCUIELI GLETU

2 SOCLU TENCUIT (GRI)

3 TROTUAR BETON


4 TREPTE BETON ARMAT

5 BURLAN TABLA

6 TIMPLARIE PVC CU GEAM TERMOPAN

JUDEȚUL VASLUI
PRIMĂRIA MUNICIPIULUI
VASLUI
VIZAT SPRE NESCHIMBARE
Anexa la autorizația de construire
~~dezmembrare~~
Nr. 343 din 04.11 20 26

FATADA POSTERIOARA sc. 1 / 100

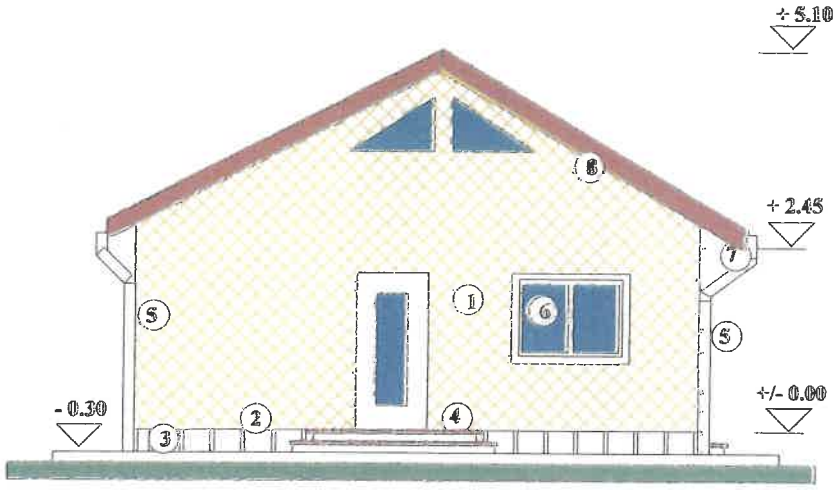

LEGENDA

1 TENCUIELI GLET

2 SOCLU TENCUIT (GRI)

3 TROTUAR BETON

4 TREPTE BETON ARMAT

5 BURLAN TABLA

6 TIMPLARIE PVC CU GEAM TERMOPAN

7 JGHEAB TABLA

JUDEȚUL VASLUI
PRIMARIA MUNICIPIULUI
VASLUI
VIZAT SPRE NESCHIMBARE
Anexa la autorizația de construire
dezmembrare
Nr. 343 din 04.11 20 26