Categoria de importantă: „C” conform HG 766/1997
Clasa de importanta III
Perioada de colt Tc = 0,70 sec
Acceleratia ag = 0,30 g

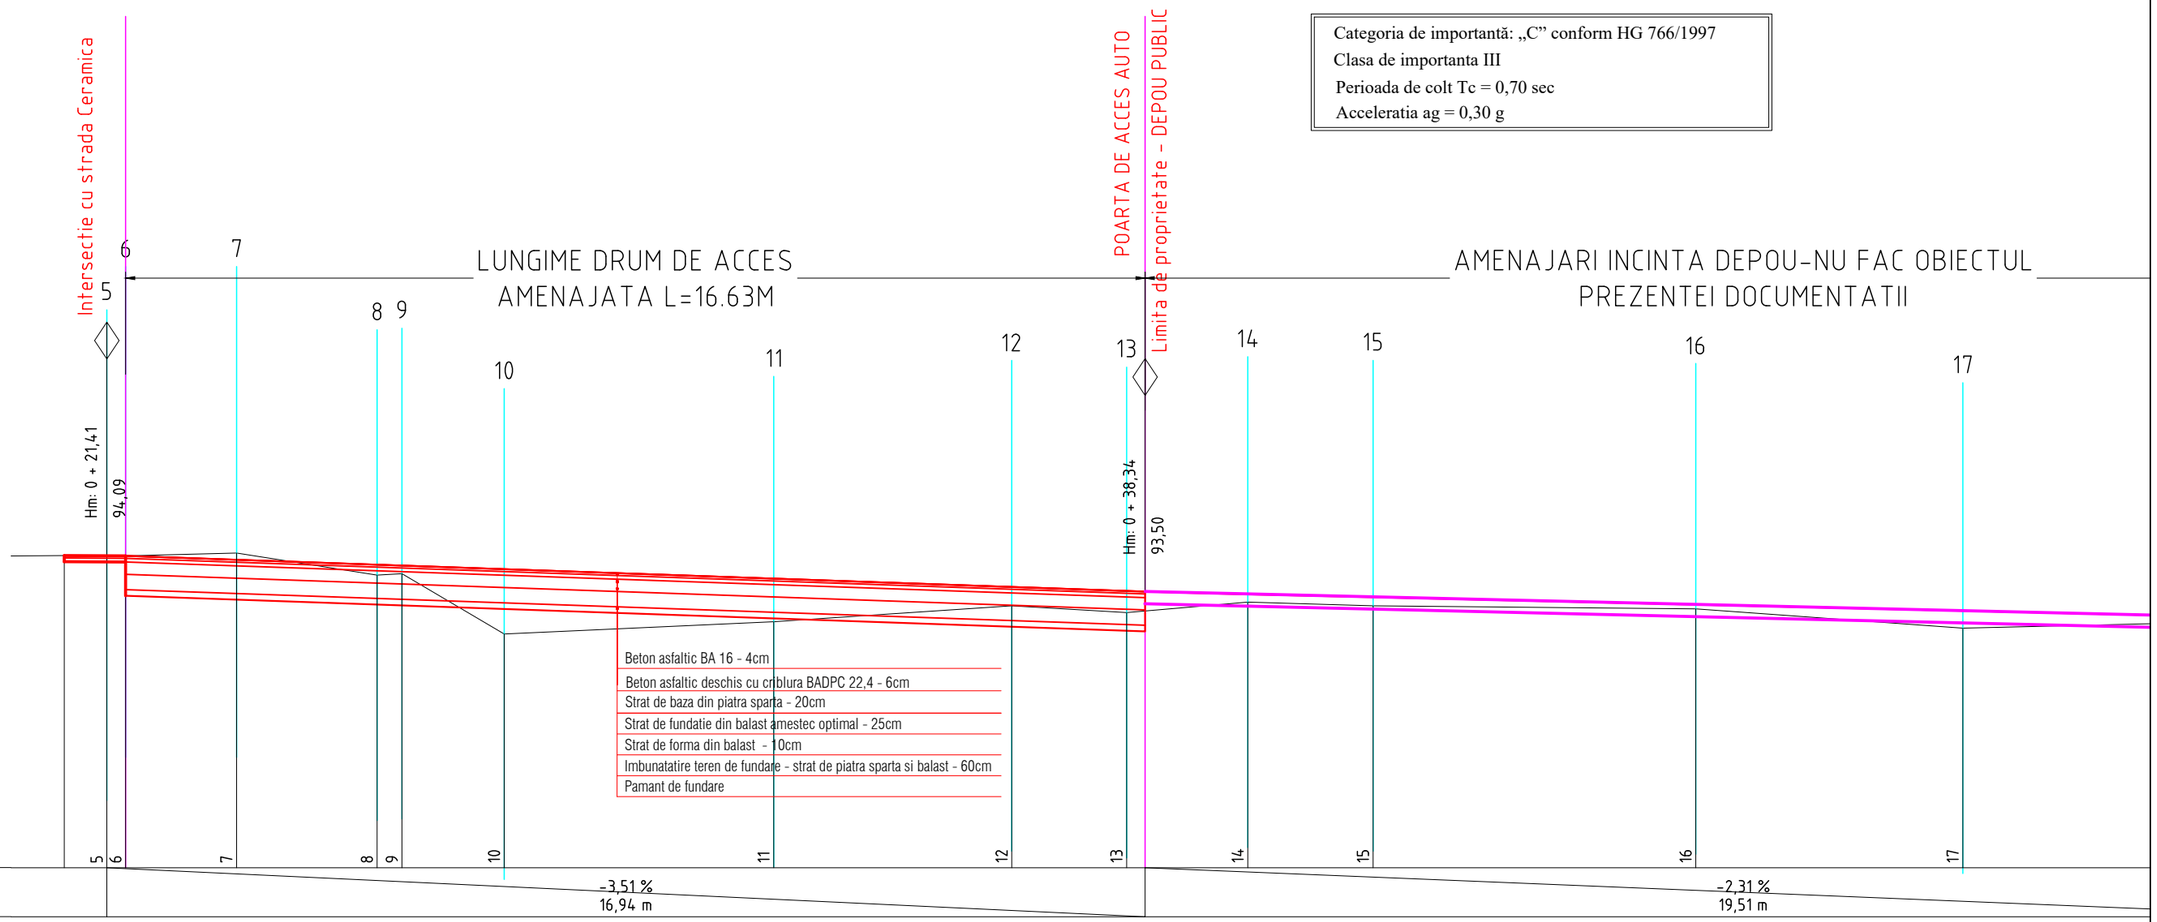

Panouri / Declivitati																									
Cote de lucru (DZ) [cm]	0	-1	-11	17	13	106	70	31	35	13	14	7	29												
Cote proiect [m]	94,09	94,08	94,02	93,94	93,93	93,87	93,71	93,58	93,51	93,46	93,41	93,29	93,19												
Cota teren [m]	94,09	94,09	94,13	93,77	93,79	92,81	93,01	93,27	93,16	93,33	93,27	93,22	92,91												
Distanta intre picheti [m]	0,31	1,81	2,29	0,41	1,67	4,40	3,88	1,87	1,98	2,04	5,26	4,36	6,												
Distanta cumulata [m]	+21,41	+21,71	+23,53	+25,82	+26,22	+27,89	+32,29	+36,17	+38,04	+40,02	+42,06	+47,33	+51,68												
Hectometraj																									

Expert				
Verificator				
Verificator/Expert	Nume si prenume	Semnatura	Cerinta	Referat:

Sediu social:
Strada Spiru Haret, nr 4,
Bloc 273, etaj parter, COREVAS
Municipiul Vaslui, judetul Vaslui
Telefon:
0746.952723
C.U.I. :RO 39772200
J37/571/22.08.2018
FIRMA: ASI PROIECT S.R.L.

Beneficiar:	MUNICIPIUL VASLUI
Obiectiv:	"ACCES SECUNDAR DEPOU PENTRU TRANSPORT PUBLIC IN MUNICIPIUL VASLUI"
Adresa:	MUNICIPIUL VASLUI, JUDETUL VASLUI
Nr. Proiect:	4/2025
Etapa:	S.F.

Specificatie	Nume si prenume	Semnatura
Sef proiect	Ing. Avram C-tin Iulian	
Proiectat	Ing. Avram C-tin Iulian	
Desenat	Ing. Avram C-tin Iulian	

Scara: 1:100

Data: 2025

Denumire plansa: Profil longitudinal cale de acces

Nr Plansa: 3