




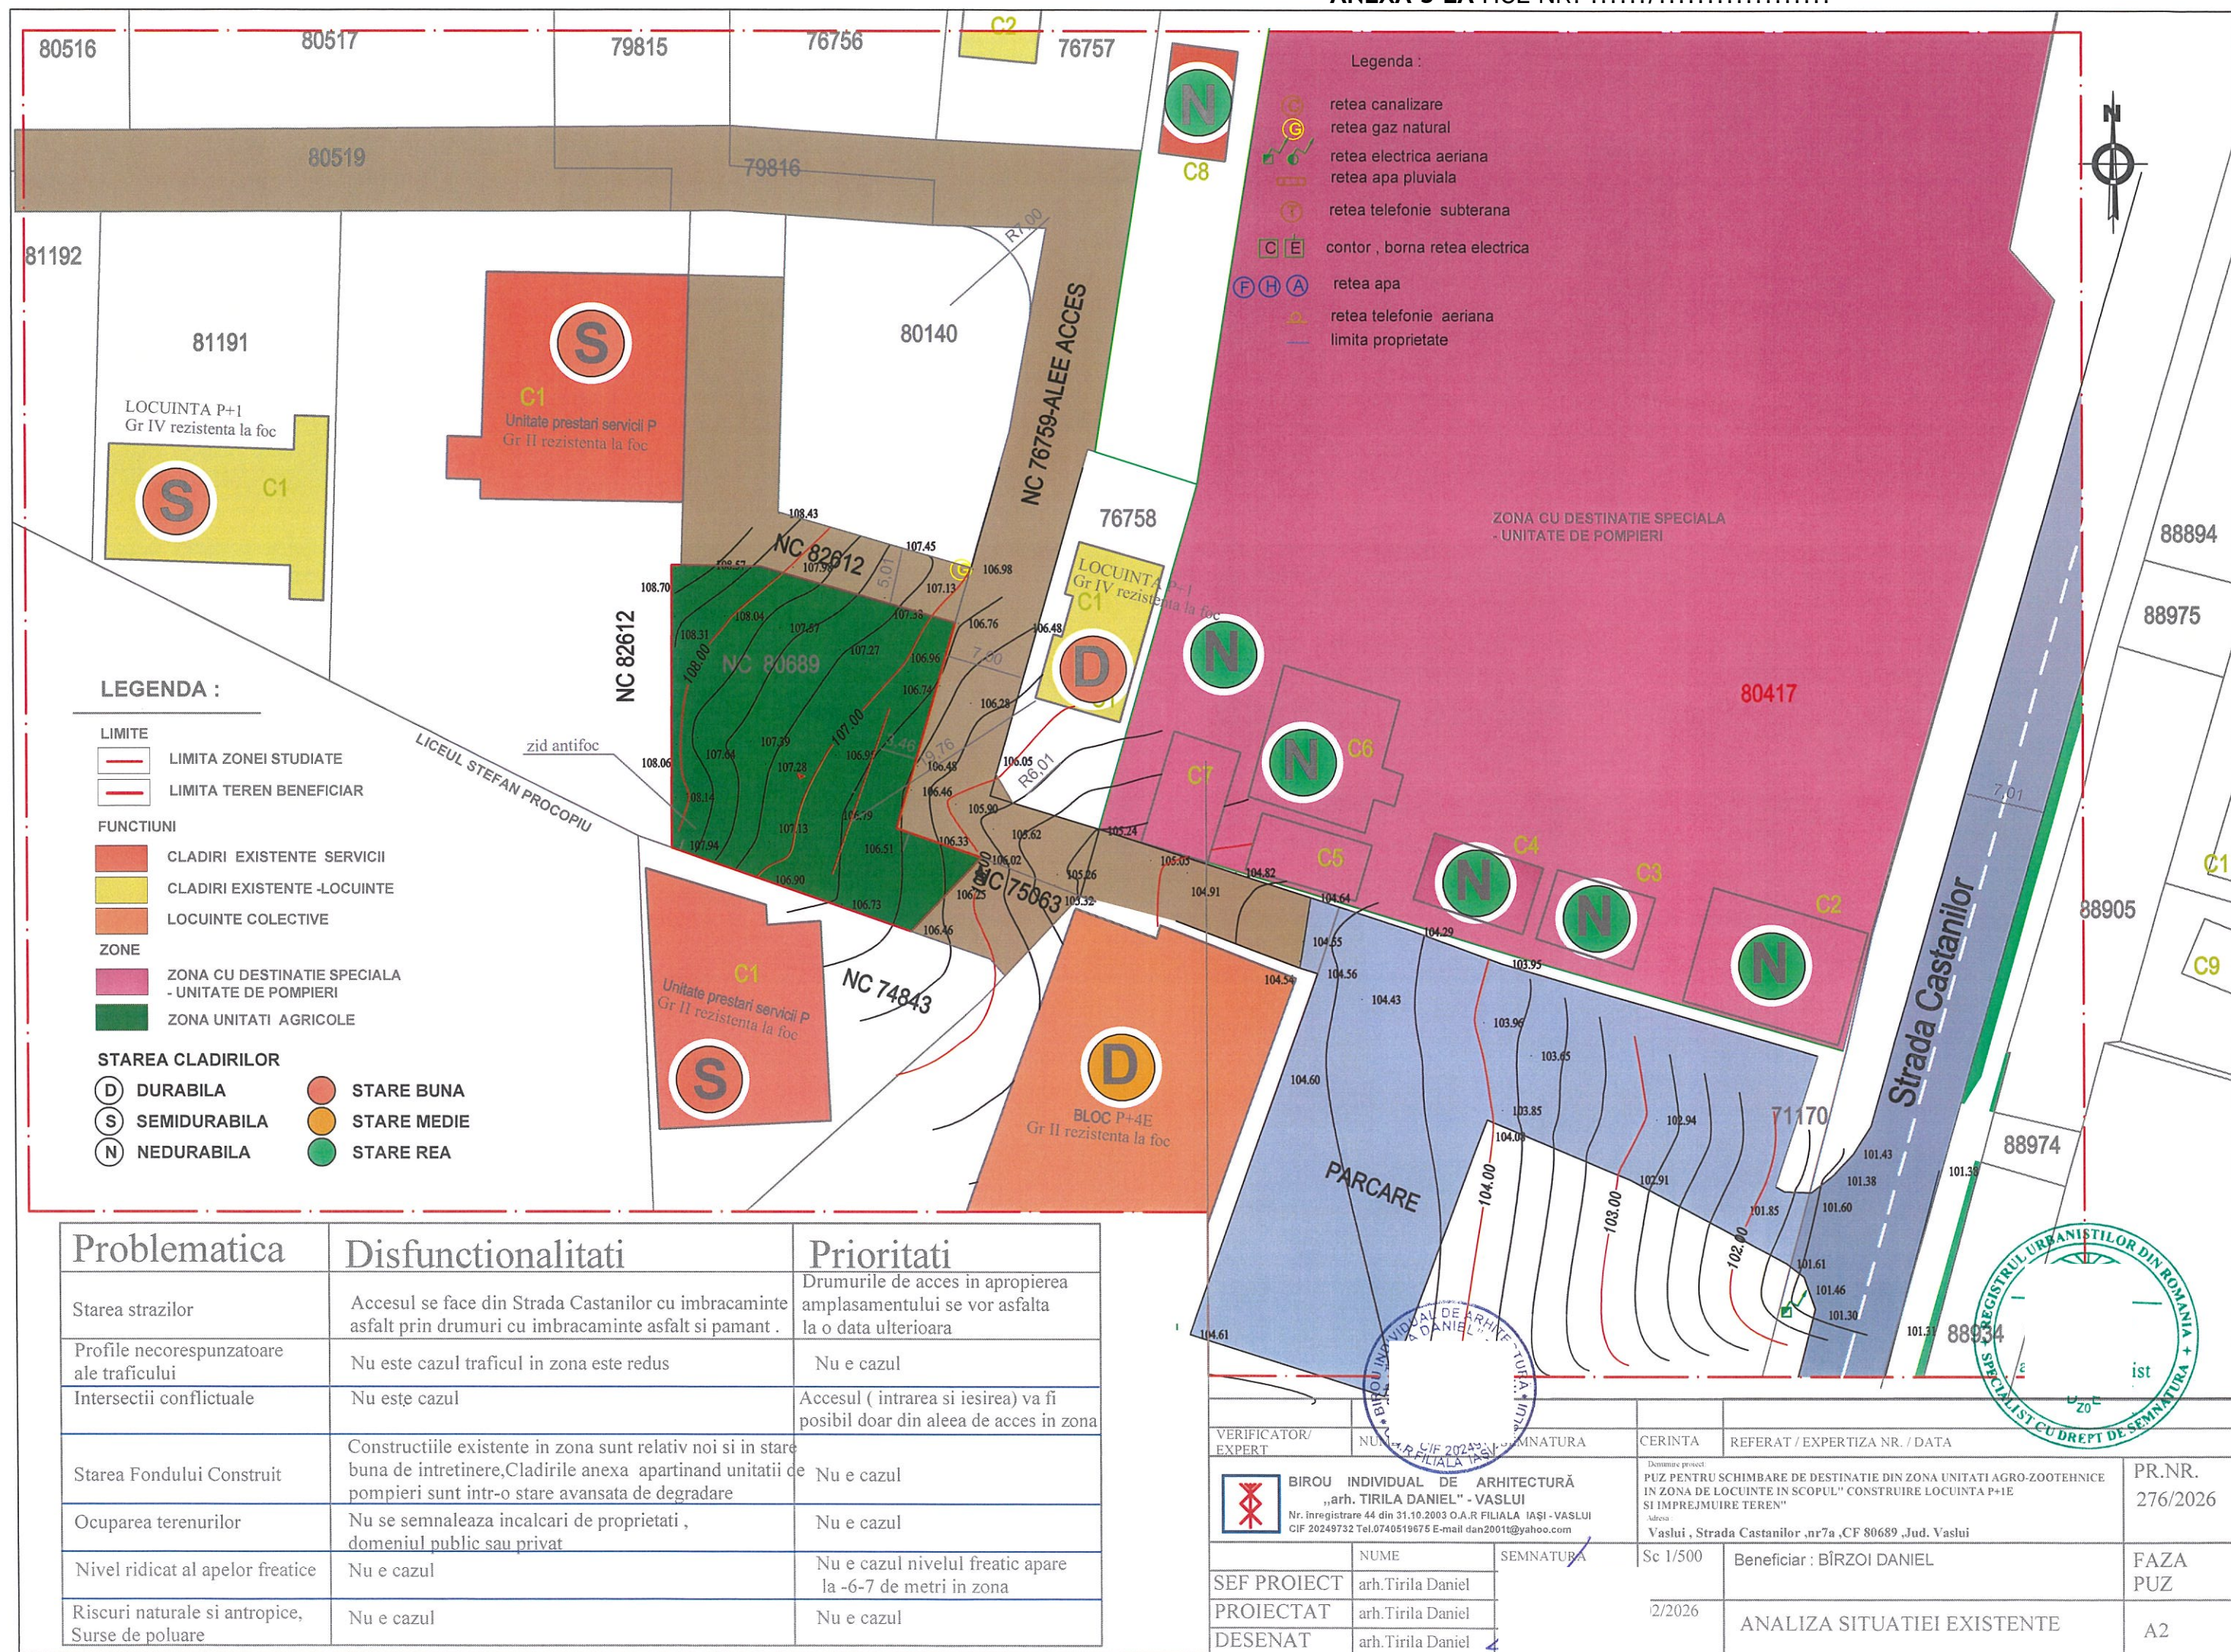

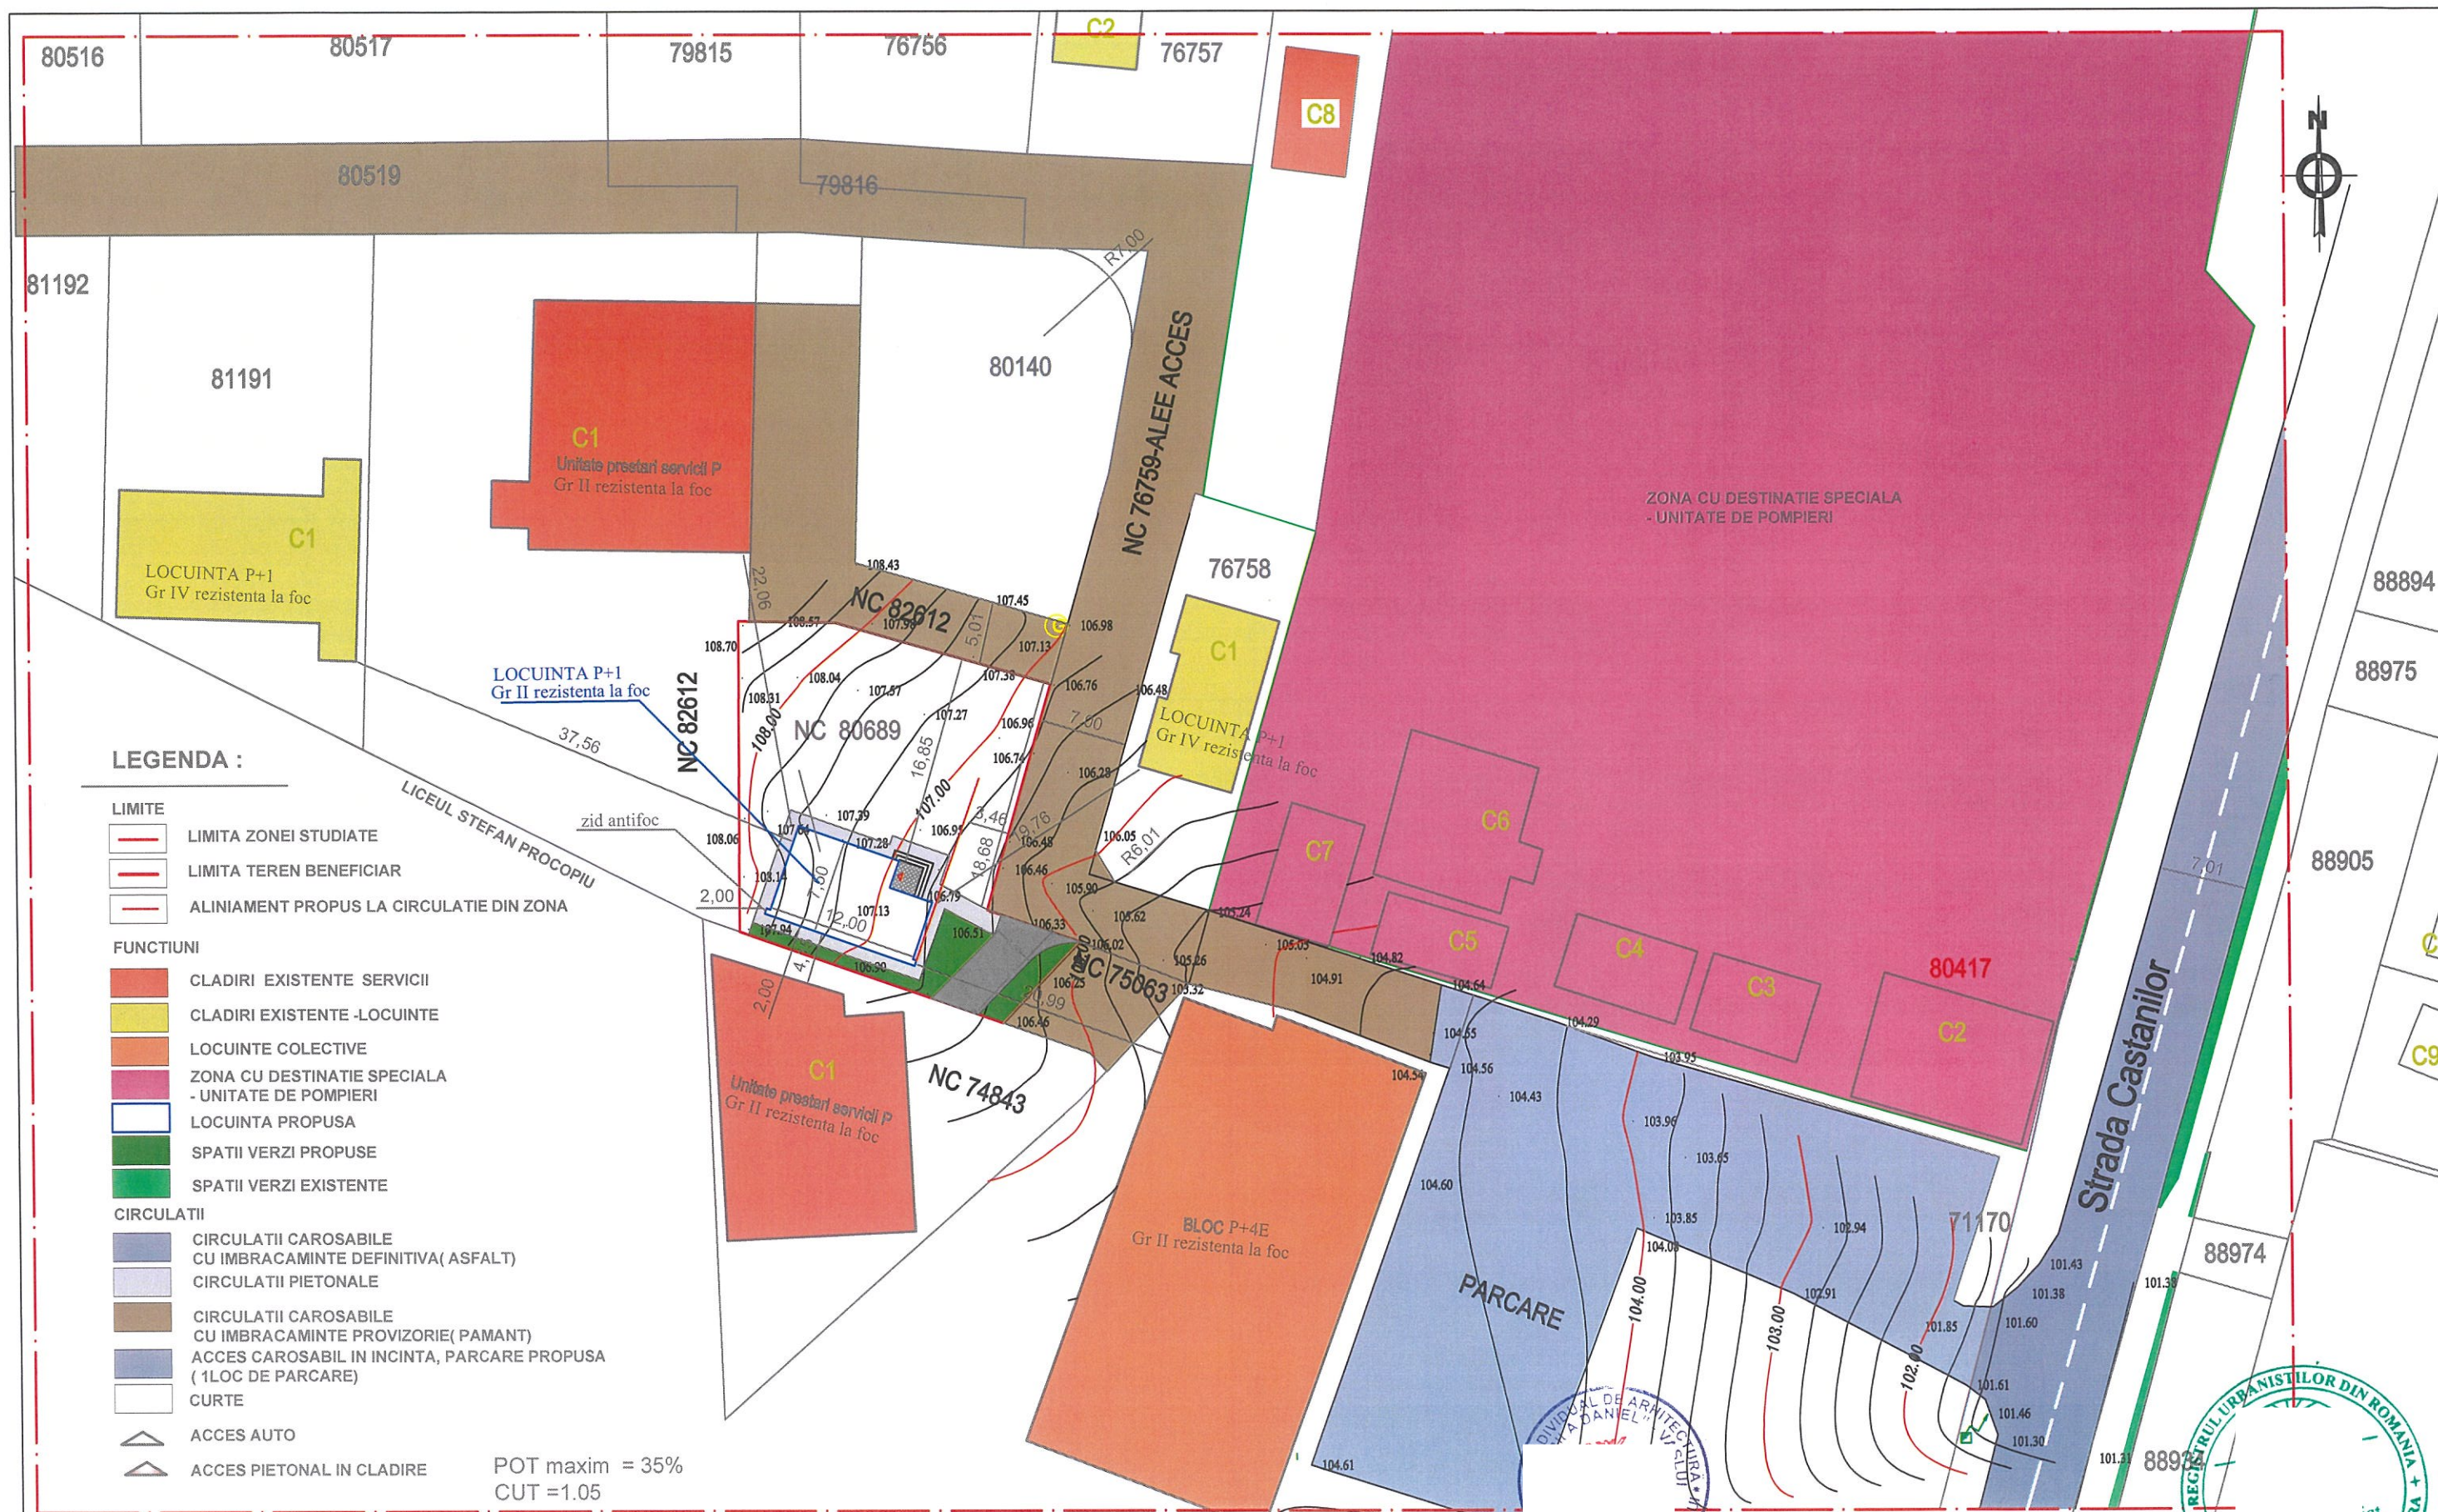

ZONIFICARE FUNCTIONALA	Existent		Propus	
	mp	%	mp	%
Teren apartinand beneficiarului	618.00	100%		
Locuinta , Ac			82.30	9.55%
Trotuare,alei pietonale propuse			52.00	7.79%
Spatii parcare			33.50	20.05%
Spatii verzi propuse			50.00	6.91%
Curte			400.20	48.50%
Total teren	618.00		618.00	100%


VERIFICATOR/ EXPERT	NUME	SEMNTURA	CERINTA	REFERAT / EXPERTIZA NR. / DATA	
BIROU INDIVIDUAL DE ARHITECTURĂ „arh. TIRILA DANIEL” - VASLUI Nr. Inregistrare 44 din 31.10.2003 O.A.R. FILIALA IASI - VASLUI CIF 20249732 Tel.0740519675 E-mail dan2001@yahoo.com				PR.NR. 276/2026	
	NUME	SEMNTURA	Sc 1/500	Beneficiar : BIRZOI DANIEL	FAZA PUZ
	PROIECTAT arh.Tirila Daniel		02/2026	REGLEMENTARI URBANISM ZONIFICARE FUNCTIONALA	A3
DESENAT	arh.Tirila Daniel				

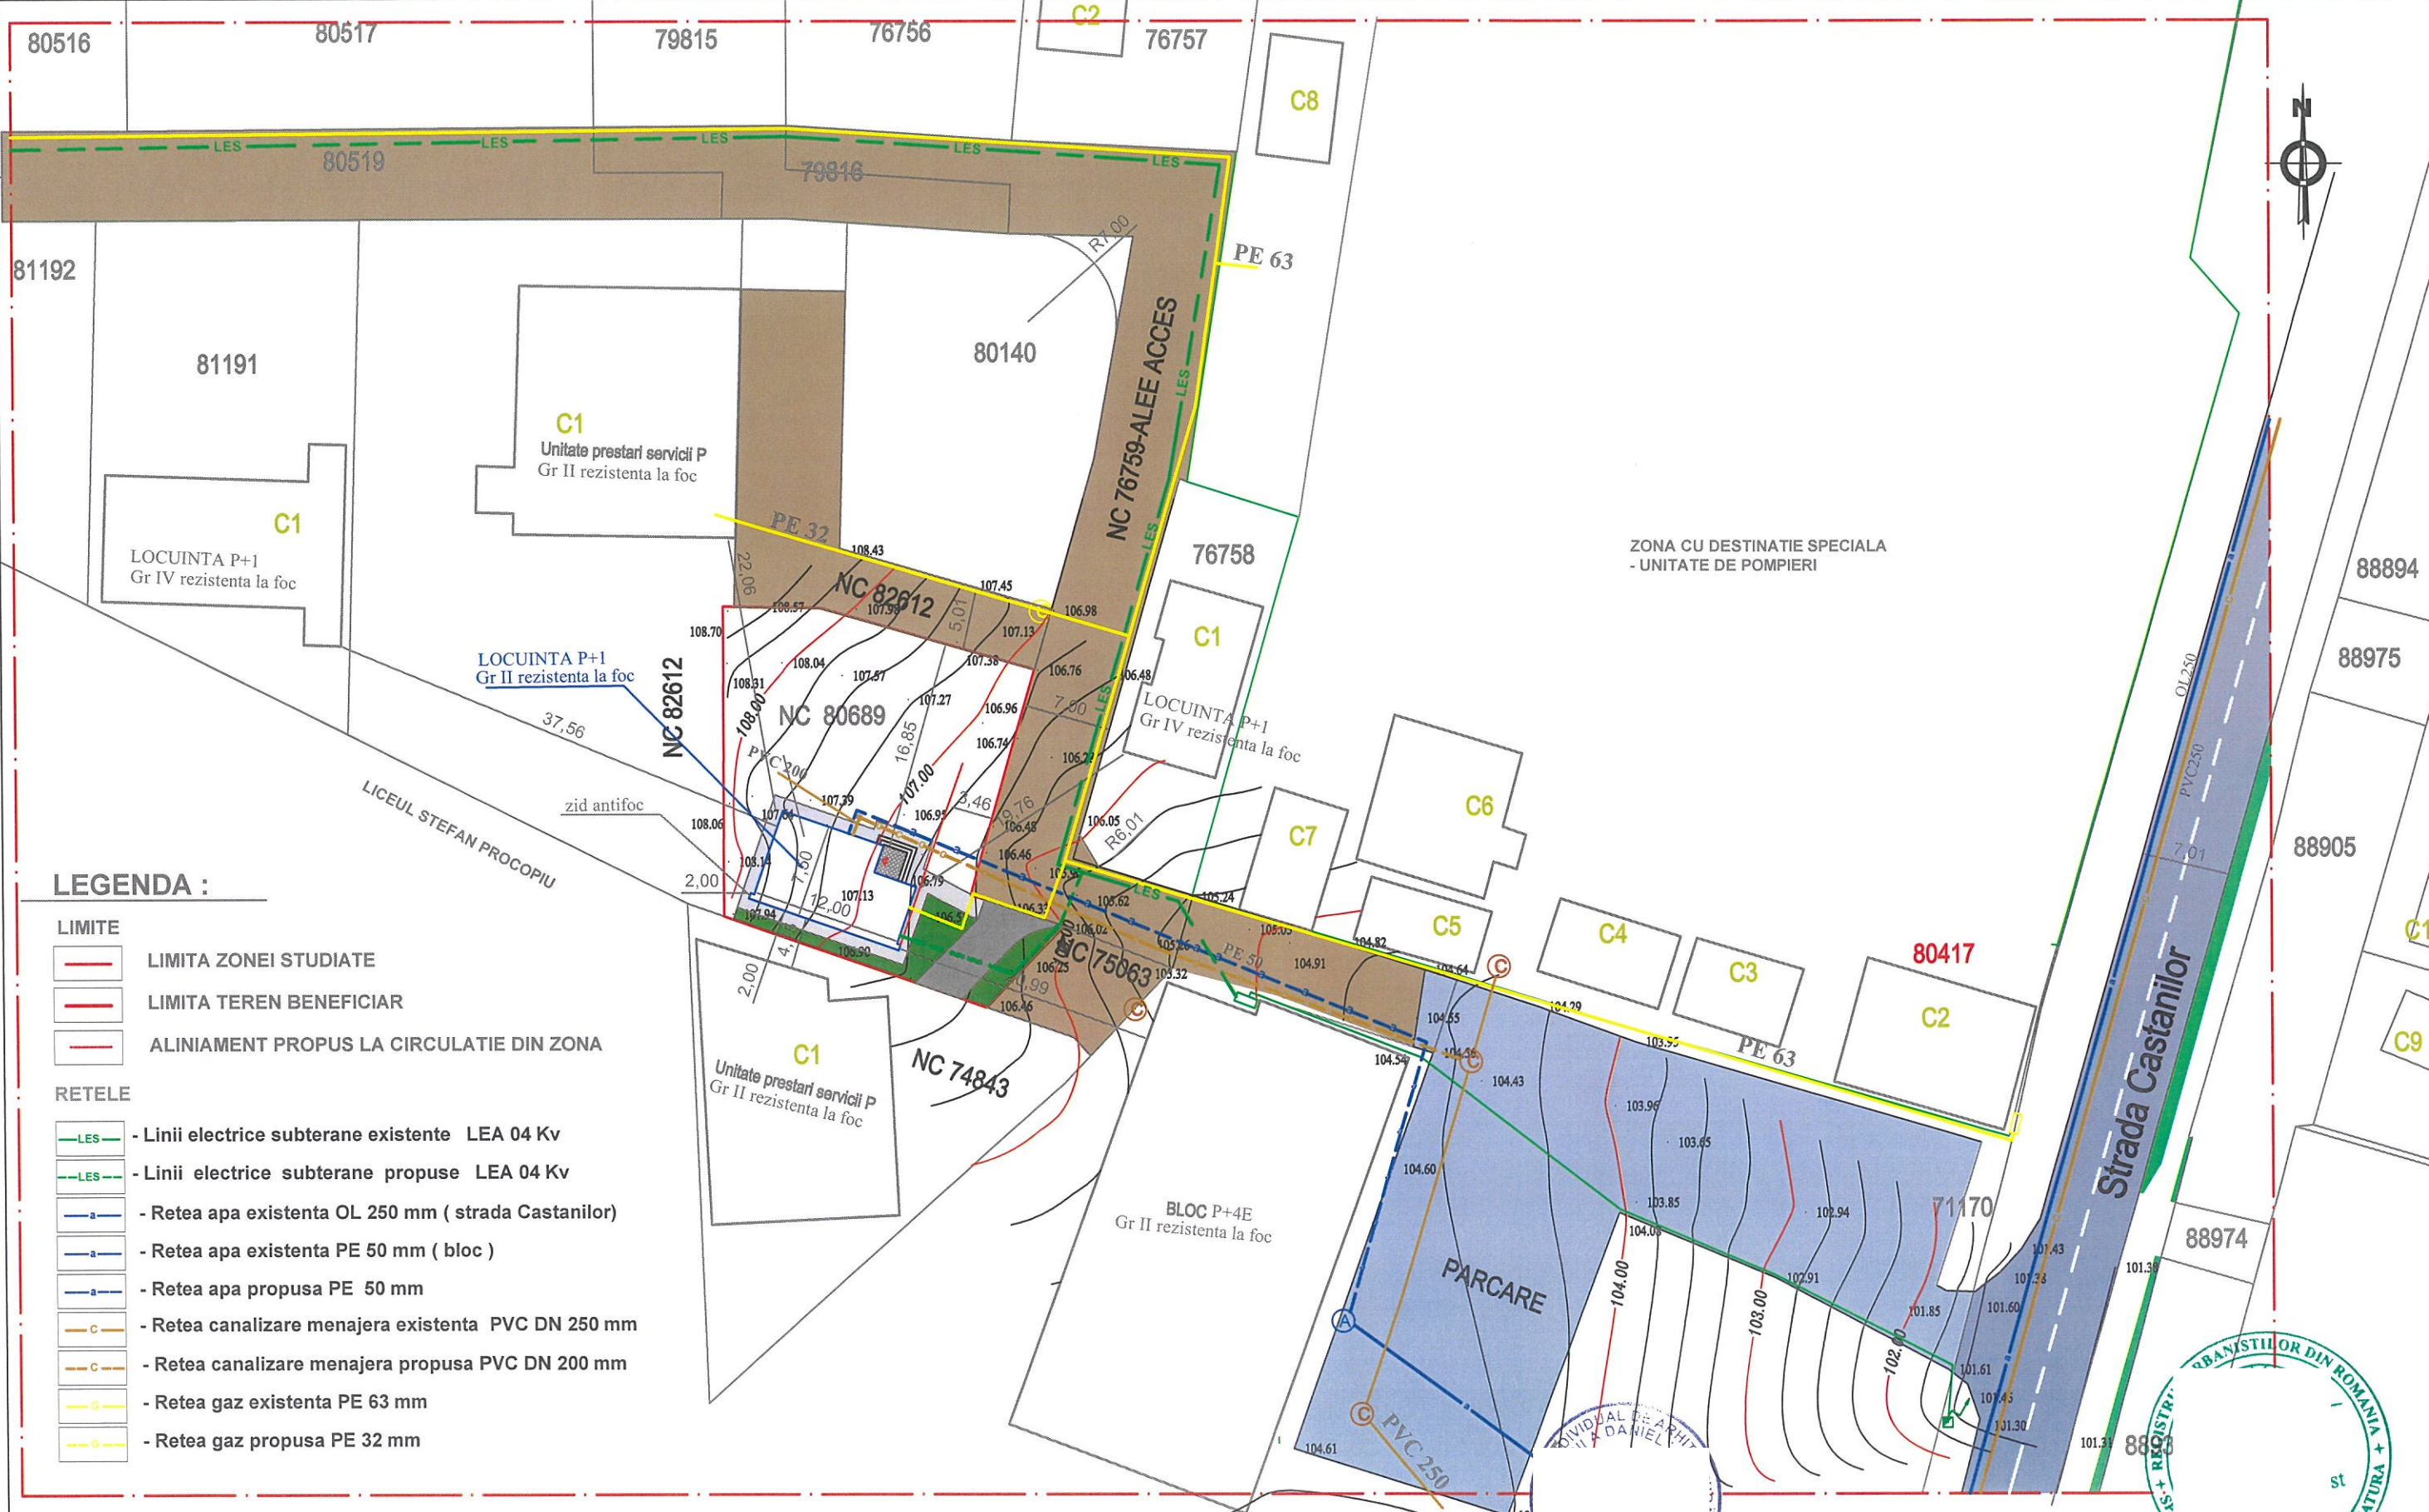

LEGENDA :

- LIMITE**
- [Red line] LIMITA ZONEI STUDIATE
 - [Red line] LIMITA TEREN BENEFICIAR
 - [Red line] ALINIAMENT PROPUȘ LA CIRCULAȚIE DIN ZONA
- RETELE**
- [Green line] - Linii electrice subterane existente LEA 04 Kv
 - [Green line] - Linii electrice subterane propuse LEA 04 Kv
 - [Blue line] - Retea apa existenta OL 250 mm (strada Castanilor)
 - [Blue line] - Retea apa existenta PE 50 mm (bloc)
 - [Blue line] - Retea apa propusa PE 50 mm
 - [Orange line] - Retea canalizare menajera existenta PVC DN 250 mm
 - [Orange line] - Retea canalizare menajera propusa PVC DN 200 mm
 - [Yellow line] - Retea gaz existenta PE 63 mm
 - [Yellow line] - Retea gaz propusa PE 32 mm

VERIFICATOR/ EXPERT	NUME	SEMNAȚURA	CERINTA	REFERAT / EXPERTIZA NR. / DATA	
	BIROU INDIVIDUAL DE ARHITECTURĂ „arh. TIRILA DANIEL” - VASLUI Nr. înregistrare 44 din 31.10.2003 O.A.R. FILIALA IAȘI - VASLUI CIF 20249732 Tel.0740519675 E-mail dan2001@yahoo.com		Denumire proiect: PUZ PENTRU SCHIMBARE DE DESTINATIE DIN ZONA UNITATI AGRO-ZOOTEHNICE IN ZONA DE LOCUINTE IN SCOPUL CONSTRUIRE LOCUINTA P+1E SI IMPREJMUIRE TEREN Adresa: Vaslui , Strada Castanilor ,nr7a ,CF 80689 ,Jud. Vaslui	PR.NR. 276/2026	
	SEF PROIECT	arh. Tirila Daniel	Sc 1/500	Beneficiar : BÎRZOI DANIEL	FAZA PUZ
	PROIECTAT	arh. Tirila Daniel	02/2026	REGLEMENTARI ECHIPARE EDILITARA	A4
	DESENAT	arh. Tirila Daniel			

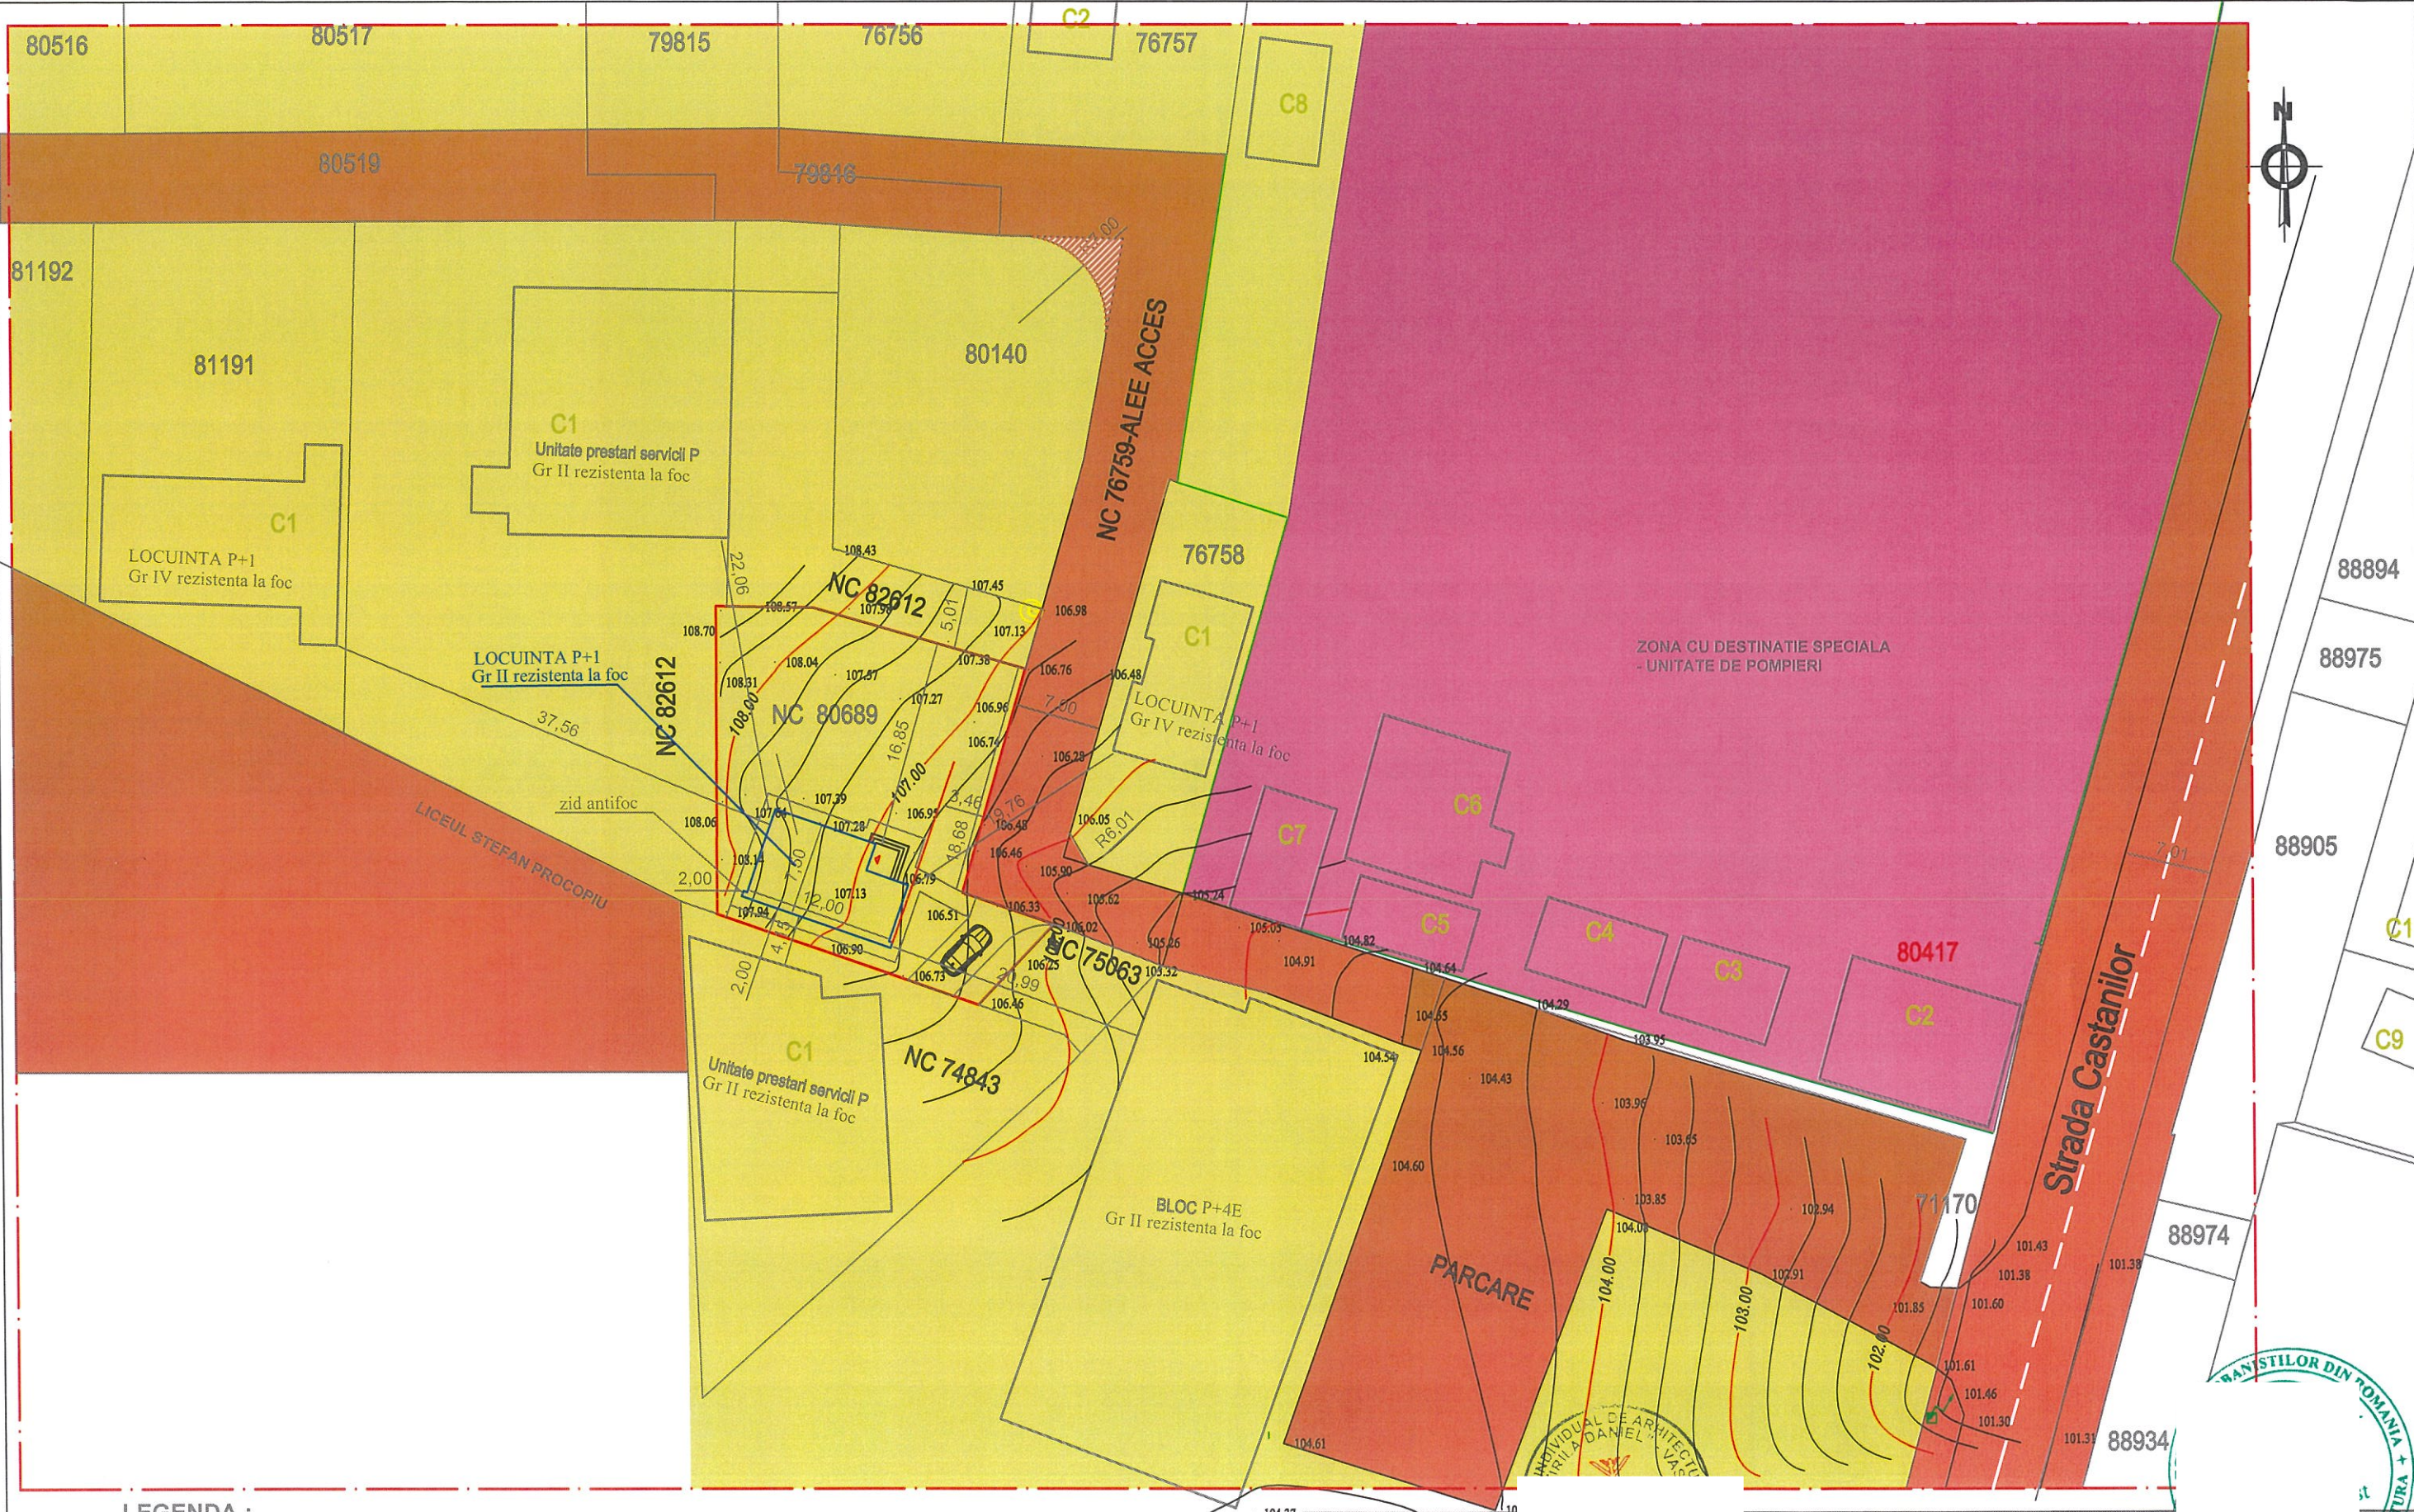

LEGENDA :

- LIMITE**
- LIMITA ZONEI STUDIATE
 - LIMITA TEREN BENEFICIAR
 - ALINIAMENT PROPUȘ LA CIRCULAȚIE DIN ZONA

- FUNCȚIUNI**
- DOMENIUL PUBLIC DE INTERES NAȚIONAL
 - DOMENIUL PUBLIC DE INTERES LOCAL
 - DOMENIUL PRIVAT AL PERSOANELOR FIZICE/JURIDICE

VERIFICATOR/ EXPERT	NUME	SEMNATURA	CERINTA	REFERAT / EXPERTIZA NR. / DATA	PR.NR.
	BIROU INDIVIDUAL DE ARHITECTURĂ „arh. TIRILA DANIEL” - VASLUI Nr. înregistrare 44 din 31.10.2003 O.A.R. FILIALA IAȘI - VASLUI CIF 20249732 Tel.0740519675 E-mail dan2001@yahoo.com		Sc 1/500	Beneficiar : BÎRZOI DANIEL	276/2026
SEF PROIECT	arh. Tirila Daniel		02/2026	OBIECTIVE DE UTILITATE PUBLICA	FAZA PUZ
PROIECTAT	arh. Tirila Daniel				A5
DESENAT	arh. Tirila Daniel				