ANEXA 3 LA HCL NR...../.....

Prezentul document recepționat este valabil însoțit de procesul verbal de recepție nr. 203/13.03.2025

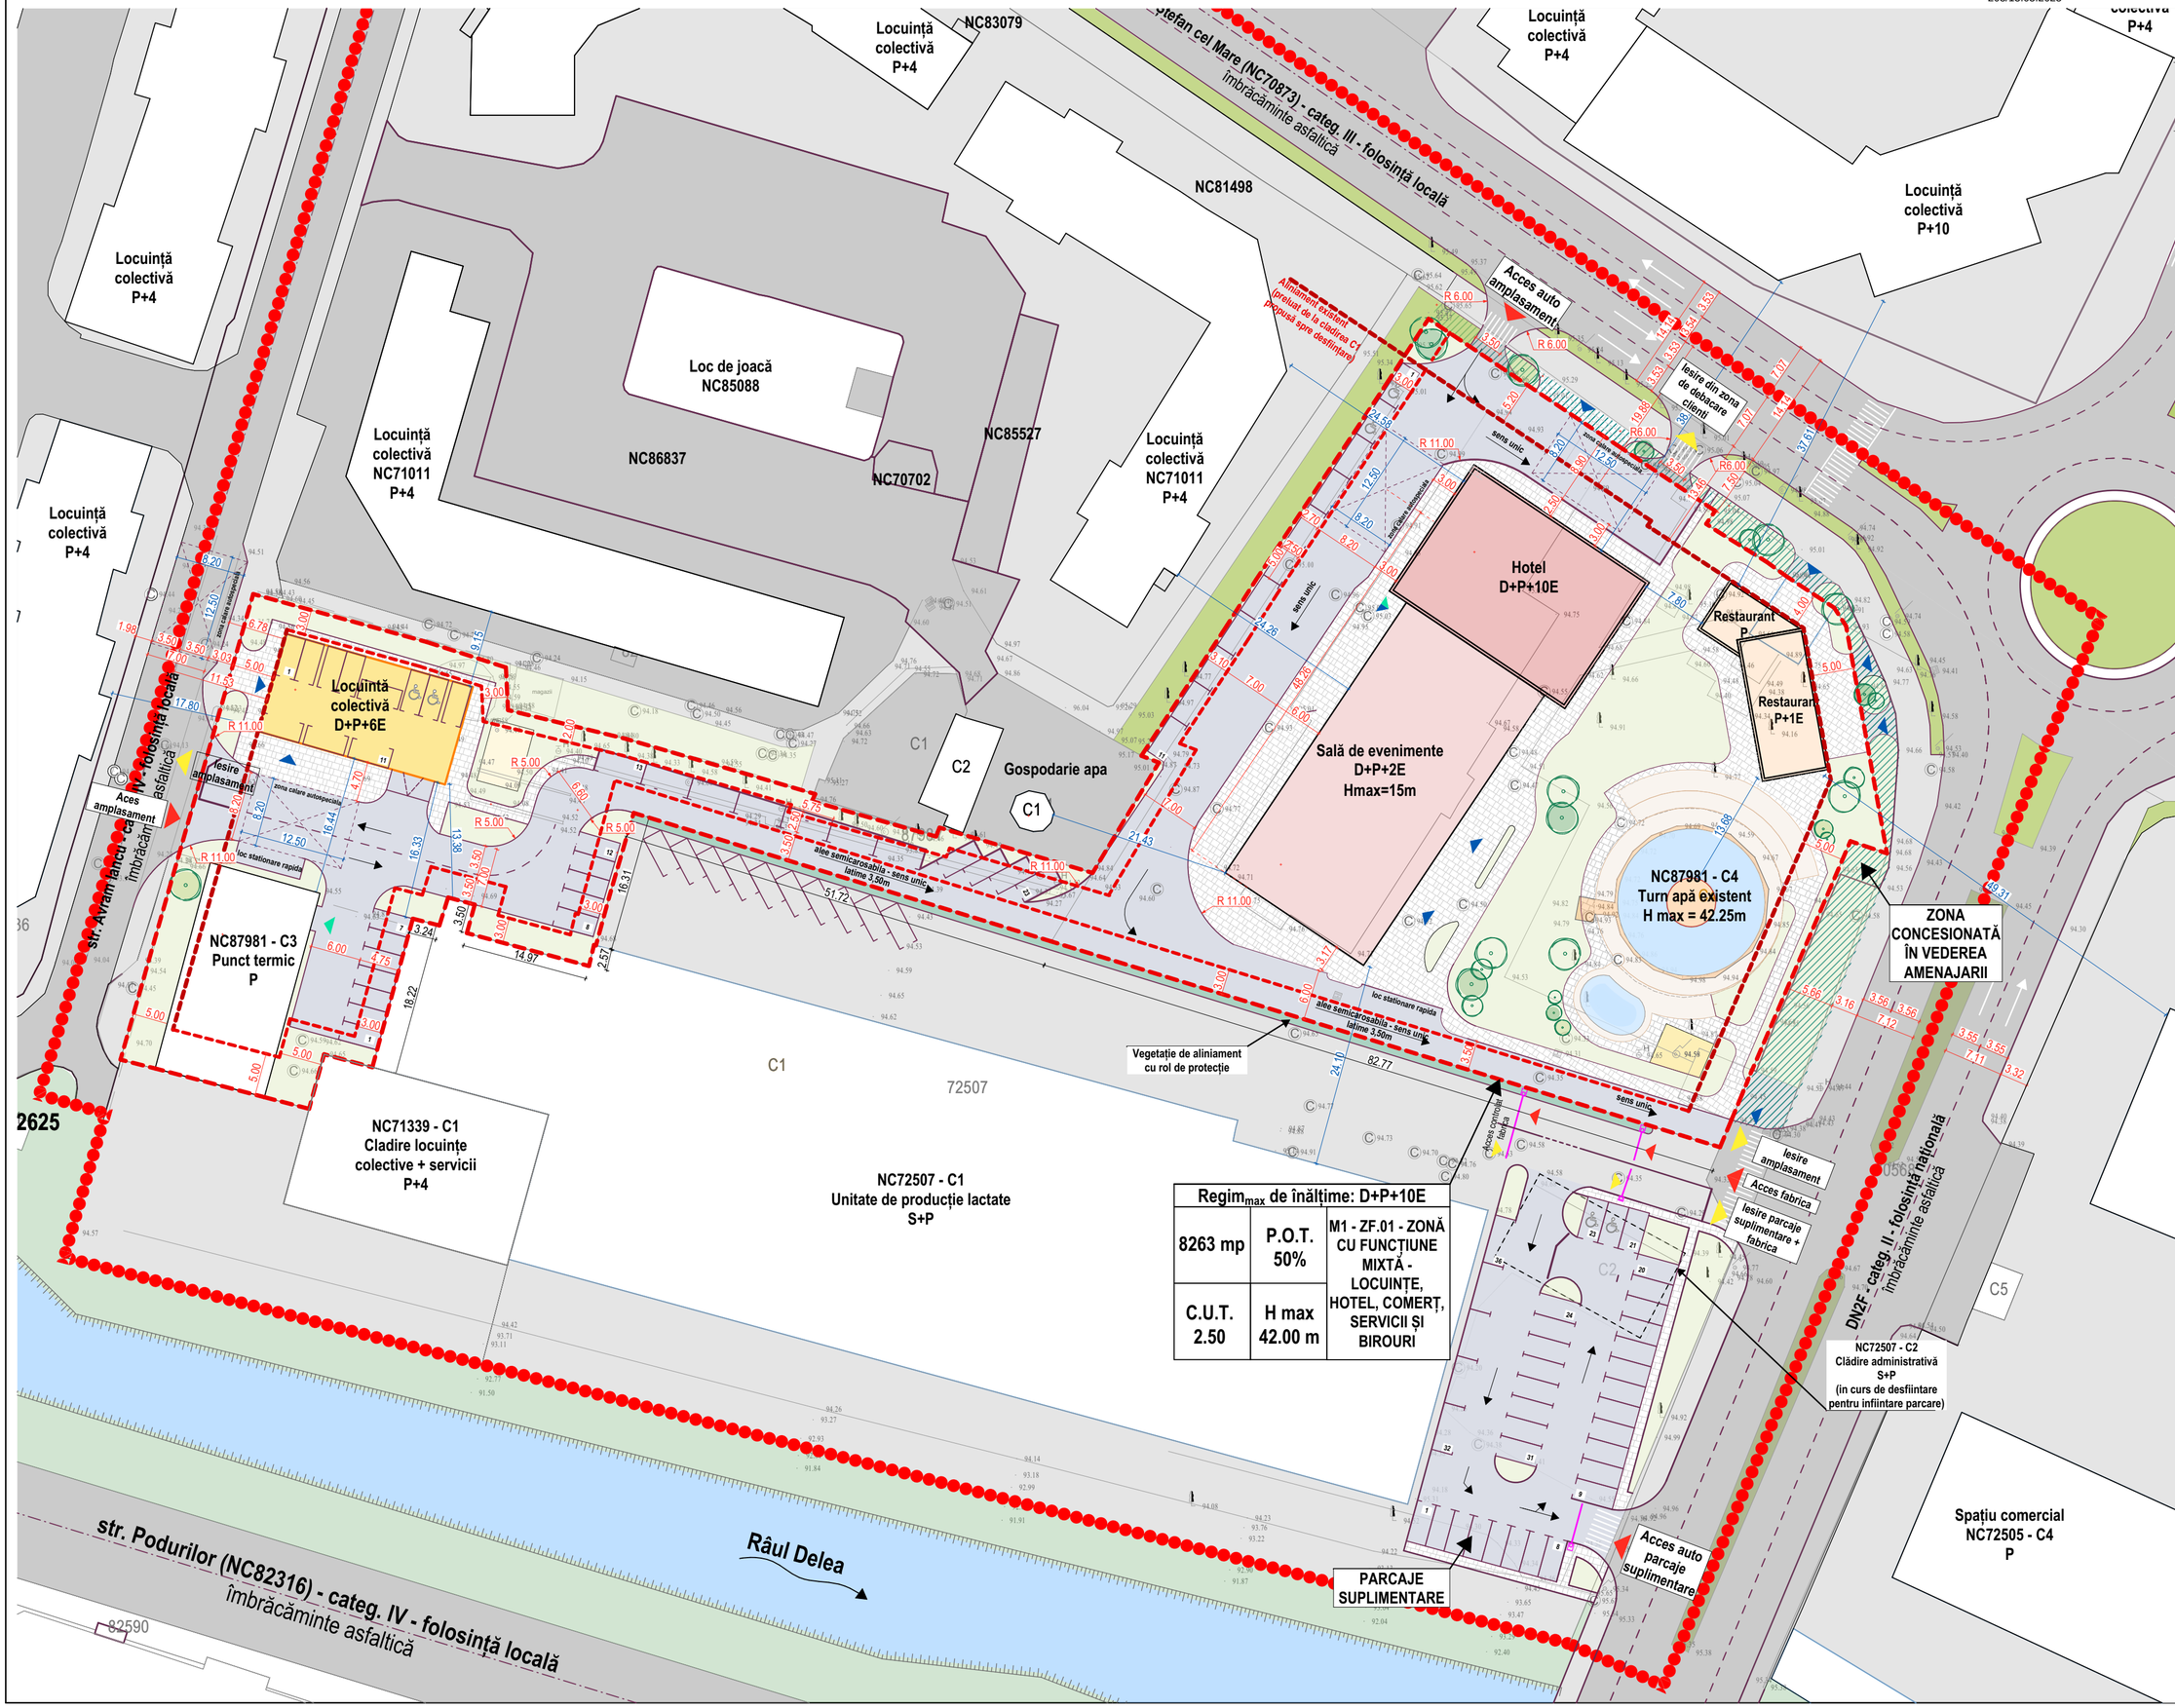

Pletoianu Mihaela

Semnat digital de Pletoianu Mihaela
Data: 2025.03.13 10:25:10 +02'00'

Intocmit:
SC MUNCAD SOLUTIONS SRL - RO B J -2780 prin
Tataru Ioan
persoana fizica autorizata de ANCPI
categoria D, Seria RO B F nr. 1541

TATARU IOAN

TATARU IOAN
RO B F 1541 - SC MUNCAD SOLUTIONS RO B J 2780
2025-03-04 15:16+02'00'

sistem de proiectie stereografic 1970

LEGENDĂ

Propunere de mobilare

LIMITE

- LIMITĂ ZONĂ STUDIATĂ
- LIMITA DE PROPRIETATE PARCELĂ STUDIATĂ - NC87981/ LIMITĂ P.U.Z.

OCUPAREA TERENULUI

- CONSTRUCTII PROPUSE (HOTEL SI SALA DE EVENIMENTE)
- LOCUINȚĂ COLECTIVA PROPUSA
- RESTAURANT PROPUS
- LOC DE JOACĂ PROPUS
- PISCINĂ PROPUSĂ
- ZONĂ RELAXARE PROPUSĂ
- SPAȚII VERZI AMENAJATE

CIRCULAȚII. ACCESE

- CĂI DE COMUNICAȚIE RUTIERĂ EXISTENTE
- TROTUARE / ALEI PIETONALE EXISTENTE
- CIRCULAȚIE AUTO PROPUSĂ
- CIRCULAȚIE PIETONALĂ
- ACCES AUTO
- ACCES PIETONAL
- ACCES TEHNIC

NOTĂ: Mobilarea urbanistică propusă are caracter orientativ și ilustrează o posibilitate de ocupare a terenului studiat. Detaliile privind forma sau amplasarea viitoarelor construcții se vor studia în fazele ulterioare de proiectare, respectând reglementările impuse prin prezentul P.U.Z. + R.L.U.

TITLU PROIECT:
Elaborare P.U.Z. pentru schimbare de destinație din zonă industrială în zonă mixtă cu funcțiuni complexe de interes public și locuire

AMPLASAMENT:
str. Ștefan cel Mare nr. 9, NC 87981, municipiul Vaslui, județ Vaslui

BENEFICIAR:
ILVAS S.A.
str. Ștefan cel Mare nr. 9, mun. Vaslui

PROIECTANT DE SPECIALITATE
atelier 37
CIF: 38574507 • J22/3586/2017
Sf. Lazăr nr.11 | Iași
0742 350 613 • office@ateliers37.com

COORDONATOR URBANISM: arh. Buliga Rodica

ȘEF PROIECT: arh. Buliga Rodica

PROIECTAT/DESENAT: arh. Dobre Smaranda Maria

PROPUNERE DE MOBILARE URBANĂ	Proiect nr: 44
	Data: iun. 2025
Faza P.U.Z.	Scara: 1:500	Plansa U5