


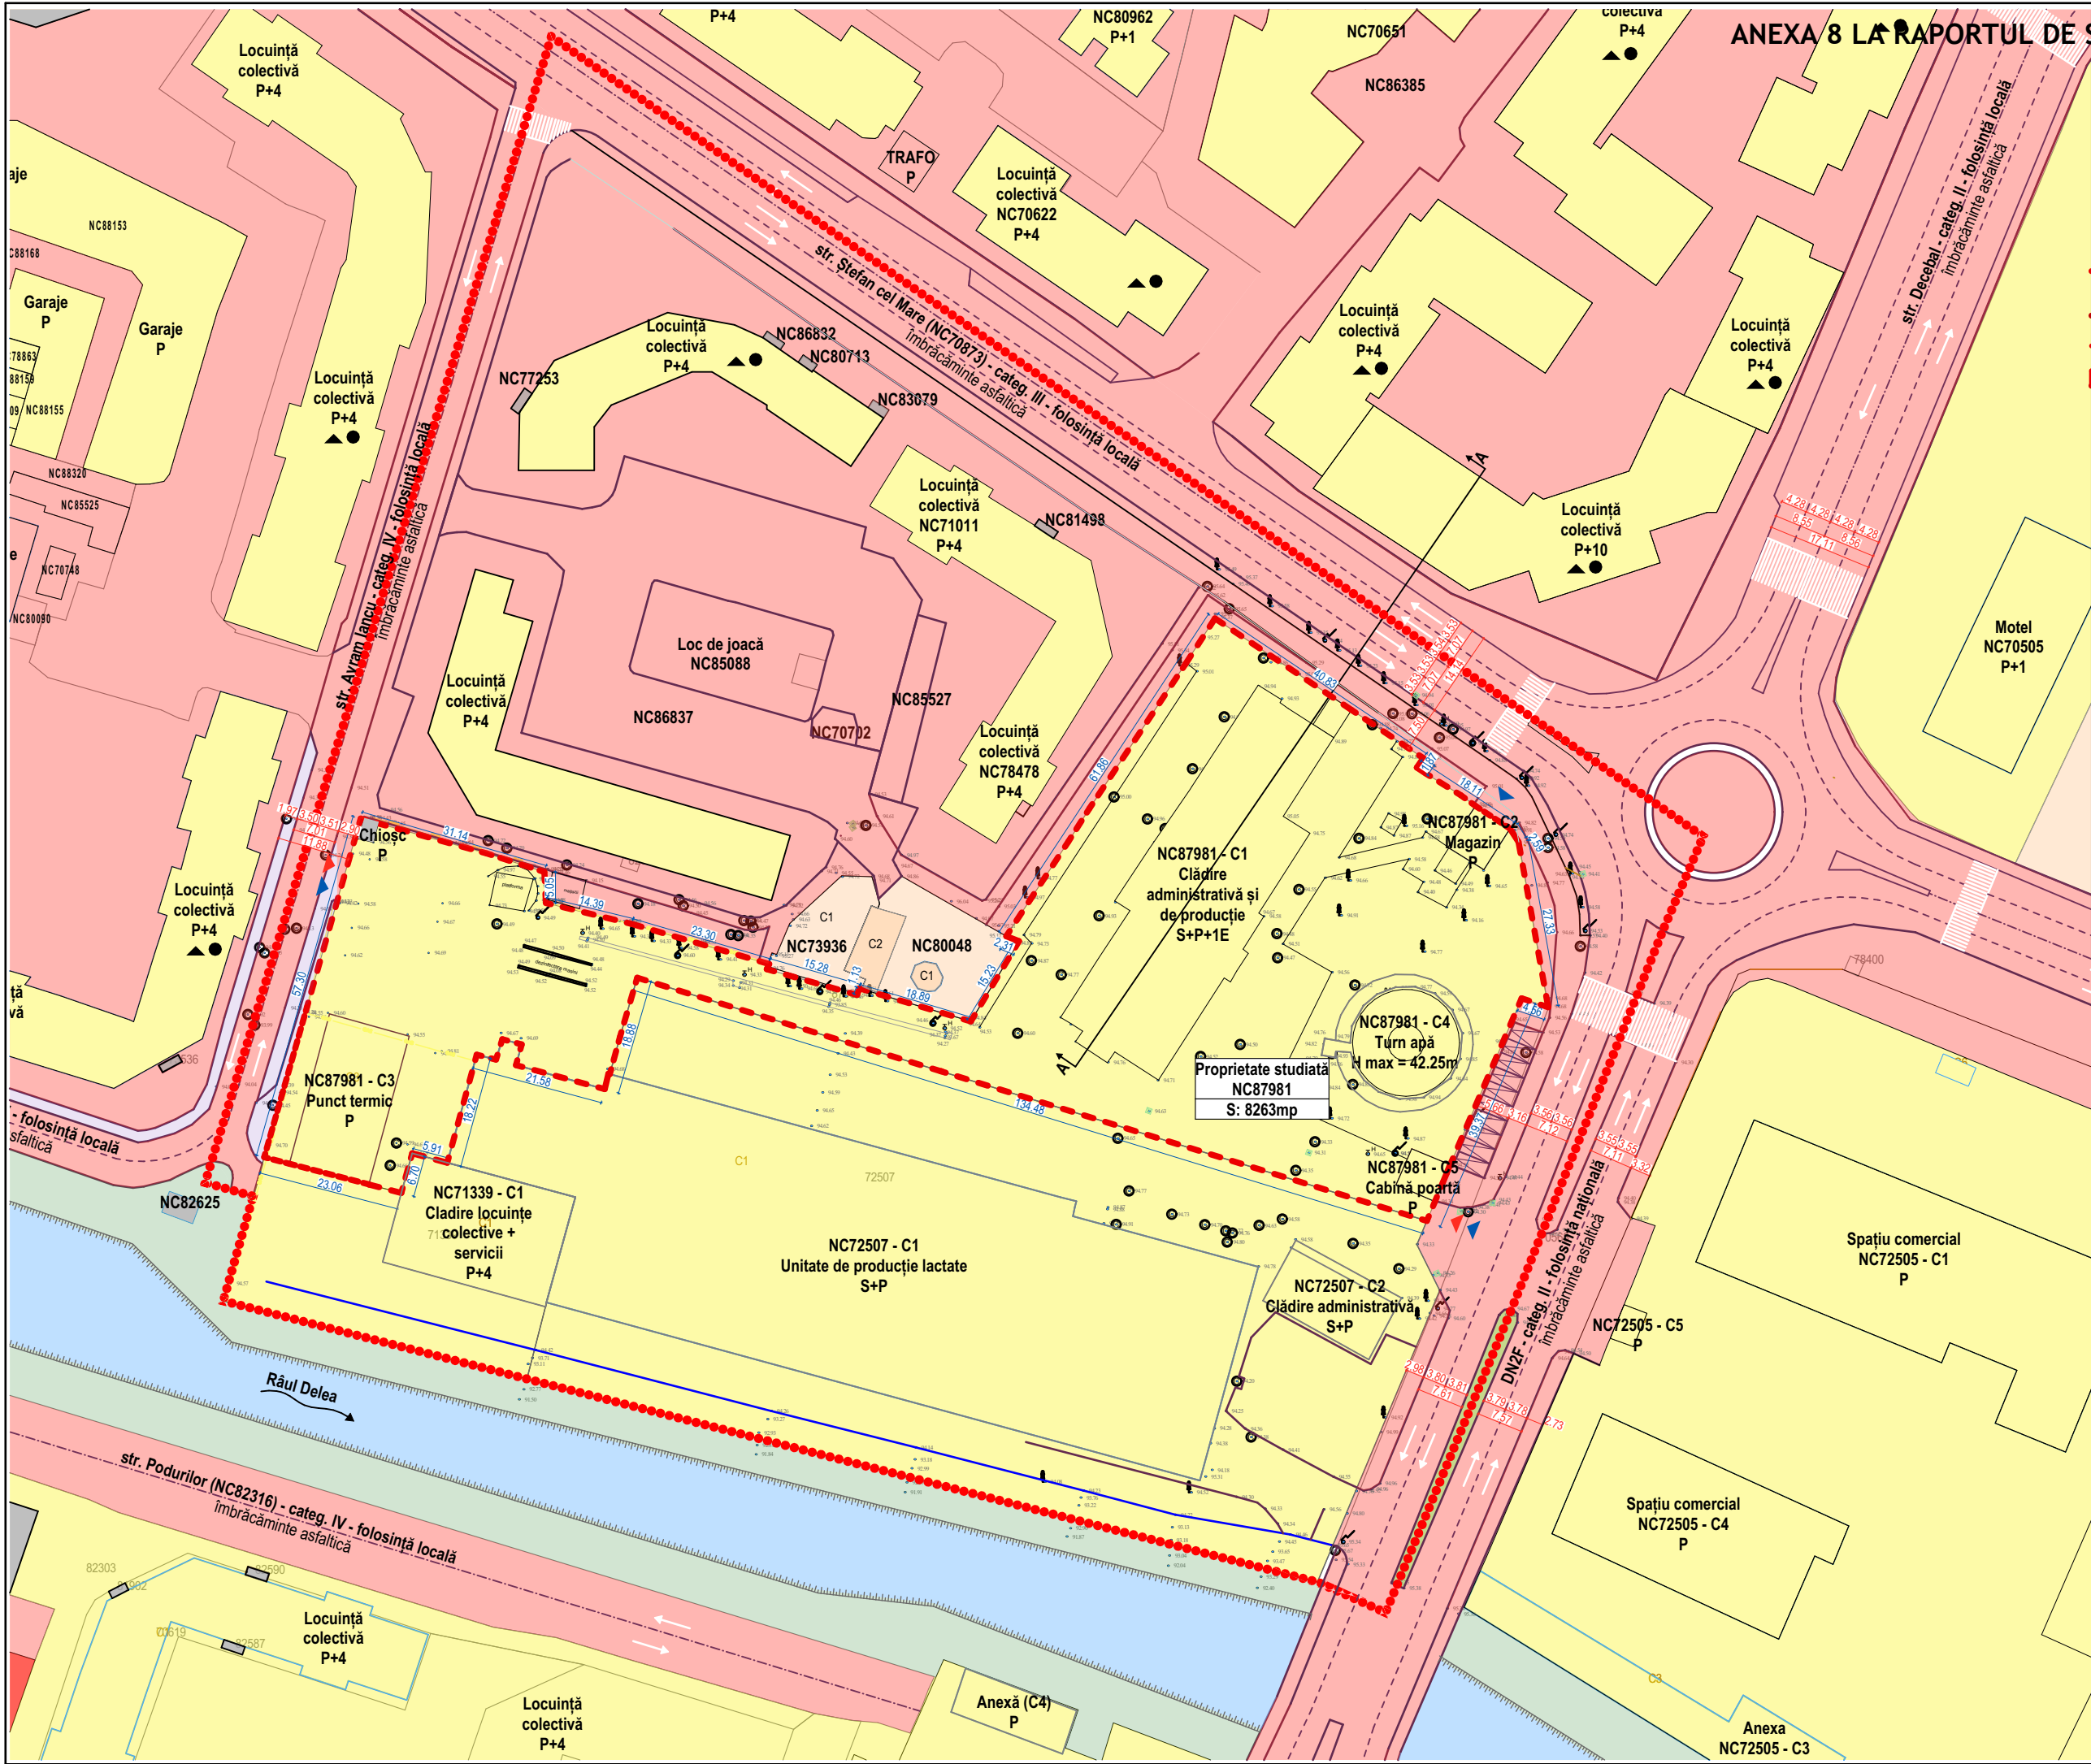

ANEXA 8 LA RAPORTUL DE SPECIALITATE
LEGENDĂ

Proprietatea asupra terenurilor	
Obiective de utilitate publică	
	LIMITĂ ZONĂ STUDIATĂ
	LIMITA DE PROPRIETATE PARCELĂ STUDIATĂ - NC87981/ LIMITĂ P.U.Z.
	REGIM DE ALINIERE FRONTAL
	RETRAGERI (LATERALE ȘI POSTERIOARE)
	ZONĂ EDIFICABILĂ
DOMENIU PUBLIC	
	PROPRIETATE PUBLICĂ DE INTERES LOCAL
DOMENIU PRIVAT	
	PROPRIETATE PRIVATĂ A PERSOANELOR FIZICE ȘI JURIDICE
	PROPRIETATE PRIVATĂ DE INTERES LOCAL
OBIECTIVE DE UTILITATE PUBLICĂ	
- STRĂZI	
- REȚELE EDILITARE	
- stație Peco	
	SE PROPUNE CONCESIONAREA SUPRAFETEI DE TEREN AMPLASATA LA INTERSECȚIA STRAZII ȘTEFAN CEL MARE CU DN2F

TITLU PROIECT: Elaborare P.U.Z. pentru schimbare de destinație din zonă industrială în zonă mixtă cu funcțiuni complexe de interes public și locuire		
AMPLASAMENT: str. Ștefan cel Mare nr. 9, NC 87981, municipiul Vaslui, județ Vaslui		
BENEFICIAR: ILVAS S.A. str. Ștefan cel Mare nr. 9, mun. Vaslui		
PROIECTANT DE SPECIALITATE atelier S37 CIF: 38574507 • J22/3586/2017 Sf. Lazăr nr.11 Iași 0742 350 613 • office@atelierS37.com		
COORDONATOR URBANISM: arh. Buliga Rodica	PROIECTAT/DESENAT: arh. Dobre Smaranda Maria	
ȘEF PROIECT: arh. Buliga Rodica		
PROPRIETATEA ASUPRA TERENURILOR ȘI CIRCULAȚIA JURIDICĂ A TERENURILOR		Proiect nr. 44
Faza P.U.Z.		Data: iun. 2025
Scara: 1:1000		Plansa U4