



Avizat,
conf.art.243,alin.(1), lit."a"
din OUG nr.57/2019
SECRETAR GENERAL
Jrs. Eduard Lăcătușu

PROIECT

HOTĂRÂREA NR.

privind alipirea unor imobile - teren ce aparțin domeniului privat al municipiului Vaslui, situate în strada Podul Înalt nr. 3, identificate cadastral cu NC 73873, NC 78221 și NC 78425

CONSILIUL LOCAL AL MUNICIPIULUI VASLUI,

Având în vedere:

- ✓ Referatul de aprobare nr. 56924/12.03.2026 al Primarului Municipiului Vaslui;
- ✓ Raportul de specialitate nr. 56925/12.03.2026 al compartimentului Patrimoniu;
- ✓ Rapoartele cu avizele comisiilor pe domenii de specialitate ale consilierilor locali;
- ✓ Prevederile art. 25 alin.(1) și alin.(2) din Legea nr. 7/1996, a Cadastrului și publicității imobiliare, cu modificările și completările ulterioare;

În baza prevederilor art. 129 alin. (2) lit. „c” și alin. (6), lit. „c”, ale art. 196 alin. (1) lit „a” și ale art. 139 alin. (3) lit. „g” din Ordonanța de Urgență a Guvernului nr. 57/2019 privind Codul administrativ cu modificările și completările ulterioare,

HOTĂRĂȘTE:

Art.1. Se aprobă alipirea unor imobile - teren ce aparțin municipiului Vaslui, situate în strada Podul Înalt nr. 3, identificate cadastral cu NC 73873, NC 78221 și NC 78425, conform anexei, parte integrantă din prezenta hotărâre, după cum urmează:

- ✓ Teren intravilan în suprafață de 61111 mp, având categoria de folosință curți construcții, situat în strada Podul Înalt nr. 3, identificat cadastral cu NC 73873;
- ✓ Teren intravilan în suprafață de 4228 mp, având categoria de folosință curți construcții, situat în strada strada Podul Înalt nr. 3, identificat cadastral cu NC 78221;

- ✓ Teren intravilan în suprafață de 117132 mp, având categoria de folosință curți construcții, situat în strada Podul Înalt nr. 3, identificat cadastral cu NC 78425;

Art.2. Se împuternicește Primarul municipiului Vaslui să semneze actul notarial de alipire.

Art.3. Ducerea la îndeplinire a prezentei hotărâri se încredințează Serviciului Cadastru, Agricultură și Patrimoniu, din cadrul aparatului de specialitate al Primarului.

Art.4. Hotărârea intră în vigoare conform art. 198 din Ordonanța de Urgență a Guvernului nr. 57/2019, privind Codul administrativ, actualizată.

Câte un exemplar se va comunica:

- ✓ Instituției Prefectului-județul Vaslui;
- ✓ Primarului municipiului Vaslui;
- ✓ Serviciului Contabilitate;
- ✓ Serviciului Cadastru, Agricultură și Patrimoniu;


Vaslui - 13.03.2026

**PREȘEDINTE DE ȘEDINȚĂ
CONSILIER,
Ing. Neacșu Daniel**

PROPUNERE DE ALIPIRE SCARA 1:5000

Anexa 1 / la regulamentul
ANEXA LA HCL NR...../13.03.2026

Nr. Cadastral	Suprafata masurata a imobilului (m.p.)	Adresa imobilului
73873;78221;78425	182471	intravilan Mun. Vaslui, str. Podul Inalt nr. 3, Jud. Vaslui
Nr. Cartea Funciara	Unitatea Administrativ Teritoriala (UAT)	
73873;78221;78425	VASLUI	

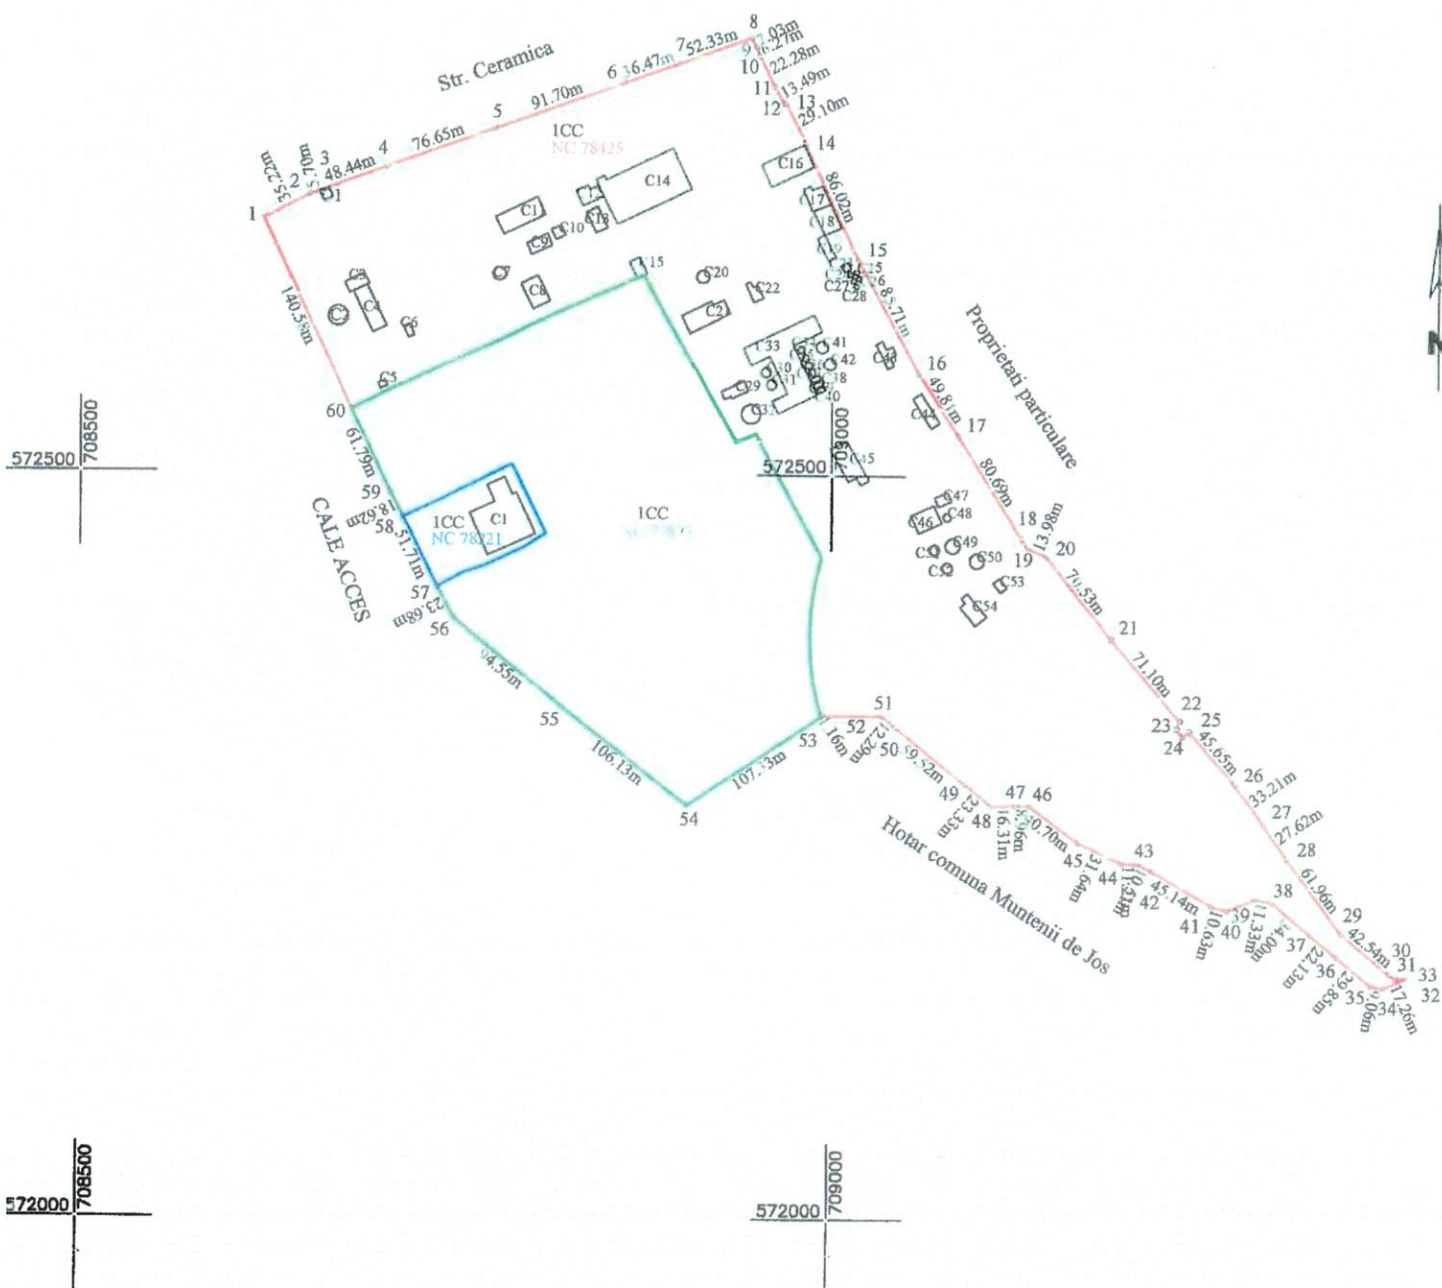

ALIPIRE IMOBIL

Situatia actuala (inainte de alipire)				Situatia viitoare (dupa alipire)			
Nr. cad.	Suprafata (m.p.)	Categoria de folosinta	Descrierea imobilului	Nr. cad.	Suprafata (m.p.)	Categoria de folosinta	Descrierea imobilului
73873	61111	ICC	Imobil intravilan	182471	182471	ICC	Imobil intravilan
78221	4228	ICC	Imobil intravilan				
78425	117132	ICC	Imobil intravilan				
TOTAL	182471	-		182471	-		
Executant: SC Euroesi Urban Planning SRL Confirm executarea masuratorilor la teren, corectitudinea intocmirii documentatiei cadastrale si corespondenta acestora cu realitatea din teren. Semnatura si stampila: CHIRAU ADRIAN				Inspector: Confirm introducerea in baza de date integrata si atribuirea numarului cadastral. Semnatura si parafa: Data: _____ Stampila B.C.P.I.			



- Amplasament imobil NC 78425
- Amplasament imobil NC 73873
- Amplasament imobil NC 78221

