



Avizat,
conform art.243, alin. 1, lit."a"

SECRETAR GENERAL

Jrs. Eduard Lăcătușu

PROIECT

HOTĂRÂREA NR.

privind actualizarea documentațiilor cadastrale în sensul modificării formei geometrice și a suprafeței imobilelor având nr. Carte funciară 70568, respectiv 70873

CONSILIUL LOCAL AL MUNICIPIULUI VASLUI,

Având în vedere:

- Referatul nr. 49622 / 18.02.2026 al Primarului Municipiului Vaslui;
- Raportul nr. 49623 / 18.02.2026 al Compartimentului Patrimoniu din cadrul aparatului de specialitate al Primarului Municipiului Vaslui;
- Rapoartele cu avizele comisiilor pe domenii de specialitate ale consilierilor locali;
- Prevederile art. 879 completate de prevederile art. 914 din Legea nr. 287/2009 privind Codul Civil, republicată, cu modificările și completările ulterioare;
- Prevederile Legii cadastrului și a publicității imobiliare nr. 7/1996, republicată, cu modificările și completările ulterioare;
- Prevederile art. 129, alin. (1), completate de prevederile alin. (2) lit. c) respectiv de prevederile alin. (6), lit. a), de prevederile art. 139, alin. (3), lit. g) coroborate cu prevederile art. 196, alin. (1), lit. a) din Ordonanța de Urgență a Guvernului nr. 57/2019, privind Codul Administrativ, cu modificările și completările ulterioare;

HOTĂRĂȘTE:

Art. 1. Se aprobă actualizarea documentației cadastrale în sensul modificării formei geometrice și a suprafeței imobilului, având nr. Carte funciară 70568, conform Anexei nr. 1, parte integrantă din prezenta hotărâre.

Art. 2. Se aprobă actualizarea documentației cadastrale în sensul modificării formei geometrice și a suprafeței imobilului, având nr. Carte funciară 70873, conform Anexei nr. 2, parte integrantă din prezenta hotărâre.

Art. 3. Ducerea la îndeplinire a prezentei hotărâri se încredințează Serviciului Cadastru, Agricultură și Patrimoniu, din cadrul aparatului de specialitate al Primarului Municipiului Vaslui.

Art. 4. Hotărârea intră în vigoare conform art. 199 din Ordonanța de Urgență a Guvernului nr.57/2019, privind Codul Administrativ, actualizată.

Câte un exemplar se va comunica:

- ✓ Instituției Prefectului-județul Vaslui;
- ✓ Primarului municipiului Vaslui;
- ✓ Serviciului Cadastru Agricultură și Patrimoniu;

Vaslui - 19.02.2026


**PREȘEDINTE DE ȘEDINȚĂ,
CONSILIER,
ing. Neacșu Daniel**

PLAN DE AMPLASAMENT SI DELIMITARE A IMOBILULUI
SCARA 1:1000

Anexa 16 la regulament

Nr. Cadastral	Suprafața măsurată a imobilului (m.p.)	Adresa imobilului
70568	2955	intravilan Mun. Vaslui, str. Decebal, Jud. Vaslui
Nr. Cartea Funciară		Unitatea Administrativ Teritorială (UAT)
70568		VASLUI

ANEXA nr. 1 la H.C.L. nr. _____/19.02.2026

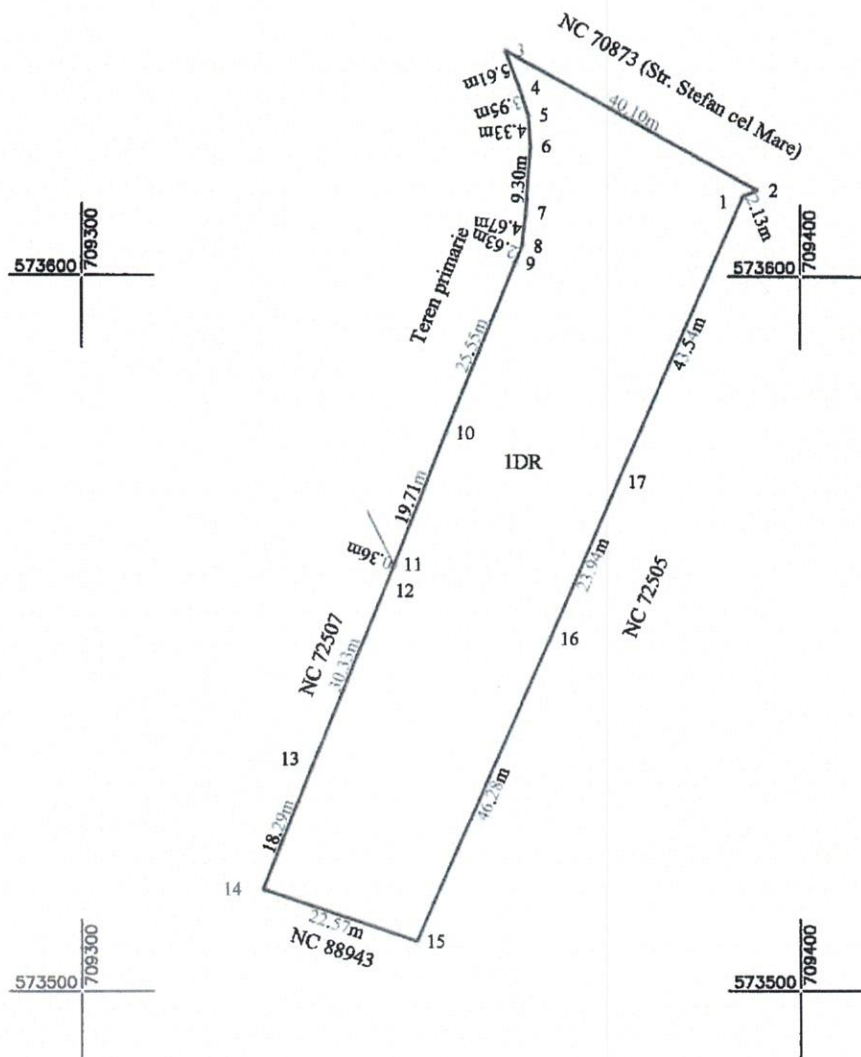

A. Date referitoare la teren

Nr. Parcela	Categoria de folosinta	Suprafata (mp)	Mentiuni
1	DR	2955	Teren intravilan
Total		2955	

B. Date referitoare la constructii

Cod Constr.	Destinatia	Suprafata construita la sol (mp)	Mentiuni
Total			

Suprafata totală măsurată a imobilului = 2955mp
Suprafata din Cartea Funciara = 3039mp

Executant SC Euroest Urban Planning SRL

PIA CLASA III - RO-B-I 2959

Confirm executarea măsurătorilor la teren, corectitudinea întocmirii documentației cadastrale și corespondența acesteia cu realitatea din teren.

Semnătura și ștampila
Data 19.02.2026

Inspector


Confirm introducerea imobilului în baza de date integrată și atribuirea numărului cadastral


Semnătura și parafa

Data

Ștampila BCPI

PLAN DE ÎNCADRARE ÎN ZONĂ
SCARA 1:1000

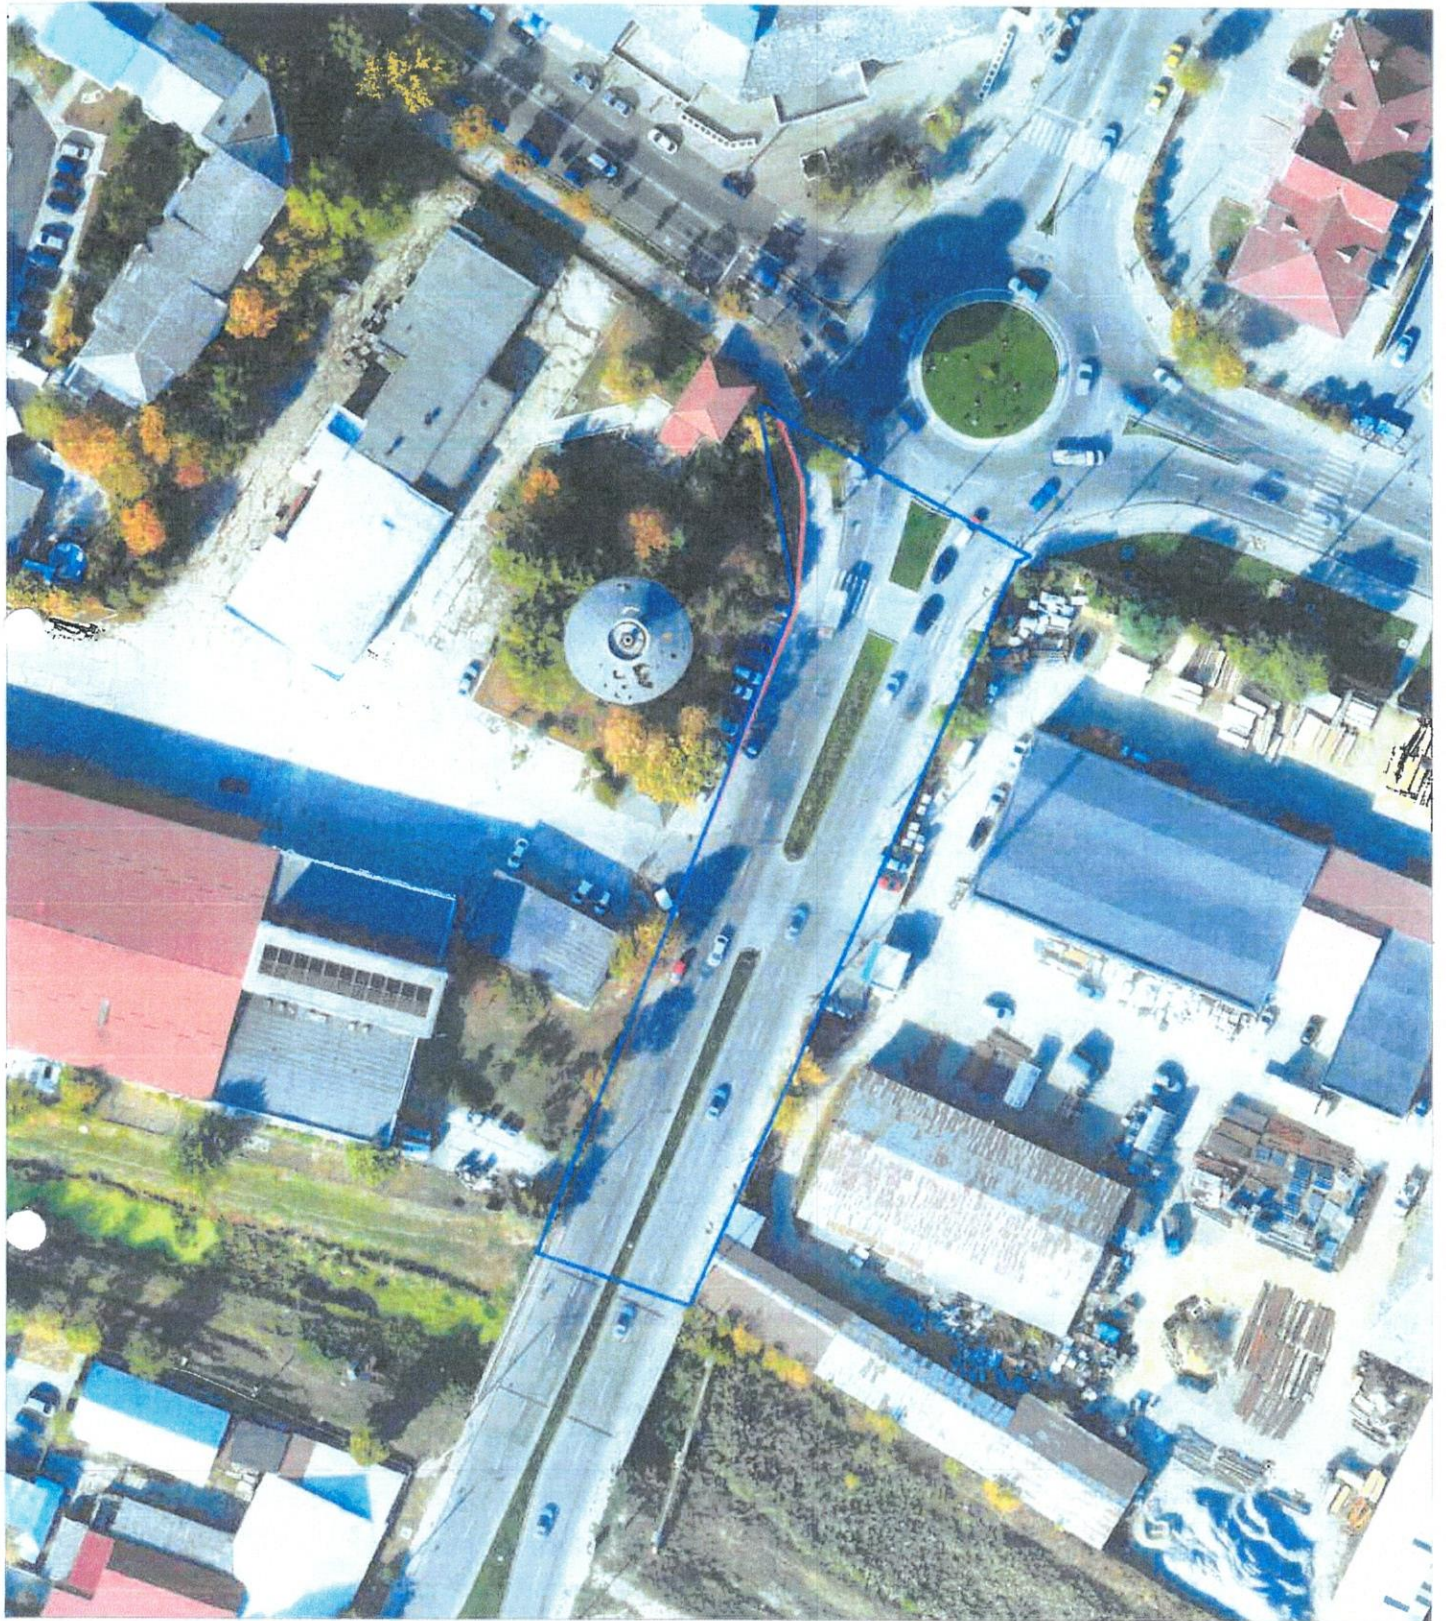

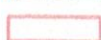-  Situatie existenta
 Situatie propusa




PLAN DE AMPLASAMENT SI DELIMITARE A IMOBILULUI
SCHEMA DISPUNERE PLANSE

Anexa 16 la regulament

Nr. Cadastral	Suprafata măsurată a imobilului (m.p.)	Adresa imobilului
70873	197666	Intravilan Mun. Vaslui - str. Stefan cel Mare, Jud. Vaslui
Nr. Cartea Funciară		Unitatea Administrativ Teritoriala (UAT)
70873		VASLUI

ANEXA nr. 2 la H.C.L. nr. _____/19.02.2026

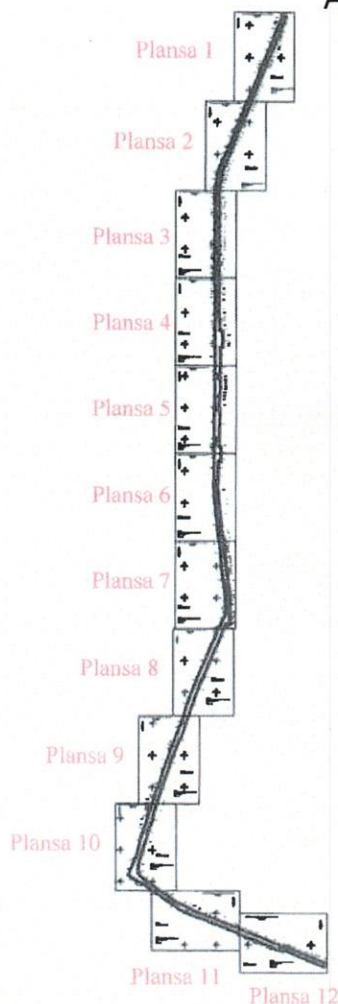

A. Date referitoare la teren

Nr. Parcela	Categoria de folosinta	Suprafata (mp)	Mentiuni
1	DR	197666	Teren intravilan
Total		197666	

B. Date referitoare la constructii

Cod Constr.	Destinatia	Suprafata construita la sol (mp)	Mentiuni
Total			

Suprafata totală măsurată a imobilului = 197666mp

Suprafata din Cartea Funciara = 197807mp

Executant: SC Euroest Urban Planning SRL

PJA CLASA III - RO-B-J 2959

Confirm executarea măsurătorilor la teren,
corectitudinea întocmirii documentației cadastrale și
corespondența acesteia cu realitatea din teren
semnătura și stampila

Data: 19.02.2026

Inspector

Confirm introducerea imobilului în baza de date integrată și atribuirea



numărului cadastral

Semnătura și parafa

Data

Ștampila BCPI



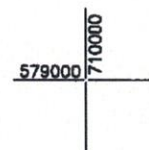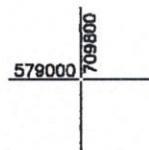

Inspector
Confirm introducerea imobilului în baza de date integrată și
atribuirea numărului cadastral
Semnătura și parafa
Data
Ștampila BCPI



Inspector
Confirm introducerea imobilului în baza de date integrată și
atribuirea numărului cadastral
Semnătura și parafa
Data
Ștampila BCPI

PLAN DE AMPLASAMENT SI DELIMITARE A IMOBILULUI
SCARA 1:2000
PLANSĂ 3



578000 709400

577800 709400



Inspector

Confirm introducerea imobilului în baza de date integrată și
atribuirea numărului cadastral

Semnătura și parafă

Data

Ștampila BCPI

82296	508	3528m	76771
75111	509	360	359
510	12.53m	84070	358
511	22.98m	76461	357
512	13.37m	72088	356
79152	7.81m	74766	355
513	11.70m	77318	354
72745	17.23m	80481	353
71731	18.25m	76772	352
71729	12.36m	81521	351
81384	14.40m	85212	350
516	349	348	009602
517	2.04m	9.77m	6.82
89.83m	8.19m	73074	347
75339	3.86m	79895	346
518	20.28m	70978	345
31.69m	7.57m	79440	344
519	17.94m	76762	343
74243	7.45m	84071	342
83197	11.18m	74815	341
86642	21.22m	76503	340
86643	338	77797	339
81108	337	336	335
74393	7.09m	334	521
520	11.73m	333	522
521	21.08m	332	523
522	332	331	524
79601	331	72487	009602
79603	330	80012	529
80538	329	74147	530
73892	328	74148	531
80391	327	73823	532
72742	326	83240	533
76743	325	80534	534
80663	324		535
74152	323		536
78593	322		537
78594	321		538
76682	320		539
81706	319		540
81703	318		541




577400 709400

Executant:
SC Euroest Urban Planning SRL
PIA CLASA IN - RO-B-J 2959


577200 709400

Station	Distance (m)	Station	Distance (m)	Station	Distance (m)
77382	544	545			
77384	546	547		80535	
71946	548	549		324	
	550	551		70692	
70678	39.10m			323	
	552			14.26m	
82193	23.54m			322	
	553			21.52m	
84073	554			321	
	555			11.70m	
73949	26.87m			320	
	556			19.39m	
85256	557			319	
	558			74001	
87617	66.29m			318	
	559			17.63m	
	560			317	
	57	400		74384	
76878	30.94m			316	
	561			315	
77791	562			314	
	563			313	
83218	65.12m			312	
	564			310	
	565			11.72m	
	566			2.63m	
	567			12.68m	
	568			309	
	569			308	
	570			307	
	571			306	
	572			13.11m	
	573			20.92m	
	574			4.41m	
	575			11.52m	
	576			303	
	577			302	
	578			301	
	579			299	
	580			298	
	581			297	
	582			296	
	583			295	
	584			294	
	585			293	
	586			292	
	587			291	
	588			290	
	589			289	

PLAN DE AMPLASAMENT SI DELIMITARE A IMOBILULUI
SCARA 1:2000
PLANSĂ 5

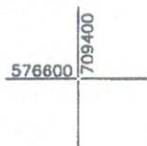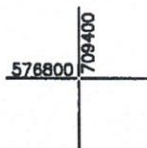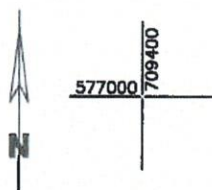

Inspector
Confirm introducerea imobilului în baza de date integrată și
atribuirea numărului cadastral
Semnătura și parafă
Data
Ștampila BCPI

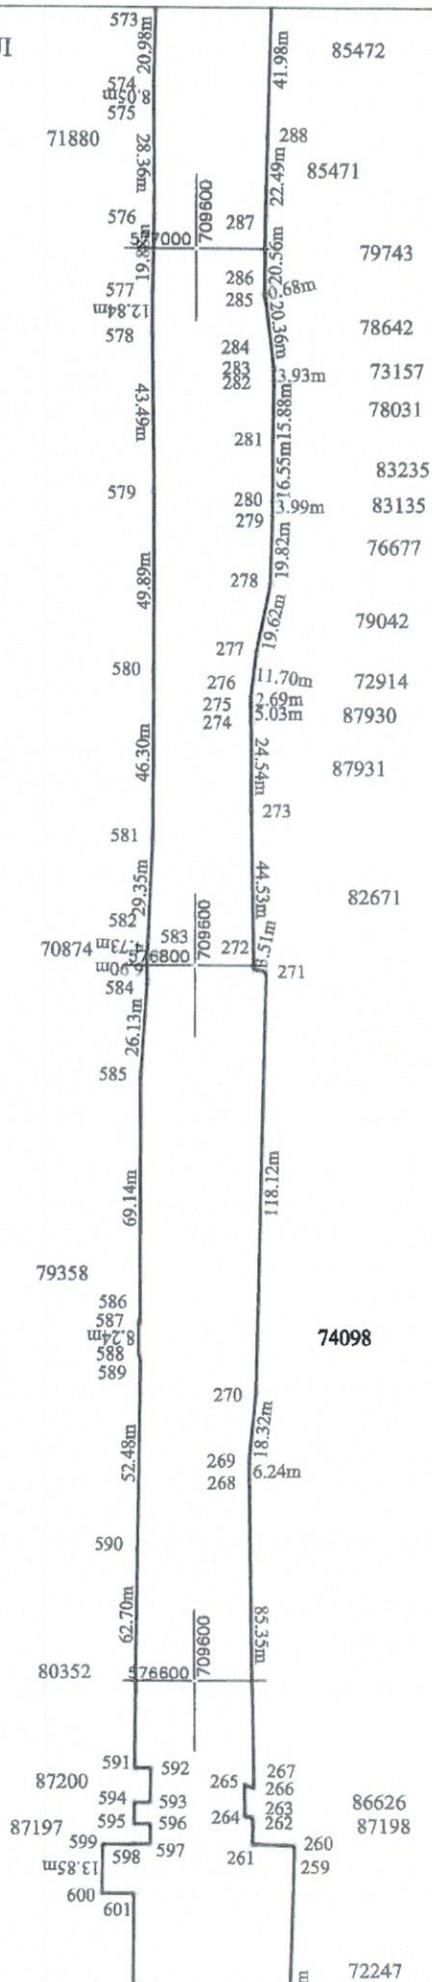

PLAN DE AMPLASAMENT SI DELIMITARE A IMOBILULUI
SCARA 1:2000
PLANSĂ 6



576400
709400

576200
709400

Executant:
SC Euroest Urban Planning SRL
PJA CLASA III - RO-B-12959




Inspector

Confirm introducerea imobilului în baza de date integrată și
atribuirea numărului cadastral

Semnătura și parafa

Data

Ștampila BCPI

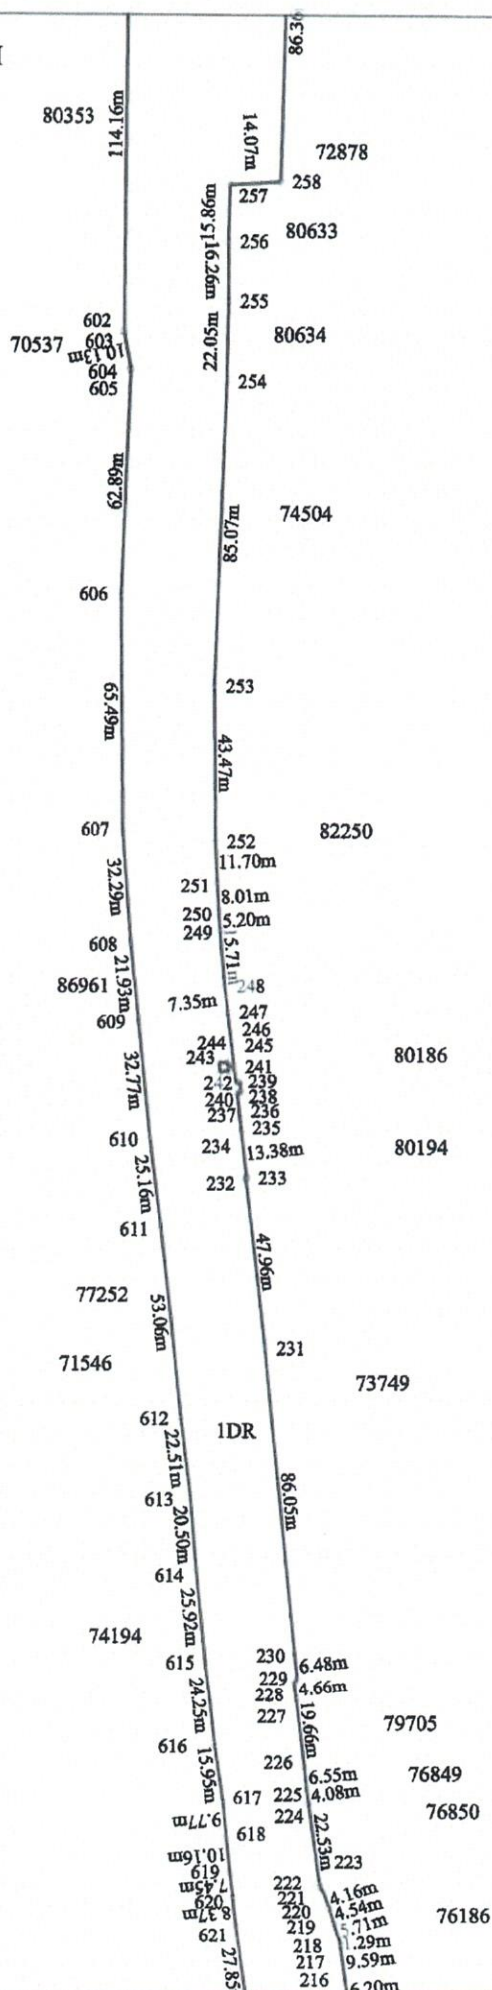


PLAN DE AMPLASAMENT SI DELIMITARE A IMOBILULUI
SCARA 1:2000
PLANSĂ 7







Executant:
SC Euroest Urban Planning SRL
PJA CLASA III - RO-B-Nr. 2959



Inspector
Confirm introducerea imobilului în baza de date integrată și
atribuirea numărului cadastral
Semnătura și parafă
Data
Ștampila BCPI

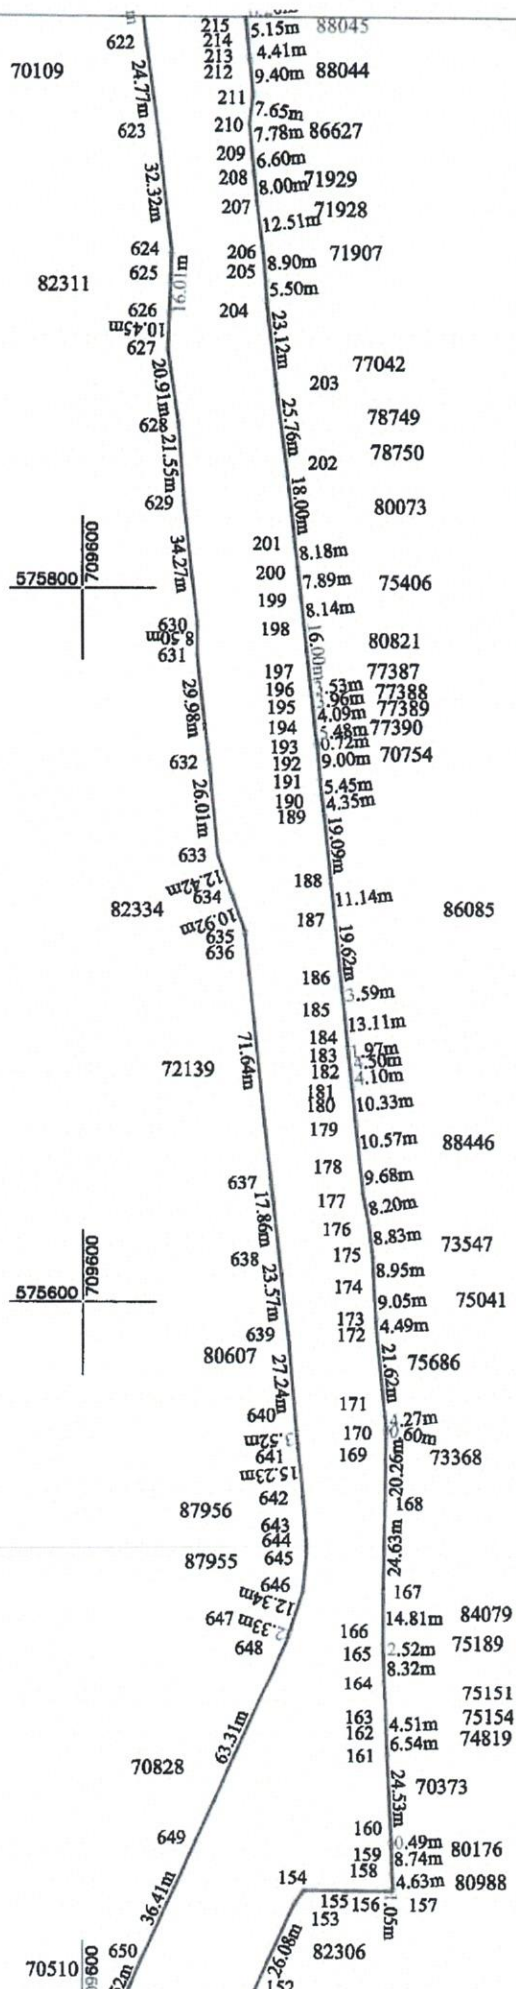

PLAN DE AMPLASAMENT SI DELIMITARE A IMOBILULUI
SCARA 1:2000
PLANSĂ 8

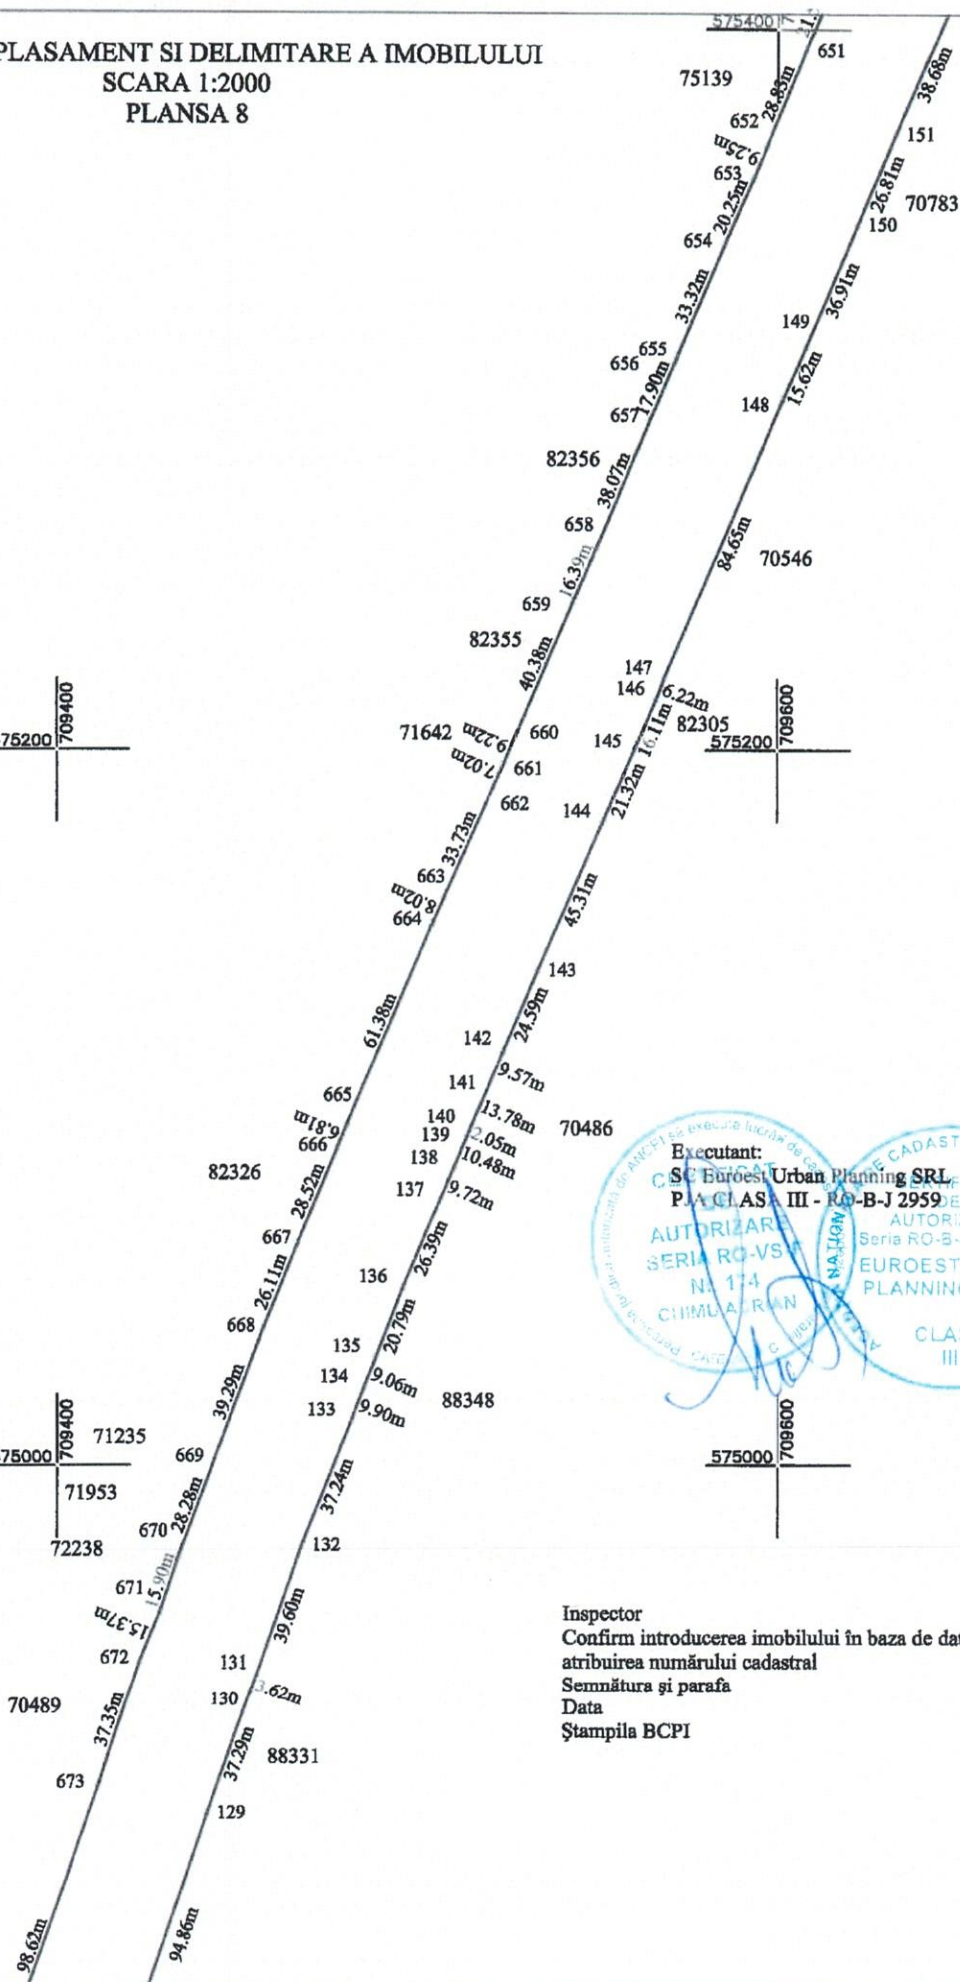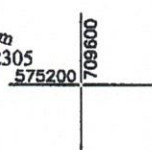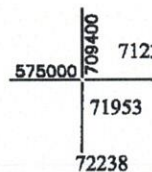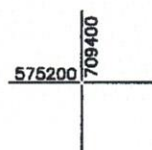


Inspector
Confirm introducerea imobilului în baza de date integrată și
atribuirea numărului cadastral
Semnătura și parafa
Data
Ștampila BCPI

PLAN DE AMPLASAMENT SI DELIMITARE A IMOBILULUI

SCARA 1:2000

PLANSĂ 9

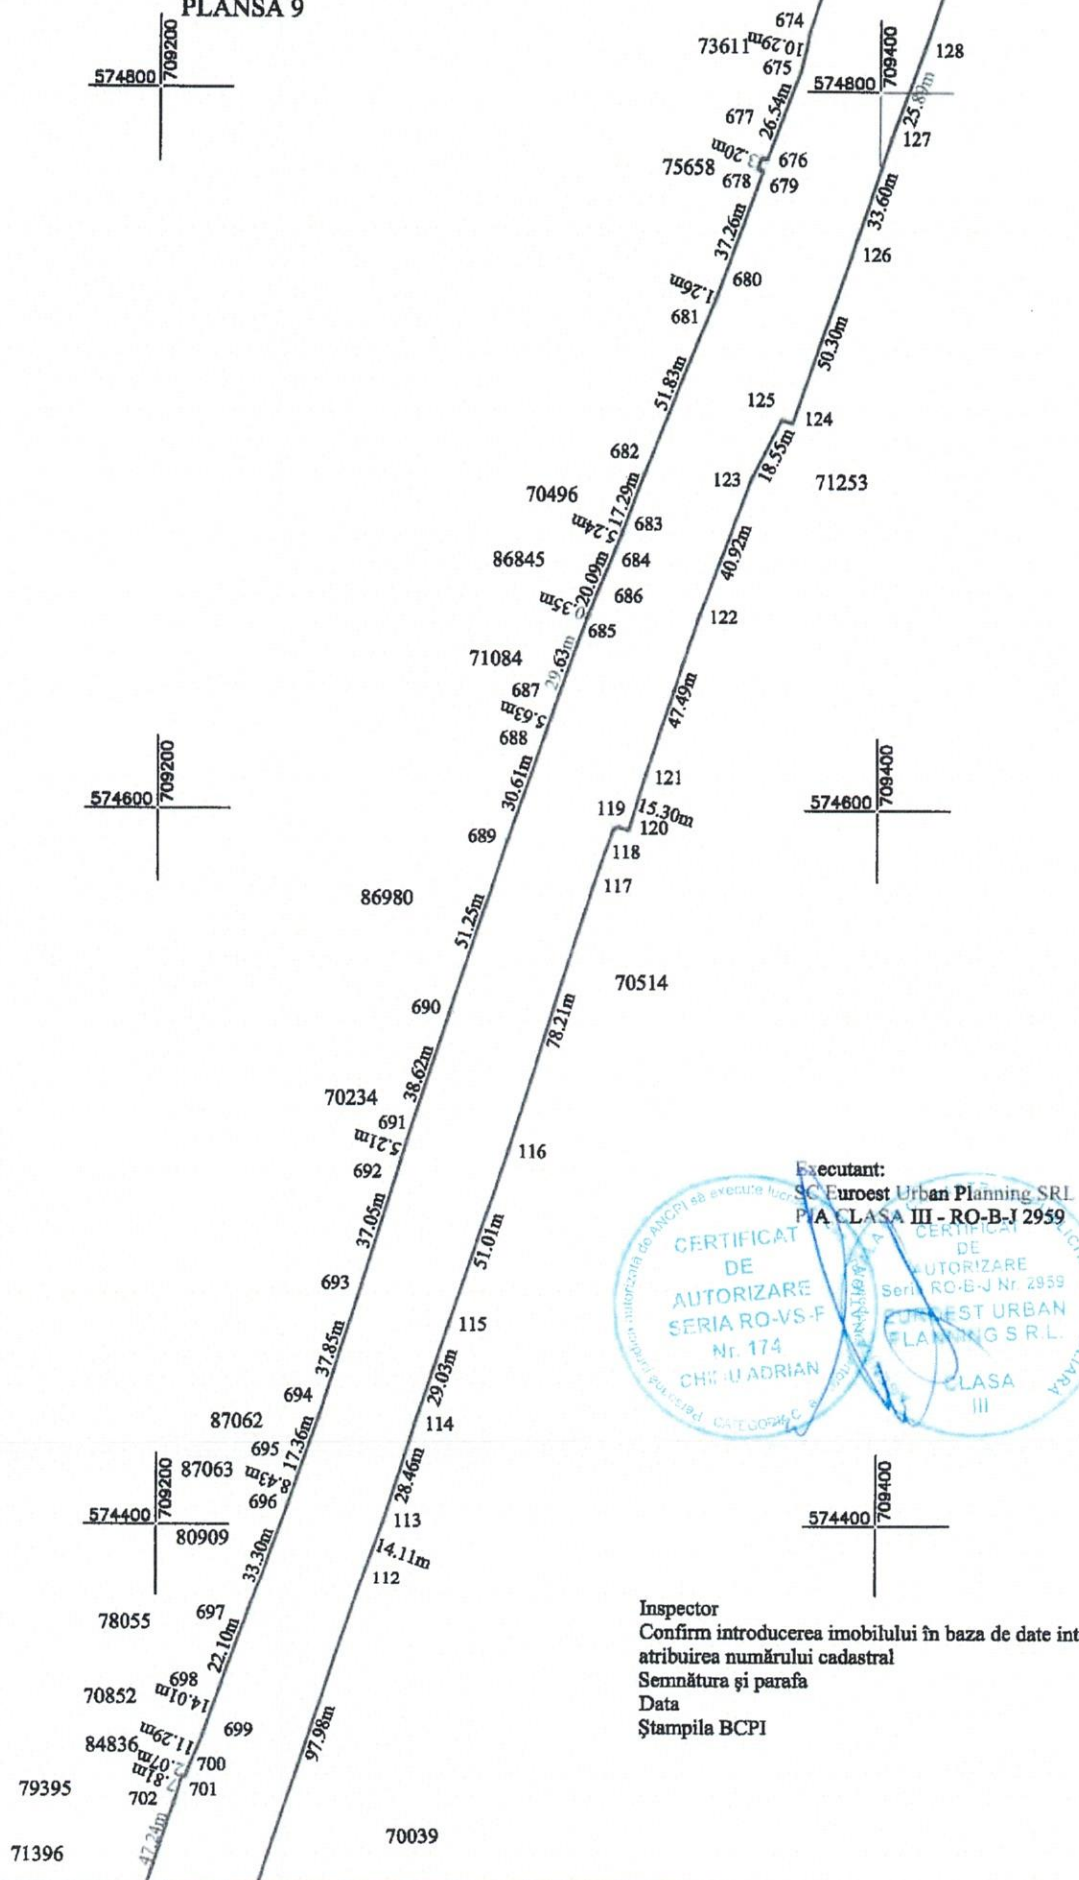

Inspector

Confirm introducerea imobilului în baza de date integrată și atribuirea numărului cadastral

Semnătura și parafă

Data

Ștampila BCPI

SCARA 1:2000
PLANS 10

M


574200

574000

573800

Confirm introducerea imobilului în baza de date integrată și
atribuirea numărului cadastral
Semnătura și parafa
Data
Ștampila BCPI

PLAN DE AMPLASAMENT SI DELIMITARE A IMOBILULUI
SCARA 1:2000
PLANSĂ 11

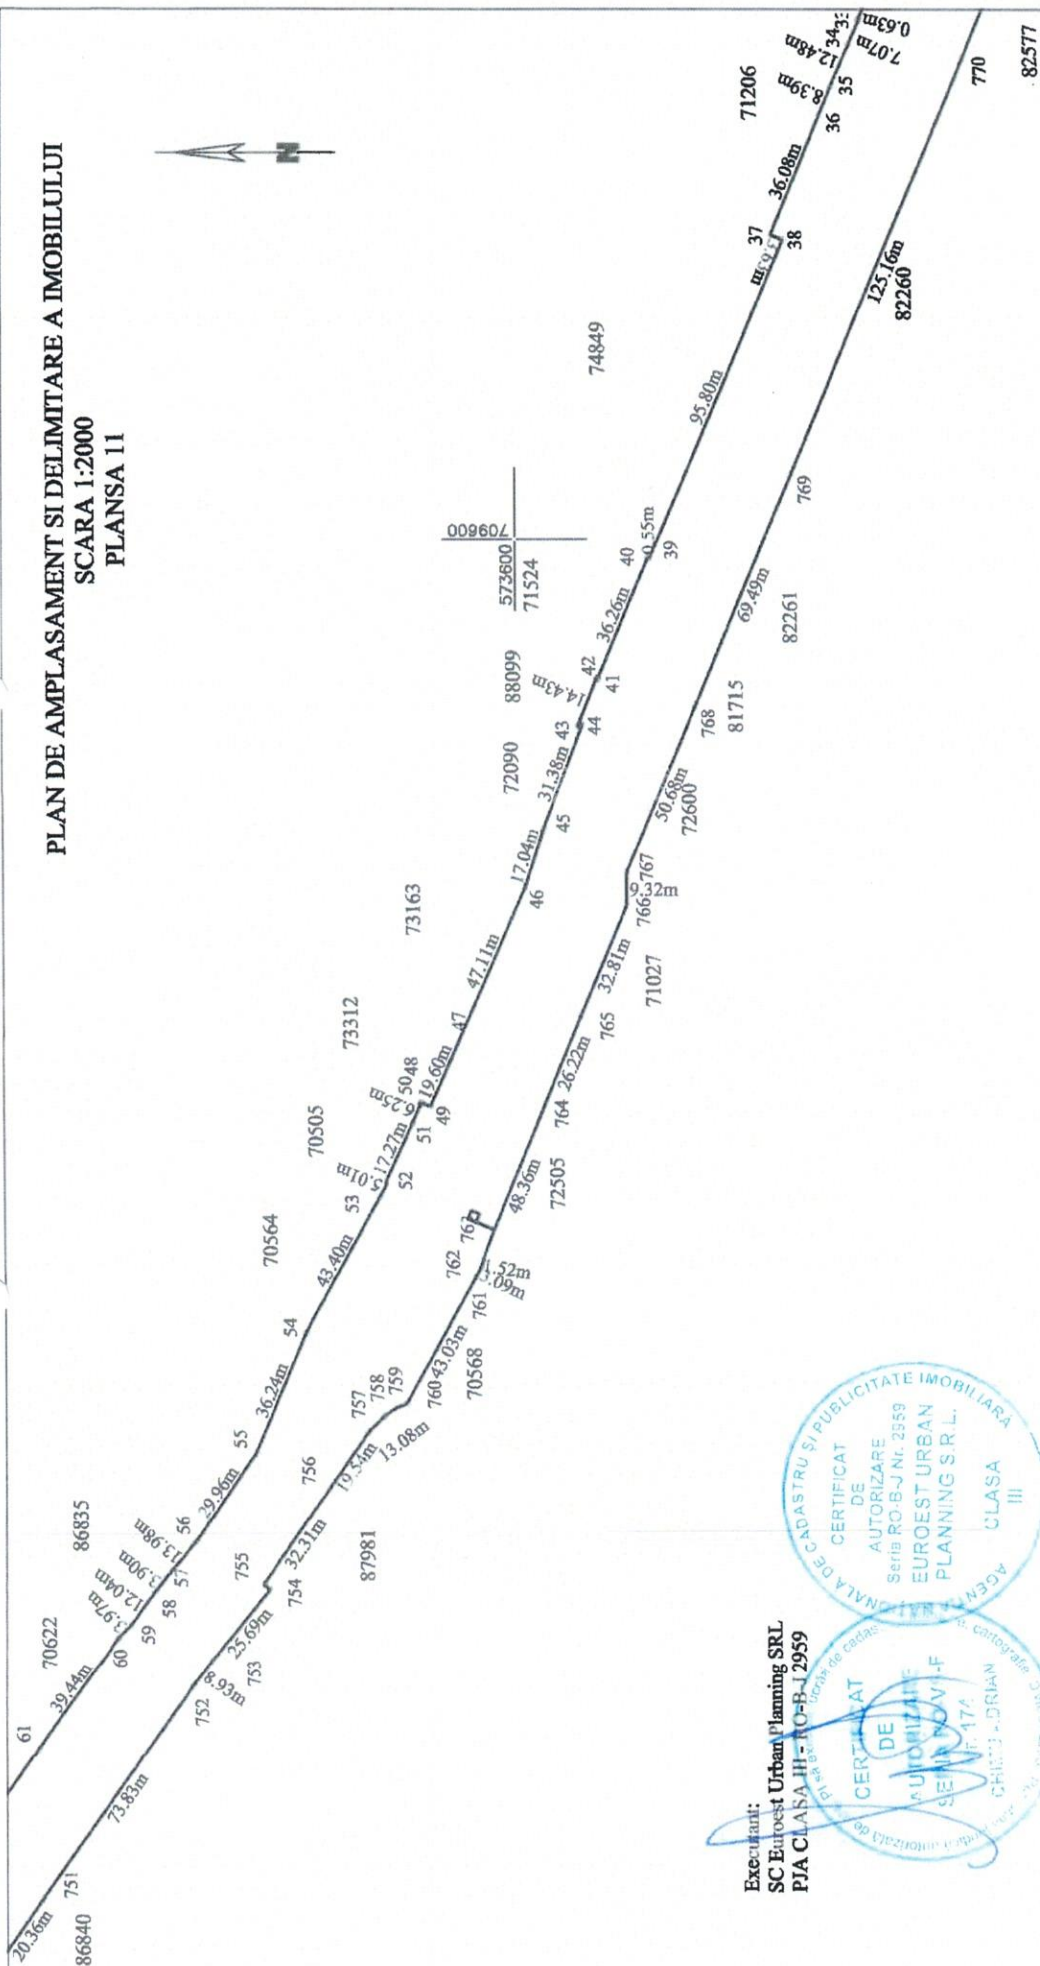

Inspector
Confirm introducerea imobilului în baza de date integrată și
atribuirea numărului cadastral
Semnătura și parafă
Data
Ștampila BCPI



Inspector
Confirm introducerea imobilului în baza de date integrată și
atribuirea numărului cadastral
Semnătura și parafă
Data
Ștampila BCPI



PLAN DE ÎNCADRARE ÎN ZONĂ
DETALIU CU TRONSONUL CE VA SUFERI MODIFICARE
SCARA 1:1000



Situatie existenta

Situatie propusa

