



ROMÂNIA
JUDEȚUL VASLUI
MUNICIPIUL VASLUI
CONSILIUL LOCAL

Tel: +40235/310999, +40235/313946, Fax: +40235/315946

E-mail: consiliul.local@primariavaslui.ro

Web: www.primariavaslui.ro

Str. Spiru Haret nr. 2, cod poștal 730139, Vaslui



PROIECT

Avizat

**conf. art.243 alin.1,lit.a
din O.U.G. nr.57/2019
Secretar General,
Jrs. Eduard Lăcătușu**

HOTĂRÂREA NR.

**privind atestarea apartenenței la domeniul privat al municipiului Vaslui a unor
imobile -terenuri situate în municipiul Vaslui**

CONSILIUL LOCAL AL MUNICIPIULUI VASLUI,

Având în vedere :

- Referatul de aprobare nr. 90452/15.06.2026 al Primarului municipiului Vaslui,
- Raportul de specialitate nr.90486/15.06.2026 al compartimentului Patrimoniu din cadrul aparatului de specialitate al Primarului Municipiului Vaslui,
- Rapoartele cu avizele comisiilor pe domenii de specialitate ale consilierilor locali,
- Prevederile art.41 alin.5² din Legea nr.7/1996 a cadastrului și publicității imobiliare, actualizată și ale art.888 din Legea nr.287/2009 privind Codul Civil, actualizată,

În baza prevederilor art. 129 alin. 2 lit. ”c”, alin. 6 lit. “b”, art. 139 alin. 3 lit. ”g” și art.196 alin.1 lit. “a” din Ordonanța de Urgență a Guvernului nr.57/2019 privind Codul Administrativ cu modificările și completările ulterioare,

HOTĂRĂȘTE:

Art.1. Se atestă apartenența la domeniul privat al municipiului Vaslui a imobilelor-terenuri situate în municipiul Vaslui, având elementele de identificare evidențiate în Anexa nr.1, parte integrantă din prezenta hotărâre.

Art.2. Ducerea la îndeplinire a prezentei hotărâri se încredințează Serviciului Administrarea Patrimoniului, Direcției Generale Economice și Direcției de Impozite și Taxe Locale, din cadrul aparatului de specialitate al Primarului.

Art.3. Hotărârea intra în vigoare conform art.198 alin.1 din Ordonanța de Urgență a Guvernului nr.57/2019 privind Codul Administrativ, cu modificările și completările ulterioare.

Câte un exemplar se va comunica:

- Instituției Prefectului Județului Vaslui;
- Primarului Municipiului Vaslui;
- Serviciului Administrarea Patrimoniului;
- Direcției Generale Economice;
- Direcției de Impozite și Taxe Locale.

Vaslui, 25.06.2026

**Președinte de ședință,
Consilier,
Gangu Maricel**

**Tabel cuprinzând datele de identificare ale imobilelor -terenuri, ale căror
apartenență se atestă în domeniul privat al Municipiului Vaslui**

Nr. Crt.	Adresa imobilului-teren	Suprafața imobilului -teren	Regimul juridic	Observații
1.	Teren intravilan mun. Vaslui, str. Metalurgiei, nr.6, Jud. Vaslui	1461 mp	Domeniul privat	Anexa 1.1
2.	Teren intravilan mun. Vaslui, str. Păcii, lângă bl.358, sc. E, parter, ap.18, Jud. Vaslui	11 mp	Domeniul privat	Anexa 1.2
3.	Teren intravilan mun. Vaslui, str. Feroviari, lângă bl. 358, sc. C, parter, ap.20, Jud. Vaslui	15 mp	Domeniul privat	Anexa 1.3
4.	Teren intravilan mun. Vaslui, str. Republicii, lângă bl. 376, sc. C, parter, ap.9, Jud. Vaslui	5 mp	Domeniul privat	Anexa 1.4
5.	Teren intravilan mun. Vaslui, str. Ceramica FN, Jud. Vaslui	1937	Domeniul privat	Anexa 1.5

Vaslui, 25.06.2026

**Arhitect Șef
Arh. Ana Maftei**

Verificat,
Cons. Chitic Gina-Luminița

Înt/red.
Cons. Budușanu Geanina


Avizat,
Cons. juridic Pirciu Vlad-Nicu

PLAN DE AMPLASAMENT SI DELIMITARE A IMOBILULUI
SCARA 1:1000

Anexa 16 la regulament

ANEXA 1.1 LA HCL NR. /25.06.2026

Nr. Cadastral	Suprafata măsurată a imobilului (m.p.)	Adresa imobilului
	1461	intravilan Mun. Vaslui, str. Metahuriei nr. 6, Jud. Vaslui
Nr. Cartea Funciară		Unitatea Administrativ Teritorială (UAT)
		VASLUI

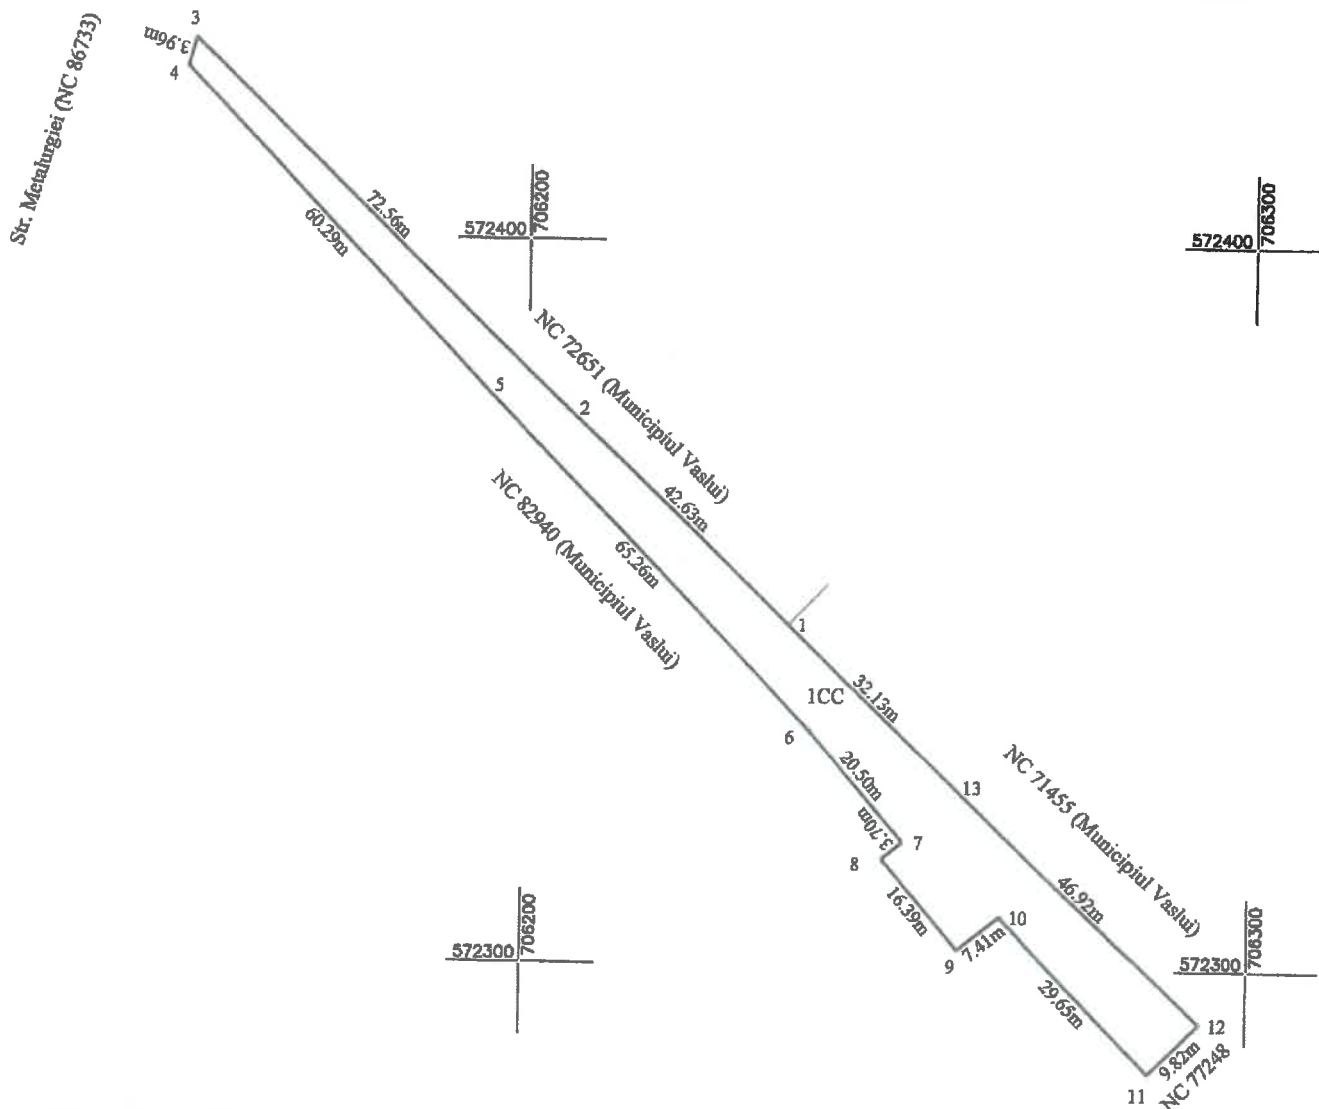

A. Date referitoare la teren

Nr. Parcela	Categoria de folosinta	Suprafata (mp)	Mentuni
1	CC	1461	Teren intravilan
Total		1461	

B. Date referitoare la constructii

Cod Constr.	Destinatia	Suprafata construita la sol (mp)	Mentuni
Total			

Suprafata totală măsurată a imobilului = 1461 mp
Suprafata din acte = mp

Executant SC Euroest Urban Planning SRL

PJA CLASA II - RO-B-J 2959

Confirm executarea măsurătorilor la teren, corectitudinea întocmirii documentației cadastrale și corespundența acesteia cu realitatea din teren

Seemnătura

Data: 03.06.2026

Nr. 174

CHIMU ADRIAN

Inspector

Confirm introducerea imobilului în baza de date integrată și atribuirea

numărului cadastral

Seemnătura și parafa

Data

Ștampila BCPI

PLAN DE ÎNCADRARE ÎN ZONĂ



Amplasament imobil




PLAN DE AMPLASAMENT SI DELIMITARE A IMOBILULUI

Anexa 16 la regulament

SCARA 1:100

ANEXA 1.2 LA HCL NR. /25.06.2026

Nr. Cadastral	Suprafata masurata a imobilului (m.p.)	Adresa imobilului
	11	Intravilan - Mun. Vaslui, str. Pacii, langa Bloc 358, Sc. E, Parter, ap. 18, Jud. Vaslui
Nr. Cartea Funciara	Unitatea Administrativ Teritoriala (UAT)	
	VASLUI	

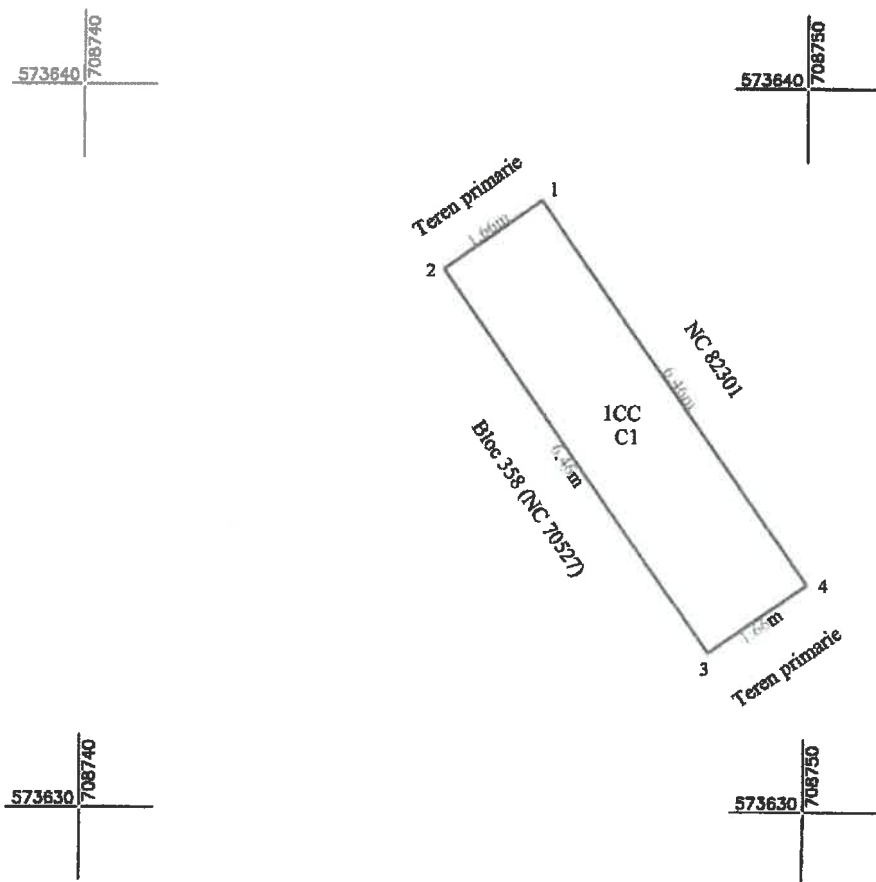

A. Date referitoare la teren

Nr. Parcela	Categoria de folosinta	Suprafata (mp)	Mentiuni
1	CC	11	Teren intravilan.
Total		11	

B. Date referitoare la constructii

Cod Constr.	Destinatia	Suprafata construita la sol (mp)	Mentiuni
C1	CA	10.7	Balcon, Scd = 10.7 mp
Total		10.7	

Suprafata totala masurata a imobilului = 11 mp

Suprafata din act = mp

Executant SC Euroest Urban Planning SRL

PIA CLASA III - RO-B-I 2959

Confirm executarea masurilor la teren, corectitudinea intocmirii documentatiei cadastrale si corespondenta acesteia cu realitatea din teren.

Semnatura si stampila

Data: 10.06.2026

Inspector


Confirm introducerea imobilului in baza de date integrata si atribuirea numarului cadastral

Semnatura si parafa

Data

Stampila BCPI

PLAN DE ÎNCADRARE ÎN ZONĂ

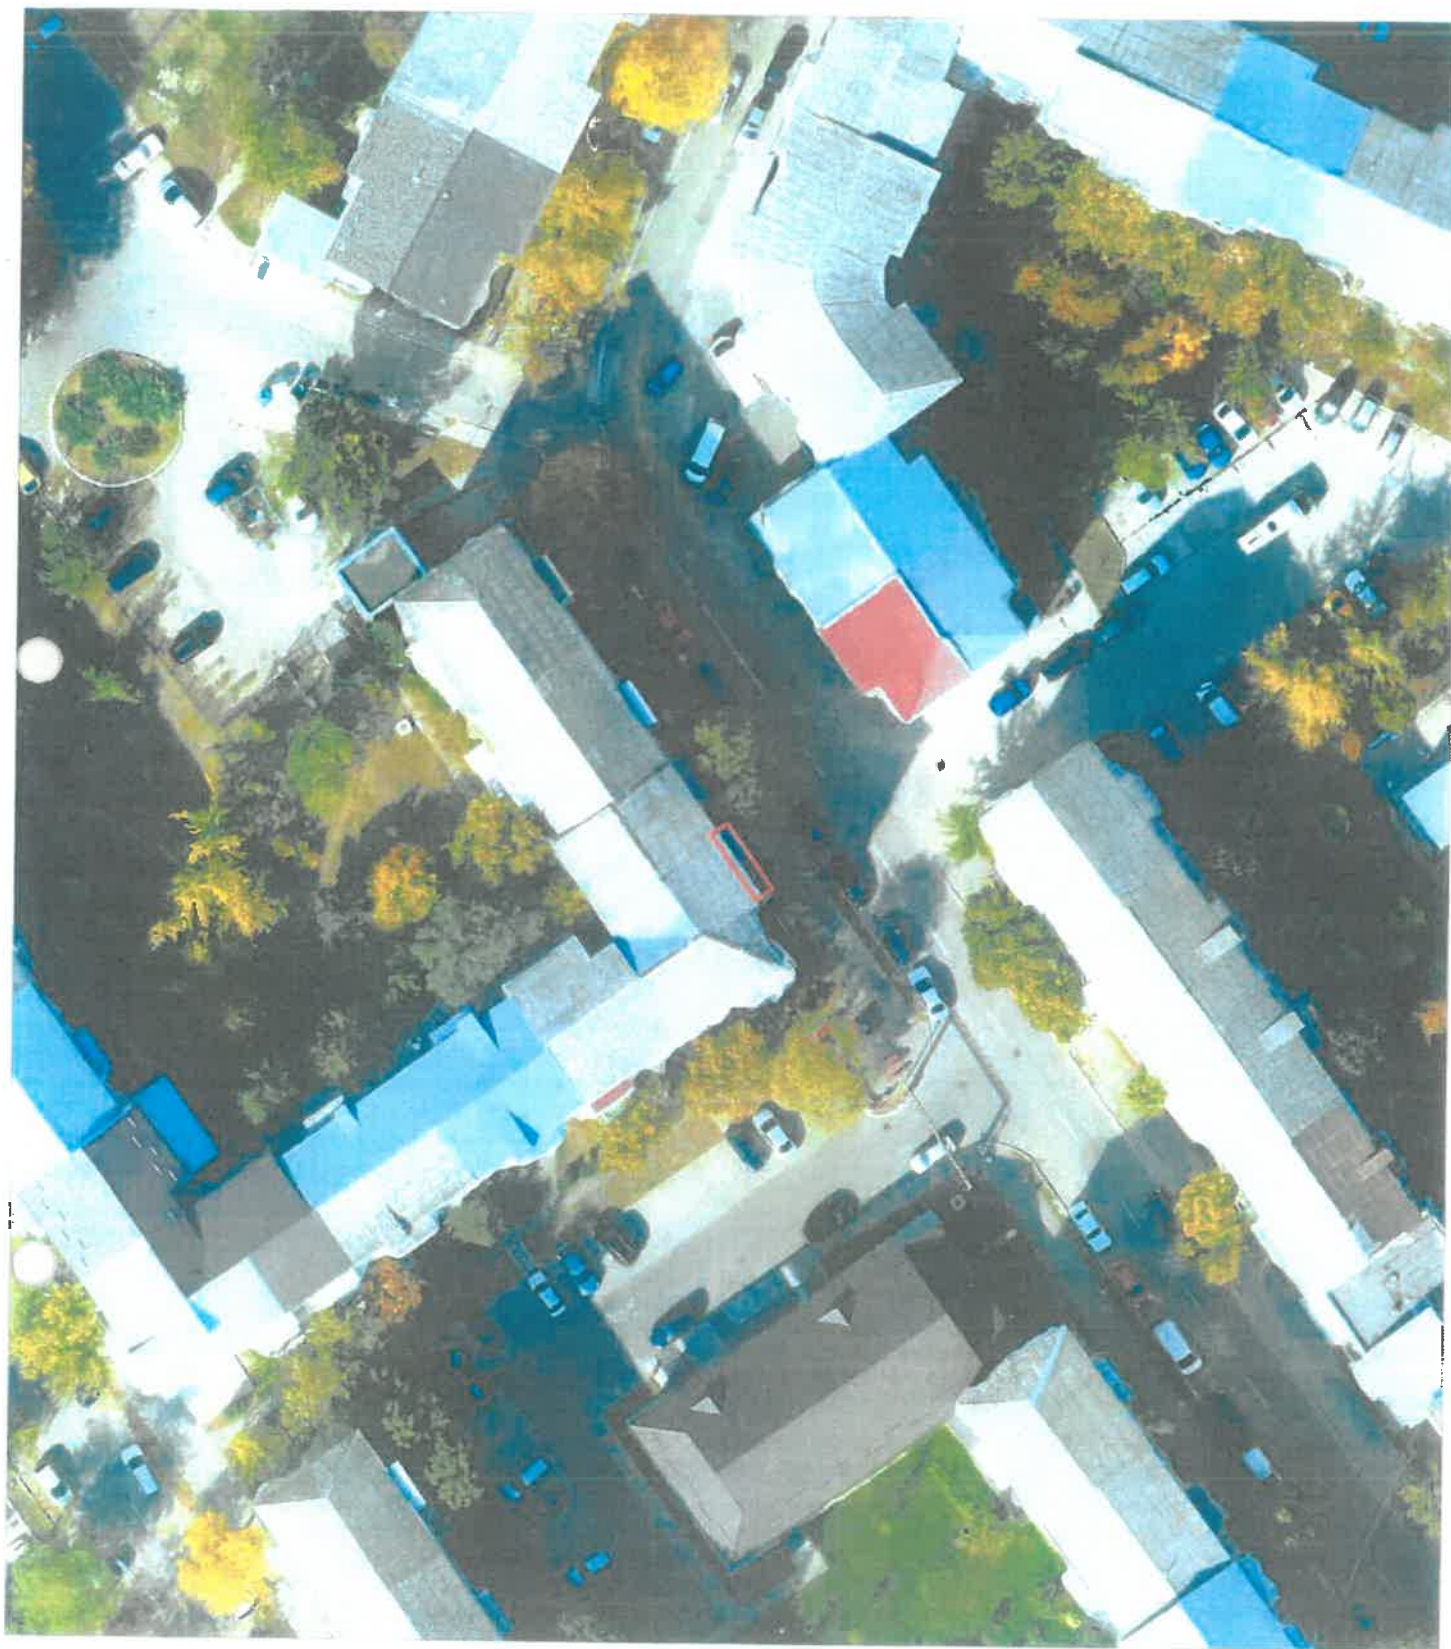

Amplasament




PLAN DE AMPLASAMENT SI DELIMITARE A IMOBILULUI

SCARA 1:100

Anexa 16 la regulament

ANEXA 1.3 LA HCL NR. /25.06.2026

Nr. Cadastral	Suprafata masurata a imobilului (m.p.)	Adresa imobilului
	15	Intravilan - Mun. Vashui, str. Feroviari, langa Bloc 358, Sc. C, Parter, ap. 20, Jud. Vashui
Nr. Cartea Funciara	Unitatea Administrativ Teritoriala (UAT)	
	VASLUI	

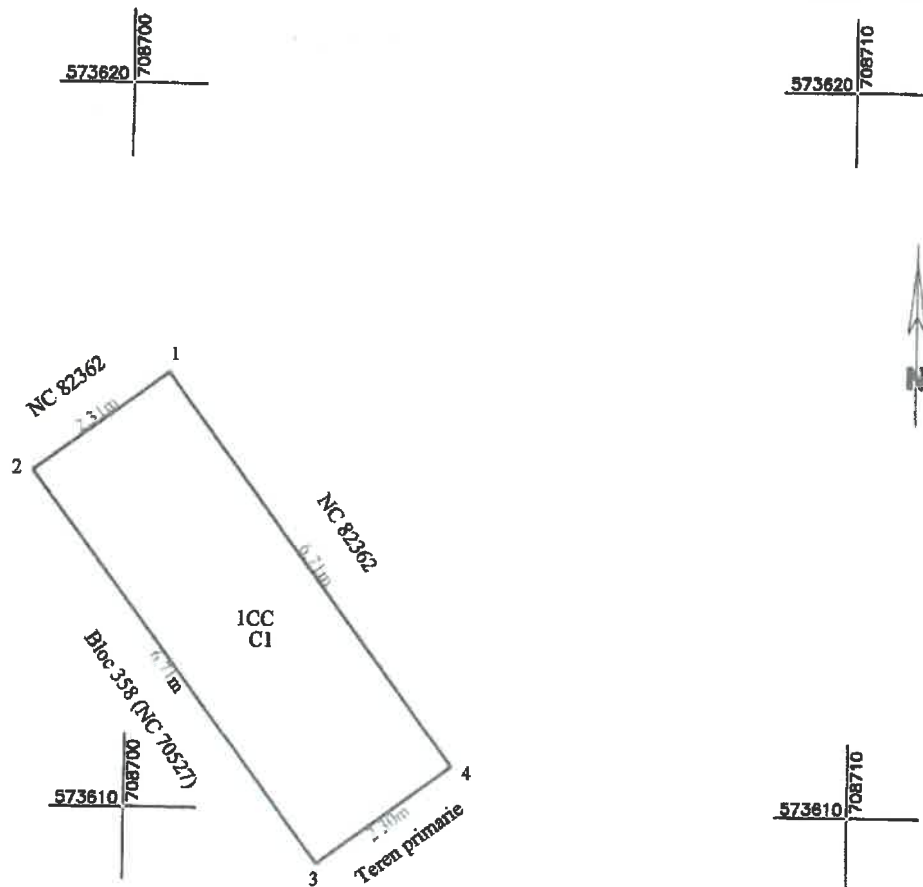

A. Date referitoare la teren

Nr. Parcela	Categoria de folosinta	Suprafata (mp)	Mentiuni
1	CC	15	Teren intravilan.
Total		15	

B. Date referitoare la constructii

Cod Constr.	Destinatia	Suprafata construita la sol (mp)	Mentiuni
C1	CA	15.4	Balcon, Scd = 15.4 mp
Total		15.4	

Suprafata totala masurata a imobilului = 15 mp

Suprafata din act = mp

Executant SC Euroest Urban Planning SRL

PJA CLASA III RO-B-J 2959

Confirm executarea masuratorilor la teren, corectitudinea intocmirii documentatiei cadastrale si corespundenta acestora cu realitatea din teren

Semnatura si stampila

Data: 10.06.2026

Inspector

Confirm introducerea imobilului in baza de date integrata si atribuirea numarului cadastral

Semnatura si parafa

Data

Stampila BCPI

AUTORIZARE

SERIA RO-VS-F

Nr. 174

CHIRIADRIAN

PLAN DE ÎNCADRARE ÎN ZONĂ



Amplasament




PLAN DE AMPLASAMENT SI DELIMITARE A IMOBILULUI

Anexa 16 la regulament

SCARA 1:100

ANEXA 1.4 LA HCL NR. /25.06.2026

Nr. Cadastral	Suprafata măsurată a imobilului (m.p.)	Adresa imobilului
	5	Intravilan - Mun. Vaslui, str. Republicii, langa Bloc 376, Sc. C, Parter, ap. 9, Jud. Vaslui
Nr. Cartea Funciară	Unitatea Administrativ Teritorială (UAT)	
	VASLUI	

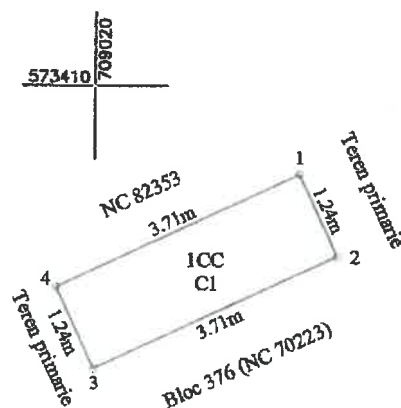

A. Date referitoare la teren

Nr. Parcela	Categoria de folosinta	Suprafata (mp)	Mentiuni
1	CC	5	Teren intravilan.
Total		5	

B. Date referitoare la constructii

Cod Constr.	Destinatia	Suprafata construita la sol (mp)	Mentiuni
C1	CA	4.6	Balcon, Scd = 4.6 mp
Total		4.6	

Suprafata totală măsurată a imobilului = 5 mp

Suprafata din act = mp

Executant SC Eurovest Urban Planning SRL

Confirm executarea măsurătorilor teren, corectitudinea întocmirii documentației cadastrale și corespondența acesteia cu realitatea din teren

Data: 10.06.2026

Inspector


Confirm introducerea imobilului în baza de date integrată și atribuirea numărului cadastral

Semnătura și parafa

Data

Ștampila BCPI

PLAN DE ÎNCADRARE ÎN ZONĂ

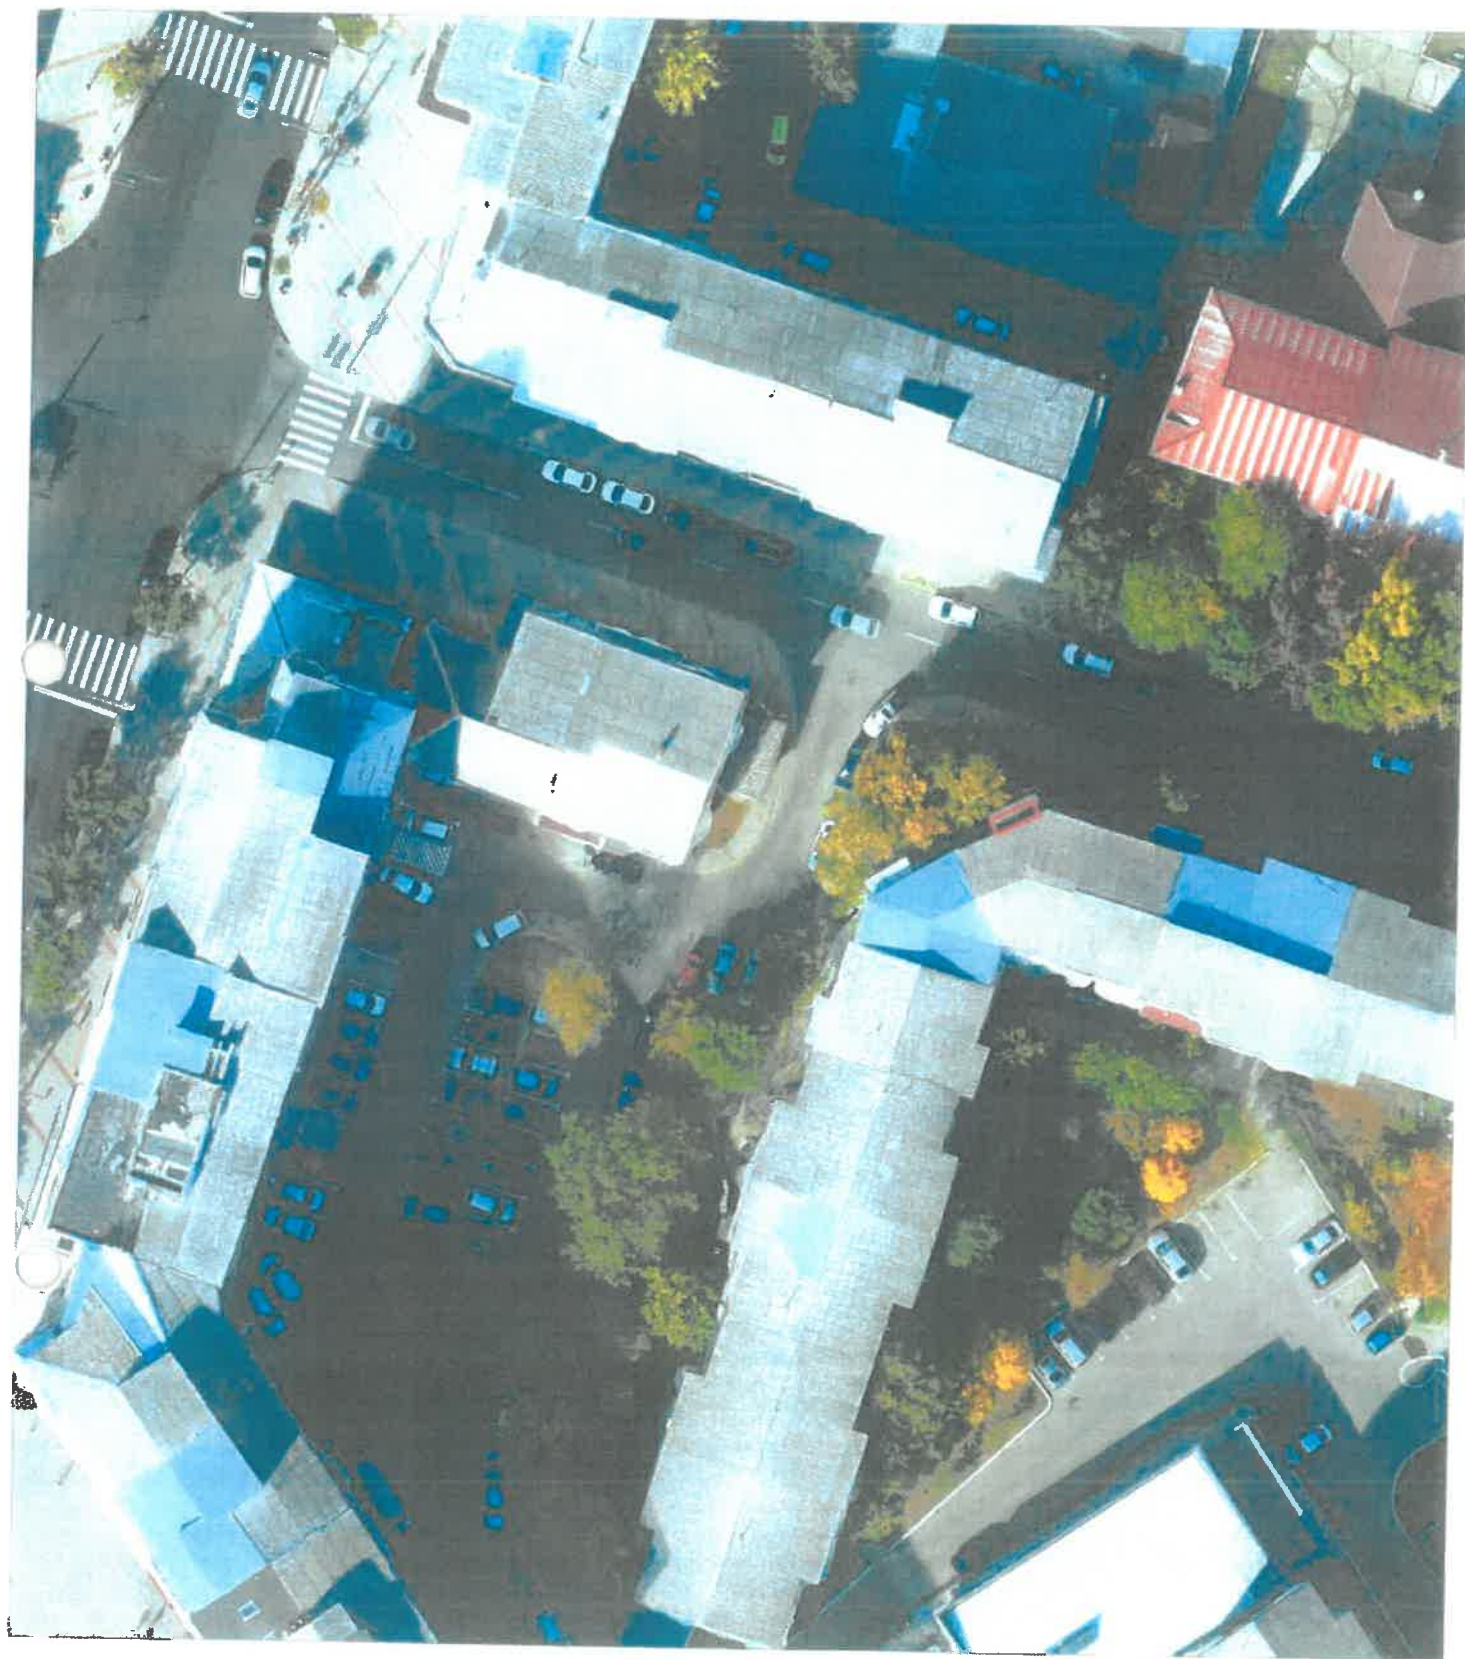

Amplasament




PLAN DE AMPLASAMENT SI DELIMITARE A IMOBILULUI

Anexa 16 la regulament

SCARA 1:500

ANEXA 1.5 LA HCL NR. /25.06.2026

Nr. Cadastral	Suprafata masurata a imobilului (m.p.)	Adresa imobilului
	1937	intravilan Mun. Vashui, str. Ceramica FN, Jud. Vashui
Nr. Cartea Funciara	Unitatea Administrativ Teritoriala (UAT)	
	VASLUI	

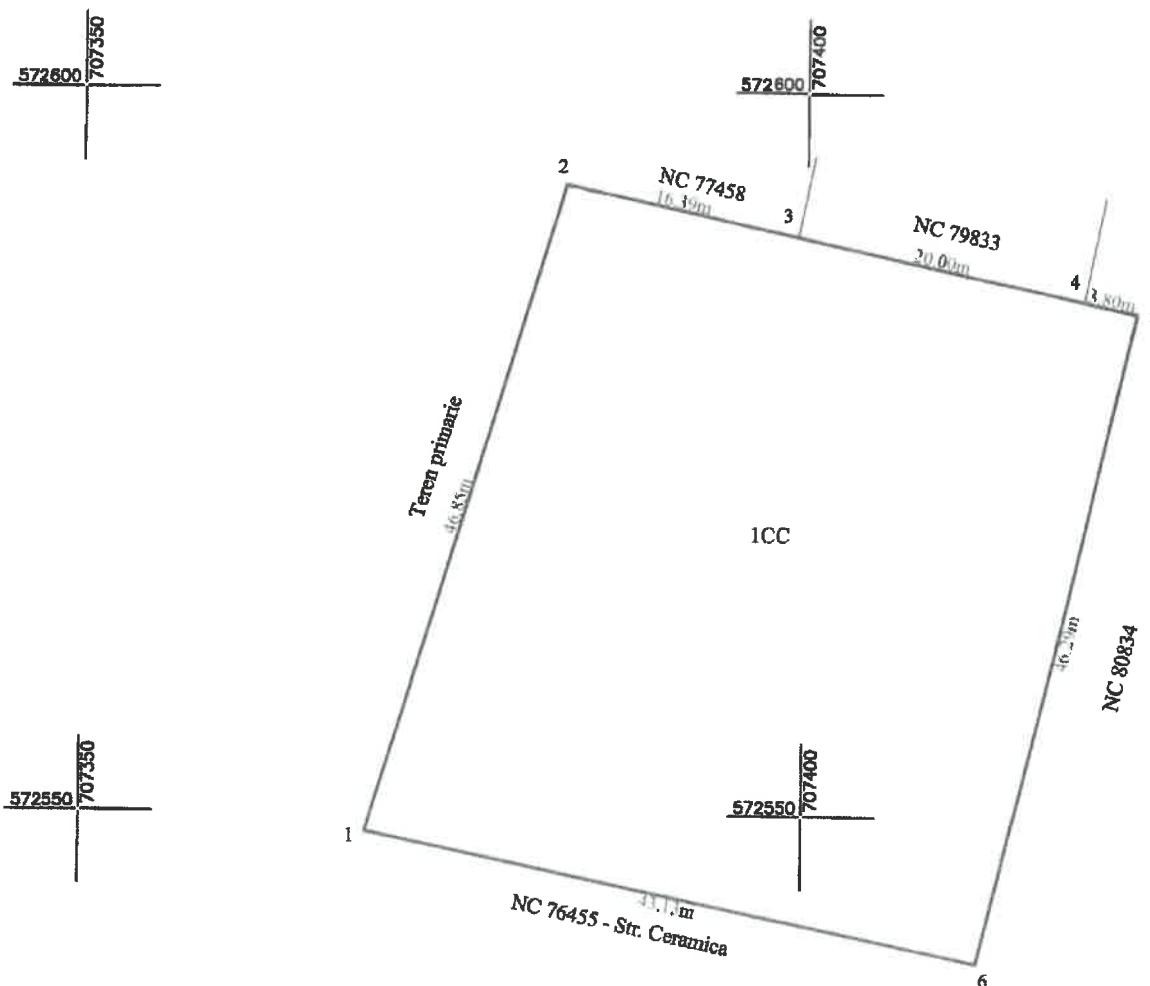

A. Date referitoare la teren

Nr. Parcela	Categoria de folosinta	Suprafata (mp)	Mentiuni
1	CC	1937	Teren intravilan
Total		1937	

B. Date referitoare la constructii

Cod Constr.	Destinatia	Suprafata construita la sol (mp)	Mentiuni
Total			

Suprafata totala masurata a imobilului = 1937 mp

Suprafata din acte = mp

Executant SC Euroest Urban Planning SRL

PJA CLASA III - RO-B-J 2959

Confirmarea ecitatii asuratorilor la teren, corectitudinea tuturor datelor cadastrale si corespondenta actelor cu realitatea din teren

Semnatura si stampila

Data: 16.06.2026

Nr. 17

CHIMU ADRIAN

CLASA III

Inspector

Confirmarea introducerii imobilului in baza de date integrata si atribuirea numarului cadastral

Semnatura si parafa

Data

Stampila BCPI

PLAN DE ÎNCADRARE ÎN ZONĂ
SCARA 1:2000



Amplasament imobil

