



ROMÂNIA
JUDEȚUL VASLUI
MUNICIPIUL VASLUI
CONSILIUL LOCAL

Tel: +40235/310999, +40235/313946, Fax: +40235/315946

E-mail: consiliul.local@primariavaslui.ro

Web: www.primariavaslui.ro

Str. Spiru Haret nr. 2, cod poștal 730139, Vaslui



ISO 37001



PROIECT

Avizat

conf. art.243 alin.1,lit.a

din O.U.G. nr.57/2019

Secretar General,

Jrs. Eduard Lăcătușu

HOTĂRÂREA NR.

privind atestarea apartenenței la domeniul privat al municipiului Vaslui a unor
imobile -terenuri situate în municipiul Vaslui

CONSILIUL LOCAL AL MUNICIPIULUI VASLUI,

Având în vedere :

- Referatul de aprobare nr. 80609/19.05.2026 al Primarului municipiului Vaslui,
- Raportul de specialitate nr.80610/19.05.2026 al compartimentului Patrimoniu din cadrul aparatului de specialitate al Primarului Municipiului Vaslui,
- Rapoartele cu avizele comisiilor pe domenii de specialitate ale consilierilor locali,
- Prevederile art.41 alin.5² din Legea nr.7/1996 a cadastrului și publicității imobiliare, actualizată și ale art.888 din Legea nr.287/2009 privind Codul Civil, actualizată,

În baza prevederilor art. 129 alin. 2 lit. "c", alin. 6 lit. "b", art. 139 alin. 3 lit. "g" și art.196 alin.1 lit. "a" din Ordonanța de Urgență a Guvernului nr.57/2019 privind Codul Administrativ cu modificările și completările ulterioare,

HOTĂRĂȘTE:

Art.1. Se atestă apartenența la domeniul privat al municipiului Vaslui a imobilelor-terenuri situate în municipiul Vaslui, având elementele de identificare evidențiate în Anexa nr.1, parte integrantă din prezenta hotărâre.

Art.2. Ducerea la îndeplinire a prezentei hotărâri se încredințează Serviciului Administrarea Patrimoniului, Direcției Generale Economice și Direcției de Impozite și Taxe Locale, din cadrul aparatului de specialitate al Primarului.

Art.3. Hotărârea intra în vigoare conform art.198 alin.1 din Ordonanța de Urgență a Guvernului nr.57/2019 privind Codul Administrativ, cu modificările și completările ulterioare.

Câte un exemplar se va comunica:

- Instituției Prefectului Județului Vaslui;
- Primarului Municipiului Vaslui;
- Serviciului Administrarea Patrimoniului;
- Direcției Generale Economice;
- Direcției de Impozite și Taxe Locale.

Vaslui, 28.05.2026

**Președinte de ședință,
Consilier,
Gangu Maricel**

**Tabel cuprinzând datele de identificare ale imobilelor -terenuri, ale căror
apartenență se atestă în domeniul privat al Municipiului Vaslui**

Nr. Crt.	Adresa imobilului-teren	Suprafața imobilului -teren	Regimul juridic	Observații
1.	Teren intravilan mun. Vaslui, str. Mihai Viteazul, lângă bl.275, sc. B, parter, Jud. Vaslui	13 mp	Domeniul privat	Anexa 1.1
2.	Teren intravilan mun. Vaslui, str. Mihai Viteazul, lângă bl.275, sc. B, parter, Jud. Vaslui	13 mp	Domeniul privat	Anexa 1.2
3.	Teren intravilan mun. Vaslui, str. Victor Babeș lângă bl. 418, sc. A, parter, ap.17, Jud. Vaslui	20 mp	Domeniul privat	Anexa 1.3
4.	Teren intravilan mun. Vaslui, str. Filaturii lângă bl. 424, sc. A, parter, ap.19, Jud. Vaslui	23 mp	Domeniul privat	Anexa 1.4
5.	Teren intravilan mun. Vaslui, str. Filaturii lângă bl. 430, sc. A, parter, ap.10, Jud. Vaslui	6 mp	Domeniul privat	Anexa 1.5
6.	Teren intravilan mun. Vaslui, str. Feroviari lângă bl. 358, sc. E, parter, ap.19, Jud. Vaslui	9 mp	Domeniul privat	Anexa 1.6
7.	Teren intravilan mun. Vaslui, str. Păcii lângă bl. 362, sc. E, parter, ap.13, Jud. Vaslui	8 mp	Domeniul privat	Anexa 1.7
8.	Teren intravilan mun. Vaslui, str. Vasile Lupu lângă bl. 416, sc. A, parter, ap.1, Jud. Vaslui	17 mp	Domeniul privat	Anexa 1.8

9.	Teren intravilan mun. Vaslui, str. Podurilor lângă bl. 361, sc. D, parter, ap.1, Jud. Vaslui	4 mp	Domeniul privat	Anexa 1.9
10.	Teren intravilan mun. Vaslui, str. Gheorghe Racoviță lângă bl. 202, sc. A, parter, ap.17, Jud. Vaslui	29 mp	Domeniul privat	Anexa 1.10

Vaslui, 29.05.2026

Arhitect Șef
Arh. Ana Maftei

Verificat,
Cons. Chitic Gina-Luminița

Înt/red.
Cons. Budușanu Geanina

Avizat,
Cons. juridic Pîrciu Vlad-Nicu


PLAN DE AMPLASAMENT SI DELIMITARE A IMOBILULUI

SCARA 1:100

Anexa 16 la regulament

ANEXA 1.1 LA HCL NR. /28.05.2026

Nr. Cadastral	Suprafata masurata a imobilului (m.p.)	Adresa imobilului
	13	Intravilan - Mun. Vaslui, str. Mihai Viteazu, langa bl. 275, sc. B, parter, jud. Vaslui
Nr. Cartea Funciara		Unitatea Administrativ Teritoriala (UAT)
		VASLUI

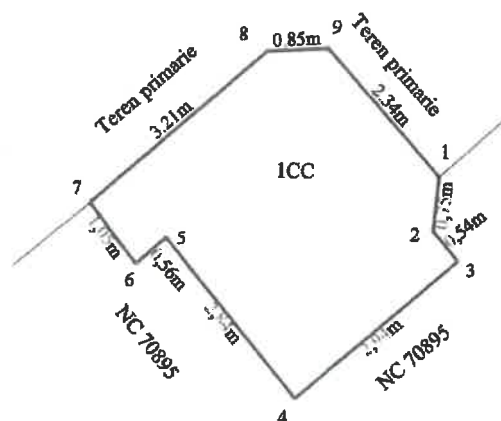

A. Date referitoare la teren

Nr. Parcela	Categoria de folosinta	Suprafata (mp)	Mentiuni
1	CC	13	Teren neimprejmuit
Total		13	

B. Date referitoare la constructii

Cod Constr.	Destinatia	Suprafata construita la sol (mp)	Mentiuni
Total			

Suprafata totala masurata a imobilului = 13mp

Suprafata din act = mp

Executant SC Euroest Urban Planning SRL

PJA CLASA III - RO-B-J 2959

Confirm executarea masuratorilor la teren, corectitudinea intocmirii documentatiei cadastrale si corespondenta acesteia cu realitatea din teren

Semnat si stampilat de EUROEST URBAN PLANNING SRL

Nr. Data: 17.03.2026

CLASA III

Inspector

Confirm introducerea imobilului in baza de date integrata si atribuirea numarului cadastral

Semnatura si parafa

Data

Stampila BCPI

PLAN DE ÎNCADRARE ÎN ZONĂ



Amplasament




PLAN DE AMPLASAMENT SI DELIMITARE A IMOBILULUI

Anexa 16 la regulament

SCARA 1:100

ANEXA 1.2 LA HCL NR. /28.05.2026

Nr. Cadastral	Suprafata masurata a imobilului (m.p.)	Adresa imobilului
	13	Intravilan - Mun. Vaslui, str. Mihai Viteazul, langa bl. 275, sc. B, parter, jud. Vaslui
Nr. Cartea Funciara		Unitatea Administrativ Teritoriala (UAT)
		VASLUI

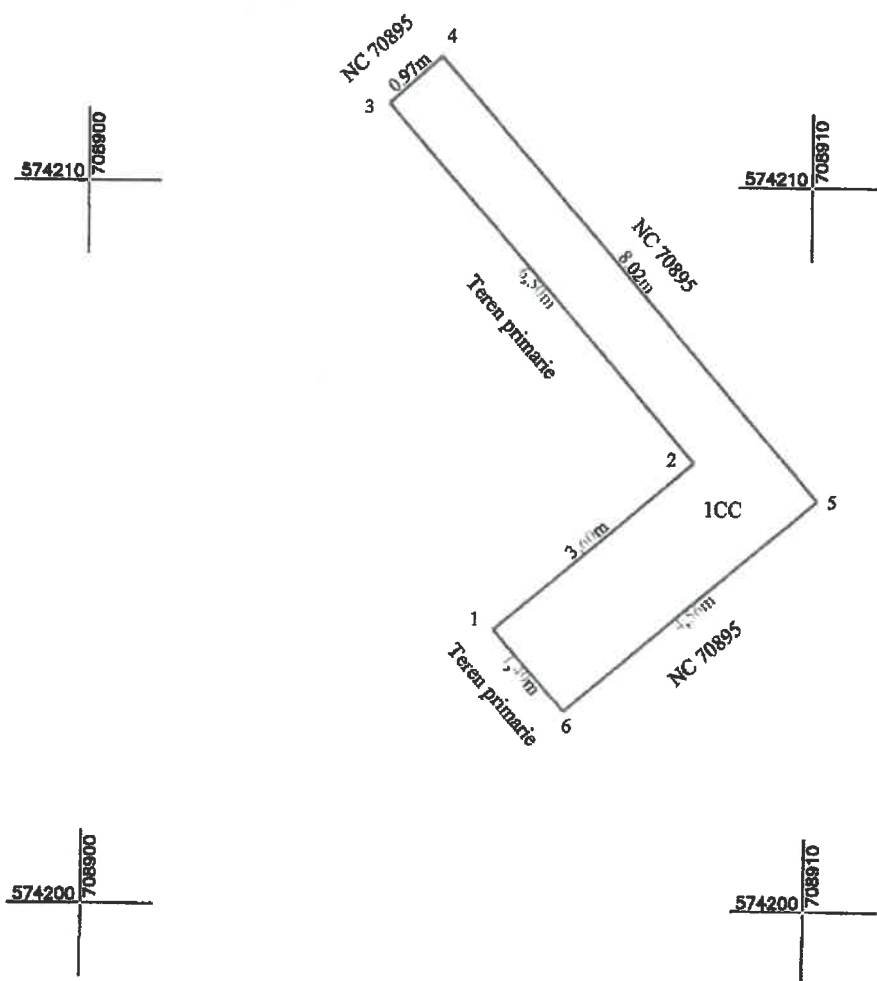

A. Date referitoare la teren

Nr. Parcela	Categoria de folosinta	Suprafata (mp)	Mentuni
1	CC	13	Teren neimprejmuit
Total		13	

B. Date referitoare la constructii

Cod Constr.	Destinatia	Suprafata construita la sol (mp)	Mentuni
Total			

Suprafata totala masurata a imobilului = 13mp

Suprafata din act = mp

Executant SC Euroest Urban Planning SRL

PIA CLASA III - RO-B-J 2959

Confirm executarea masurilor de teren, corectitudinea
intocmirii documentarilor cadastrale si corespondenta acestora cu
realitatea terenului.

Semnatura si stampila
Data: 17.03.2026

Nr. 17/
CHISIA ADRIAN

CLASA
III

Inspector


Confirm introducerea imobilului in baza de date integrata si atribuirea numarului
cadastral

Semnatura si parafa

Data

Stampila BCPI

PLAN DE ÎNCADRARE ÎN ZONĂ

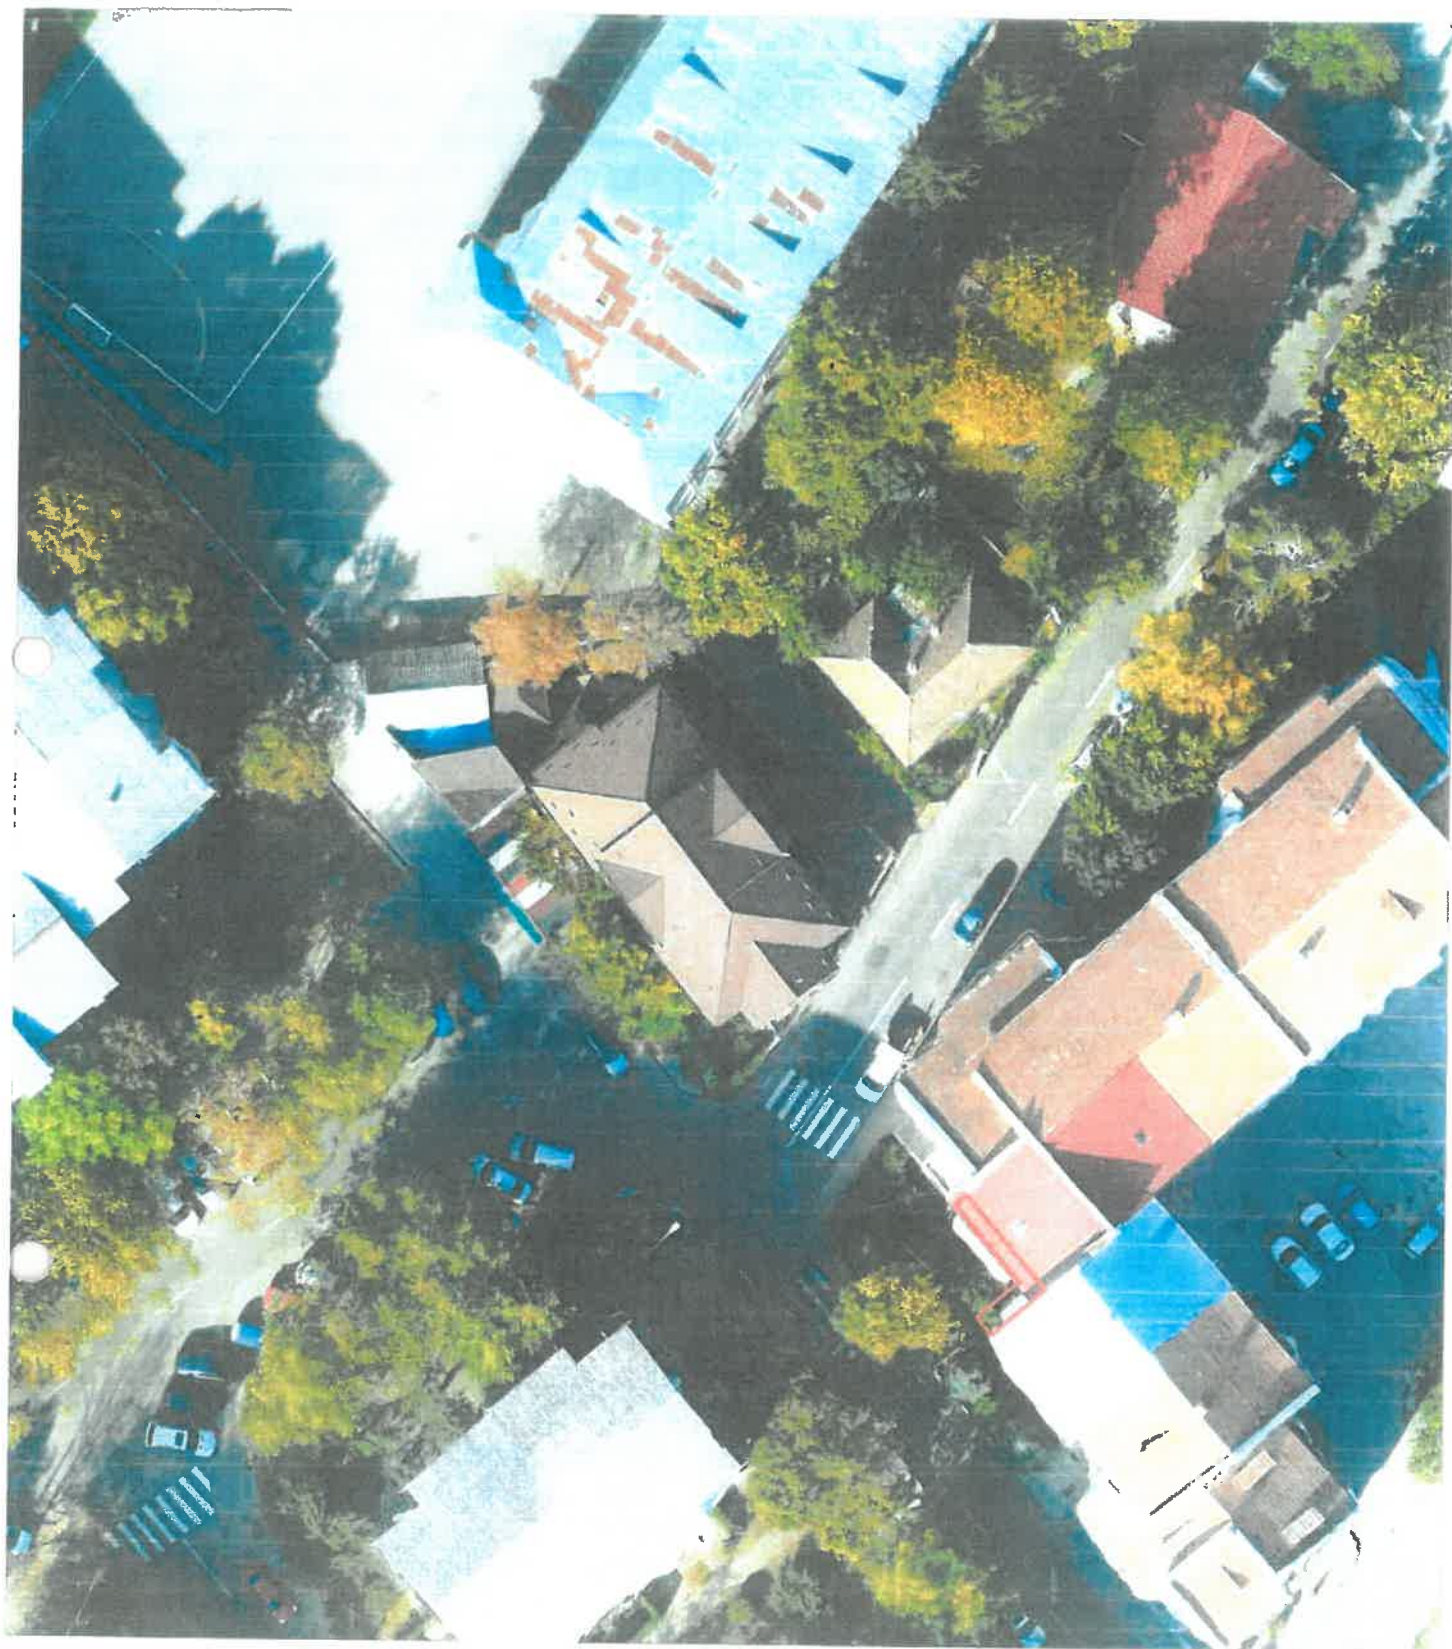

Amplasament




PLAN DE AMPLASAMENT SI DELIMITARE A IMOBILULUI

Anexa 16 la regulament

SCARA 1:100

ANEXA 1.3 LA HCL NR. /28.05.2026

Nr. Cadastral	Suprafata masurata a imobilului (m.p.)	Adresa imobilului
	20	Intravilan Mun. Vashui, str. Victor Babes, langa bl. 418, sc. A, parter, ap. 17, Jud. Vashui
Nr. Cartea Funciara	Unitatea Administrativ Teritoriala (UAT)	
	VASLUI	

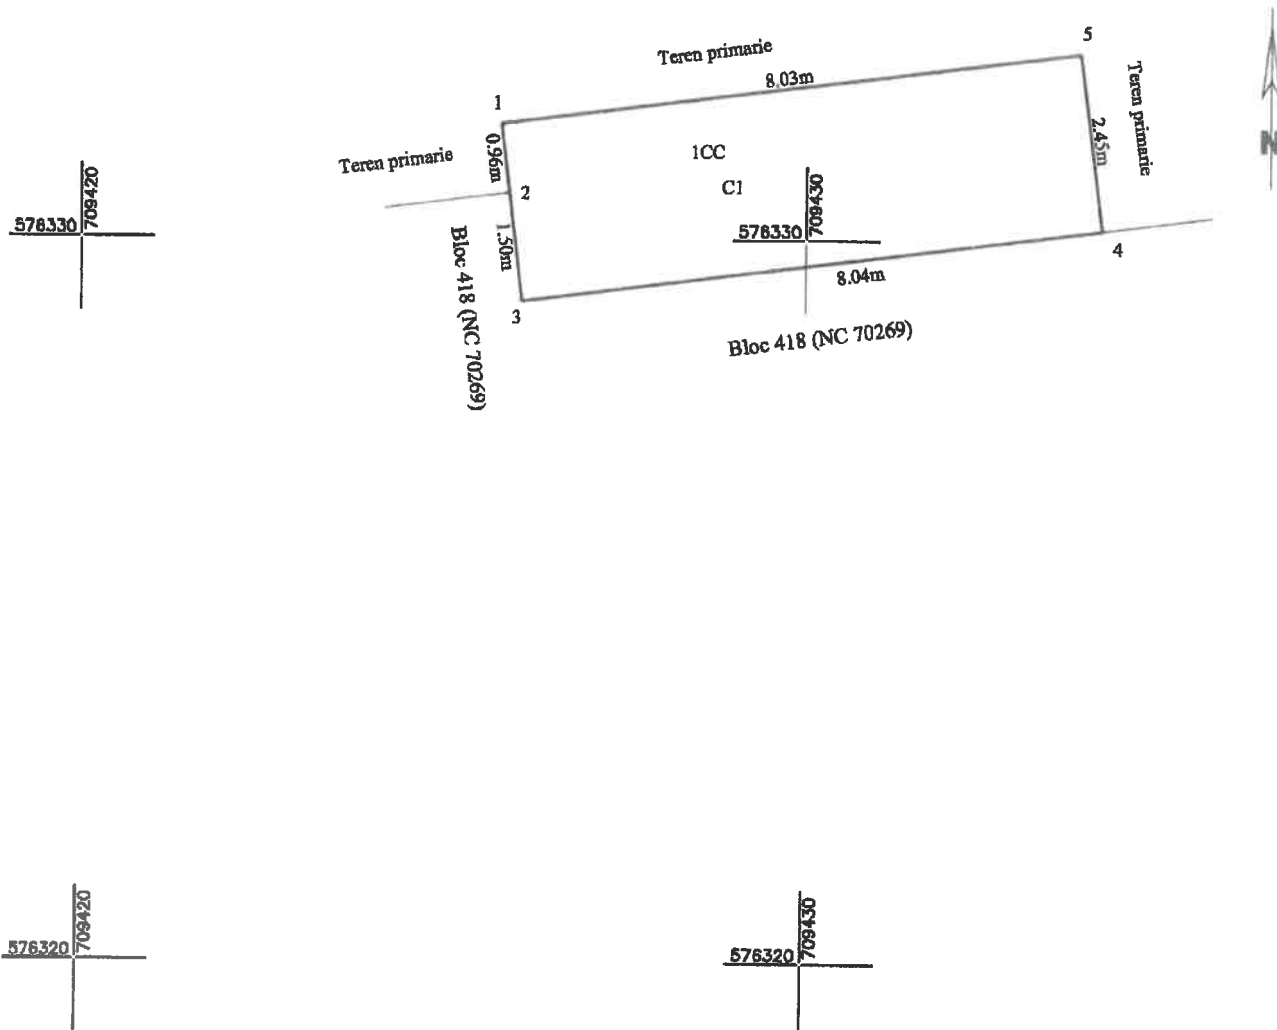

A. Date referitoare la teren

Nr. Parcela	Categoria de folosinta	Suprafata (mp)	Mentiuni
1	CC	20	
Total		20	

B. Date referitoare la constructii

Cod Constr.	Destinatia	Suprafata construita la sol (mp)	Mentiuni
C1	CA	19.7	
Total		19.7	Balcon - Fara acte

Suprafata totala masurata a imobilului = 20mp

Suprafata din act = mp

Executant SC Euroest Urban Planning SRL

PIA CLASA III - P.C.B-J 2959

Confirm executarea masurilor teren, corectitudinea intocmirii documentatiei cadastrale si corespondenta acesteia cu realitatea din teren.

Semnatura si stampila

Data: 06.03.2026

Inspector

Confirm introducerea imobilului in baza de date integrata si atribuirea numarului cadastral

Semnatura si parafa

Data

Stampila BCPI

PLAN DE ÎNCADRARE ÎN ZONĂ



Amplasament




PLAN DE AMPLASAMENT SI DELIMITARE A IMOBILULUI

Anexa 16 la regulament

SCARA 1:100

ANEXA 1.4 LA HCL NR. /28.05.2026

Nr. Cadastral	Suprafata masurata a imobilului (m.p.)	Adresa imobilului
	23	Intravilan Mun. Vaslui, str. Filaturii, langa bl. 424, sc. A, parter, ap. 19, Jud. Vaslui
Nr. Cartea Funciara	Unitatea Administrativ Teritoriala (UAT)	
	VASLUI	

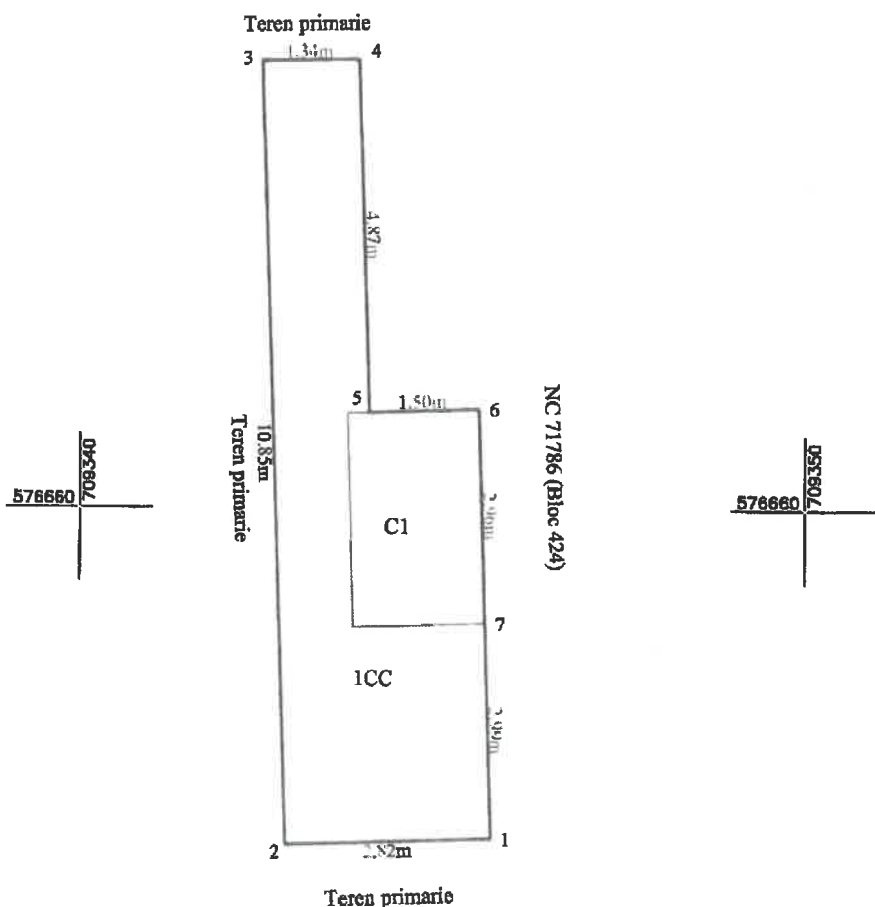

A. Date referitoare la teren

Nr. Parcela	Categoria de folosinta	Suprafata (mp)	Mentiuni
1	CC	23	
Total		23	

B. Date referitoare la constructii

Cod Constr.	Destinatia	Suprafata construita la sol (mp)	Mentiuni
C1	CA	5.3	Balcon - Fara acte
Total		5.3	

Suprafata totala masurata a imobilului = 23mp

Suprafata din act = mp

Executant SC Euroest Urban Planning SRL

PJA (CASA III) RO-B-J 2959

Confirm executare, masurarilor la teren, corectitudinea întocmirii documentatiei cadastrale si corespondenta acesteia cu realitatea din teren.

Semnatura si stampila

Data: 16.05.2026

Inspector

Confirm introducerea imobilului in baza de date integrata si atribuirea numarului cadastral

Semnatura si parafa


Data

Stampila BCPI

PLAN DE ÎNCADRARE ÎN ZONĂ



Amplasament

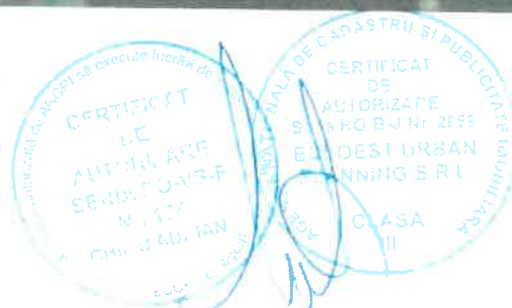


PLAN DE AMPLASAMENT SI DELIMITARE A IMOBILULUI

Anexa 16 la regulament

SCARA 1:100

ANEXA 1.5 LA HCL NR. /28.05.2026

Nr. Cadastral	Suprafata masurata a imobilului (m.p.)	Adresa imobilului
	6	Intravilan - Mun. Vashui, str. Filaturii, langa bloc 430, sc. A, ap. 10, Parter, Jud. Vashui
Nr. Cartea Funciara	Unitatea Administrativ Teritoriala (UAT)	
	VASLUI	

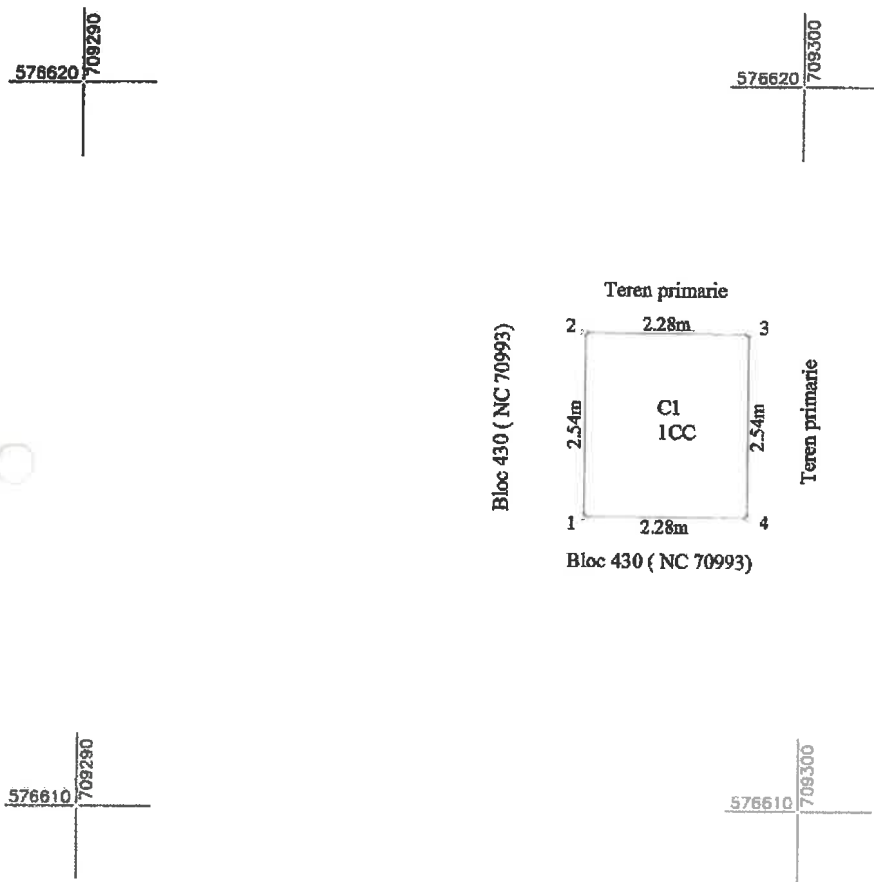

A. Date referitoare la teren

Nr. Parcela	Categoria de folosinta	Suprafata (mp)	Mentiuni
1	CC	6	Teren intravilan neimprejmuit
Total		6	

B. Date referitoare la constructii

Cod Constr.	Destinatia	Suprafata construita la sol (mp)	Mentiuni
C1	CA	5.8	Balcon fara acte, Scd = 5.8 mp
Total		5.8	

Suprafata totala masurata a imobilului = 6 mp

Suprafata din act = mp

Executant SC Euroest Urban Planning SRL

Confirm executarea masuratorilor la teren, corectitudinea
intocmirii documentatiei cadastrale si corespondenta acesteia cu
realitatea din teren.

DE
AUTORIZARE
SERIA RO-VS
Nr. 174
CHIMU ADRIAN

Inspector

Confirm introducerea imobilului in baza de date integrata si atribuirea numarului
cadastral

Semnatura si parafa

Data

Stampila BCPI

PLAN DE ÎNCADRARE ÎN ZONĂ



Amplasament




PLAN DE AMPLASAMENT SI DELIMITARE A IMOBILULUI

Anexa 16 la regulament

SCARA 1:100

ANEXA 1.6 LA HCL NR. /28.05.2026

Nr. Cadastral	Suprafata măsurată a imobilului (m.p.)	Adresa imobilului
	9	Intravilan - Mun. Vaslui, str. Feroviani, langa bloc 358, sc. E, ap. 19, Parter, Jud. Vaslui
Nr. Cartea Funciară	Unitatea Administrativ Teritorială (UAT)	
	VASLUI	

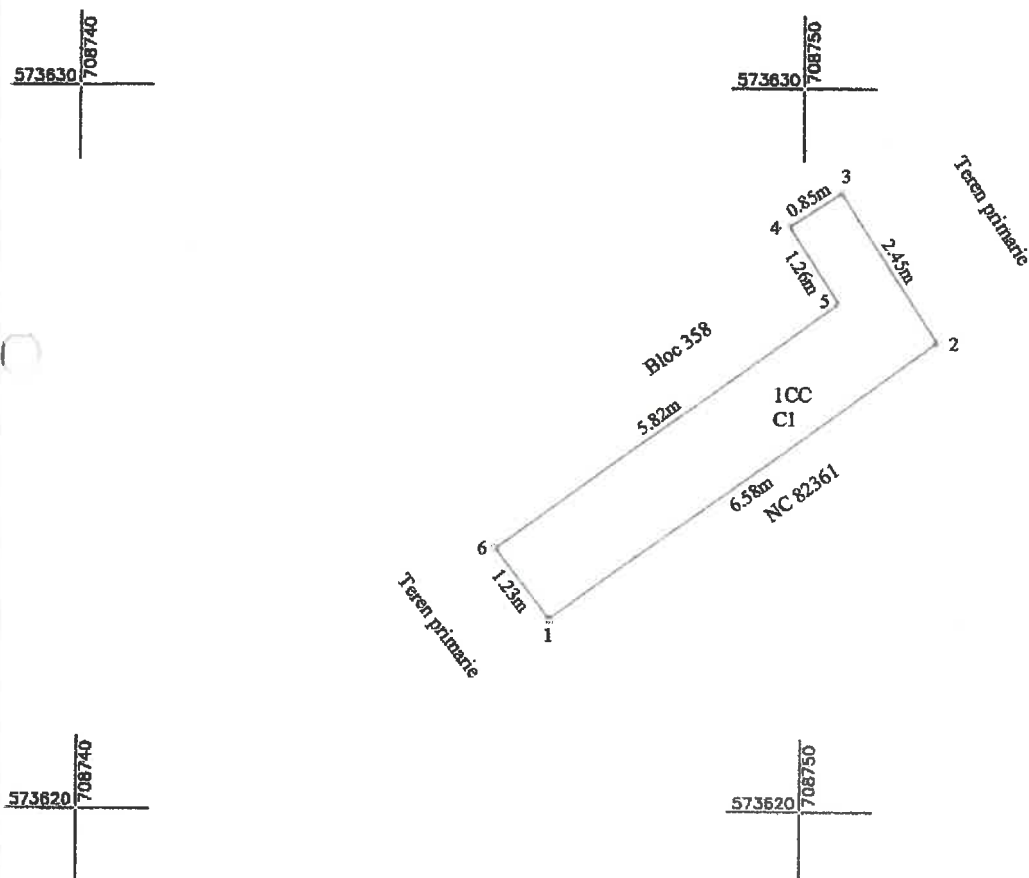

A. Date referitoare la teren

Nr. Parcela	Categoria de folosinta	Suprafata (mp)	Mentuni
1	CC	9	Teren intravilan neimprejmuit
Total		9	

B. Date referitoare la constructii

Cod Constr.	Destinatia	Suprafata construita la sol (mp)	Mentuni
C1	CA	9.2	Balcon fara acte, Scd = 9.2 mp
Total		9.2	

Suprafata totală măsurată a imobilului = 9 mp

Suprafata din act = mp

Executant SC Euroest Urban Planning SRL

Confirm executarea măsurătorilor la teren, corectitudinea întocmirii documentației cadastrale și corespondența acesteia cu realitatea terenului.

Semnătură și ștampilă
Data: 20.05.2026
SERIA RO-J
Nr 174
CHIRIAJ ADRIAN

Inspector

Confirm introducerea imobilului în baza de date integrată și atribuirea numărului cadastral

Semnătura și parafa

Data

Ștampila BCPI

PLAN DE ÎNCADRARE ÎN ZONĂ



Amplasament



Anexa 16 la regulament

ANEXA 1.7 LA HCL NR. 1/28.05.2026

Technical drawing of a rectangular plot of land (NC 82352) with dimensions and labels:

- Side 1-4: 1.08m
- Side 4-3: 6.91m
- Side 3-2: 1.15m
- Side 2-1: 6.91m
- Plot Label: NC 82352
- Plot Label: 1CC Cl
- Surrounding Area: Teren primarie
- Block Label: Bloc 362
- Coordinates: 573470, 708810, 573460, 708820


Stampila BCPI

realitate în teren
Semnat de gram
Data: 29.03.2026

PLAN DE ÎNCADRARE ÎN ZONĂ



Amplasament

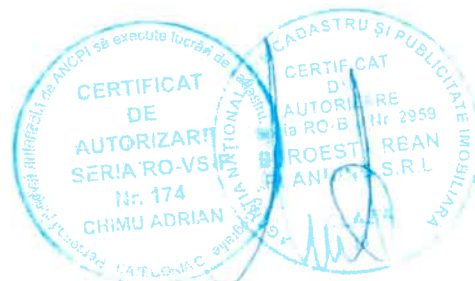


PLAN DE AMPLASAMENT SI DELIMITARE A IMOBILULUI

Anexa 16 la regulament

SCARA 1:100

ANEXA 1.8 LA HCL NR. /28.05.2026

Nr. Cadastral	Suprafața măsurată a imobilului (m.p.)	Adresa imobilului
	17	Intravilan - Mun. Vashi, str. Vasile Lupu, langa bloc 416, sc. A, ap. 1, Parter, Jud. Vashi
Nr. Cartea Funciară	Unitatea Administrativ Teritorială (UAT)	
	VASLUI	

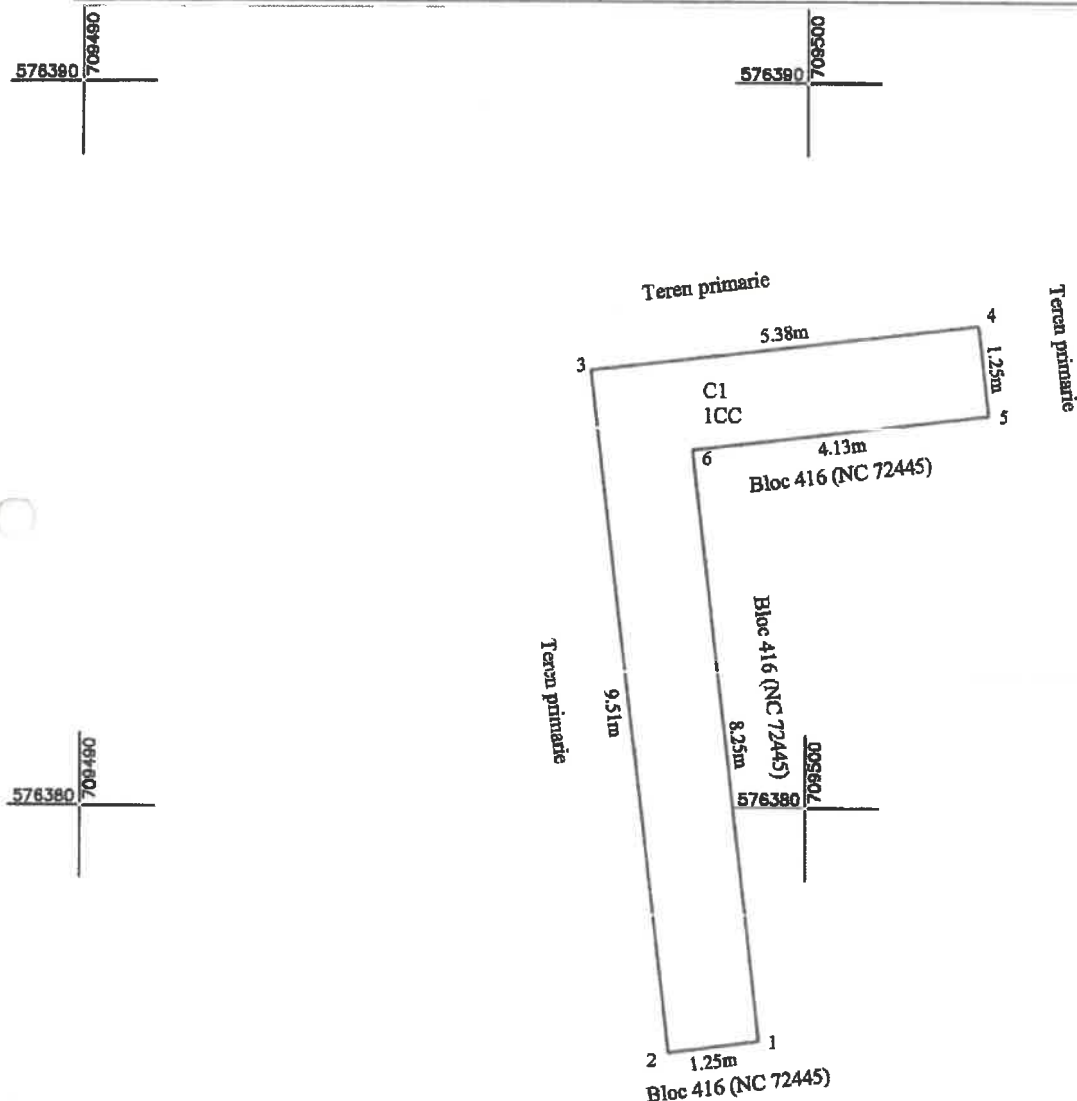

A. Date referitoare la teren

Nr. Parcela	Categoria de folosinta	Suprafata (mp)	Mentiuni
1	CC	17	Teren intravilan neimprejmuat
Total		17	

B. Date referitoare la constructii

Cod Constr.	Destinatia	Suprafata construita la sol (mp)	Mentiuni
C1	CA	17	Balcon fara acte, Scd = 17 mp
Total		17	

Suprafata totală măsurată a imobilului = 17 mp
Suprafata din act = mp

Executant SC Euroest Urban Planning SRL

PIA CLASA III - P12 B-J 2959

Confirm executarea măsurătorilor la teren, corectitudinea
informațiilor documentației cadastrale și corespondența acestora cu
realitatea din teren

Semnătura și ștampila
Data: 26.03.2026

Inspector

Confirm introducerea imobilului în baza de date integrată și atribuirea numărului
cadastral

Semnătura și parafa

Data

Ștampila BCPI

PLAN DE ÎNCADRARE ÎN ZONĂ



Amplasament




PLAN DE AMPLASAMENT SI DELIMITARE A IMOBILULUI

Anexa 16 la regulament

SCARA 1:100

ANEXA 1.9 LA HCL NR. /28.05.2026

Nr. Cadastral	Suprafata măsurată a imobilului (m.p.)	Adresa imobilului
	4	Intravilan - Mun. Vaslui, str. Podurilor, langa bloc 361, sc. D, ap. 1, Parter, Jud. Vaslui
Nr. Cartea Funciară	Unitatea Administrativ Teritoriala (UAT)	
	VASLUI	

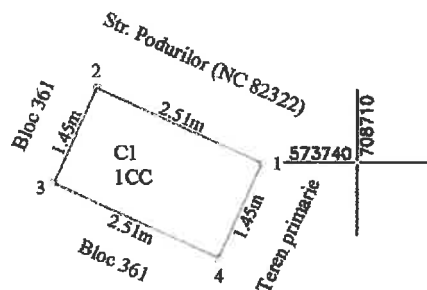

A. Date referitoare la teren

Nr. Parcela	Categoria de folosinta	Suprafata (mp)	Mentiuni
1	CC	4	Teren intravilan neimprejmuit
Total		4	

B. Date referitoare la constructii

Cod Constr.	Destinatia	Suprafata construita la sol (mp)	Mentiuni
C1	CA	3.6	Balcon fara acte, Scd = 3.6 mp
Total		3.6	

Suprafata totală măsurată a imobilului = 4 mp


Suprafata din act = mp

Executant SC Euroest Urban Planning SRL

PJA CLASA III - RO-B. 2030

Confirm executarea măsurătorilor la teren, corectitudinea întocmirii documentației cadastrale și corespondența acesteia cu realitatea din teren.

Semnătură și ștampilă
Data: 26.03.2024

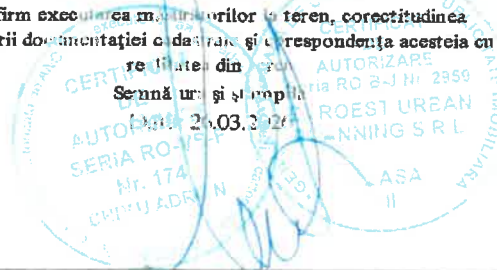

Inspector


Confirm introducerea imobilului în baza de date integrată și atribuirea numărului cadastral

Semnătura și parafa

Data

Ștampila BCPI

PLAN DE ÎNCADRARE ÎN ZONĂ

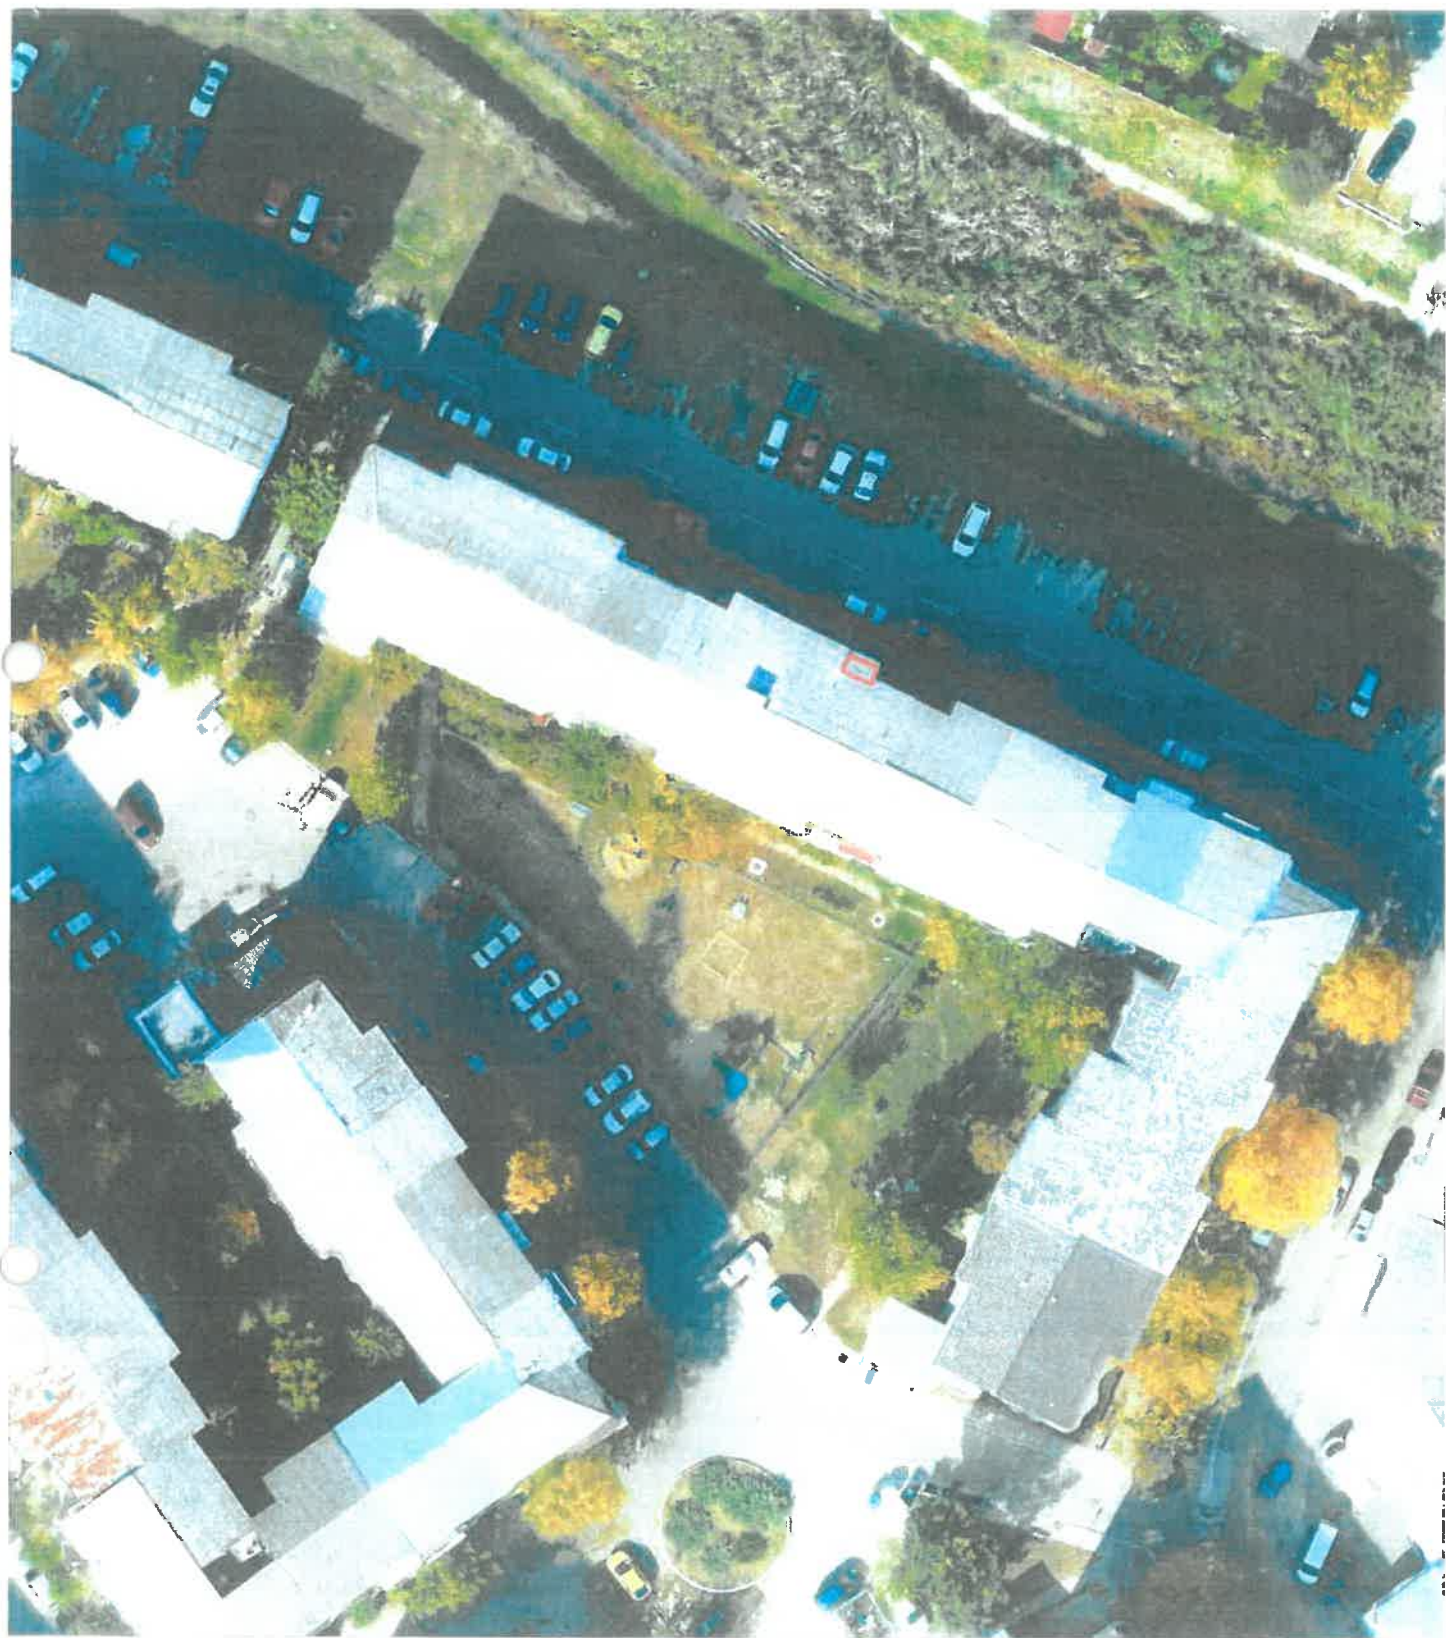

Amplasament




PLAN DE AMPLASAMENT SI DELIMITARE A IMOBILULUI

Anexa 16 la regulament

SCARA 1:100

ANEXA 1.10 LA HCL NR. /28.05.2026

Nr. Cadastral	Suprafata masurata a imobilului (m.p.)	Adresa imobilului
	29	Intravilan - Mun. Vaslui, str. Gheorghe Racovita, langa bloc 202, sc. A, ap. 17, Parter, Jud. Vaslui
Nr. Cartea Funciara	Unitatea Administrativ Teritoriala (UAT)	
	VASLUI	

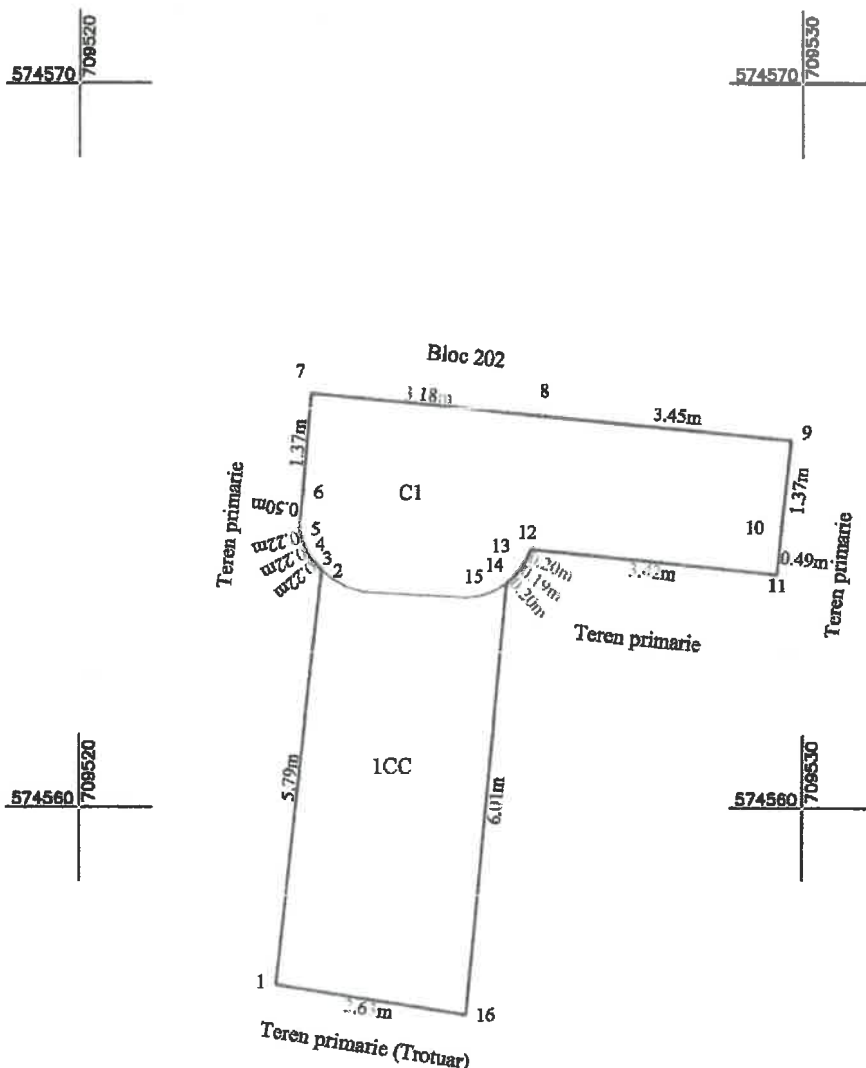

A. Date referitoare la teren

Nr. Parcela	Categoria de folosinta	Suprafata (mp)	Mentuni
1	CC	29	Teren aferent cale acces si balcon
Total		29	

B. Date referitoare la constructii

Cod Constr.	Destinatia	Suprafata construita (la sol) (mp)	Mentuni
C1	CAS	14.4	Spatiu comercial - fara acte, Scd = 14.4mp
Total		14.4	

Suprafata totala masurata a imobilului = 29mp

Suprafata din act = mp

Executant SC Euroest Urban Planning SRL

Inspector

Conferma executarea masuratorilor in teren, corectitudinea intocmirii documentatiei cadastrale si corespondenta acesteia cu realitatea din teren

Confirm introducerea imobilului in baza de date integrata si atribuirea numarului cadastral

Semnatura si parafa

Data

Stampila BCPI

Semnatura si parafa

Data: 26.07.2026


Nr. 174

CHIRIU ADRIAN

EUROEST URBAN PLANNING S.R.L.

01452

PLAN DE ÎNCADRARE ÎN ZONĂ

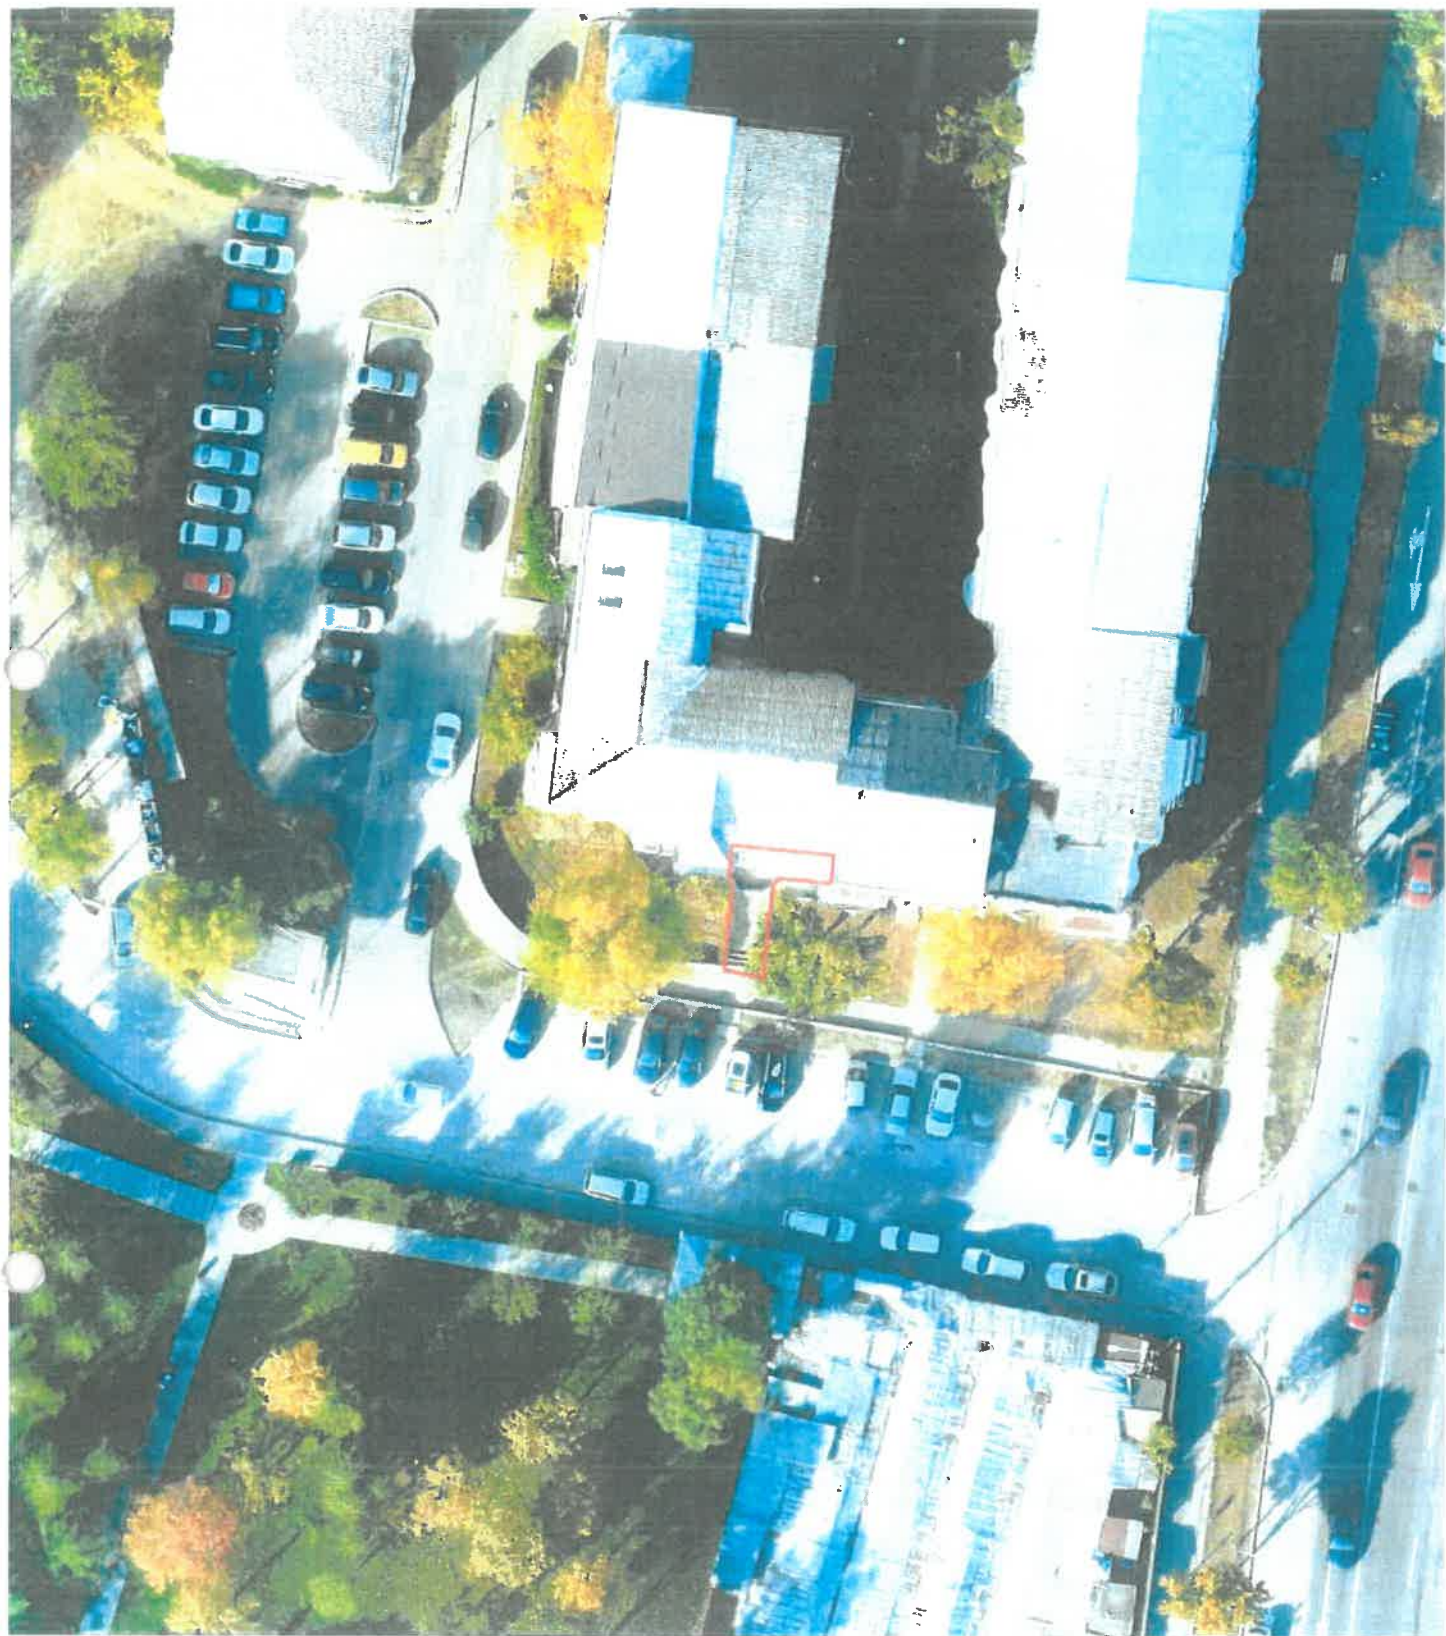

Amplasament

