



Avizat conf. art.243,alin.(1), lit."a"
din OUG nr.57/2019
SECRETAR GENERAL
Jrs. Eduard Lăcătușu

PROIECT

HOTĂRÂREA NR.

privind actualizarea documentației cadastrale în sensul modificării formei geometrice a unui imobil-teren ce aparține domeniului privat al municipiului Vaslui, identificat cadastral cu NC 79870

CONSILIUL LOCAL AL MUNICIPIULUI VASLUI,

Având în vedere:

- ✓ Referatul de aprobare nr. 44826/11.02.2026 al Primarului municipiului Vaslui;
- ✓ Raportul de specialitate nr. 44829/11.02.2026 al compartimentului Patrimoniu;
- ✓ Rapoartele cu avizele comisiilor pe domenii de specialitate ale consilierilor locali;
- Prevederile Ordonanței de Urgență a Guvernului nr. 57/2019, privind Codul administrativ cu modificările și completările ulterioare;
- Prevederile Legii nr. 7/1996 a cadastrului și publicității imobiliare, actualizată;
- Prevederile Ordinului nr. 600/2023 pentru aprobarea Regulamentului de recepție și înscriere în evidențele de cadastru și carte funciară

În baza prevederilor art. 129 alin. (2) lit. „c”, alin. (6) lit. „c”, ale art. 196, alin. (1) lit. „a” și art. 139 alin. (3) lit. „g” din Ordonanța de Urgență a Guvernului nr. 57/2019 privind Codul administrativ, actualizată,

HOTĂRĂȘTE:

Art.1. Se aprobă actualizarea documentației cadastrale în sensul modificării formei geometrice a unui imobil-teren ce aparține municipiului Vaslui, evidențiat în Anexa nr. 1, parte integrantă din prezenta hotărâre.

Art.2. Ducerea la îndeplinire a prezentei hotărâri se încredințează Serviciului Cadastru Agricultură și Patrimoniu, din cadrul aparatului de specialitate al Primarului.

Art.3. Hotărârea intră în vigoare conform art. 198 din Ordonanța de Urgență a Guvernului nr. 57/2019, privind Codul administrativ, actualizată.

Câte un exemplar se va comunica:

- ✓ Instituției Prefectului-județul Vaslui;
- ✓ Primarului municipiului Vaslui;
- ✓ Serviciului Cadastru Agricultură și Patrimoniu

Vaslui - 19.02.2026

**PREȘEDINTE DE ȘEDINȚĂ,
CONSILIER,
Ing. Neacșu Daniel**

Tabel cuprinzând datele de identificare ale imobilului-teren ale cărei documentație cadastrală se va actualiza

Nr. crt.	Denumire bun imobil	Număr cadastral	Suprafață	Observații
1	Teren extravilan Punct „Șes Vasluiet”	79870	71608 mp	Anexa 1.1

Vaslui - 19.02.2026

Arhitect-Şef,
Arh. Maftai Ana

Verificat,
Cons. Chitic Gina

Întocmit și redactat
Cons. asistent Lăzărescu Florela

Avizat,
Consilier juridic Pîrîiu Vlad-Nicu


PLAN DE AMPLASAMENT SI DELIMITARE A IMOBILULUI

SCARA 1:2000

Anexa 16 la regulament

Nr. Cadastral	Suprafata masurata a imobilului (m.p.)	Adresa imobilului
79870	71608	extravilan Mun. Vaslui, punct "Ses Vashiet", T-66, P-854, Jud. Vaslui
Nr. Cartea Funciara	Unitatea Administrativ Teritoriala (UAT)	
79870	VASLUI	

Anexa nr 1.1 la H.C.L. nr. /19.02.2026

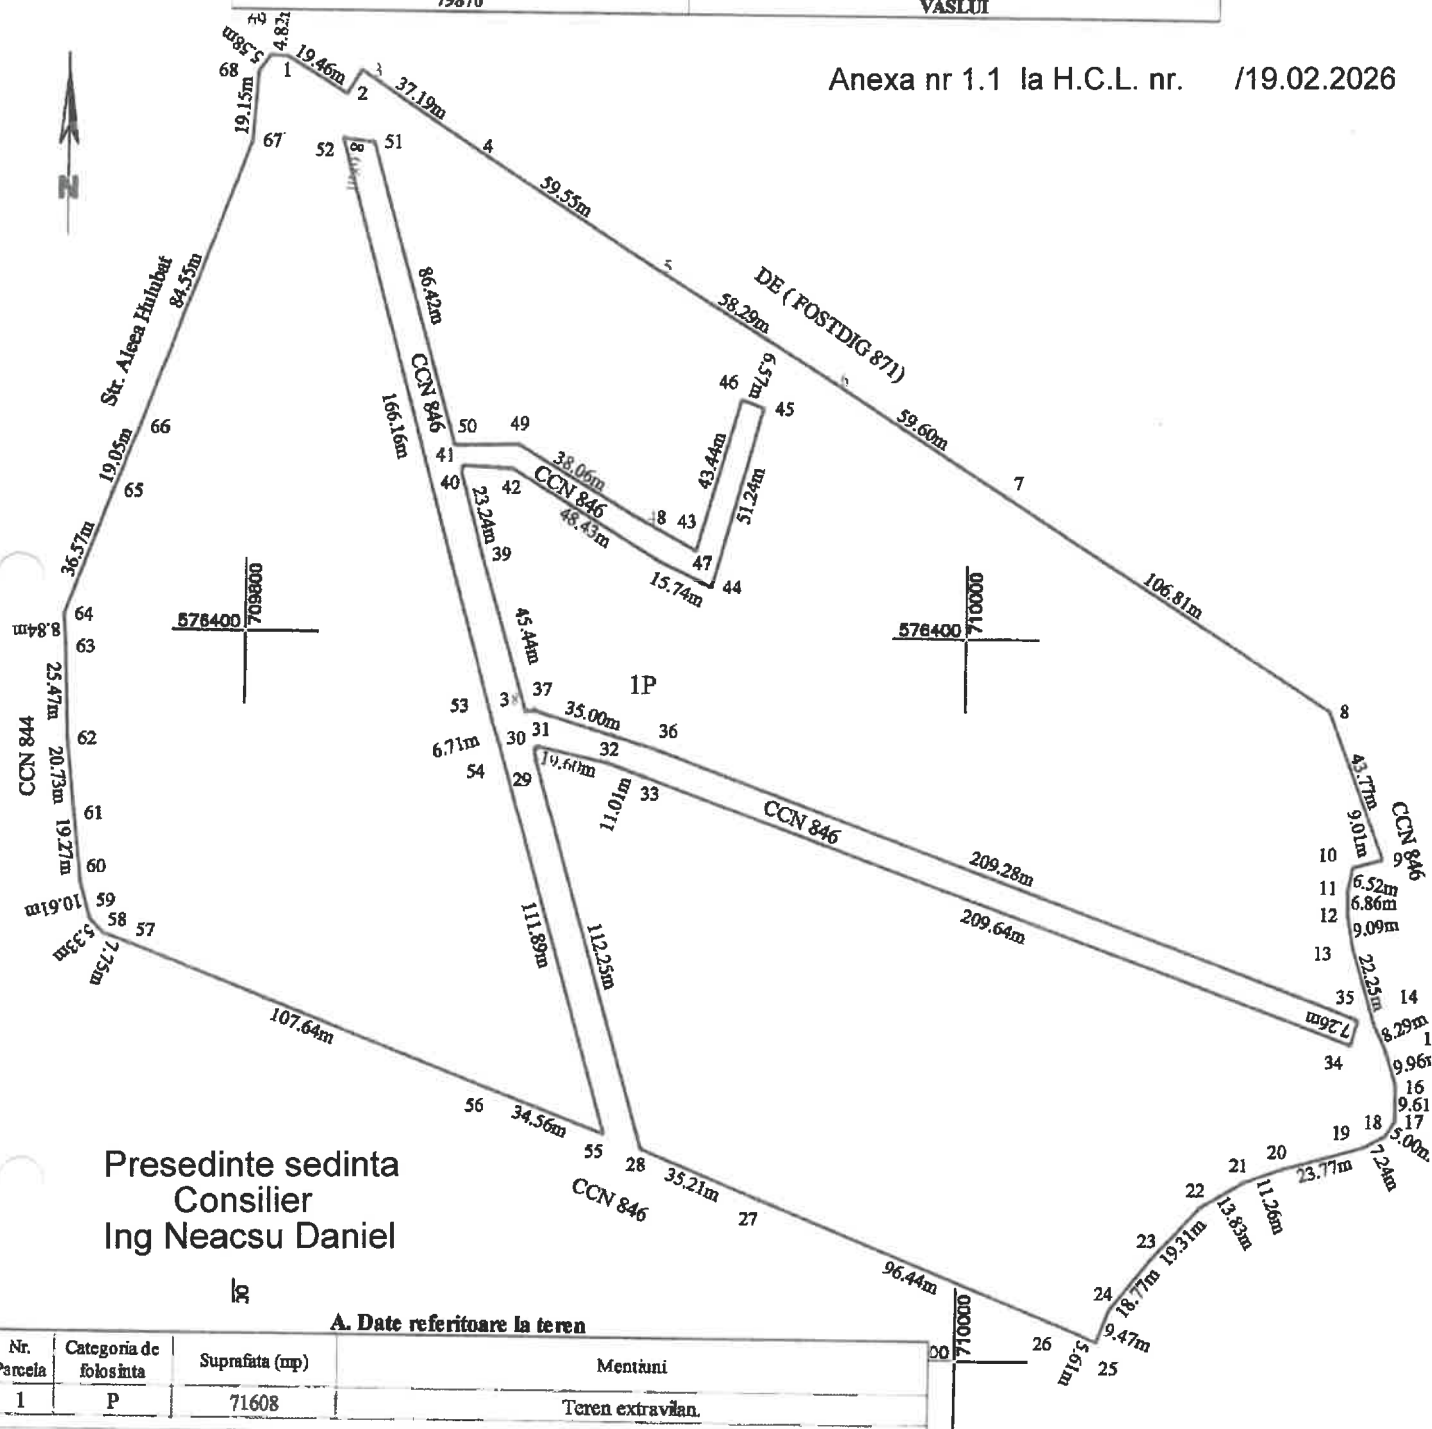

Presedinte sedinta
Consilier
Ing Neacsu Daniel

la

A. Date referitoare la teren

Nr. Parcela	Categoria de folosinta	Suprafata (mp)	Mentuni
1	P	71608	Teren extravilan.
Total		71608	

B. Date referitoare la constructii

Cod Constr.	Destinatia	Suprafata construita la sol (mp)	Mentuni
Total			

Suprafata totala masurata a imobilului = 71608mp

Suprafata din act = mp

Executant SC Euroest Urban Planning SRL

CLASA II - RUB-1 2019

Confirmarea executarii si a scrierilor la teren
corectitudinea întocmirii planului cadastral si
corespondenta acestuia cu realitatea din teren

Semnatura si parafa

Data

Inspector

Confirm introducerea imobilului în baza de date integrată și atribuirea

numărului cadastral

Semnatura și parafa

Data

Ștampila BCPI

Secretar general,
jrs. Eduard Lăcătușu

PLAN DE ÎNCADRARE ÎN ZONĂ
Scara 1:2000



 Situație inițială
 Situație propusă



N

KAOSTRI