



Avizat conf. art.243,alin.(1), lit."a"
din OUG nr.57/2019
SECRETAR GENERAL
Jrs. Eduard Lăcătușu

PROIECT

HOTĂRÂREA NR.

***privind actualizarea documentației cadastrale în sensul modificării suprafeței și
forme geometrice a unui imobil ce aparține domeniului public al municipiului
Vaslui, identificat cadastral cu NC 88348***

CONSILIUL LOCAL AL MUNICIPIULUI VASLUI,

Având în vedere:

- ✓ Referatul de aprobare nr. 58548/17.03.2026 al Primarului municipiului Vaslui;
- ✓ Raportul de specialitate nr. 58549/17.03.2026 al compartimentului Patrimoniu;
- ✓ Rapoartele cu avizele comisiilor pe domenii de specialitate ale consilierilor locali;
- Prevederile Ordonanței de Urgență a Guvernului nr. 57/2019, privind Codul administrativ cu modificările și completările ulterioare;
- Prevederile Legii nr. 7/1996 a cadastrului și publicității imobiliare, actualizată;
- Prevederile Ordinului nr. 600/2023 pentru aprobarea Regulamentului de recepție și înscriere în evidențele de cadastru și carte funciară

În baza prevederilor art. 129 alin. (2) lit. „c”, alin. (6) lit. „c”, ale art. 196, alin. (1) lit. „a” și art. 139 alin. (3) lit. „g” din Ordonanța de Urgență a Guvernului nr. 57/2019 privind Codul administrativ, actualizată,

HOTĂRĂȘTE:

Art.1. Se aprobă actualizarea documentației cadastrale în sensul modificării suprafeței și forme geometrice a unui imobil ce aparține domeniului public al municipiului Vaslui, identificat conform anexei nr. 1, parte integrantă din prezenta hotărâre.

Art.2. Ducerea la îndeplinire a prezentei hotărâri se încredințează Serviciului Cadastru Agricultură și Patrimoniu, din cadrul aparatului de specialitate al Primarului.

Art.3. Hotărârea intră în vigoare conform art. 199 din Ordonanța de Urgență a Guvernului nr. 57/2019, privind Codul administrativ, actualizată.

Câte un exemplar se va comunica:

- ✓ Instituției Prefectului-județul Vaslui;
- ✓ Primarului municipiului Vaslui;
- ✓ Serviciului Cadastru Agricultură și Patrimoniu

Vaslui - 26.03.2026

**PREȘEDINTE DE ȘEDINȚĂ,
CONSILIER,
Ing. Neacșu Daniel**

Tabel cuprinzând datele de identificare ale imobilului-teren a cărui documentație cadastrală se va actualiza

Nr. crt.	Denumire bun imobil	Număr cadastral	Suprafață actuală	Suprafață propusă	Observații
1	Teren intravilan, situat între strada Ștefan cel Mare, strada Hușului și strada Cuza Vodă	88348	21.140 mp	21.084 mp	Anexa 1.1

Vaslui - 26.03.2026

Arhitect-Şef,
Arh. Maftei Ana

Verificat,
Cons. Chitic Gina

Întocmit şi redactat,
Cons. asistent Lăzărescu Florela


Avizat,
Consilier juridic Pîrciu Vlad-Nicu

PLAN DE AMPLASAMENT SI DELIMITARE A IMOBILULUI
SCARA 1:2000

Anexa 16 la regulament

ANEXA 1.1 LA HCL NR. ... / 26.03.2026

Nr. Cadastral	Suprafata masurata a imobilului (m.p.)	Adresa imobilului
88348	21084	intravilan - Mun. Vaslui, intre str. Stefan cel Mare, str. Husului si str. Cuza Voda in jurul bl. 151, 152, 153, 154, 155, 156, 157, 158, 159, 160, 161, 162, Jud. Vaslui
Nr. Cartea Funciara		Unitatea Administrativ Teritoriala (UAT)
88348		VASLUI

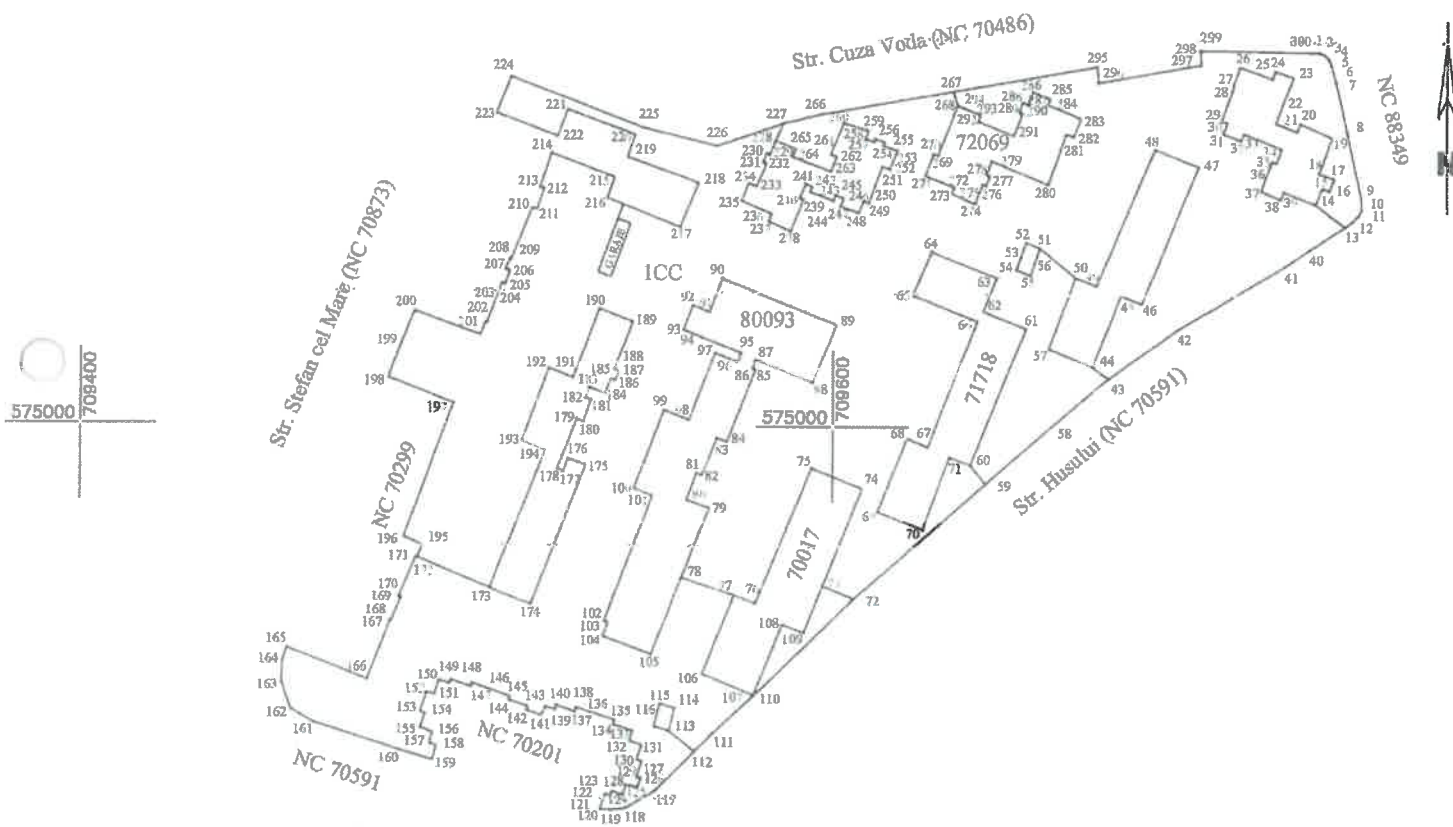

A. Date referitoare la teren

Nr. Parcela	Categoria de folosinta	Suprafata (mp)	Mentuni
1	CC	21084	Teren intravilan
Total		21084	

B. Date referitoare la constructii

Cod Constr.	Destinatia	Suprafata construita la sol (mp)	Mentuni
Total			

Suprafata totala masurata a imobilului = 21084mp

Suprafata din act = 21140mp

Executant SC Euroest Urban Planning SRL

PJA CLASA III - RO-B-J Nr. 2959

Confirm executarea masuratorilor la teren, corectitudinea planimetrica si altimetrica si corespundenta acestora cu realitatea din teren

Semnatura stampila

Data, 11.03.2026

EUROEST URBAN PLANNING S.R.L.

CLASA III

Inspector

Confirm introducerea imobilului in baza de date integrata si atribuirea

numarului cadastral

Semnatura si parafa

Data

Stampila BCPI

PLAN DE ÎNCADRARE ÎN ZONĂ



Situație inițială
Situație propusă

