



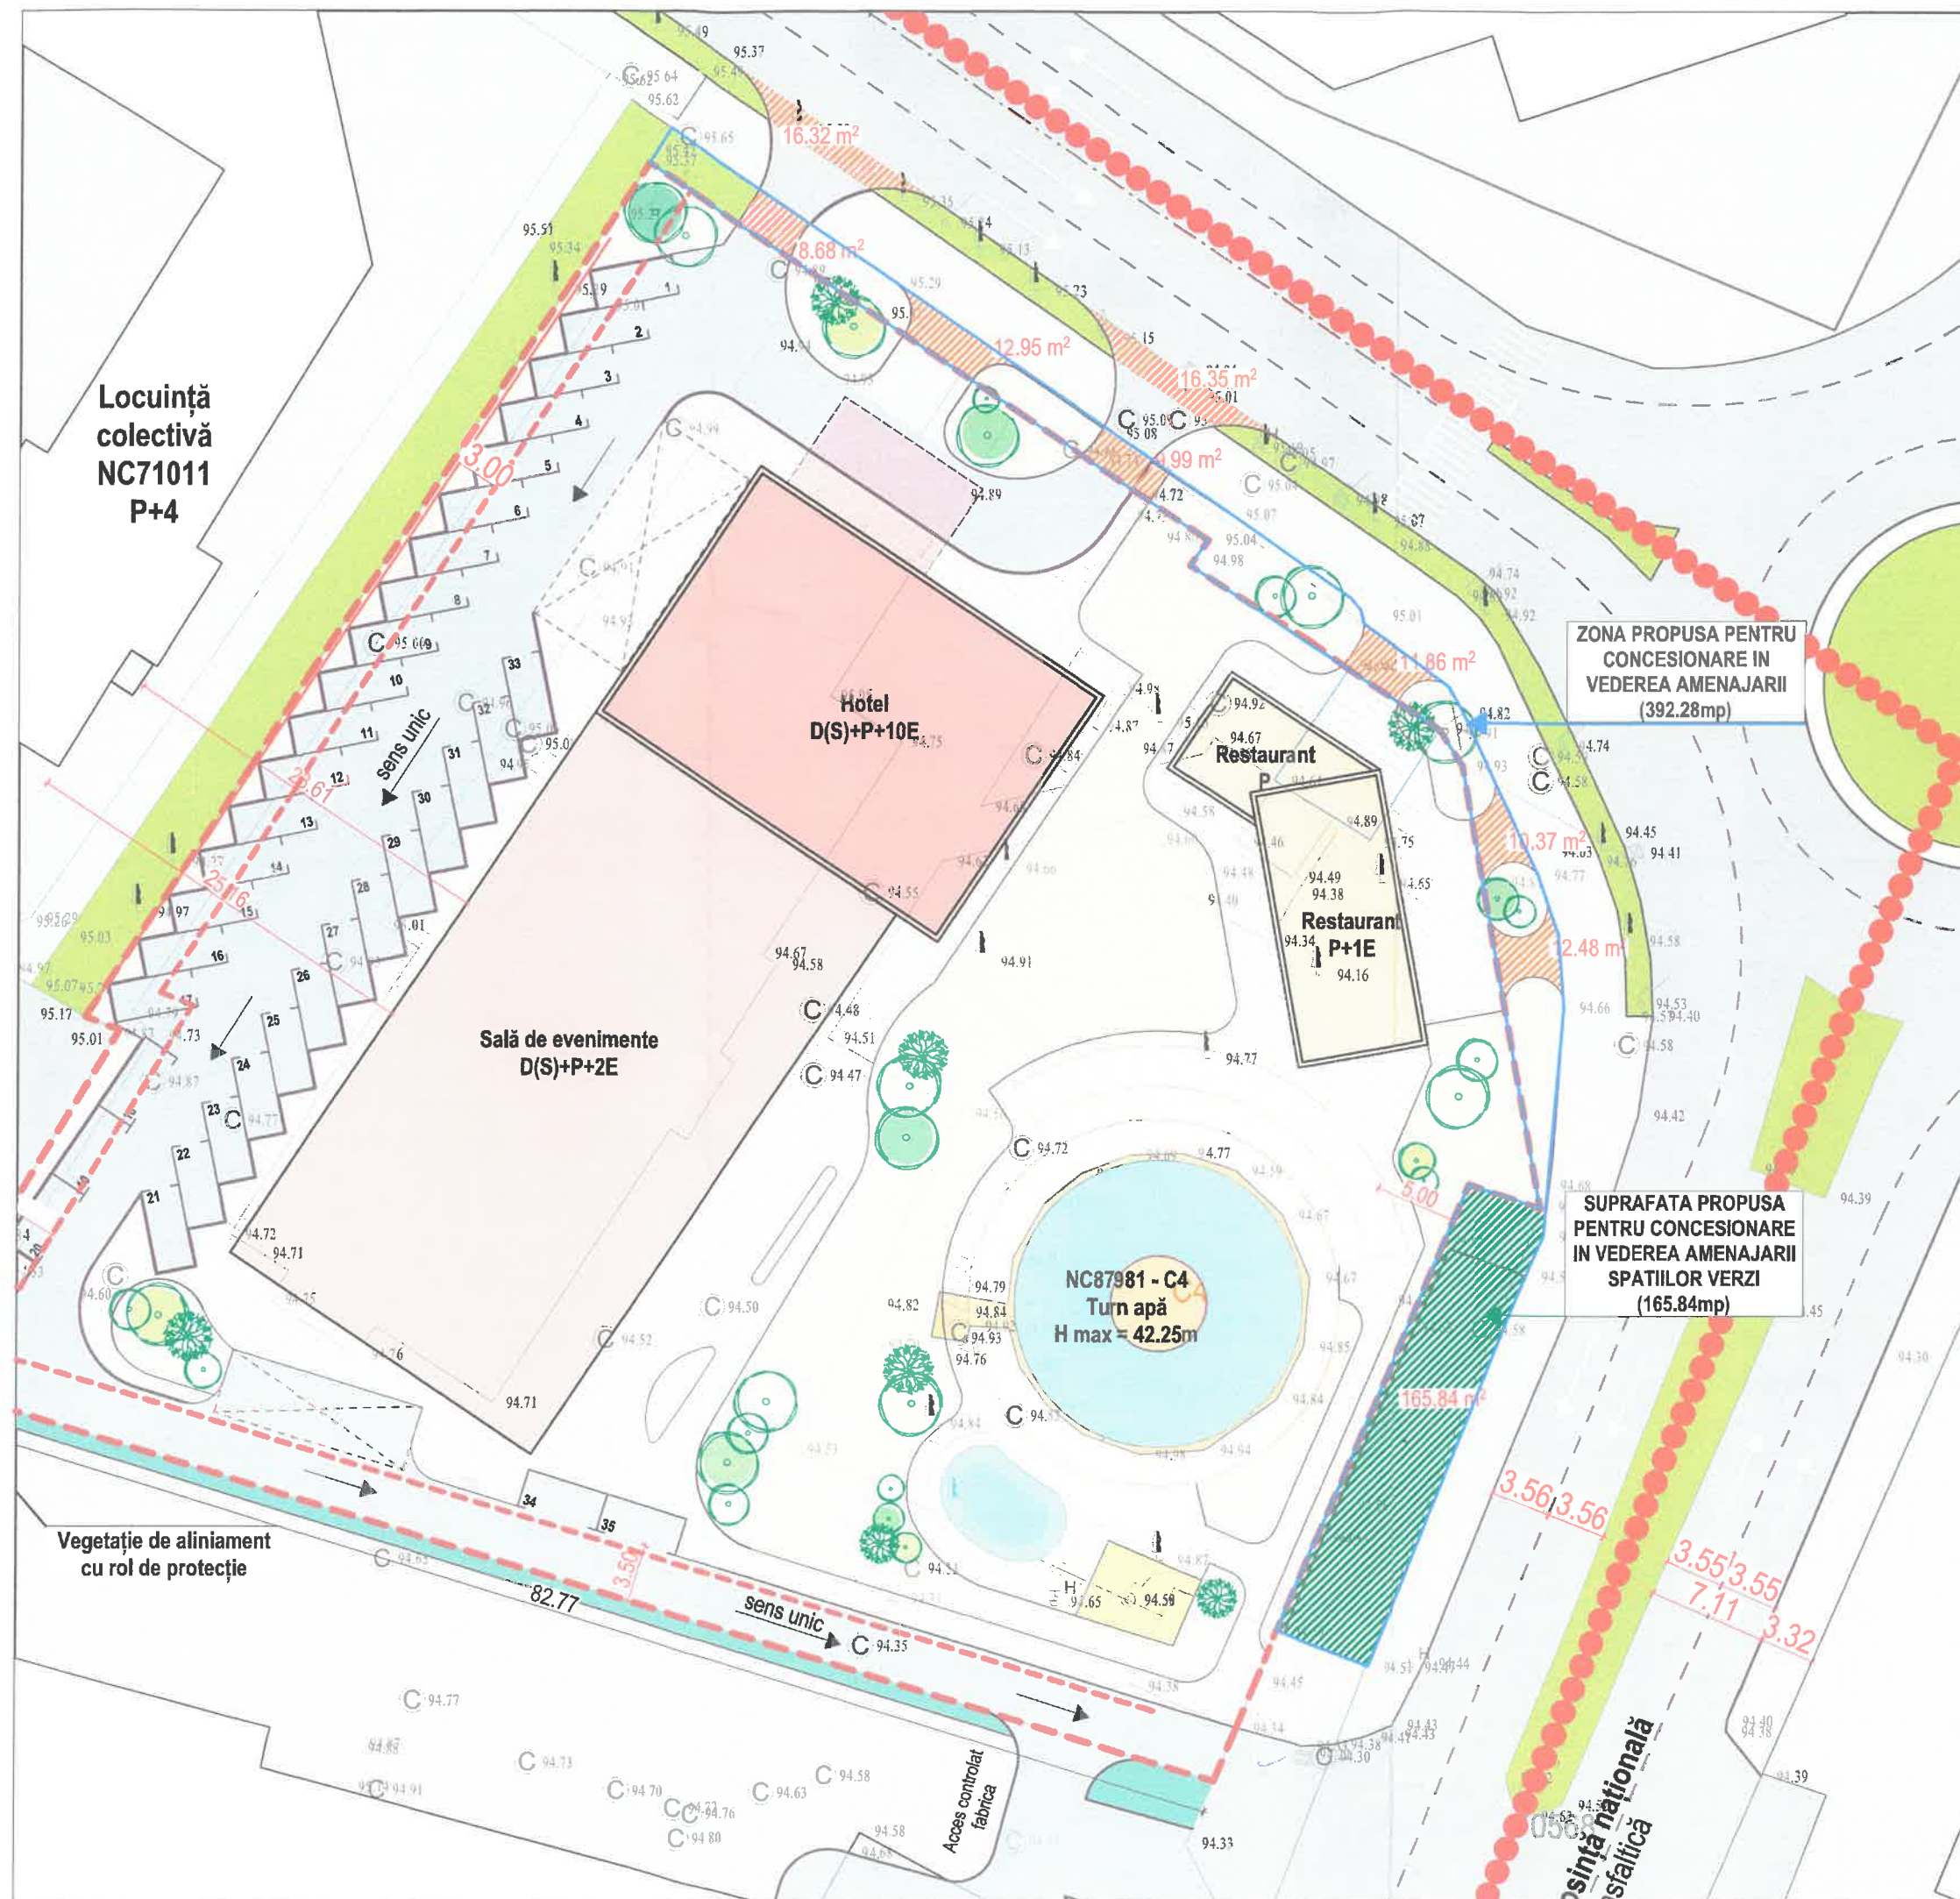

SE PROPUNE CONCESIONAREA SUPRAFEȚEI DE 392,28MP ÎN VEDEREA AMENAJĂRII SPĂȚIILOR VERZI ȘI A CAILOR DE ACCES PIETONALE ȘI AUTO, DEFALCATE DUPA CUM URMEAȘA ȘI DETALIATE ÎN URMĂTOARELE PLANȘE DIN 392,28 MP:

- ACCESE AUTO: 18,67 MP
- ACCESE PIETONALE: 47,66MP
- SPĂȚII VERZI: 325,95 MP

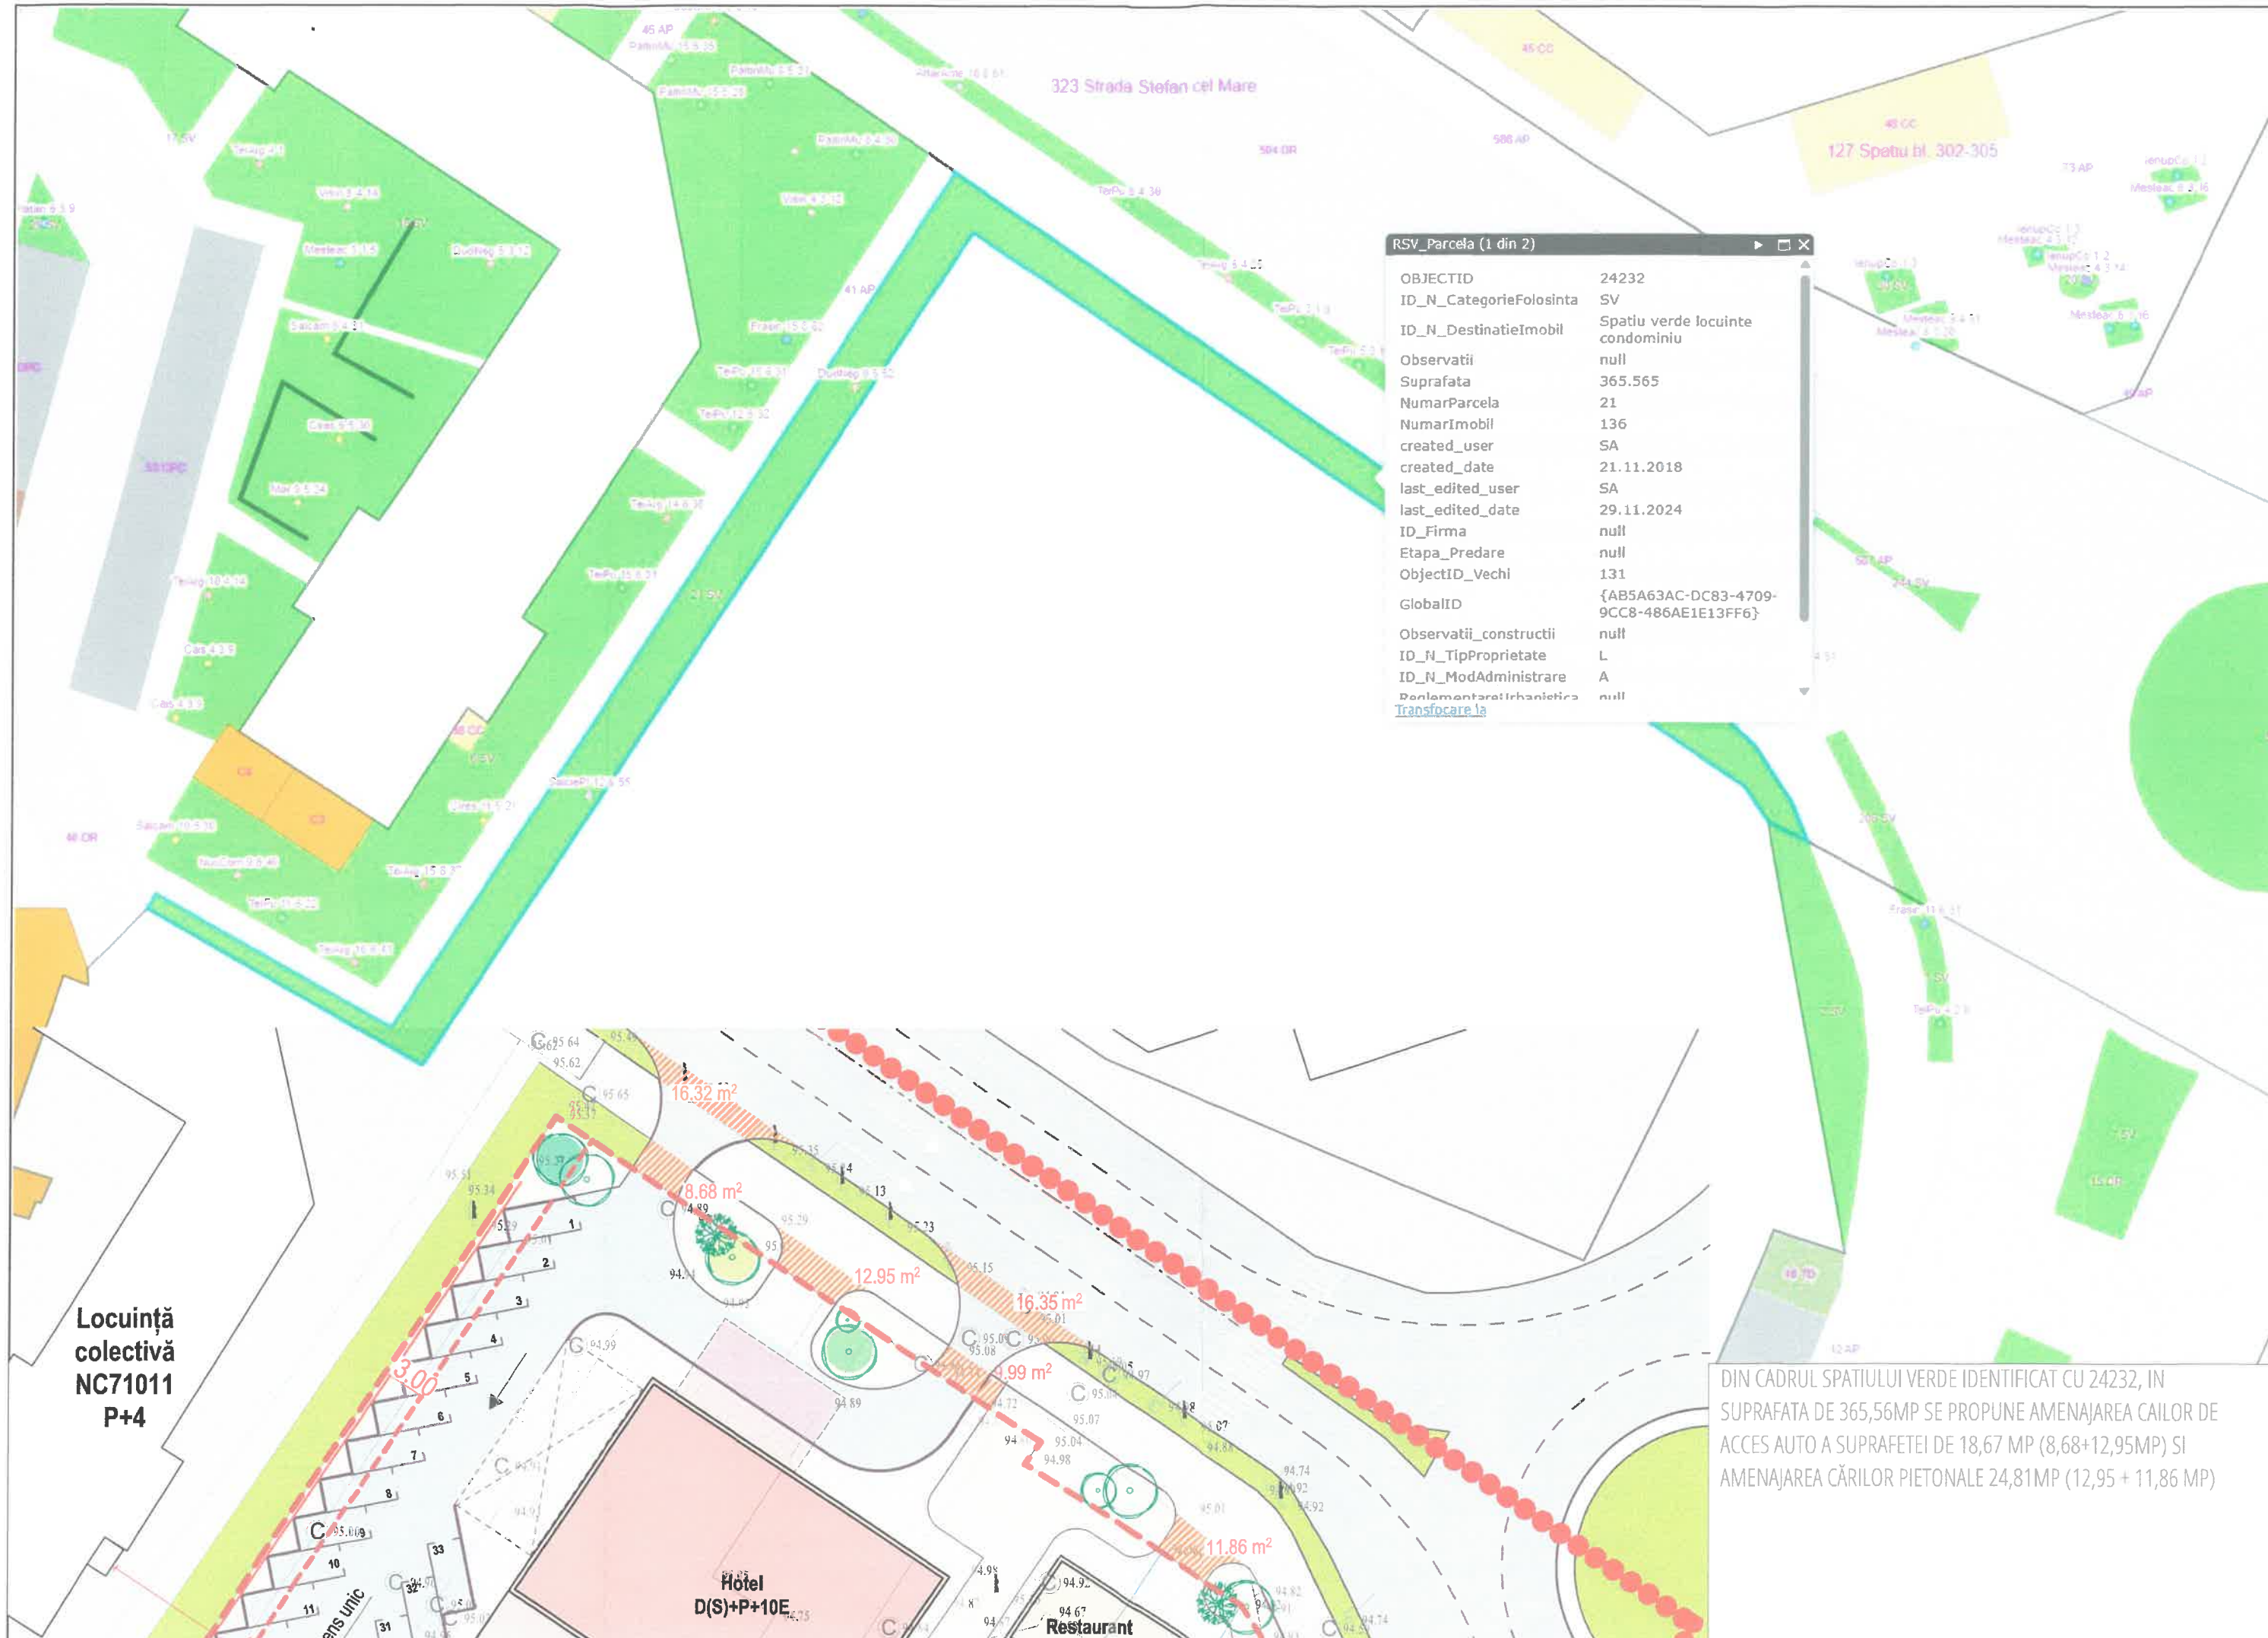

RSV_Parcela (1 din 2)	
OBJECTID	24232
ID_N_CategorieFolosinta	SV
ID_N_DestinatiaImobil	Spatiu verde locuinte condominiu
Observatii	null
Suprafata	365.565
NumarParcela	21
NumarImobil	136
created_user	SA
created_date	21.11.2018
last_edited_user	SA
last_edited_date	29.11.2024
ID_Firma	null
Etapla_Predare	null
ObjectID_Vechi	131
GlobalID	{AB5A63AC-DC83-4709-9CC8-486AE1E13FF6}
Observatii_constructii	null
ID_N_TipProprietate	L
ID_N_ModAdministrare	A
RenlementareIrhanietica	null
Translocare la	

DIN CADRUL SPATIULUI VERDE IDENTIFICAT CU 24232, IN SUPRAFATA DE 365,56MP SE PROPUNE AMENAJAREA CAILOR DE ACCES AUTO A SUPRAFETI DE 18,67 MP (8,68+12,95MP) SI AMENAJAREA CĂRILOR PIETONALE 24,81MP (12,95 + 11,86 MP)



RSV_Parcela (1 din 3)	
OBJECTID	8526
ID_N_CategorieFolosinta	SV
ID_N_DestinatieiImobil	Aliniamente infrastructura
Observatii	null
Suprafata	261.554
NumarParcela	247
NumarImobil	323
created_user	SA
created_date	18.10.2018
last_edited_user	SA
last_edited_date	29.11.2024
ID_Firma	null
Etapla_Predare	null
ObjectID_Vechi	318
GlobalID	{93C9D0F8-0110-4725-8E67-F65A67ACCC23}
Observatii_construcții	null
ID_N_TipProprietate	L
ID_N_ModAdministrare	A
ReglementareUrbanistica	null
Transfocare la	...


Locuință
colectivă
NC71011
P+4

DIN CADRUL SPATIULUI VERDE IDENTIFICAT CU 8526, IN
SUPRAFATA DE 261,554MP SE PROPUNE AMENAJAREA CAILOR DE
ACCES AUTO A SUPRAFETEI DE 32,67 MP (16,32+16,35 MP)



DIN CADRUL SPATIULUI VERDE IDENTIFICAT CU 23144, IN SUPRAFATA DE 71,148MP SE PROPUNE AMENAJAREA CAILOR DE ACCES PIETONALE A SUPRAFETEI DE 34,71 MP (11,86+10,37 + 12,48 MP)

RSV_Parcela (1 din 3)	
OBJECTID	23144
ID_N_CategorieFolosinta	SV
ID_N_DestinatieiImobil	Aliniamente infrastructura
Observatii	null
Suprafata	71.148
NumarParcela	2
NumarImobil	224
created_user	SA
created_date	21.11.2018
last_edited_user	SA
last_edited_date	29.11.2024
ID_Firma	null
Etapla_Predare	null
ObjectID_Vechi	218
GlobalID	{31DE2EC3-028A-4C96-B181-8A04FC8D1195}
Observatii_construcții	null
ID_N_TipProprietate	L
ID_N_ModAdministrare	A
ReglementareUrbanistica	null
Transfocare la	

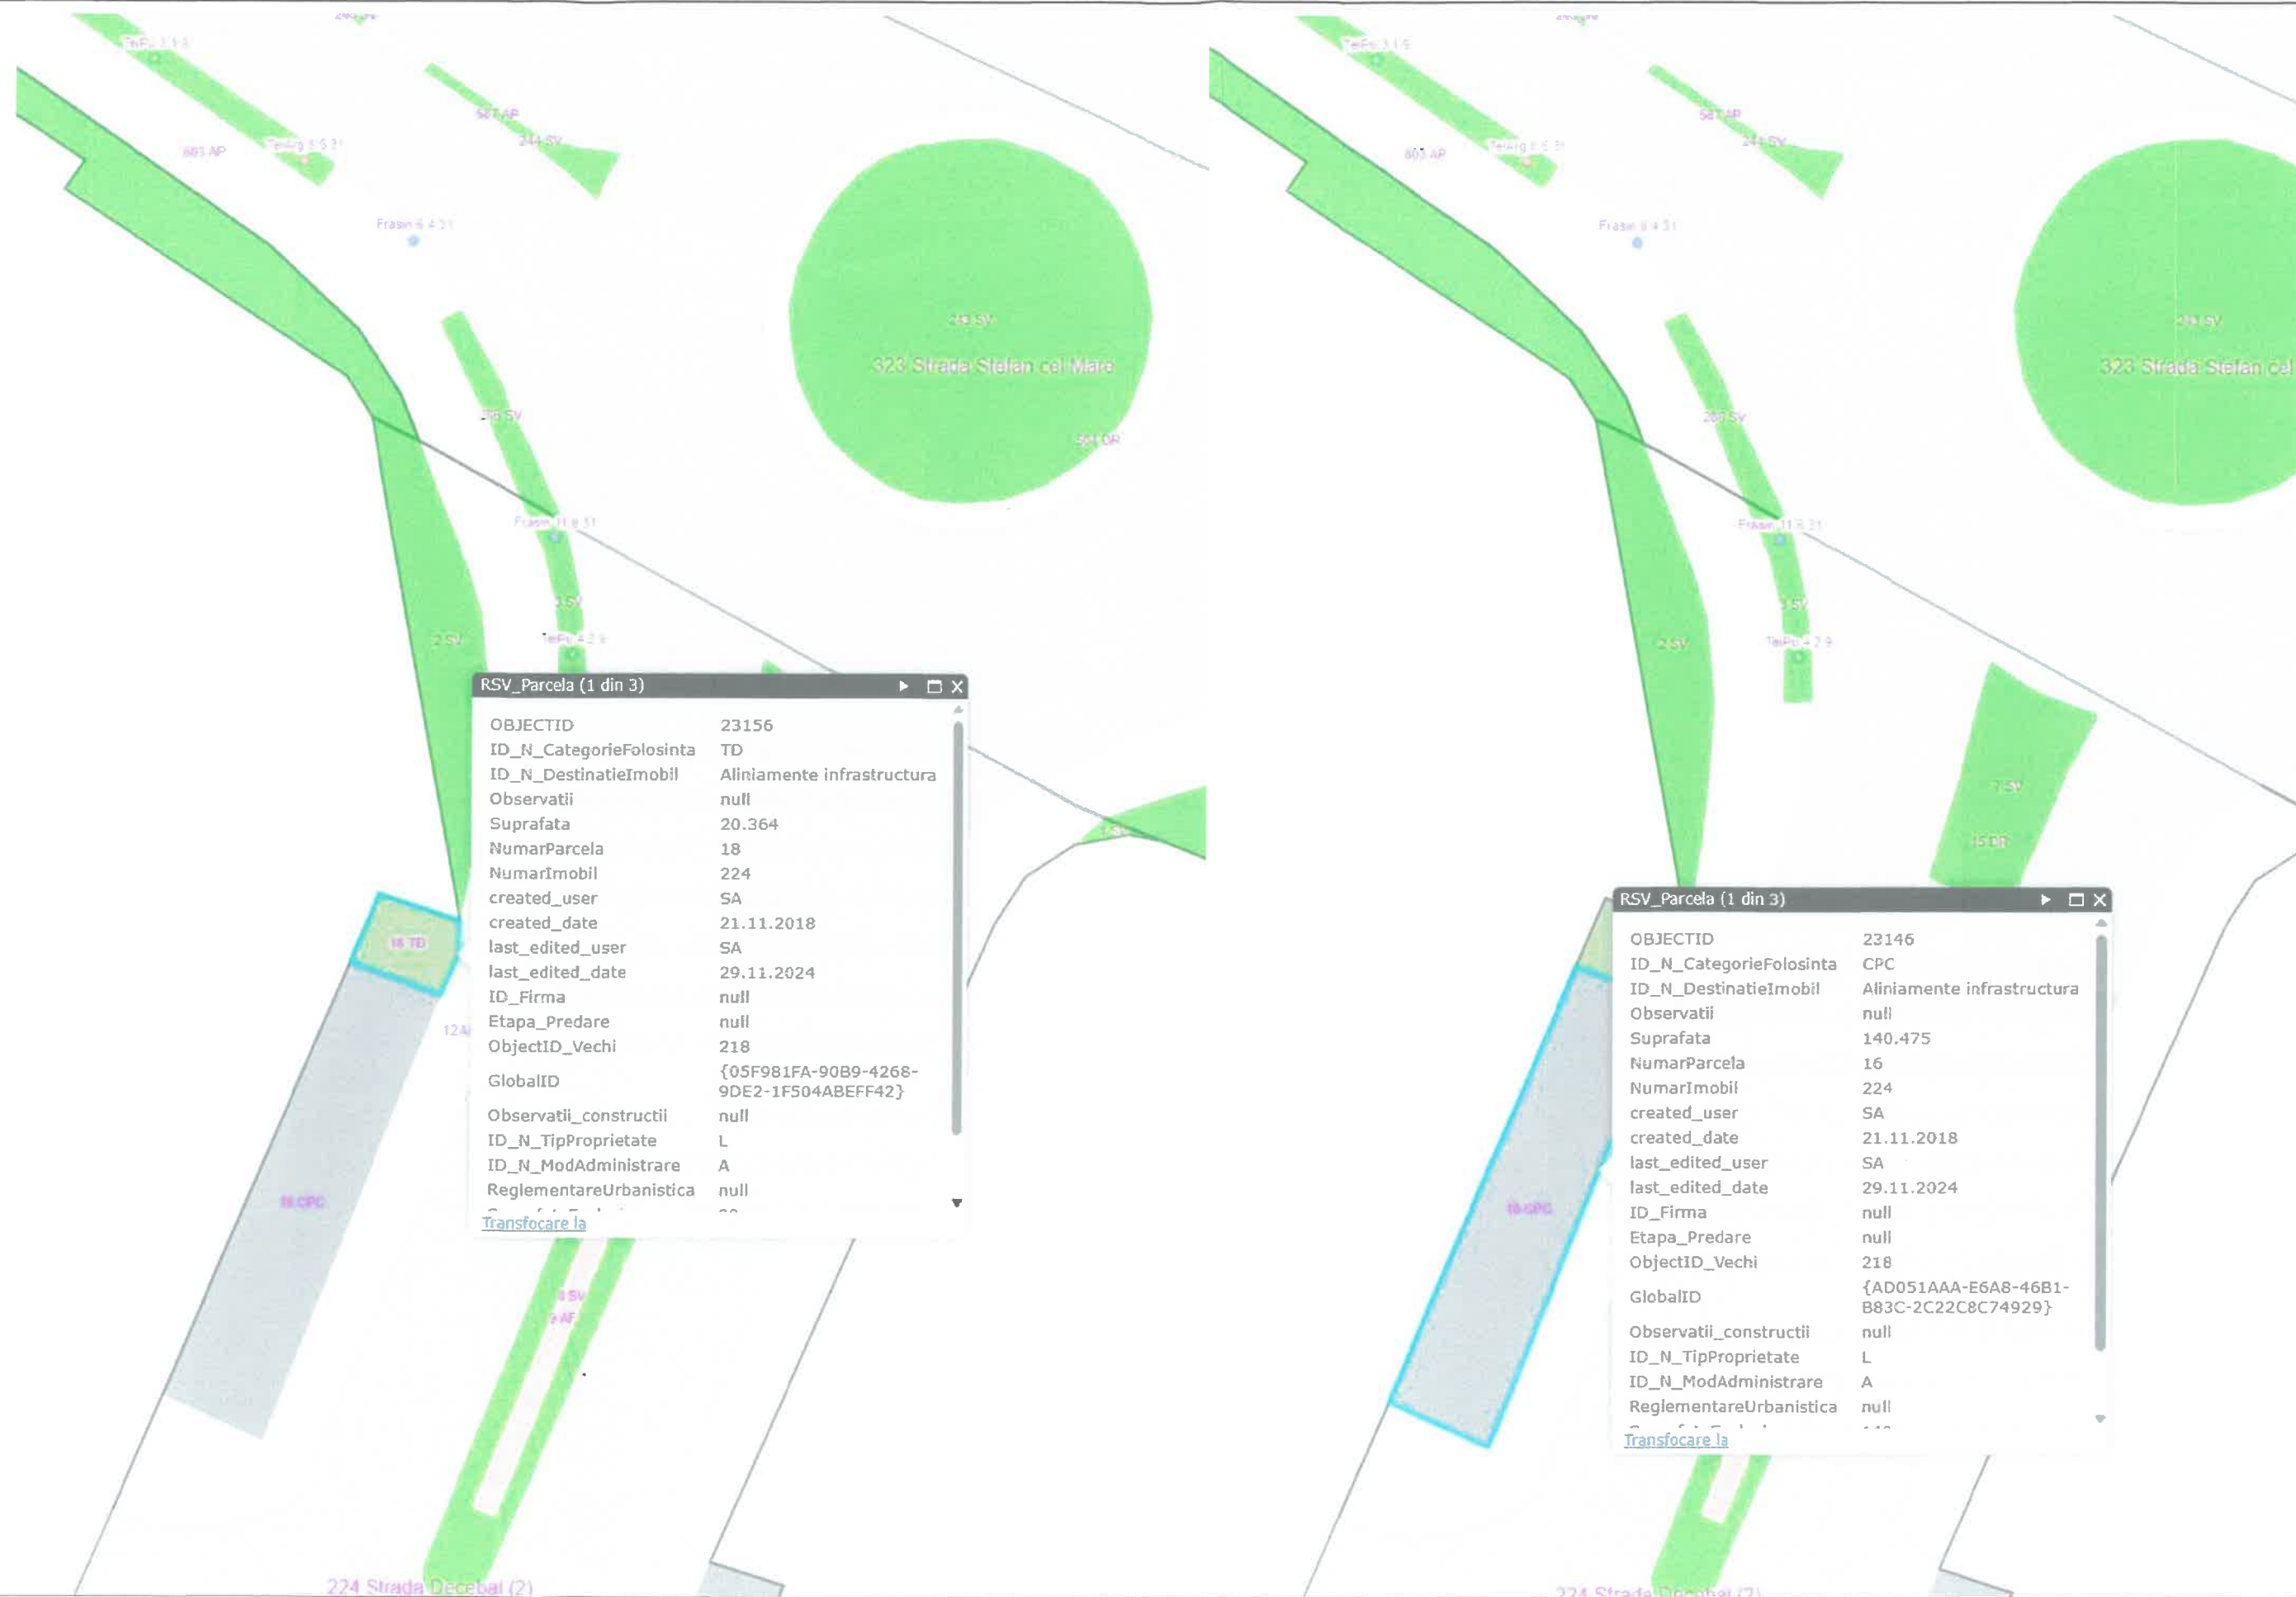

SE PROPUNE AMENAJAREA SPAȚIILOR VERZI PE PARCELELE:

- 23156 CU SUPRAFAȚA DE 20,364 MP

- 23146 CU SUPRAFAȚA DE 140,475 MP

TOTAL 160,839MP