



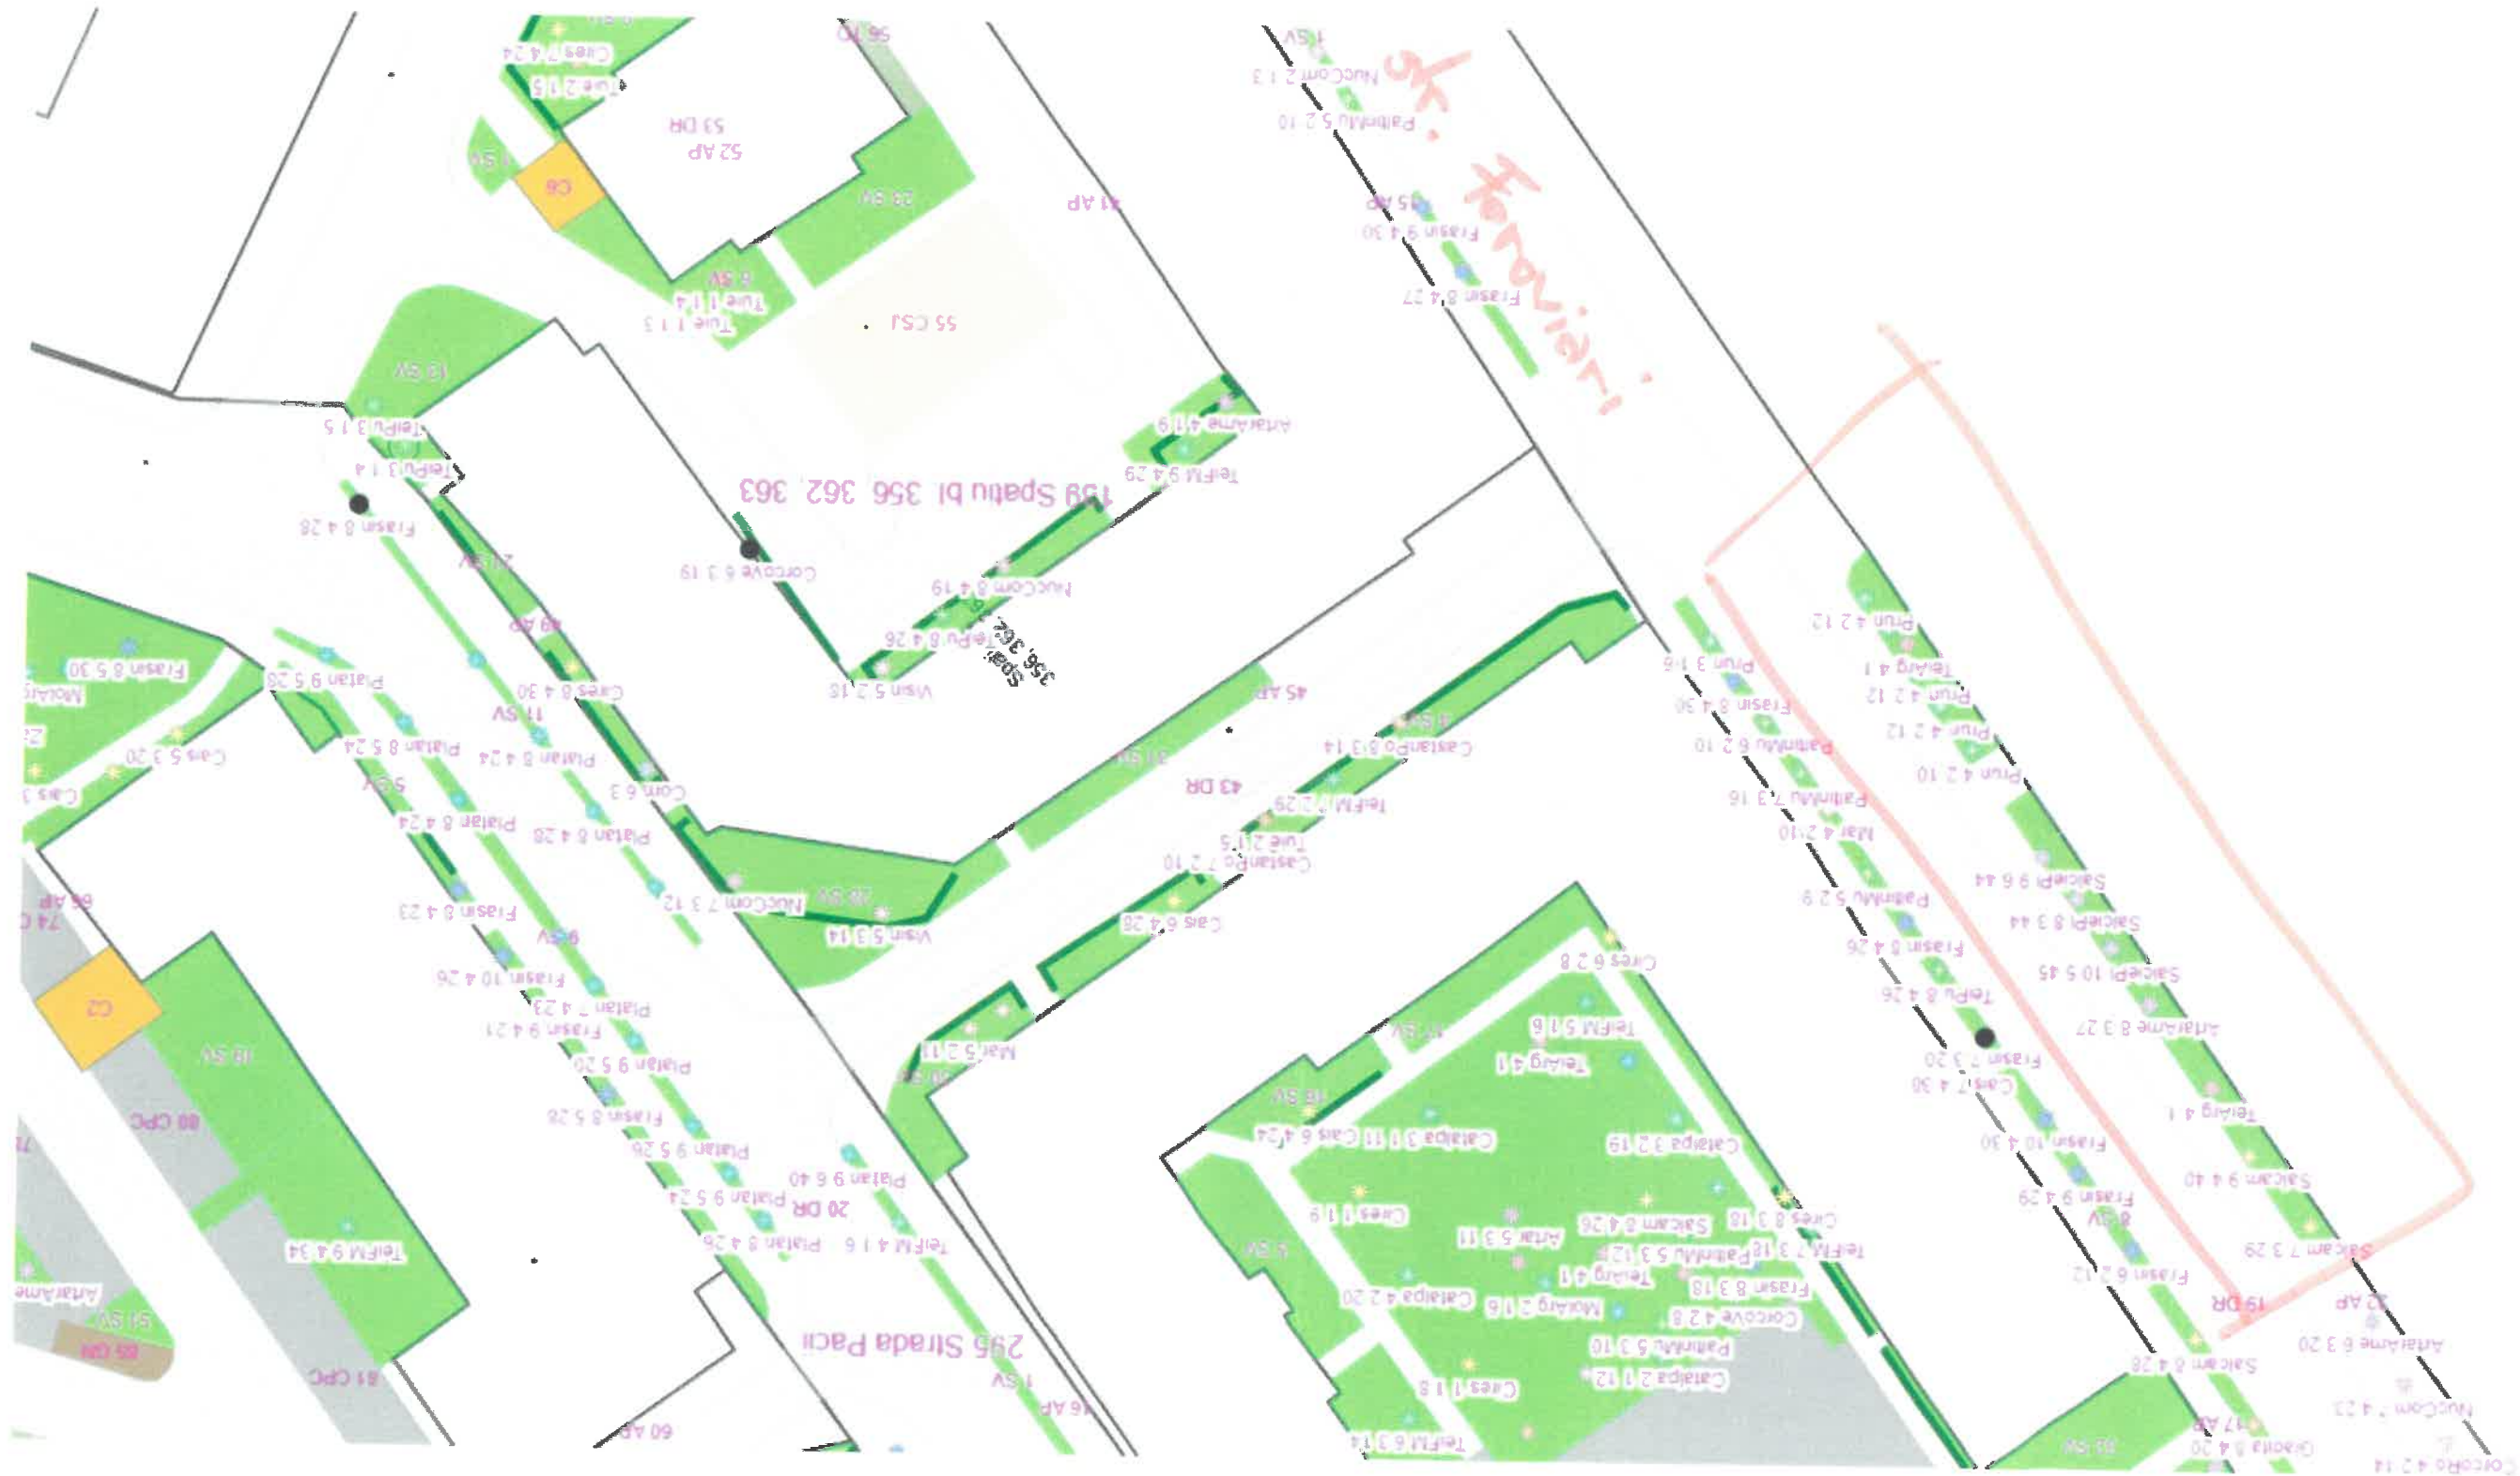

|                                                                             | NUME                  | SEMNATURA | CERINTA                                  | REFERAT NR.                                                                                               | DATA                       |
|-----------------------------------------------------------------------------|-----------------------|-----------|------------------------------------------|---|----------------------------|
| VERIFICATOR<br>EXPERT                                                       |                       |           | A4 B2 D2                                 |   |                            |
| S C DRUM DESIGN SRL<br>J39/558/2007 CUI 21980152 TEL.0722243461 ,0726230134 |                       |           | Beneficiar :<br>U.A.T. MUNICIPIUL VASLUI |   | Proiect<br>Nr.<br>292      |
| DIRECTOR                                                                    | Ing. OGLAN Dan Viorel |           | SCARA                                    | Titlu proiect :<br>MODERNIZARE STRĂZI: FERVIARI,<br>PODURILO, GĂRII ȘI PODUL ÎNALT<br>(TRONSON 4, 5 ȘI 6) | Faza<br>DALI               |
| SEF PROIECT                                                                 | Ing. GATEJ Constanta  |           | 1/500                                    |   |                            |
| PROIECTAT                                                                   | Ing. BRATOSIN Florin  |           | DATA                                     | Titlu plansa :<br>PLAN DE SITUAȚIE<br>STRADA FERVIARI                                                     | Plansa<br>Nr.<br>PS<br>1.2 |
| PROIECTAT                                                                   | Ing. NITU Valentin    |           | 07/2024                                  |   |                            |
| DESENAT                                                                     | Ing. CHIRILA Gabriel  |           |                                          |   |                            |

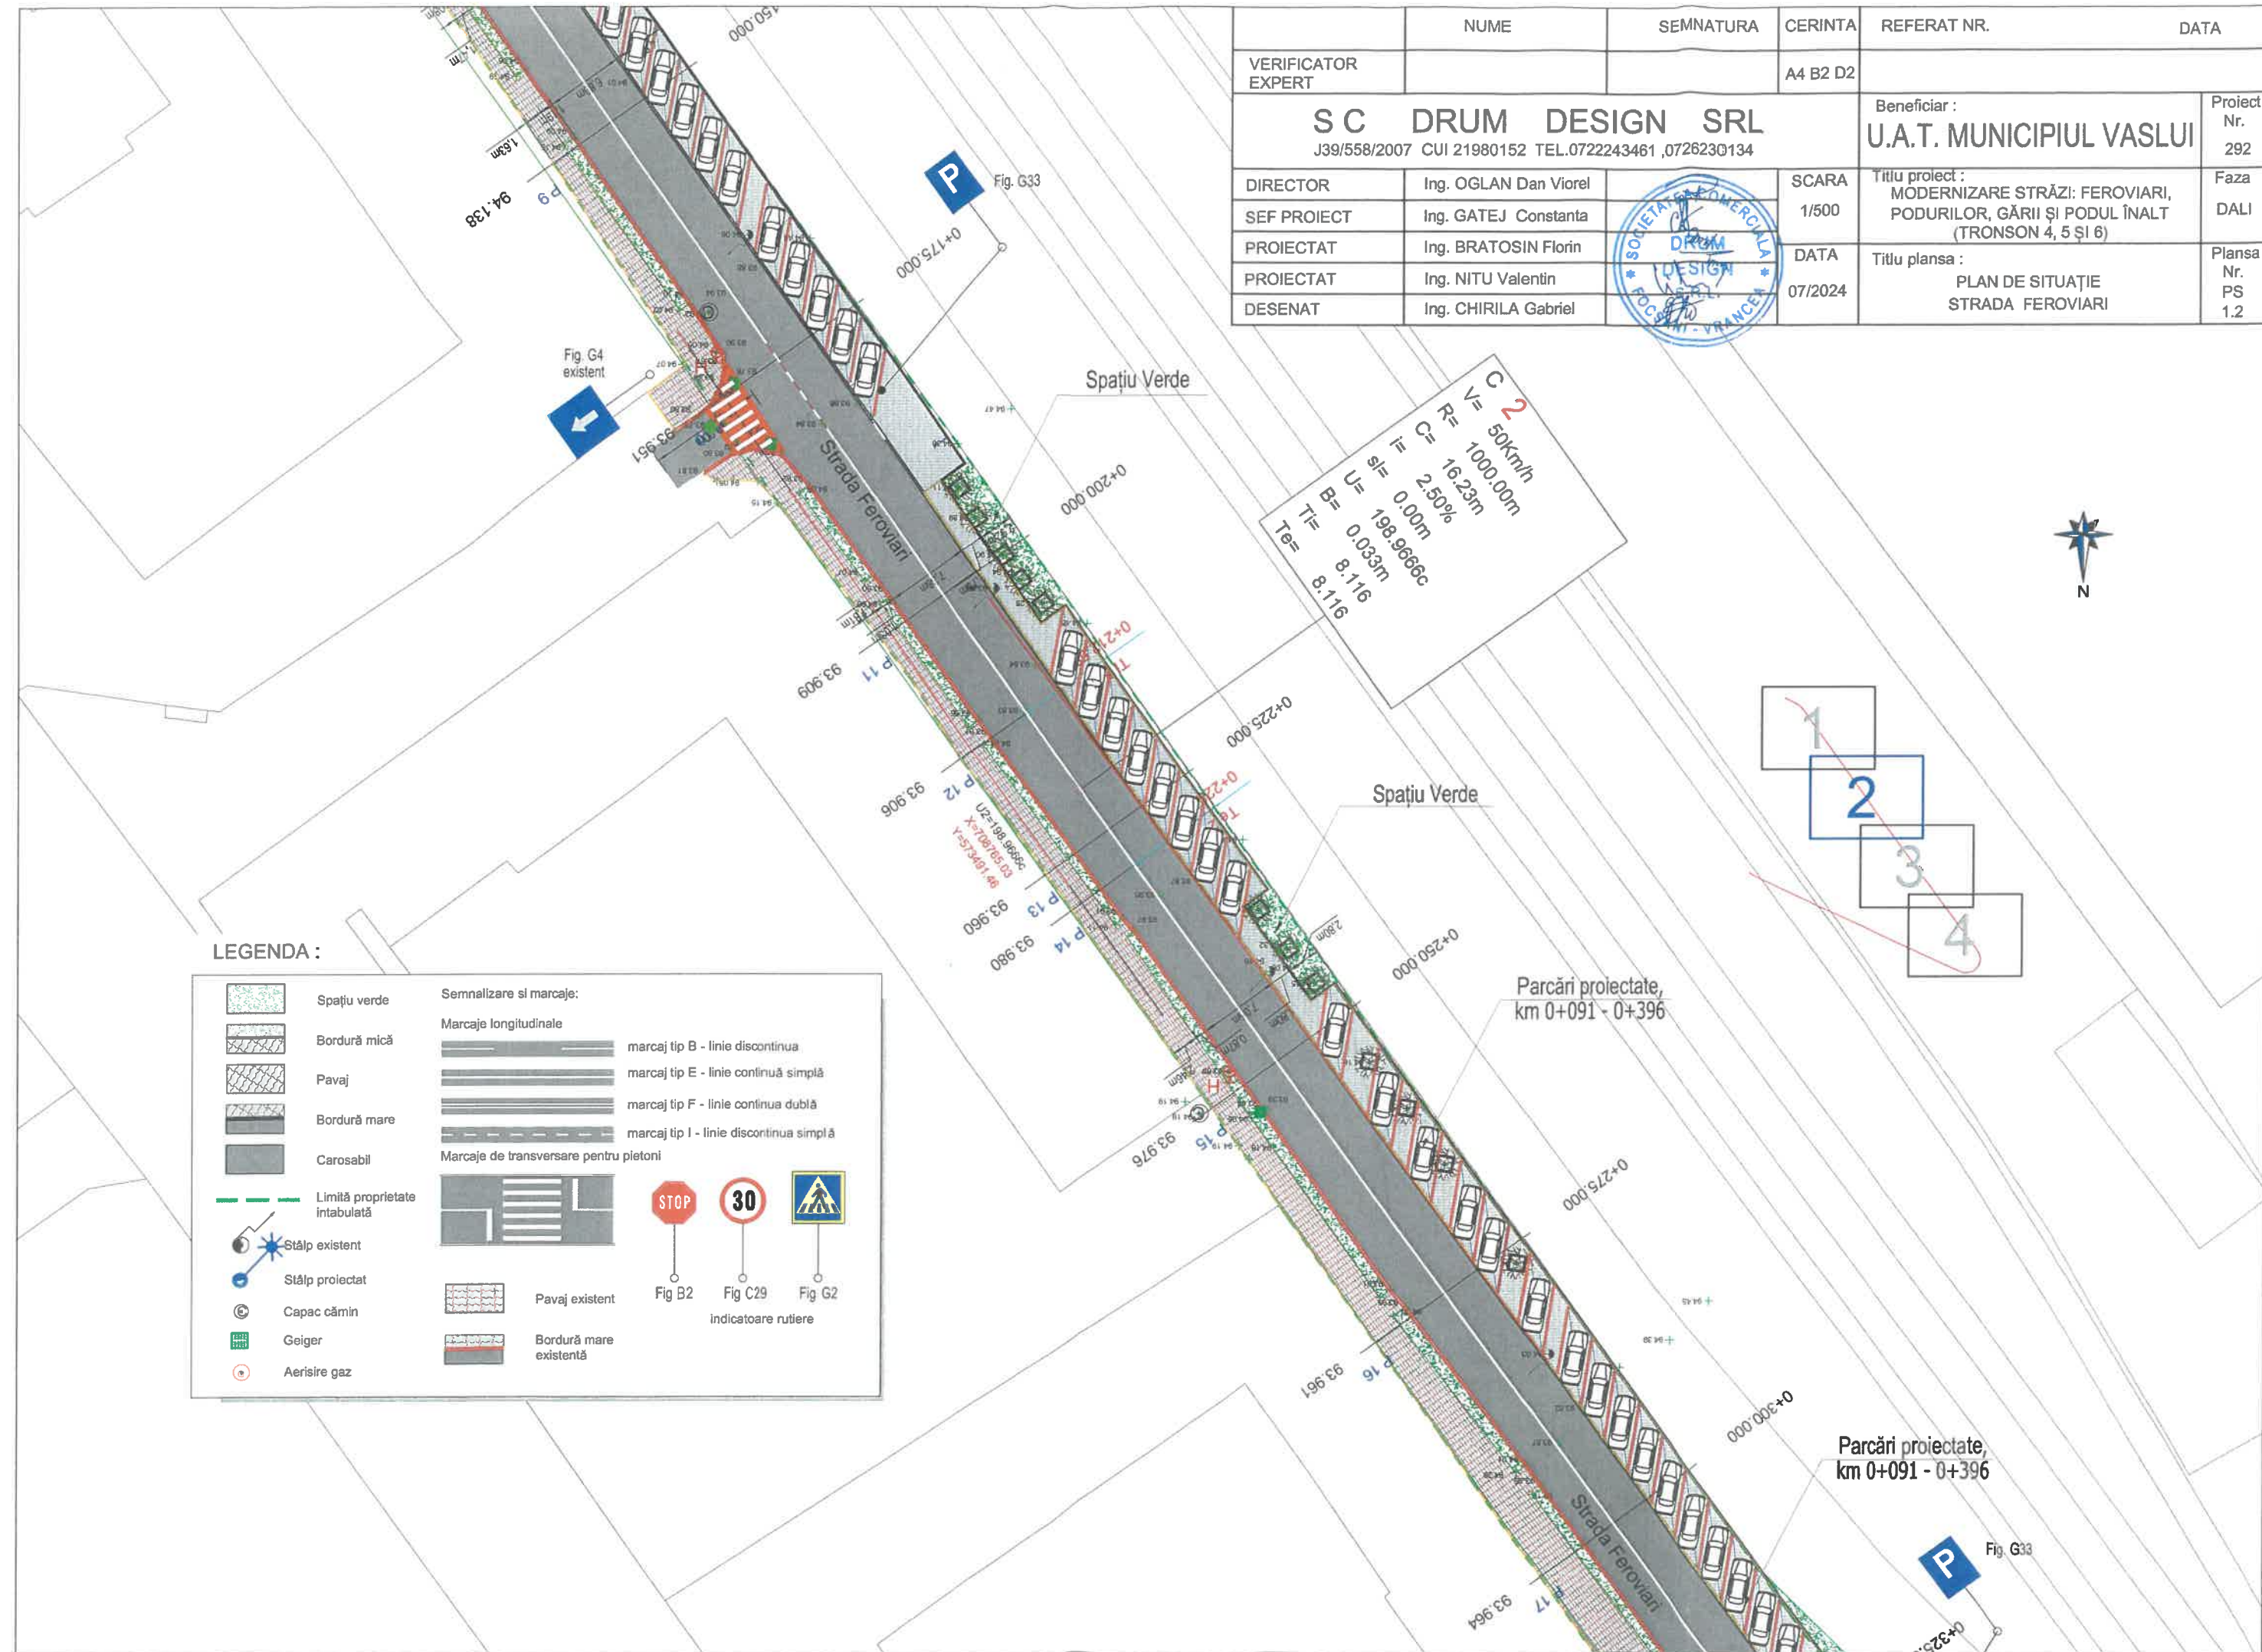

**LEGENDA :**

|  |                               |                                               |
|--|-------------------------------|-----------------------------------------------|
|  | Spatiu verde                  | <b>Semnalezare si marcaje:</b>                |
|  | Bordură mică                  | <b>Marcaje longitudinale</b>                  |
|  | Pavaj                         | marcaj tip B - linie discontinua              |
|  | Bordură mare                  | marcaj tip E - linie continuă simplă          |
|  | Carosabil                     | marcaj tip F - linie continuă dublă           |
|  | Limită proprietate intabulată | marcaj tip I - linie discontinua simplă       |
|  | Stâlp existent                | <b>Marcaje de transversare pentru pietoni</b> |
|  | Stâlp proiectat               |                                               |
|  | Capac cămin                   | Fig B2                                        |
|  | Geiger                        | Fig C29                                       |
|  | Aerisire gaz                  | Fig G2                                        |
|  |                               | indicatoare rutiere                           |
|  |                               | Pavaj existent                                |
|  |                               | Bordură mare existentă                        |