


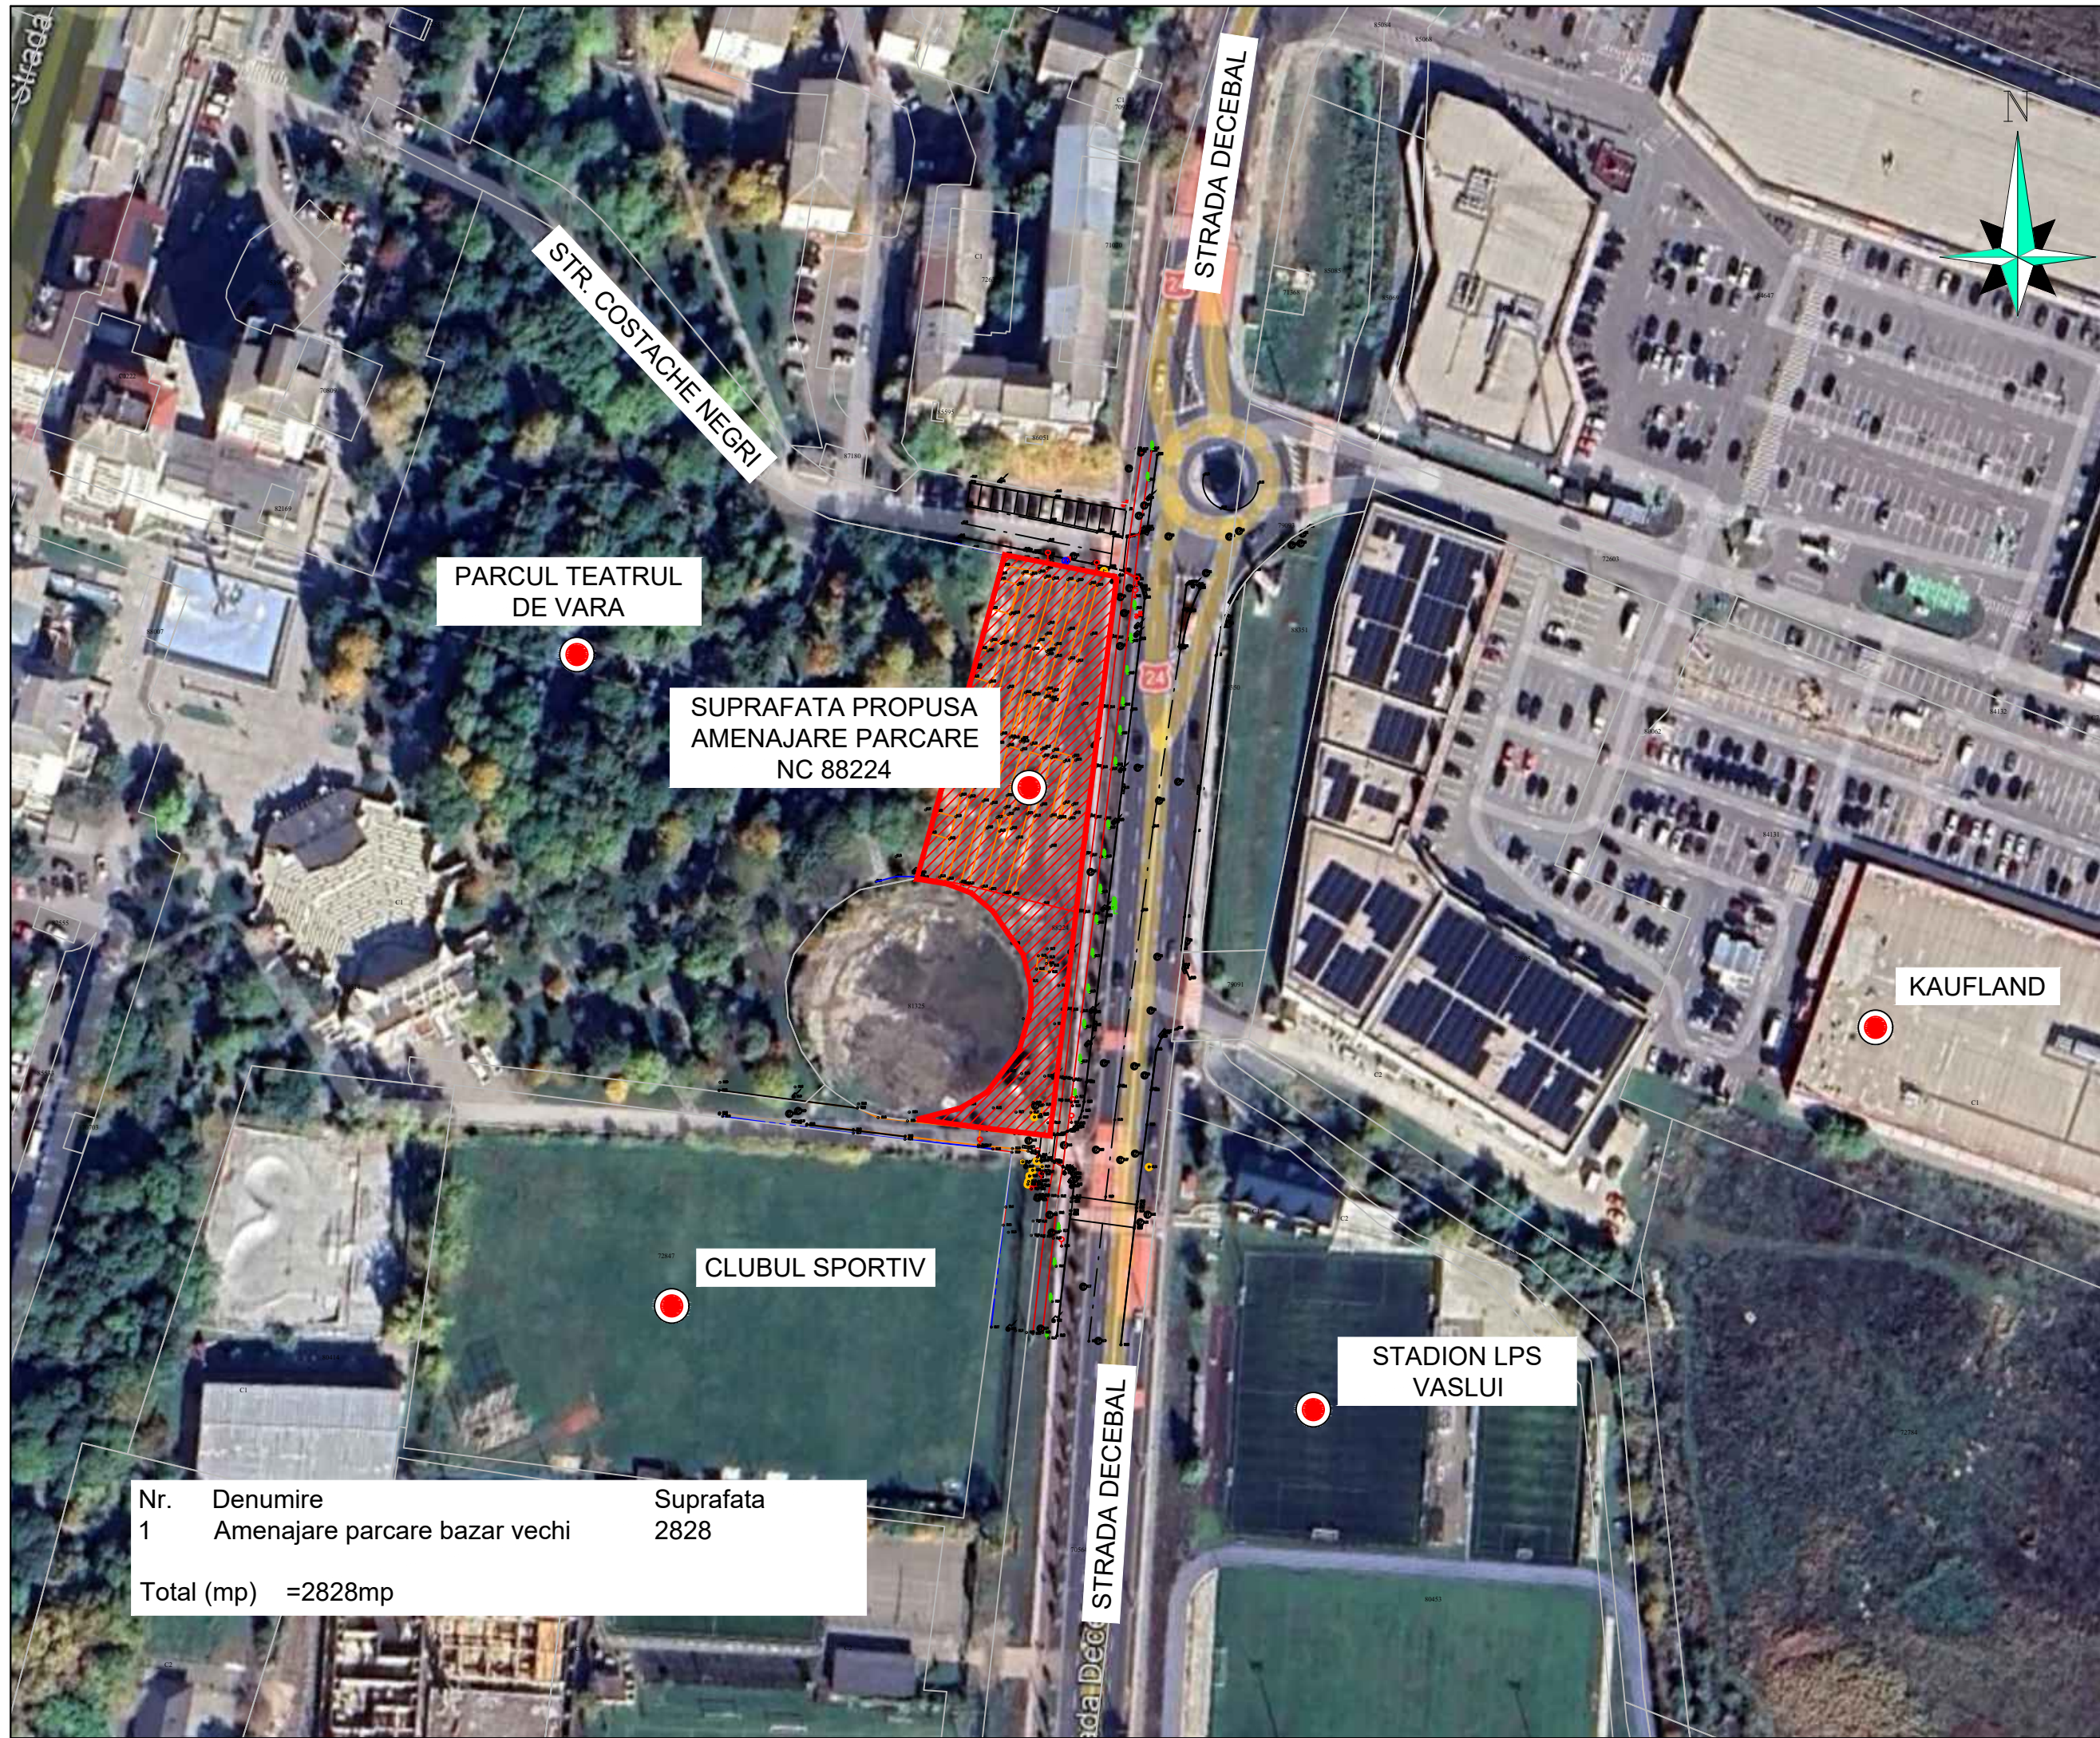

OBSERVATII:

NOTE:

Județul Vaslui

BENEFICIAR MUNICIPIUL VASLUI

Str. Spiru Haret nr. 2,
Vaslui, județul Vaslui
Telefon: 0235/310999,
0235/313946
Fax: 0235315946
Email: pmv@primariavaslui.ro

PROIECTANT
S.C. DRUMIS S.R.L.

JUD. IAȘI, MUN. IAȘI,
COM. ARONEANU SAT SCROGARI
numar cadastral 65705, camera 22200463522
Tel.: 0740533874

**SOCIETATEA
CUIA7324216
DRUMIS
S.R.L.**
22200463522
IASI - ROMANIA

"Amenajare parcare auto in incinta vechiului bazar"

Amplasament: jud. Vaslui, Strada Decebal

FAZA:

STUDIU DE FEZABILITATE

VERIFICATOR PROIECT

A4B2D – /

MANAGER PROIECT

ing. Bogdan MUNTEANU

ȘEF PROIECT

ing. Bogdan MUNTEANU

ARHITECT

arh. Cristi SLATINEANU

PROIECTAT

ing. Bogdan MUNTEANU
ing. Anca MUNTEANU

DESENAT

ing. Anca MUNTEANU

VERIFICAT INTERN

ing. Bogdan MUNTEANU

**PLAN DE INCADRARE
IN ZONA**

Contract nr. 80206 /18.05.2026

Revizia nr.: 0

Scara: 1:2500

Data: 2026

Nr. plansa: 169.S.F. **D.01.02.**