



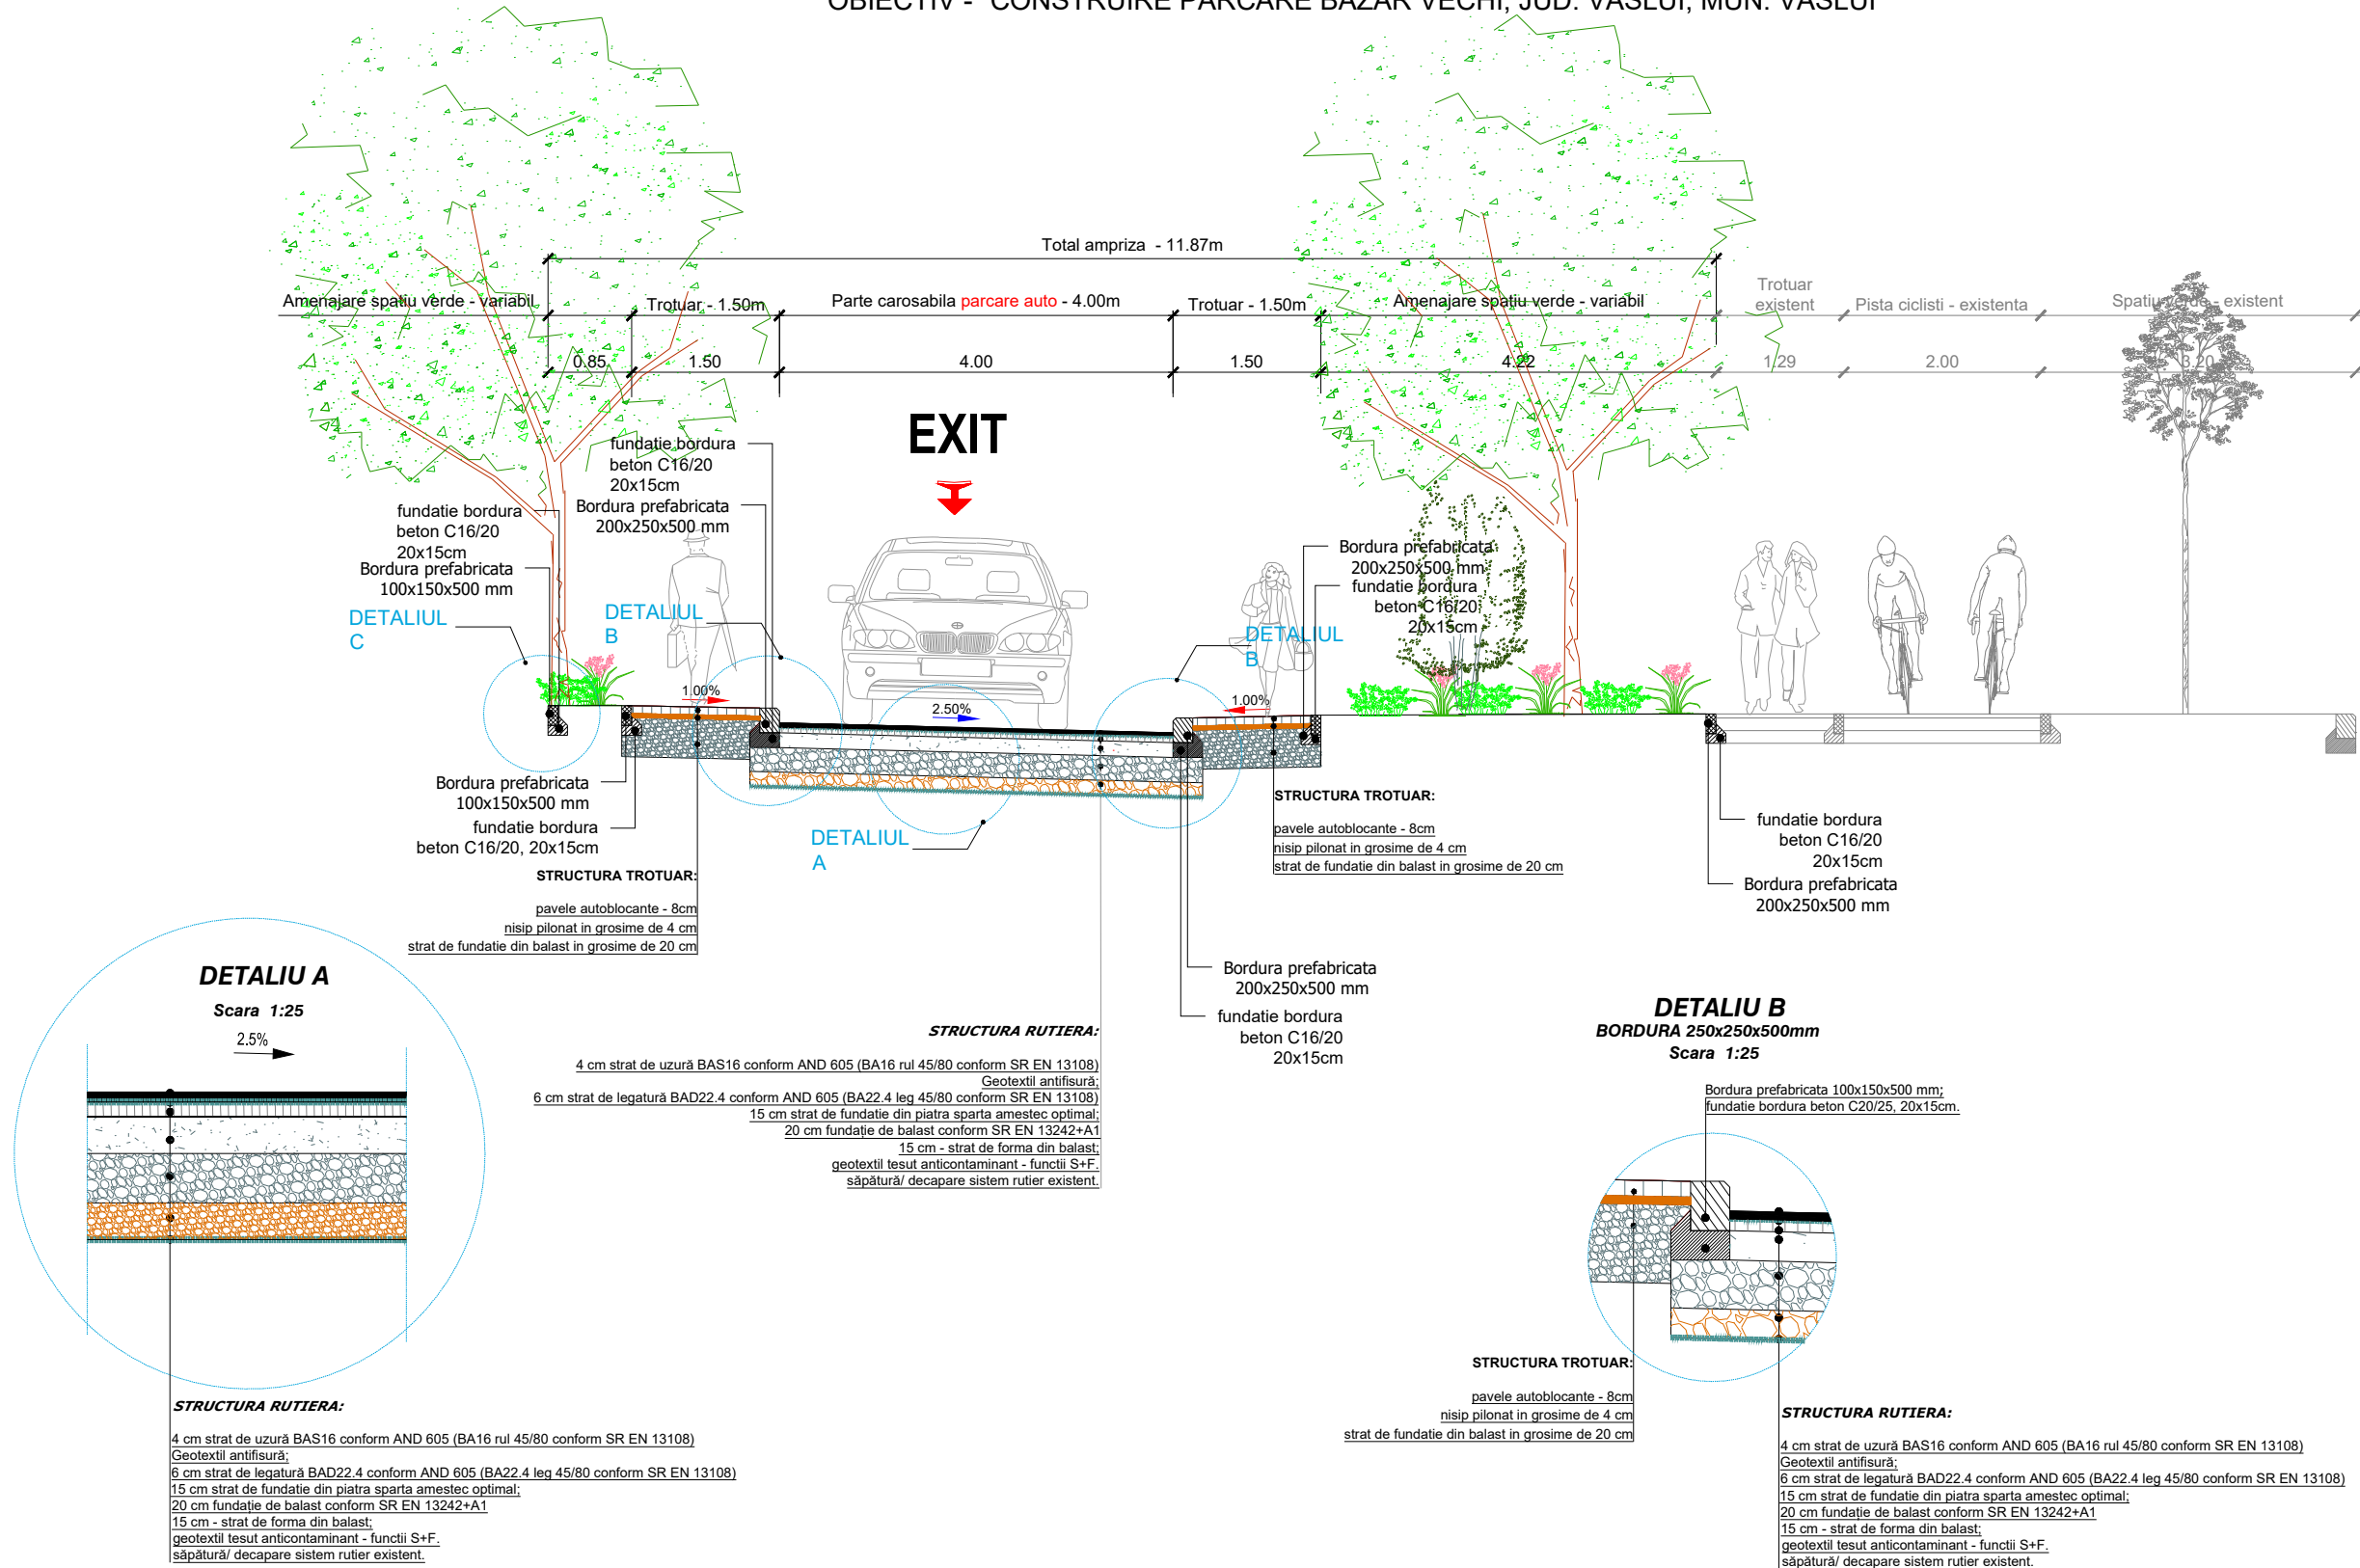

PROFIL TRANSVERSAL TIP IV.1 - PARCARE ZONA BAZAR VECHI
OBIECTIV - "CONSTRUIRE PARCARE BAZAR VECHI, JUD. VASLUI, MUN. VASLUI"

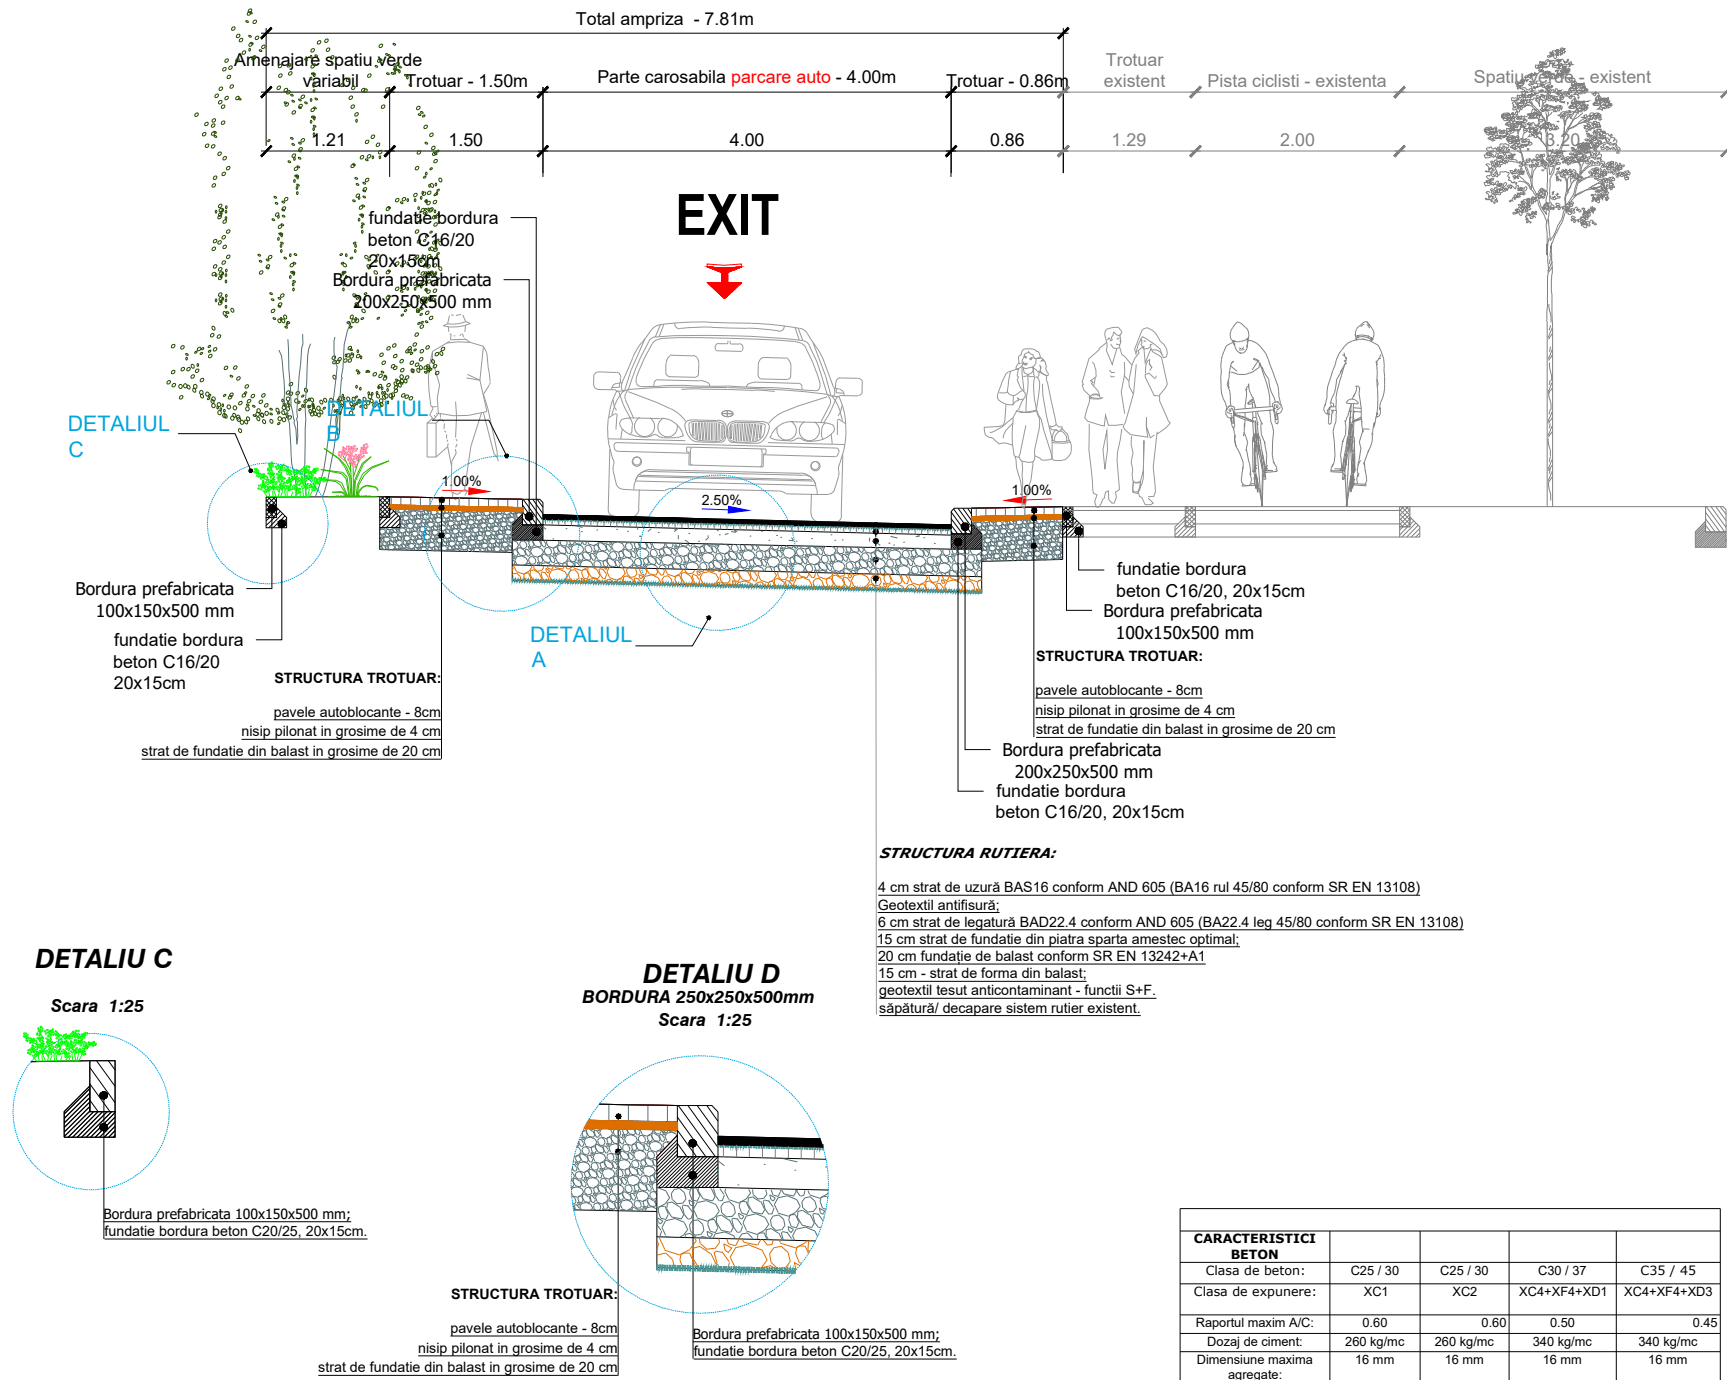

PROFIL TRANSVERSAL TIP IV.2 - PARCARE ZONA BAZAR VECHI
OBIECTIV - "CONSTRUIRE PARCARE BAZAR VECHI, JUD. VASLUI, MUN. VASLUI"




CARACTERISTICI BETON				
Clasa de beton:	C25 / 30	C25 / 30	C30 / 37	C35 / 45
Clasa de expunere:	XC1	XC2	XC4+XF4+XD1	XC4+XF4+XD3
Raportul maxim A/C:	0.60	0.60	0.50	0.45
Dozaj de ciment:	260 kg/mc	260 kg/mc	340 kg/mc	340 kg/mc
Dimensiune maxima agregate:	16 mm	16 mm	16 mm	16 mm

Categoria de importanță a construcției : “C”, conform H.G.R. nr.766/1997.
Seismicitate : zona seismică cu perioada de colț Tc = 0,7 s;
ag = 0,10, risc geotehnic Moderat, categoria geotehnică 2, conform NP 074/2022.
Intensitatea traficului - Medie, Intensă, conform O.M.T. nr. 49/ 1998
Categorie parcare - străzi urbane categoria a-III-a și a -IV-a conform „Norme tehnice privind proiectarea și realizarea străzilor în localitățile urbane” aprobată prin O.M.T. nr. 49/ 1998.
Viteza de proiectare : 25 km/h.
Exigente de verificare: A4.1, B2.1, D2.1.

OBSERVATII:

NOTE:

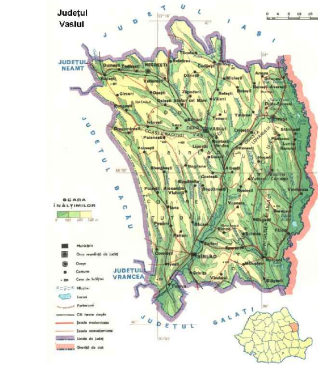

BENEFICIAR MUNICIPIUL VASLUI

Str. Spiru Haret nr. 2,
Vaslui, judetul Vaslui
Telefon: 0235/310999,
0235/313946
Fax: 0235315946
Email: pmv@primariavaslui.ro

PROIECTANT
S.C. DRUMIS S.R.L.

JUD. IASI, MUN. IASI,
COM. ARONEANU SAT SORDOARA
numar cadastral 65705, cam
Tel.: 0740533874

"Amenajare parcare auto in incinta vechiului bazar"

Amplasament jud. Vaslui, Strada Decebal

FAZA:

STUDIU DE FEZABILITATE

VERIFICATOR PROIECT

A4B2D -

MANAGER PROIECT

ing. Bogdan MUNTEANU

ȘEF PROIECT

ing. Bogdan MUNTEANU

ARHITECT

arh. Cristi SLATINEANU

PROIECTAT

ing. Bogdan MUNTEANU

ing. Anca MUNTEANU

DESENAT

ing. Anca MUNTEANU

VERIFICAT INTERN

ing. Bogdan MUNTEANU

Profil transversal
tip

Contract nr. 80206 / 18.05.2026

Revizia nr.: 0

Scara: 1:100, 1:25

Data: 2026

Nr. plansa: 169.S.F. 03.(4)